


RIQUADRO 3

RICHIAMI AD ALTRI ELABORATI	
SEZIONI TIPO E PARTICOLARI COSTRUTTIVI OPERE DI SOSTEGNO DI MONTE	T00S00STRST02-03
PER LA RELAZIONE DI CALCOLO	T00S00STRRE02
PER LA PLANIMETRIA CON INDIVIDUAZIONE DELLE OPERE DI SOSTEGNO	T00EG00GENPL01-12

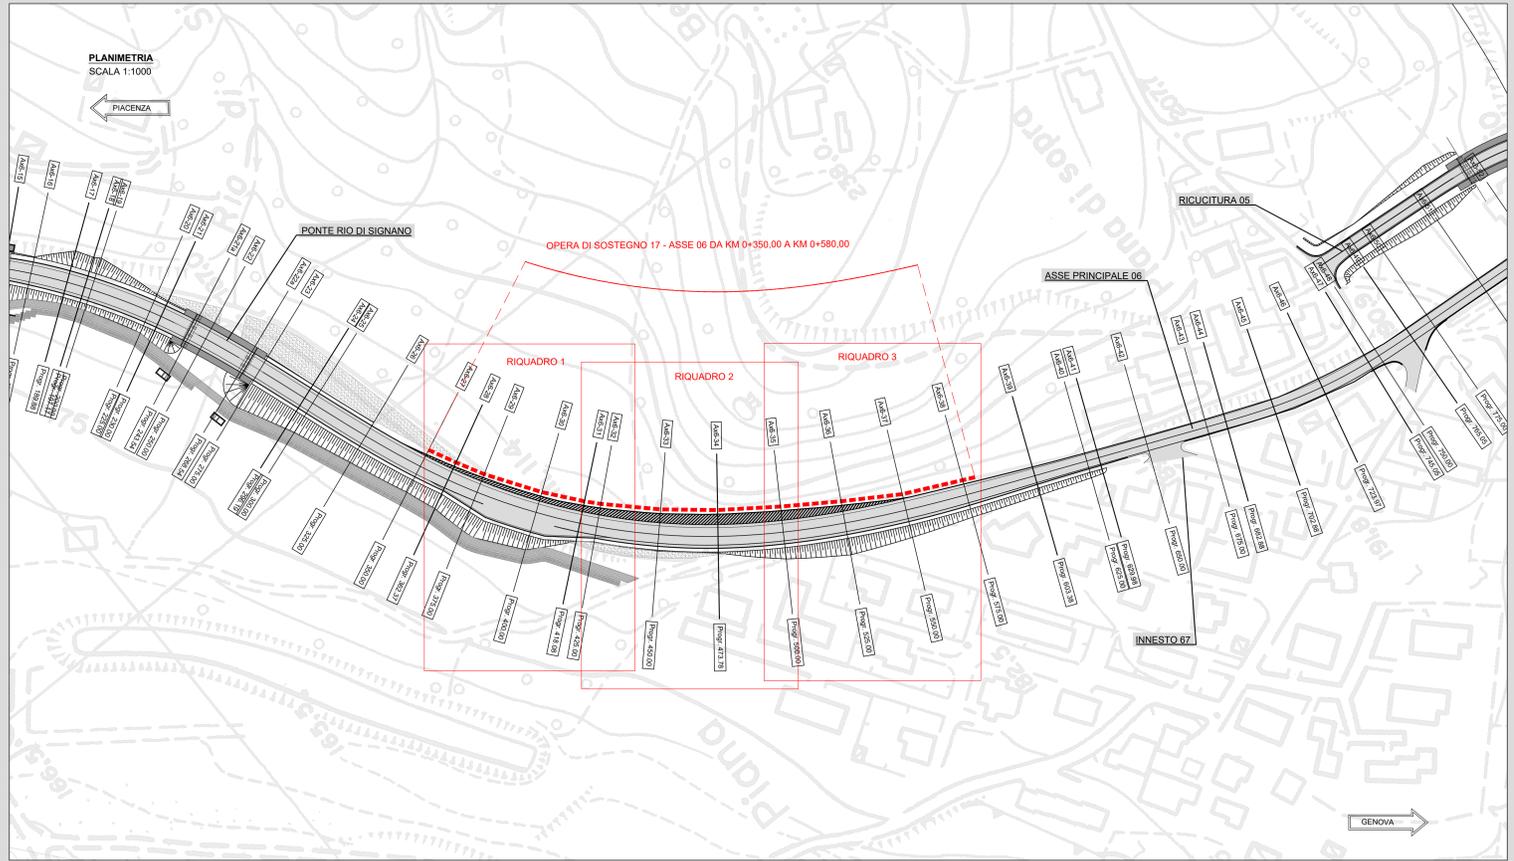

S.S.45 DELLA VAL DI TREBBIA
AMMODERNAMENTO DELLA STRADA STATALE N. 45 DELLA VAL TREBBIA NEL TRATTO CERNUSCA-RIVERGARO

PROGETTO DEFINITIVO

PROGETTAZIONE: ANAS DPPI	SUPPORTO ALLA PROGETTAZIONE:
PROGETTISTI: Ing. ANNA SCALAMANDRE Claudio Ing. di Piacenza n. 1067	STUDIO CORONA
IL GEOLOGICO: Ing. MARCO MARTINO Claudio Ing. di Piacenza n. 1067	UNING G&M
IL RESPONSABILE DEL SIA: Ing. LAURO PIZZANI Claudio Ing. di Piacenza n. 1067	ARKE
IL COORDINATORE PER LA SICUREZZA IN FASE DI PROGETTAZIONE: Ing. F. PARELLA	ECOPLAN
VISTO: IL RESPONSABILE DEL PROCEDIMENTO: Ing. ANNA MORA NUSSARI	ING. RENATO DEL PRETE
PROTOCOLLO	DATA
DOTT. GEOL. DANILO GALLO	ING. RENATO DEL PRETE

N - PROGETTO STRUTTURALE - OPERE DI SOSTEGNO DI MONTE
NO - OPERA DI SOSTEGNO 17 - ASSE 06 DA KM 0+350,00 A KM 0+580,00
PLANIMETRIA E PROSPETTO - TAVOLA 2 DI 2

CODICE PROGETTO	NOME FILE	REVISIONE	SCALA:
PROGETTO	NK002 - T00S36STRD02_A.dwg		
BO0067	D 1801	A	VARIE
REV.	DESCRIZIONE	DATA	REDDATO VERIFICATO APPROVATO
C			
B			
A	EMISSIONE	Aprile 2020	