


KEY PLAN
SCALA 1:25000

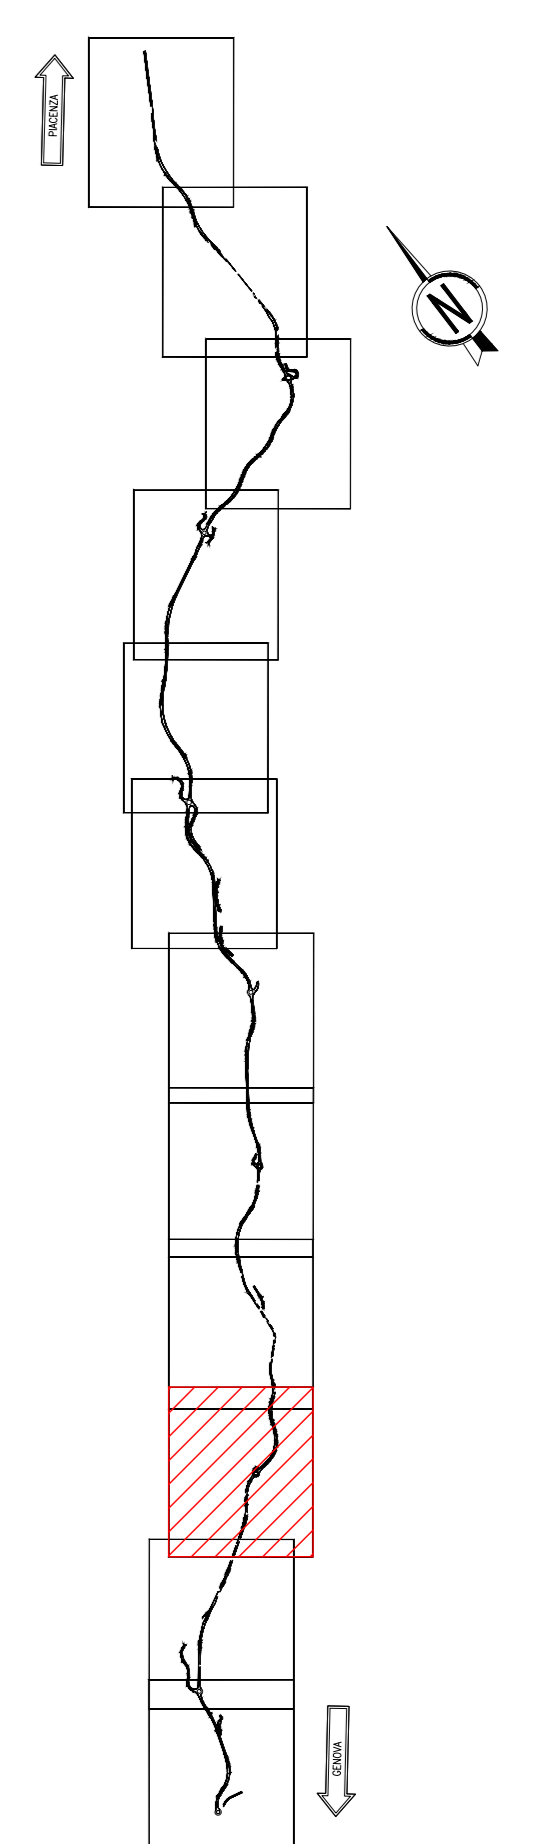

RICHIAMI AD ALTRI ELABORATI	
SEZIONI TIPO E PARTICOLARI COSTRUTTIVI OPERE DI SOSTEGNO DI MONTE	T00S00STRST02-03
PER LA RELAZIONE DI CALCOLO	T00S00STRST02
PER LA PLANIMETRIA CON INDIVIDUAZIONE DELLE OPERE DI SOSTEGNO	T00EG00GENPL01-12

Sanas ANAS S.p.A.
GRUPPO FS ITALIANE Direzione Progettazione e Realizzazione Lavori

S.S.45 DELLA VAL DI TREBBIA
AMMODERNAMENTO DELLA STRADA STATALE N. 45 DELLA VAL TREBBIA NEL TRATTO CERNUSCA-RIVERGARO

PROGETTO DEFINITIVO	
PROGETTAZIONE: ANAS DPPL	SUPPORTO ALLA PROGETTAZIONE:
PROGETTISTI: Ing. Anna Maria NUSARI Cofin. Ing. di Piacenza n. 1061	STUDIO CORONA
IL GEOLOGICO: Ing. Marco MARTINO Cofin. Ing. di Piacenza n. 1061	UNING GARM.
IL RESPONSABILE DEL SIA: Ing. Luca ROSSETTI Cofin. Ing. di Piacenza n. 1061	ARKE
IL COORDINATORE PER LA SICUREZZA IN FASE DI PROGETTAZIONE: Ing. F. PAESLA	ECOPLAN
VISTO: IL RESPONSABILE DEL PROCEDIMENTO: Ing. Anna Maria NUSARI	ING. RENATO DEL PRETE
PROTOCOLLO	DATA

N - PROGETTO STRUTTURALE - OPERE DI SOSTEGNO DI MONTE			
NP - OPERA DI SOSTEGNO 24 - ASSE 06 DA KM 1+781,27 A KM 0+042,08 ROTATORIA 06 PLANIMETRIA E PROSPETTO			
CODICE PROGETTO	NOME FILE	REVISIONE	SCALA:
NP001	NP001 - T00S43STRD101_A.dwg	A	VARIE
PROGETTO	LIV. PROJ.	N. PROJ.	
BO0067	D	1801	
CODICE ELAB.	T00S43STRD101		
C			
B			
A	EMISSIONE	Aprile 2020	
REV.	DESCRIZIONE	DATA	REDDATO VERIFICATO APPROVATO