


RICHIAMI AD ALTRI ELABORATI	
SEZIONI TIPO E PARTICOLARI COSTRUTTIVI OPERE DI SOSTEGNO DI MONTE	T00S00STR202-03
PER LA RELAZIONE DI CALCOLO	T00S00STR02
PER LA PLANIMETRIA CON INDIVIDUAZIONE DELLE OPERE DI SOSTEGNO	T00EG00GENPL01-12

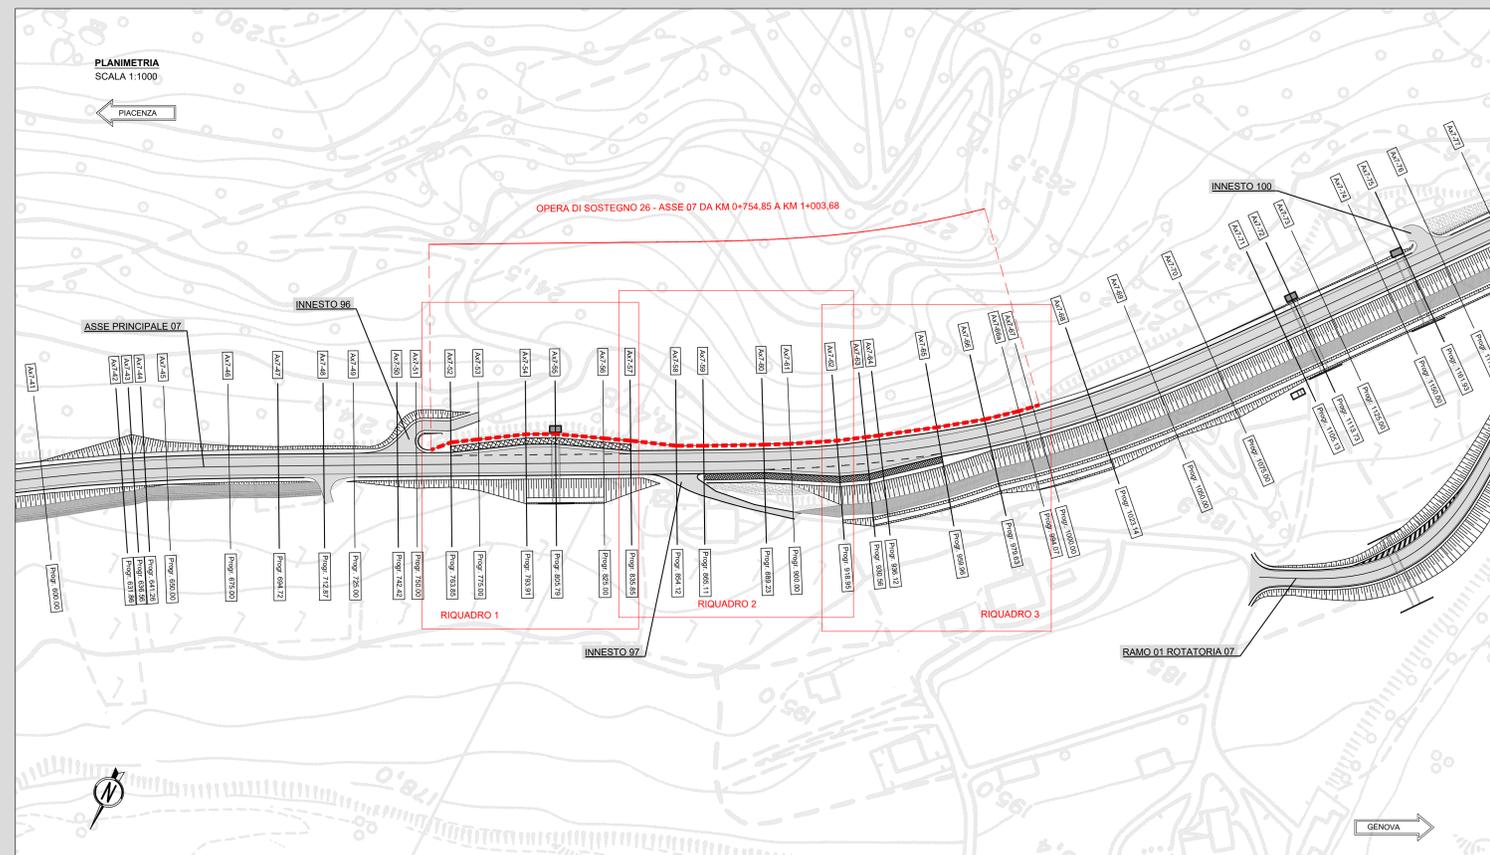

**ANAS S.p.A.**  
Direzione Progettazione e Realizzazione Lavori

**S.S.45 DELLA VAL DI TREBBIA**  
AMMODERNAMENTO DELLA STRADA STATALE N. 45 DELLA VAL TREBBIA NEL TRATTO CERNUSCA-RIVERGARO

**PROGETTO DEFINITIVO**

<p>PROGETTAZIONE: <b>ANAS DPM</b></p> <p>PROGETTISTI: Ing. <b>ALBERTO SCALAMANDRE</b> Claudio Ing. di Piacenza n. 1061</p> <p>IL GEOLOGO: Ing. <b>MAURO MARTINO</b> Claudio Ing. di Lario n. 4147</p> <p>IL RESPONSABILE DEL SIA: Ing. <b>LEONE ROSINI</b> Claudio Ing. di Roma n. 67388</p> <p>IL COORDINATORE PER LA SICUREZZA IN FASE DI PROGETTAZIONE: Ing. <b>F. PARELLA</b></p> <p>VISTO IL RESPONSABILE DEL PROCEDIMENTO: Ing. <b>Anna Maria NUSARI</b></p> <p>PROTOCOLLO: _____ DATA: _____</p>	<p>SUPPORTO ALLA PROGETTAZIONE:</p> <div style="display: flex; flex-wrap: wrap;"> <div style="width: 50%; text-align: center;"> </div> </div> <p style="text-align: center;">DOTT. GEOL. DANILLO GALLO      ING. RENATO DEL PRETE</p>
---	--

**N - PROGETTO STRUTTURALE - OPERE DI SOSTEGNO DI MONTE**

**NR002 - OPERA DI SOSTEGNO 26 - ASSE 07 DA KM 0+754,85 A KM 1+003,68**

PLANIMETRIA E PROSPETTO - TAVOLA 2 DI 2

CODICE PROGETTO	NR002	NOME FILE	NR002 - T00S45STRD02_A.dwg	REVISIONE	SCALA:
PROGETTO	BO0067	LIV. PROJ.	D 1801	CODICE ELAB.	T00OS45STRD102
				A	VARIE

REV.	DESCRIZIONE	DATA	REDATTO	VERIFICATO	APPROVATO
C					
B					
A	EMISSIONE	Aprile 2020			