


KEY PLAN
SCALA 1:25000

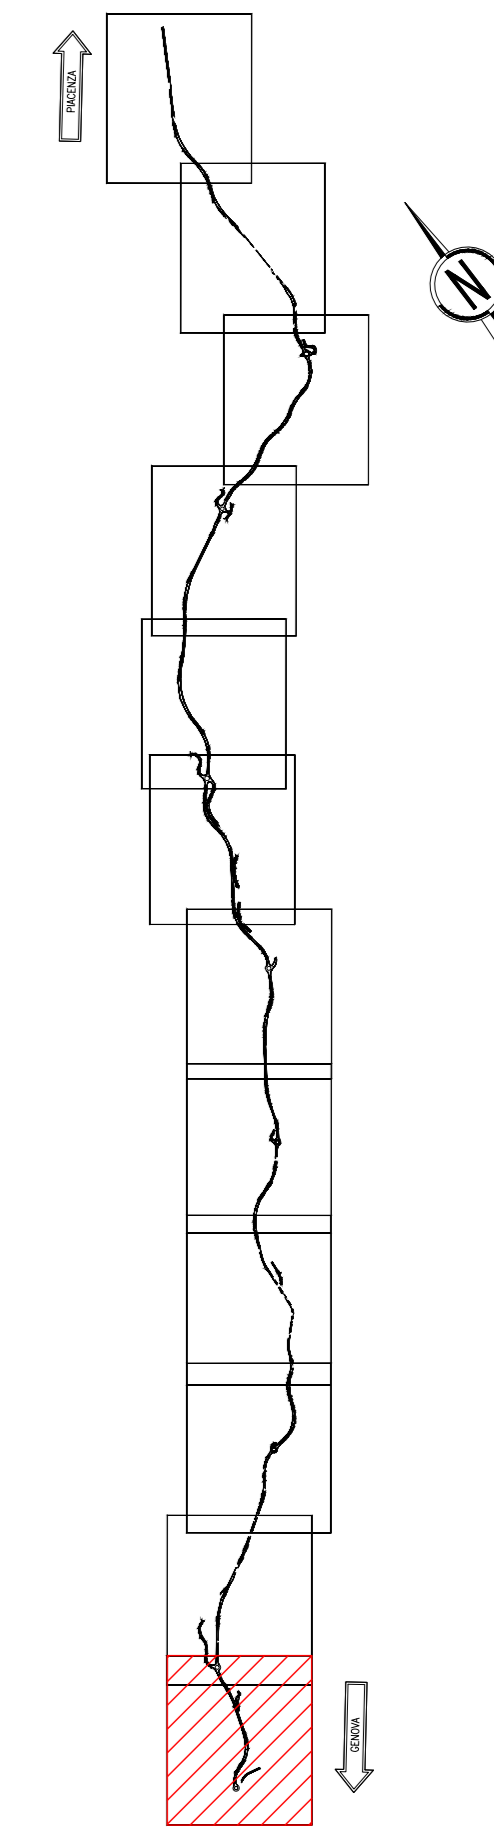

RICHIAMI AD ALTRI ELABORATI	
SEZIONI TIPO E PARTICOLARI COSTRUTTIVI OPERE DI SOSTEGNO DI MONTE	T00S00STRST02-03
PER LA RELAZIONE DI CALCOLO	T00S00STRRE02
PER LA PLANIMETRIA CON INDIVIDUAZIONE DELLE OPERE DI SOSTEGNO	T00EG00GENPL01-12

Sanas ANAS S.p.A.
GRUPPO FS ITALIANE Direzione Progettazione e Realizzazione Lavori

S.S.45 DELLA VAL DI TREBBIA
AMMODERNAMENTO DELLA STRADA STATALE N. 45 DELLA VAL TREBBIA NEL TRATTO CERNUSCA-RIVERGARO

PROGETTO DEFINITIVO

PROGETTAZIONE: ANAS DPM	SUPPORTO ALLA PROGETTAZIONE:
I PROGETTISTI: Ing. Anna Maria NUSARI Ordine Ing. di Piacenza n. 1061	
IL GEOLOGICO: Ing. Luca TOSCANI Ordine Ingeg. di Piacenza n. 457	DOTT. GEOL. DANILO GALLO
IL RESPONSABILE DEL SIA: Ing. Luca TOSCANI Ordine Ingeg. di Piacenza n. 457	ING. RENATO DEL PRETE
IL COORDINATORE PER LA SICUREZZA IN FASE DI PROGETTAZIONE: Ing. F. PARELLA	
VISTO: IL RESPONSABILE DEL PROCEDIMENTO: Ing. Anna Maria NUSARI	
PROTOCOLLO: _____ DATA: _____	

NU001				N - PROGETTO STRUTTURALE - OPERE DI SOSTEGNO DI MONTE			
NU - OPERA DI SOSTEGNO 29 - ASSE 08 DA KM 0+213,29 A KM 0+384,28				PLANIMETRIA E PROSPETTO			
CODICE PROGETTO	LIV. PROJ.	N. PROJ.	NOME FILE	REVISIONE	SCALA:		
BO0067	D	1801	NU001 - T00S48STRD01_A.dwg	A	VARIE		
REV.	DESCRIZIONE	DATA	REDAITTO	VERIFICATO	APPROVATO		
A	EMISSIONE	Aprile 2020					