PLANIMETRIA
SCALA 1:200

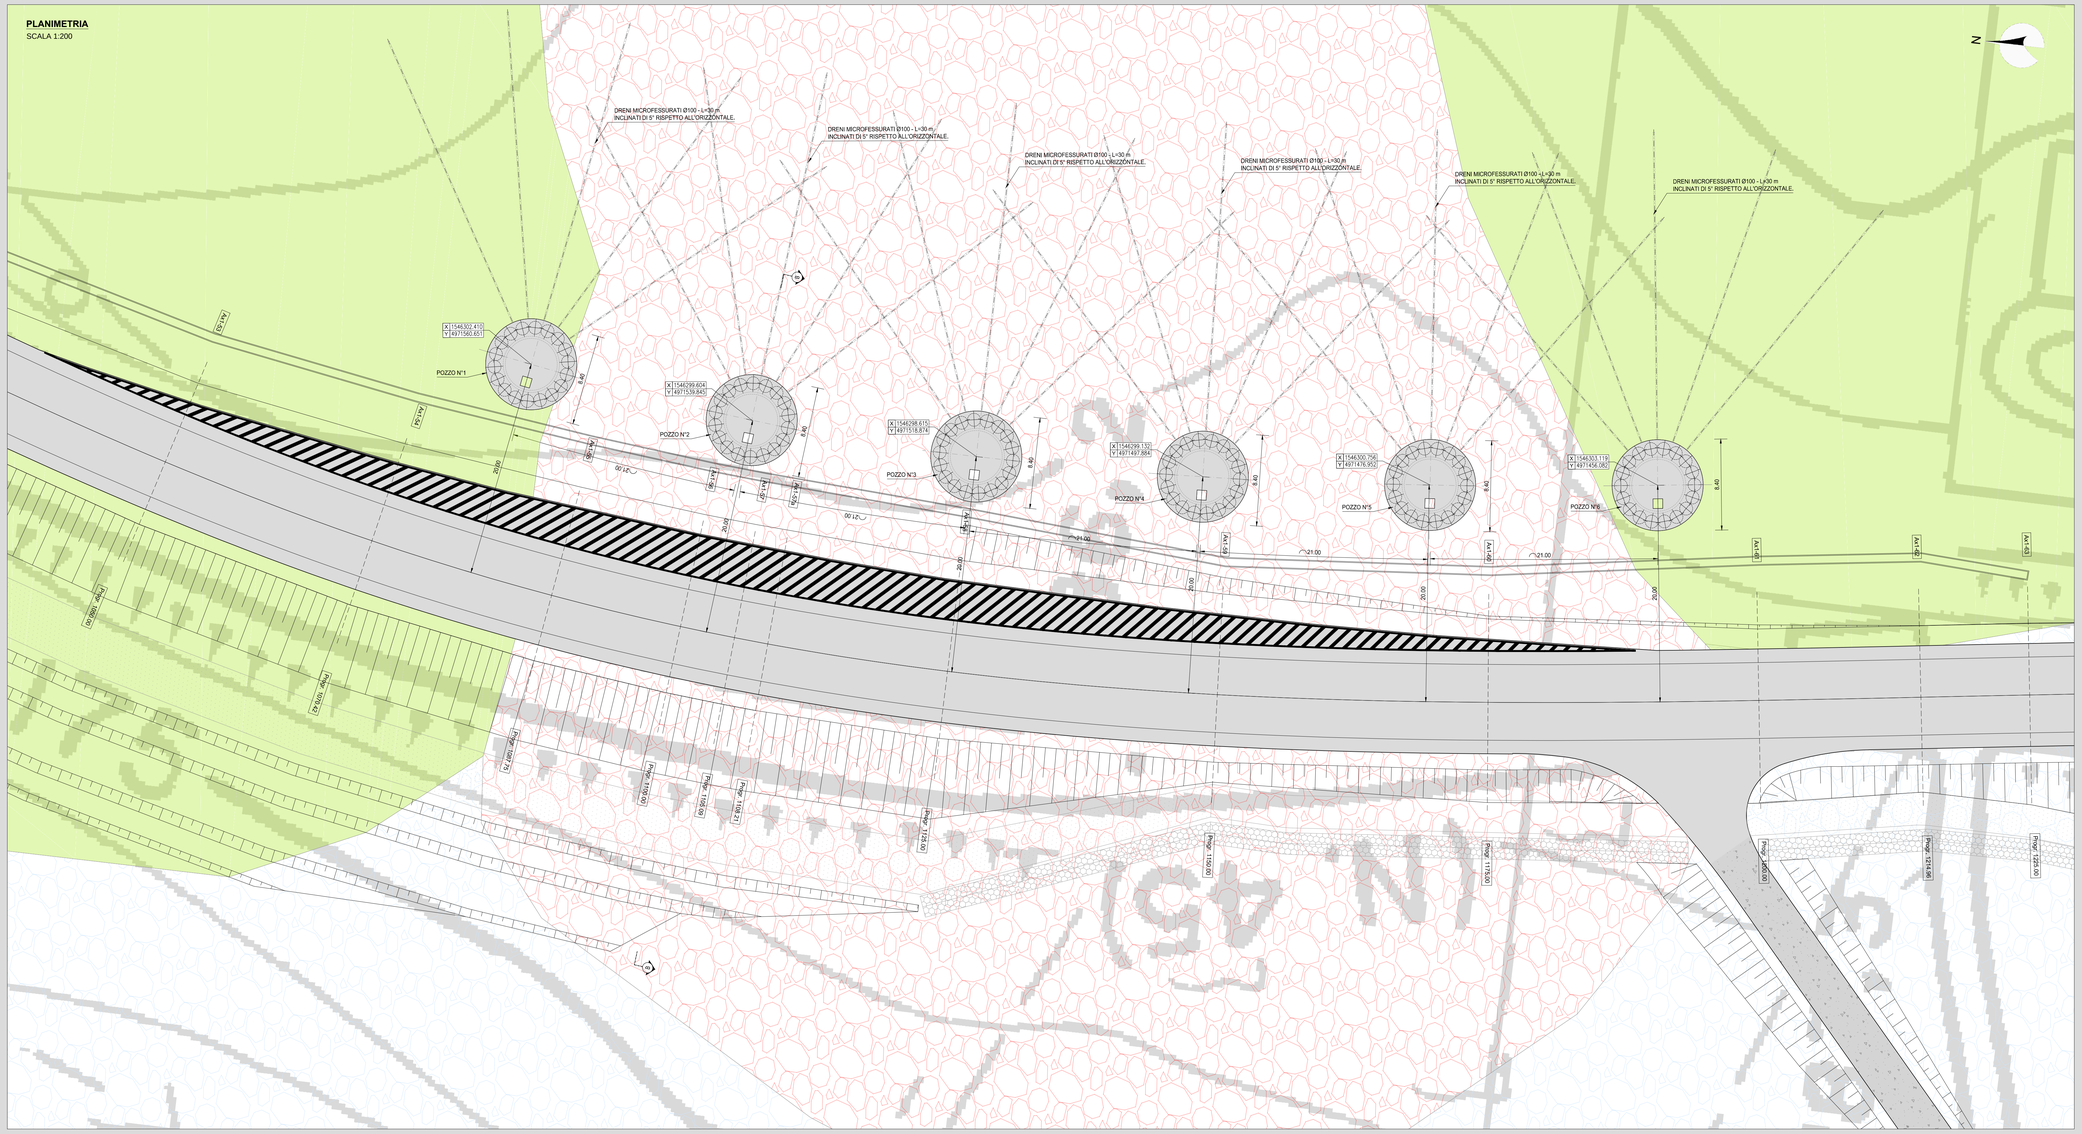

KEYPLAN
SCALA 1:---

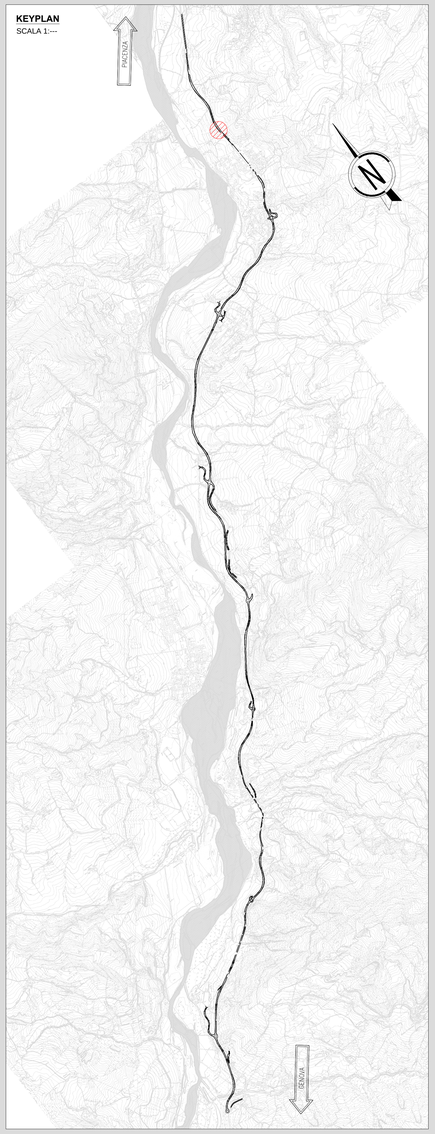

SEZIONE LONGITUDINALE
SCALA 1:200

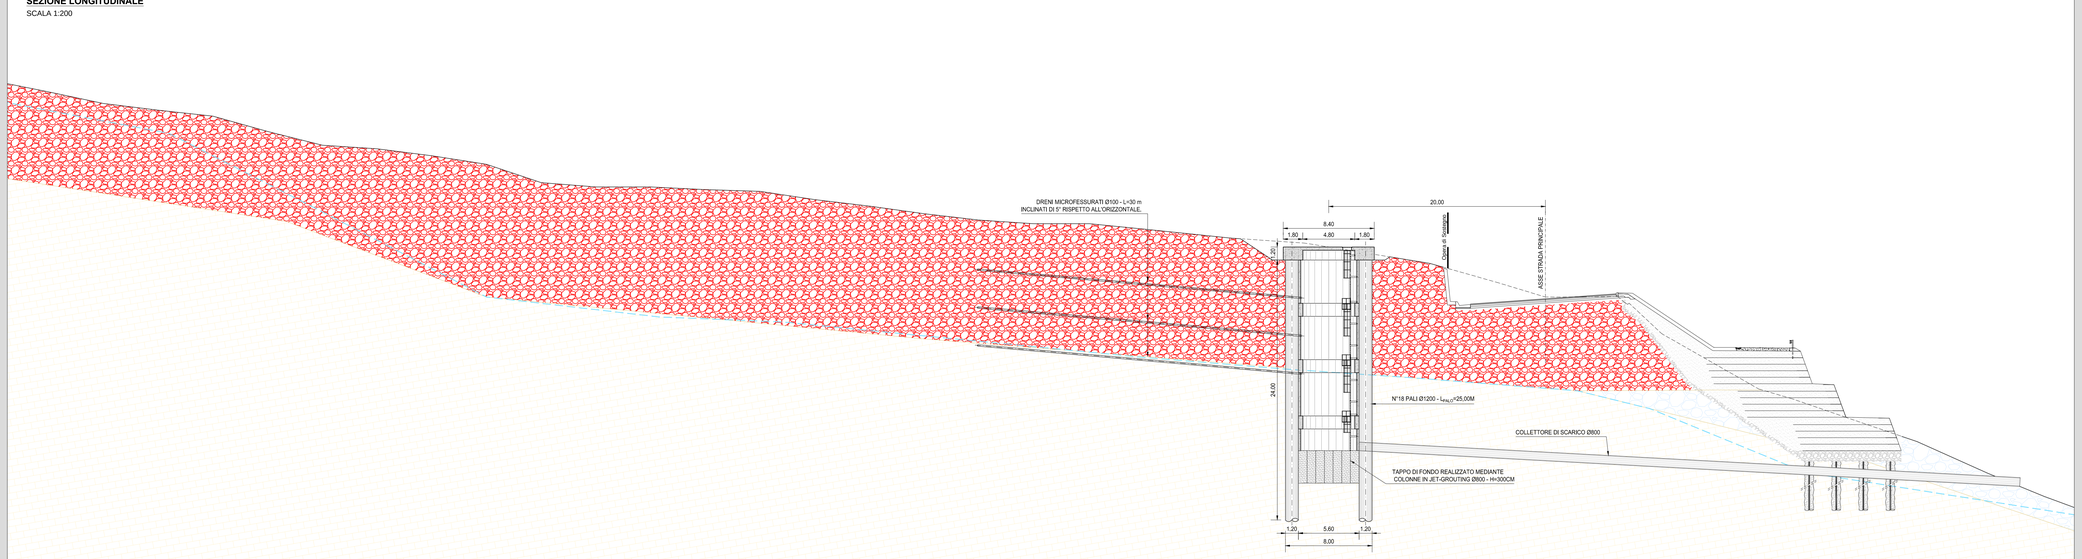

ANAS S.p.A.
Direzione Progettazione e Realizzazione Lavori

S.S.45 DELLA VAL DI TREBBIA

AMMODERNAMENTO DELLA STRADA STATALE N. 45 DELLA VAL TREBBIA NEL TRATTO CERNUSCA-RIVERGARO

PROGETTO DEFINITIVO

PROGETTAZIONE: ANAS DPRL	SUPPORTO ALLA PROGETTAZIONE:
I PROGETTISTI: *ing. Antonio Scalamandrè* *Ordine Ing. di Frosinone n.1063*	STUDIO CORONA
IL GEOLOGO: *geol. Serena Mipatta* *Ordine Geol. del Lazio n.928*	Ingegneria del Territorio s.r.l. / CONSORZIO UNING (Soggetto esecutore: GA&M)
IL RESPONSABILE DEL SIA: *Ing. Laura Troiani* *Ordine Arch. E Rome n.A.21890*	SETAC 3D (Servizi, Ambiente, Territorio) / ARKE' (Architettura e Ingegneria)
IL COORDINATORE PER LA SICUREZZA IN FASE DI PROGETTAZIONE: *geom. E PAELLA*	ECOPLAN / EEG Engineering & Graphics S.r.l.
VISTO: IL RESPONSABILE DEL PROCEDIMENTO: *ing. Anna Maria rossetti*	
PROTOCOLLO / DATA	DOTT. GEOL. DANILO GALLO / ING. RENATO DEL PRETE

PB02	**P - PROGETTO STRUTTURALE - INTERVENTI DI CONSOLIDAMENTO** **PB – POZZI DRENANTI** PLANIMETRIA E SEZIONE LONGITUDINALE - TRATTO 2

CODICE PROGETTO				NOME FILE	REVISIONE	SCALA:
PROGETTO	LIV. PROG.	N. PROG.		PB02-T00OS50STRDI02_A.dwg		
BO0067	D	1801	CODICE ELAB.	T00OS50STRDI02	A	-

REV.	DESCRIZIONE	DATA	REDATTO	VERIFICATO	APPROVATO
C					
B					
A	EMISSIONE	APRILE 2020			