




VISTA DALL'ALTO
SCALA 1:50

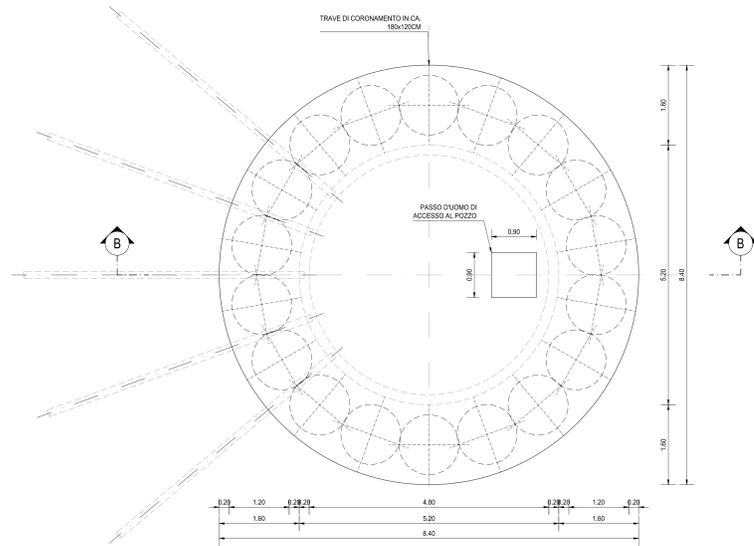


SEZIONE A-A
SCALA 1:50

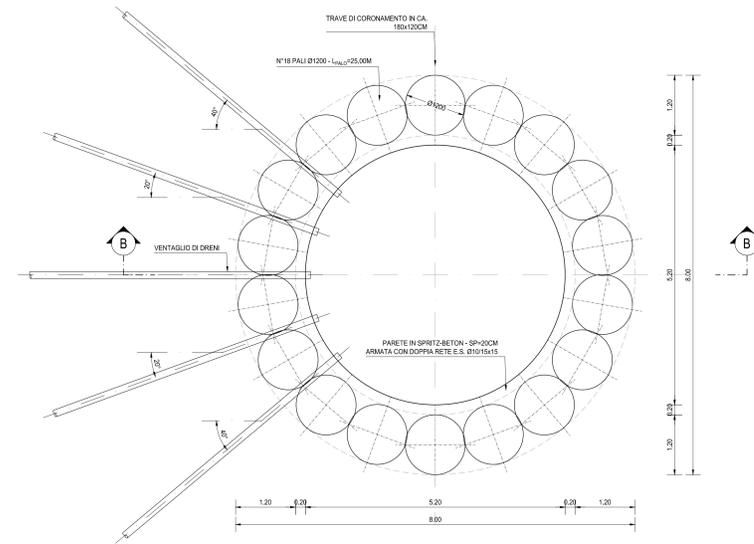


PARTICOLARE COSTRUTTIVO
SCALA 1:20

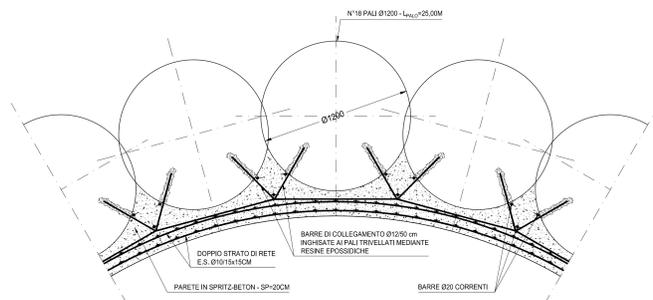

SEZIONE B-B
SCALA 1:50

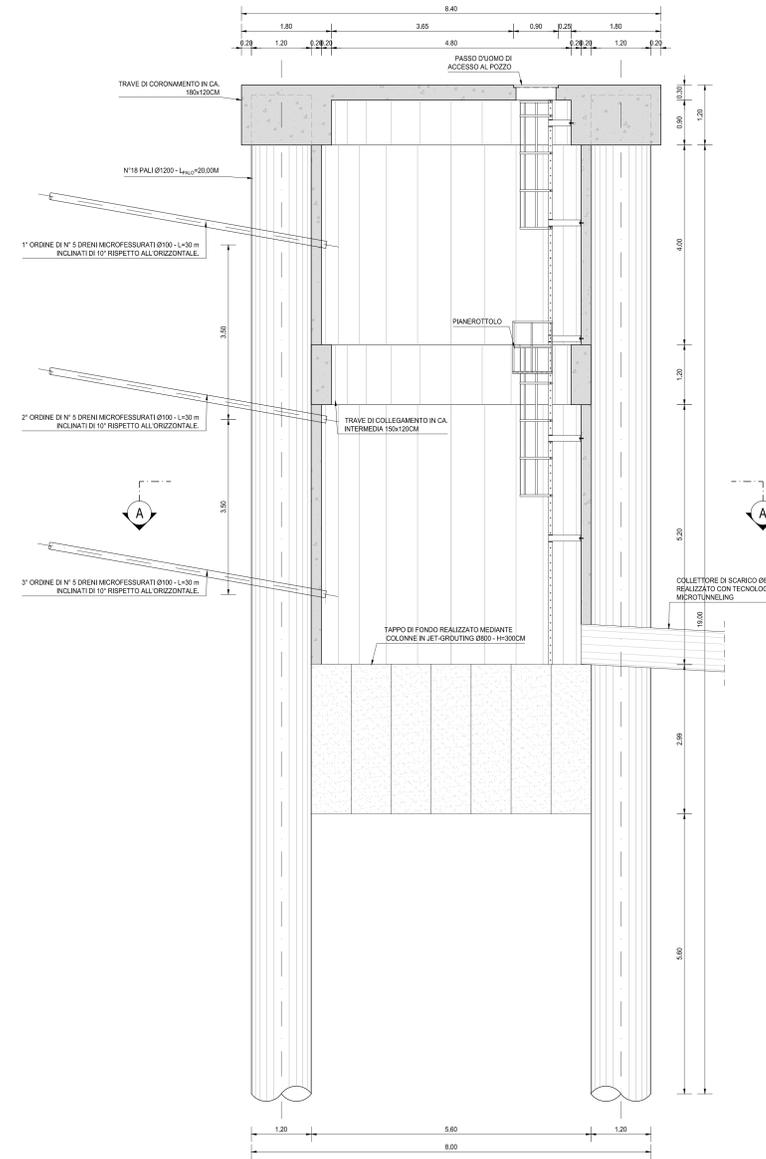

KEYPLAN
SCALA 1:---

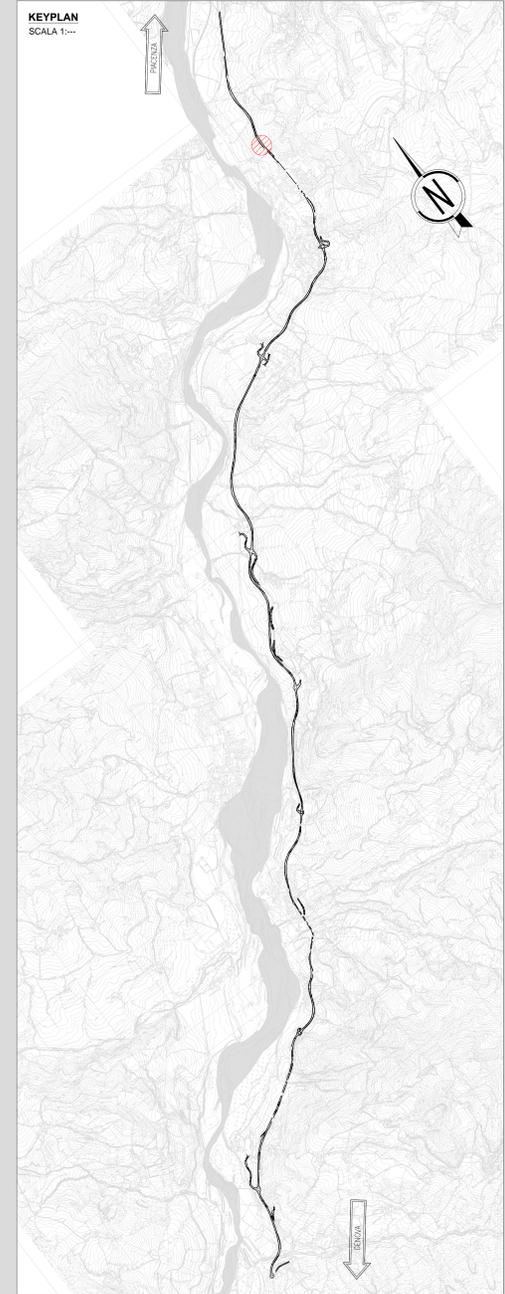

ANAS S.p.A.
Direzione Progettazione e Realizzazione Lavori

S.S.45 DELLA VAL DI TREBBIA
AMMODERNAMENTO DELLA STRADA STATALE N. 45 DELLA VAL
TREBBIA NEL TRATTO CERNUSCA-RIVERGARO

PROGETTO DEFINITIVO

PROGETTAZIONE: ANAS DPPL	SUPPORTO ALLA PROGETTAZIONE:
PROGETTISTI: Ing. Antonio Squarone Claudio Ing. di Firenze n. 1087	STUDIO CORONA
IL GEOLOGO: Ing. Sergio Magagnoli Claudio Ing. di Livorno n. 1522	UNING CONSORZIO CA&M
IL RESPONSABILE DEL SIA: Ing. Luca Toschi Claudio Ing. di Roma n. 627988	SETAC Progettazione e Realizzazione
IL COORDINATORE PER LA SICUREZZA IN FASE DI PROGETTAZIONE: Ing. E. PASZLA	ARKE Progettazione e Realizzazione
VISTO IL RESPONSABILE DEL PROCEDIMENTO: Ing. Anna Maria Rossi	ECOPLAN Progettazione e Realizzazione
PROTOCOLLO	DATA
	DOTT. GEOL. DANILO GALLO
	ING. RENATO DEL PRETE

PB06

P - PROGETTO STRUTTURALE - INTERVENTI DI CONSOLIDAMENTO
PB - POZZI DRENANTI
CARPENTERIA - TRATTO 3

CODICE PROGETTO	NOME FILE	REVISIONE	SCALA:
PROGETTO	PB06-T000550STRCP02_A.dwg		
BO0067	D 1801	A	-
CODICE ELAB.	T000550STRCP02		
C			
B			
A	EMMISSIONE	APRILE 2007	
REV.	DESCRIZIONE	DATA	REDAITTO VERIFICATO APPROVATO