

Punto di vista A



Punto di vista B




Ortofoto area di cantiere base B1



CANTIERE DI SERVIZIO - SC1
9830 mq

CANTIERE BASE - B1
1317 mq

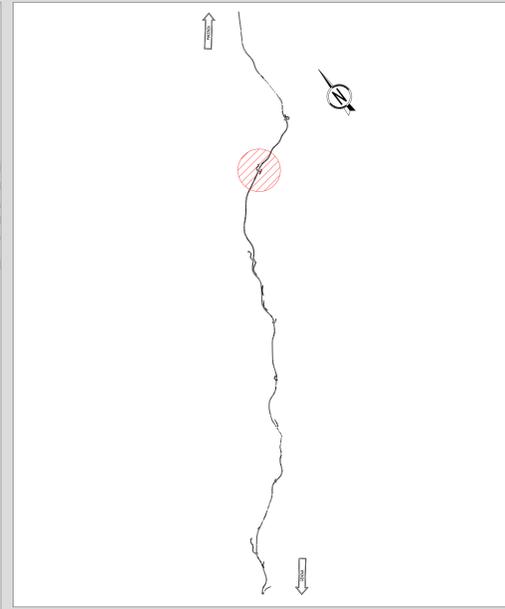

LEGENDA	
AREA PAVIMENTATA	11 FARO DI ILLUMINAZIONE
AREA NON PAVIMENTATA	12 WC CHIMICO
RECINZIONE	13 PARCHEGGIO
1 GUARDIANA	14 CASSONI RIFIUTI
2 UFFICI	15 INGRESSO USCITA VEICOLI
3 PRIMO SOCCORSO	16 INGRESSO USCITA PEDONI
4 SPOGLIATOI	17 PESA
5 LOCALE CONTATORI/GENERATORE	18 LABORATORIO
6 MAGAZZINO/DEPOSITO	19 LOCALE FORMAZIONE
7 DEPOSITO OLI NUOVI/USATI	
8 CISTERNA CARBURANTE	
9 LAVAGGIO RUOTE	
10 IMPIANTO TRATTAMENTO ACQUE	
VIABILITA' ESISTENTI	
PISTE	
PISTE DI PROGETTO	
DEVIAZIONE PROVVISORIA SS45	
OPERE PROVVISORIALI	
S.S. 45 ESISTENTE	

N.B.
 * L'accesso al cantiere base B1 avviene da Via L. Pirandello e da Via Delicia entrambe viabilità collegate all'attuale SS 45, mentre l'accesso al cantiere di servizio SC1 avviene da Via dell'Arco anch'essa collegata direttamente alla SS45.
 * Le schede di cantiere sono riportate al capitolo 2.2 dell'elaborato CAD1 - Relazione generale di cantierizzazione.

ANAS S.p.A.
 Direzione Progettazione e Realizzazione Lavori

S.S.45 DELLA VAL DI TREBBIA
 AMMODERNAMENTO DELLA STRADA STATALE N. 45 DELLA VAL TREBBIA NEL TRATTO CERNUSCA-RIVERGARO

PROGETTO DEFINITIVO

PROGETTAZIONE: ANAS DP/PL
 SUPPORTO ALLA PROGETTAZIONE: STUDIO CORONA

IL GEOLOGO:
 per Marco MARTINO
 Ordine del n. 1004/05/07

IL RESPONSABILE DEL SIA:
 Ing. Luca FROVATI
 Ordine del n. 1004/05/07

IL COORDINATORE PER LA SICUREZZA IN FASE DI PROGETTAZIONE:
 Ing. F. PANZELLA

VISTO IL RESPONSABILE DEL PROCEDIMENTO:
 Ing. Anna Maria NIOSARI

PROTOCOLLO DATA

QB08
Q - CANTIERIZZAZIONE
QB - CAMPI E CANTIERI
 PLANIMETRIA ORGANIZZAZIONE CANTIERE BASE - B1
 E CANTIERE DI SERVIZIO - SC1

CODICE PROGETTO: BO0067 D 1801
 NOME FILE: QB08 - TOCCA01CANPL07_C.dwg
 REVISIONE: C
 SCALA: 1:500

REV.	DESCRIZIONE	DATA	REDDATO	VERIFICATO	APPROVATO
C	TERZA EMISSIONE	Aprile 2021			
B	EMISSIONE A SEGUITO DI ISTRUTTORIA ANAS	Gennaio 2021			
A	EMISSIONE	Aprile 2020			