


Ortofoto area cantiere di base B3



LEGENDA		
	AREA PAVIMENTATA	11 INGRESSO/USCITA PEDONI
	RECINZIONE	
1	GUARDIANA	
2	UFFICI	
3	SPOGLIATOI	
4	MAGAZZINO/DEPOSITO	
5	PRIMO SOCCORSO	
6	WC CHIMICO	
7	PARCHEGGIO	
8	IMPIANTO TRATTAMENTO ACQUE	
9	FARO DI ILLUMINAZIONE	
10	INGRESSO/USCITA VEICOLI	
	VIABILITA' ESISTENTI	
	PISTE	
	PISTE DI PROGETTO	
	DEVIAZIONE PROVVISORIA SS45	
	OPERE PROVVISORIALI	
	S.S. 45 ESISTENTE	

N.B.
 • L'accesso al cantiere base B3 avviene dalla Strada Comunale per Quaraglio e dall'attuale SS 45.
 • Le schede di cantiere sono riportate al capitolo 2.2 dell'elaborato QA01 - Relazione generale di cantierizzazione.

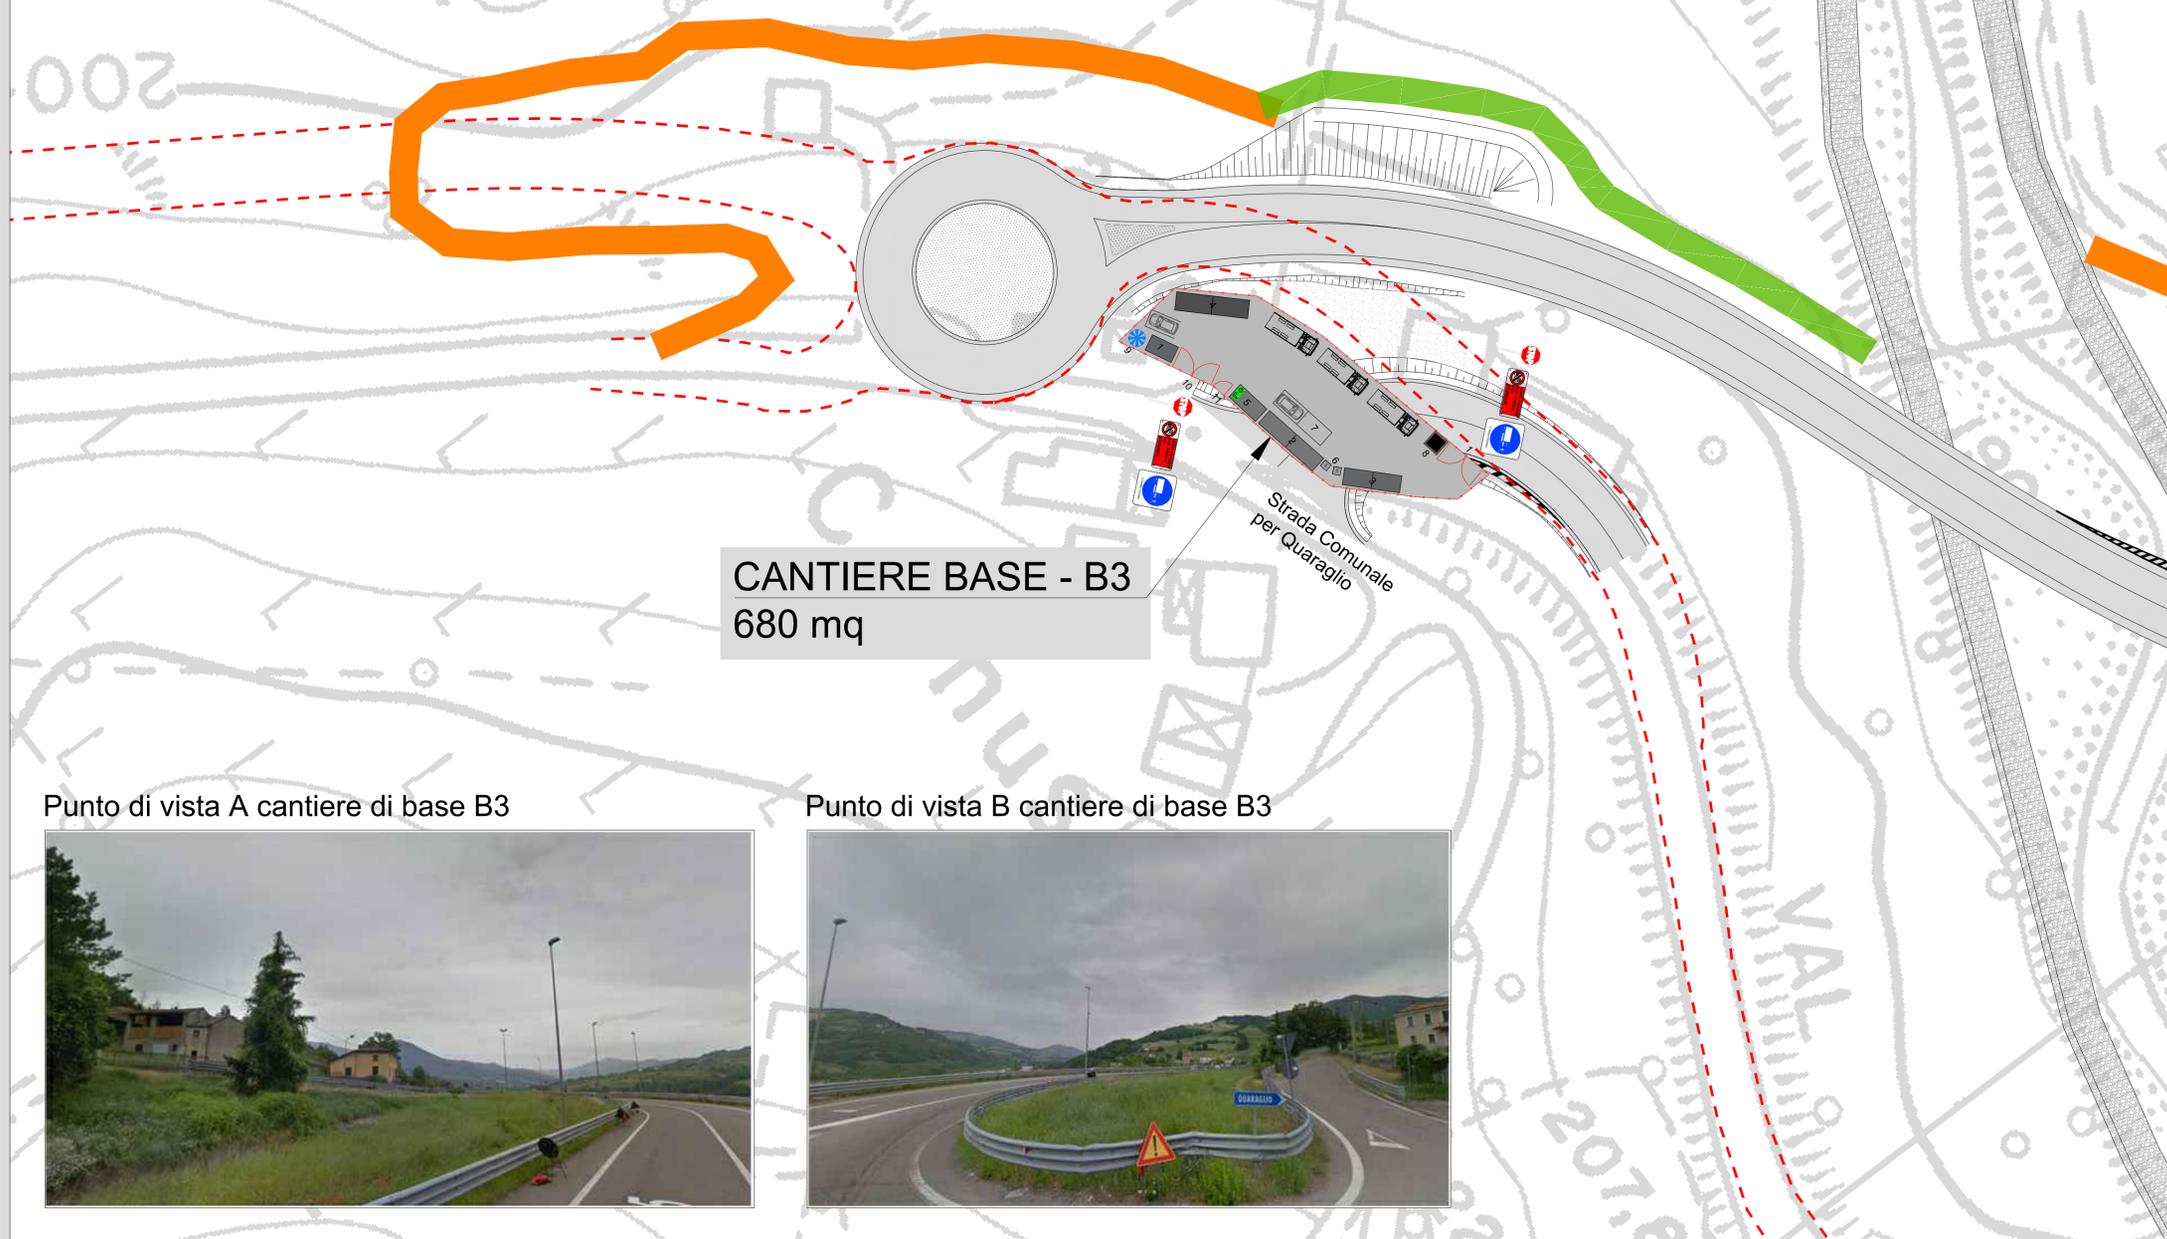


CANTIERE BASE - B3
680 mq

Punto di vista A cantiere di base B3



Punto di vista B cantiere di base B3

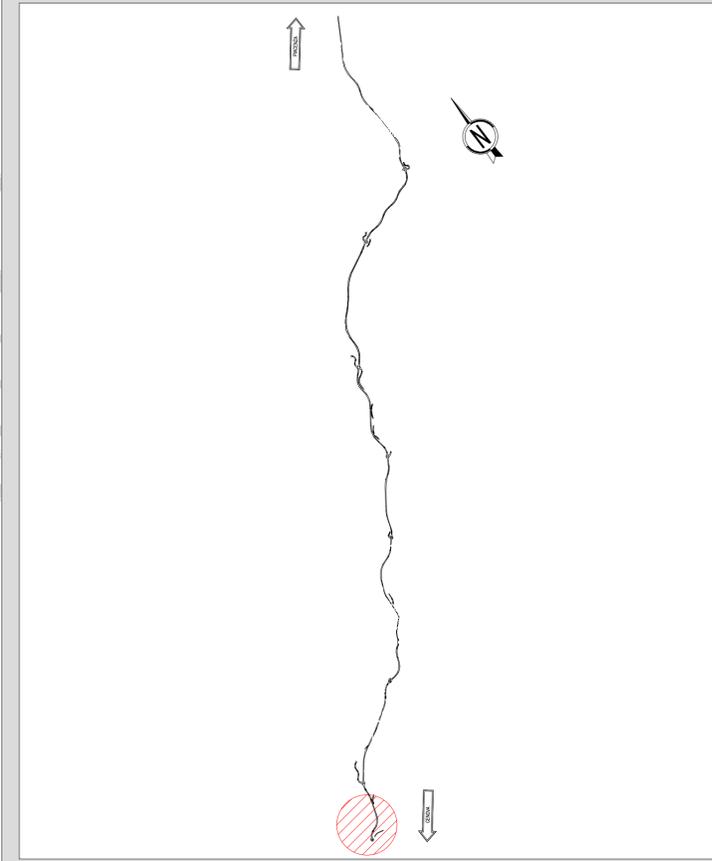

ANAS S.p.A.
 Direzione Progettazione e Realizzazione Lavori

S.S.45 DELLA VAL DI TREBBIA
AMMODERNAMENTO DELLA STRADA STATALE N. 45 DELLA VAL TREBBIA NEL TRATTO CERNUSCA-RIVERGARO

PROGETTO DEFINITIVO

PROGETTAZIONE: ANAS DPRL	SUPPORTO ALLA PROGETTAZIONE:
I PROGETTISTI: ing. Antonio SCALAMANDRE Ordine Ingeg. di Frosinone n. 1083	STUDIO CORONA
IL GEOLOGO: geol. Maurizio MARTINO Ordine Geol. del Lazio ES n. 457	UNING Società Ingegneria del Territorio s.r.l.
IL RESPONSABILE DEL SIA: Ing. Laura TROIANI Ordine Arch. di Roma n.A-31890	GA&M
IL COORDINATORE PER LA SICUREZZA IN FASE DI PROGETTAZIONE: geom. E PAIELLA	ARKE Servizi Ingegneria, Trasporti Ambiente Costruzioni
VISTO: IL RESPONSABILE DEL PROCEDIMENTO: Ing. Anna Maria MOSARI	ECOPLAN
PROTOCOLLO	DATA
	DOTT. GEOL. DAMILO GALLO
	ING. RENATO DEL PRETE

QB10

Q - CANTIERIZZAZIONE
QB - CAMPI E CANTIERI

PLANIMETRIA ORGANIZZAZIONE CANTIERE BASE - B3

CODICE PROGETTO	NOME FILE	REVISIONE	SCALA:
PROGETTO	QB10 - TOOCA01CANPL09_B.dwg		
BO0067		B	1:500
ELAB.	T00CA01CANPL09		

REV.	DESCRIZIONE	DATA	REDATTO	VERIFICATO	APPROVATO
C					
B	SECONDA EMISSIONE	Aprile 2021			
A	EMISSIONE	Aprile 2020			