LEGENDA

	AREA PAVIMENTATA	11	FARO DI ILLUMINAZIONE
	AREA NON PAVIMENTATA	12	CASSONI RIFIUTI
	RECINZIONE	13	INGRESSO/USCITA VEICOLI
1	GUARDIANIA		
2	UFFICI		
3	PRIMO SOCCORSO		
4	LOCALE CONTATORI/GENERATORE		
5	WC CHIMICO		
6	MAGAZZINO/DEPOSITO		
7	DEPOSITO OLII NUOVI/USATI		
8	CISTERNA CARBURANTE		
9	PARCHEGGIO		
10	IMPIANTO TRATTAMENTO ACQUE		

	VIABILITA' ESISTENTI
	PISTE
	PISTE DI PROGETTO
	DEVIAZIONE PROVVISORIA SS45
	OPERE PROVVISIONALI
	S.S. 45 ESISTENTE

N.B.
- L'accesso al cantiere di servizio SC2 avviene dal via Rallio (strada comunale per località Coni Sopra) collegata direttamente alla SS 45.
- Le schede di cantiere sono riportate al capitolo 2.2 dell'elaborato QA01 - Relazione generale di cantierizzazione.

Ortofoto area cantiere di servizio SC2

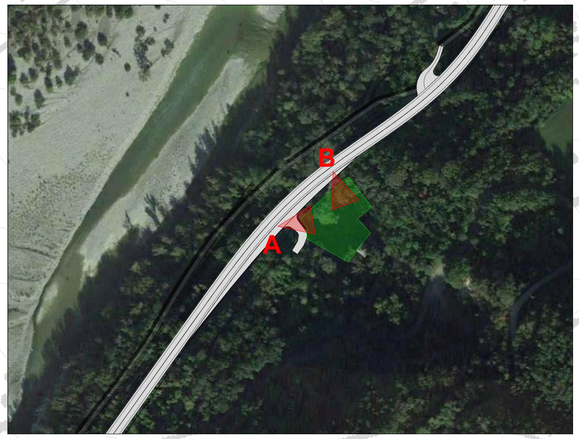

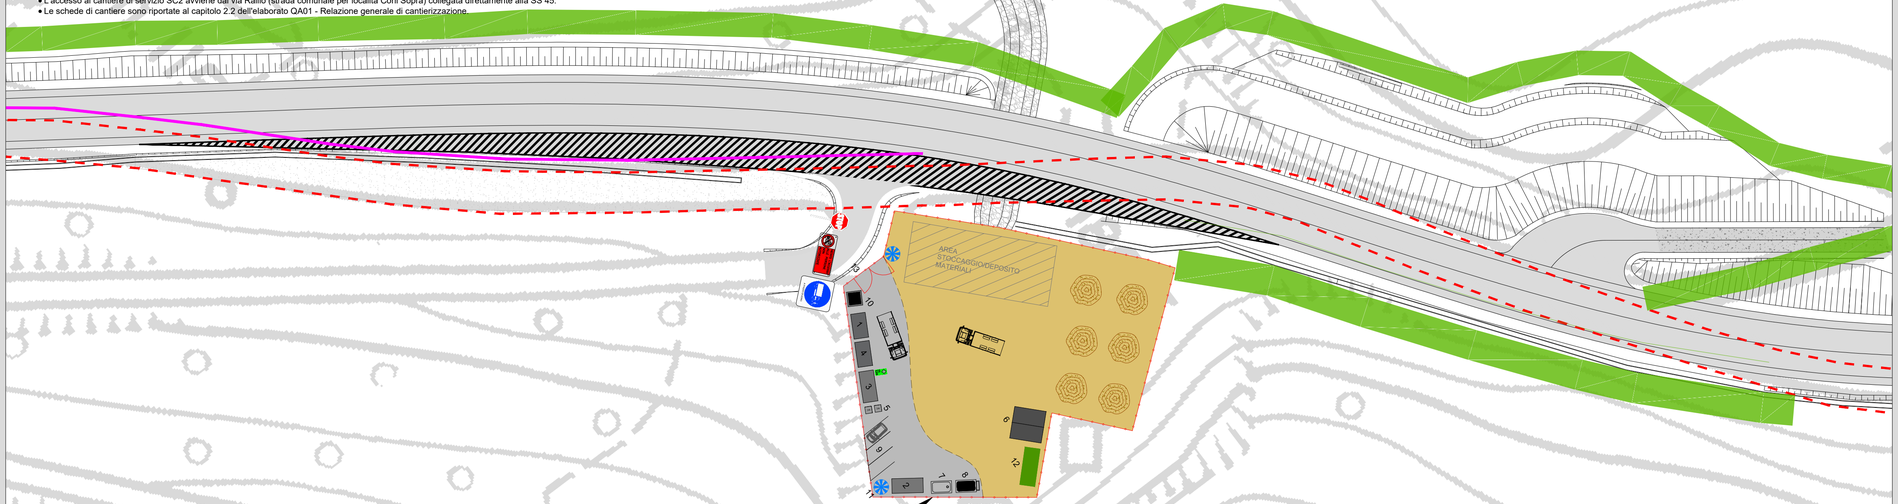

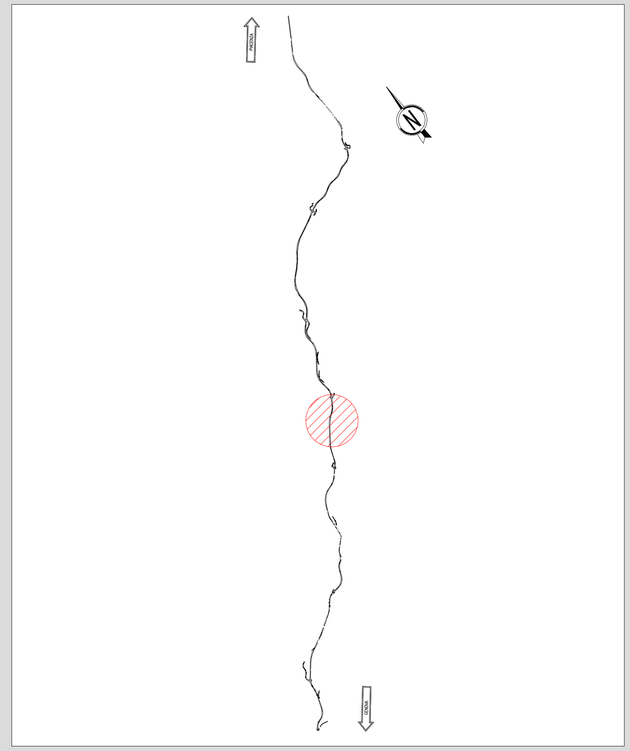

CANTIERE DI SERVIZIO - SC2
1840 mq

Punto di vista A cantiere di servizio SC2

Punto di vista B cantiere di servizio SC2

ANAS S.p.A.
Direzione Progettazione e Realizzazione Lavori

S.S.45 DELLA VAL DI TREBBIA

AMMODERNAMENTO DELLA STRADA STATALE N. 45 DELLA VAL TREBBIA NEL TRATTO CERNUSCA-RIVERGARO

PROGETTO DEFINITIVO

PROGETTAZIONE: ANAS DPRL

SUPPORTO ALLA PROGETTAZIONE:

I PROGETTISTI:
Ing. Antonio SCALAMANDRÈ
Ordine Ing. di Frosinone n.1063

IL GEOLOGO:
geol. Maurizio MARTINO
Ordine Geol. del Lazio ES n.457

IL RESPONSABILE DEL SIA:
Ing. Laura TROIANI
Ordine Arch. di Roma n.A-31890

IL COORDINATORE PER LA SICUREZZA IN FASE DI PROGETTAZIONE:
geom. E.PAIELLA

VISTO: IL RESPONSABILE DEL PROCEDIMENTO:
ing. Anna Maria NOSARI

PROTOCOLLO | DATA

DOTT. GEOL. DANILO GALLO | ING. RENATO DEL PRETE

QB11

Q - CANTIERIZZAZIONE
QB - CAMPI E CANTIERI

PLANIMETRIA ORGANIZZAZIONE CANTIERE DI SERVIZIO - SC2

CODICE PROGETTO			NOME FILE	REVISIONE	SCALA:
PROGETTO	LIV. PROG.	N. PROG.	QB11 - TOOCA01CANPL10_C.dwg		
BO0067	D	1801	CODICE ELAB. T00CA01CANPL10	C	1:500

REV.	DESCRIZIONE	DATA	REDATTO	VERIFICATO	APPROVATO
C	TERZA EMISSIONE	Aprile 2021			
B	EMISSIONE A SEGUITO DI ISTRUTTORIA ANAS	Gennaio 2021			
A	EMISSIONE	Aprile 2020			