


LEGENDA	
	BONIFICA ORDIGNI ESPLOSIVI SUPERFICIALE (Voce di prezzo IG.06.020)
	BONIFICA ORDIGNI BELLCI FINO A PROFONDITA' -3.0m DA P.C. (Voce di prezzo IG.06.025.a)
	BONIFICA ORDIGNI BELLCI FINO A PROFONDITA' -5.0m DA P.C. (Voce di prezzo IG.06.025.b)
	BONIFICA ORDIGNI BELLCI FINO A PROFONDITA' -7.0m DA P.C. (Voce di prezzo IG.06.025.c)
	BONIFICA ORDIGNI BELLCI IN ALVEO (Voce di prezzo IG.06.025.a)

SCHEMA PLANIMETRICO BONIFICA ORDIGNI BELLCI PROFONDA FUORI SCALA

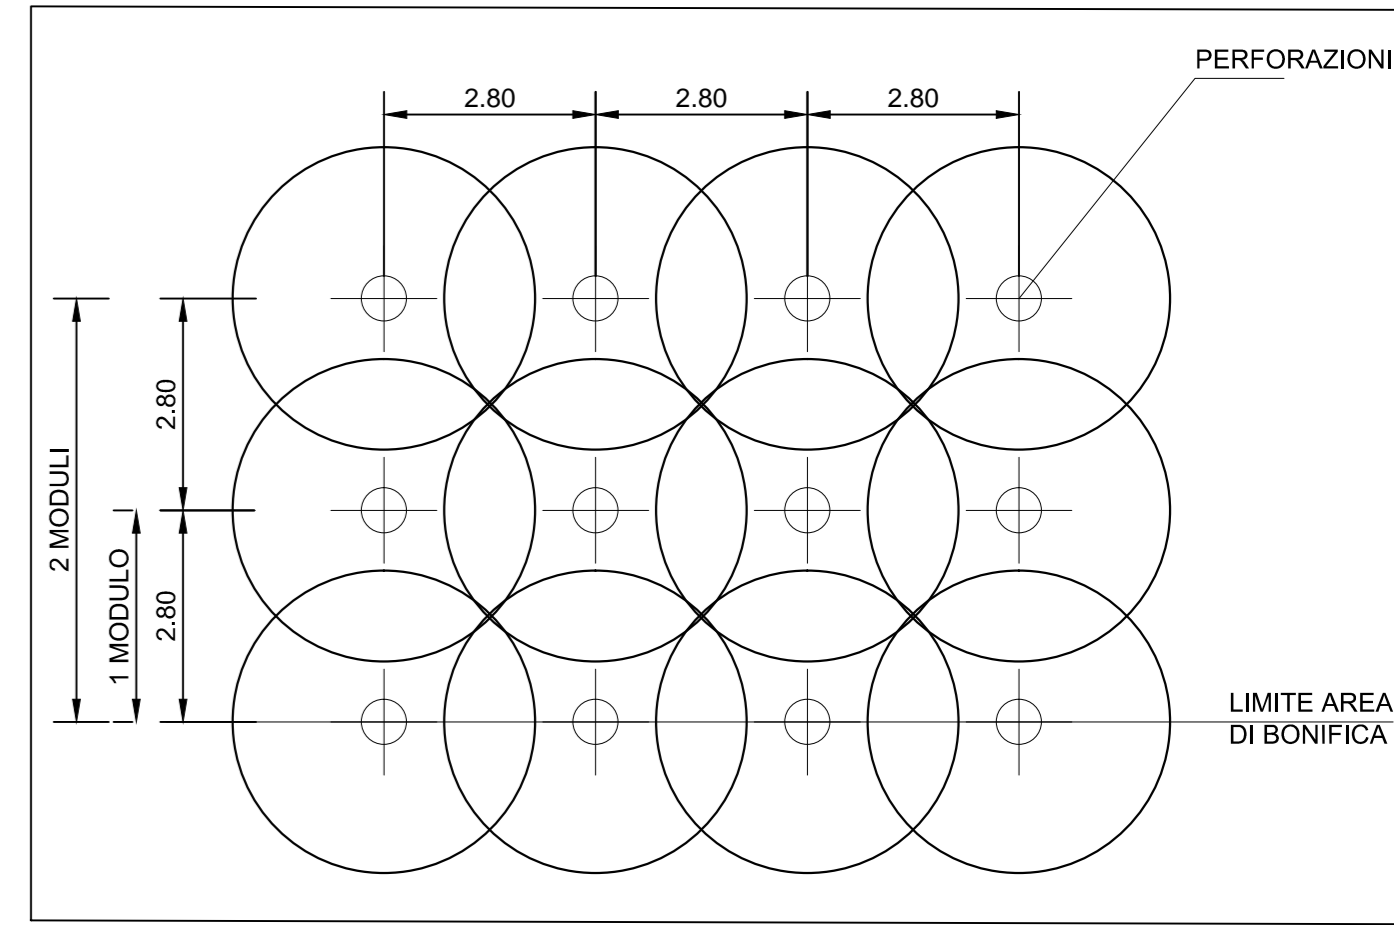

Sanas ANAS S.p.A.
GRUPPO FS ITALIANE Direzione Progettazione e Realizzazione Lavori

S.S.45 DELLA VAL DI TREBBIA
AMMODERNAMENTO DELLA STRADA STATALE N. 45 DELLA VAL TREBBIA NEL TRATTO CERNUSCA-RIVERGARO

PROGETTO DEFINITIVO

PROGETTAZIONE: ANAS DPRIL	SUPPORTO ALLA PROGETTAZIONE:
I PROGETTISTI: Ing. ANAS SCALAMANDRO Cliente: Ing. di Piacenza n. 180	
IL GEOLOGO: prof. MARCO MARTINO Cliente: Ing. di Piacenza n. 447	IL RESPONSABILE DEL S.A: Ing. LAURO FROVAV Cliente: Ing. di Piacenza n. A-2198
IL COORDINATORE PER LA SICUREZZA IN FASE DI PROGETTAZIONE: geom. F. PIRELLA	VISTO IL RESPONSABILE DEL PROCEDIMENTO: Ing. ANNA MENEGHINI
PROTOCOLLO	DATA

V03	V - BONIFICA ORDIGNI ESPLOSIVI
	PLANIMETRIA BONIFICA ORDIGNI ESPLOSIVI - TAV. 2 DI 12
CODICE PROGETTO: BO0067 PROGETTO: D LIV. PROG.: 18.01	NOME FILE: V03 - T00SIO5ICPL02_A.dwg CODICE: T00SIO5ICPL02 ELAB.:
REVISIONE: A SCALA: 1:1000	DATA: Aprile 2020 REDATTO: DANILLO GALLO VERIFICATO: ING. RENATO DEL PRETE APPROVATO: