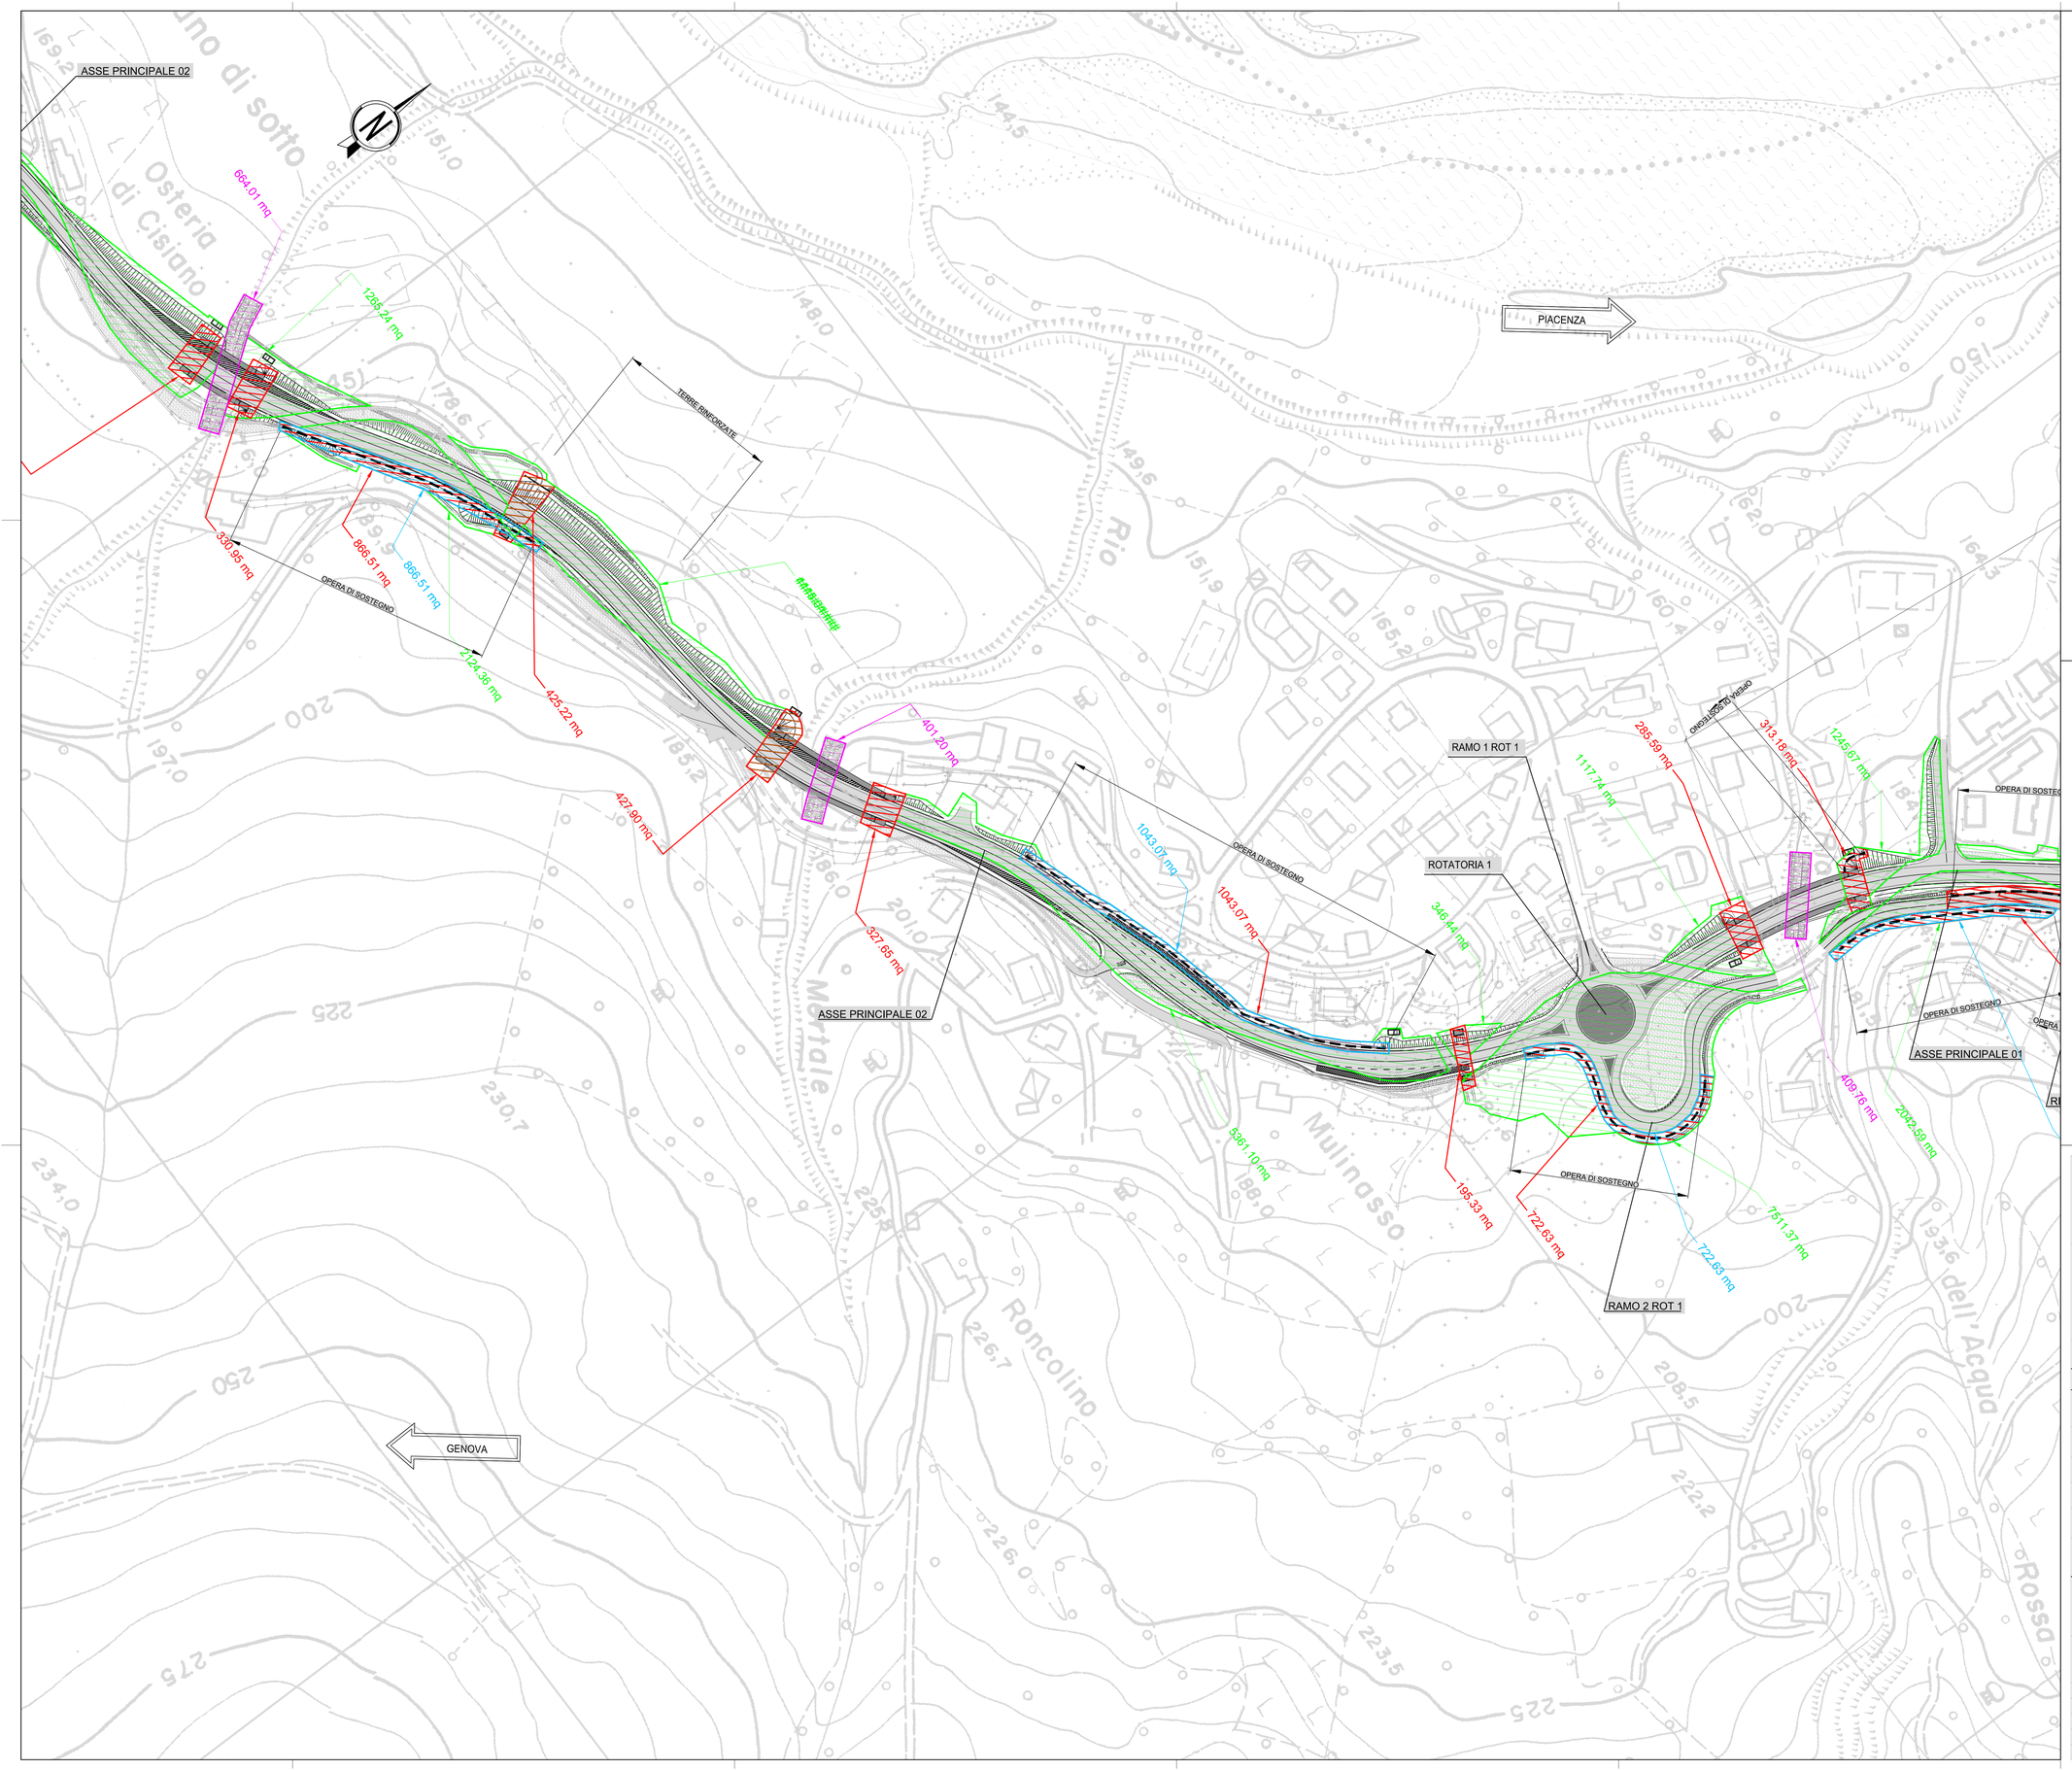

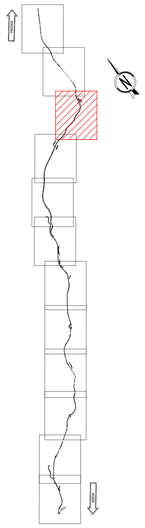

LEGENDA	
	BONIFICA ORDIGNI ESPLOSIVI SUPERFICIALE (Voce di prezzo IG.06.020)
	BONIFICA ORDIGNI BELLICI FINO A PROFONDITA' -3,0m DA P.C. (Voce di prezzo IG.06.025.a)
	BONIFICA ORDIGNI BELLICI FINO A PROFONDITA' -5,0m DA P.C. (Voce di prezzo IG.06.025.b)
	BONIFICA ORDIGNI BELLICI FINO A PROFONDITA' -7,0m DA P.C. (Voce di prezzo IG.06.025.c)
	BONIFICA ORDIGNI BELLICI IN ALVEO (Voce di prezzo IG.06.025.a)

SCHEMA PLANIMETRICO BONIFICA ORDIGNI BELLICI PROFONDA
FUORI SCALA

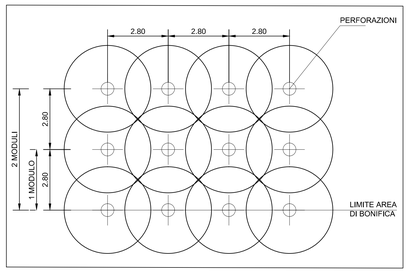

ANAS S.p.A.
Direzione Progettazione e Realizzazione Lavori

S.S.45 DELLA VAL DI TREBBIA

AMMODERNAMENTO DELLA STRADA STATALE N. 45 DELLA VAL TREBBIA NEL TRATTO CERNUSCA-RIVERGARO

PROGETTO DEFINITIVO

PROGETTAZIONE: ANAS DPRL

I PROGETTISTI:
Ing. Antonio SCALAMANDRÈ
Ordine Ing. di Frosinone n. 1063

IL GEOLOGO:
geol. Maurizio MARTINO
Ordine Geol. del Lazio ES n.457

IL RESPONSABILE DEL SIA:
Ing. Laura TROIANI
Ordine Arch. di Roma n.A-21880

IL COORDINATORE PER LA SICUREZZA IN FASE DI PROGETTAZIONE:
geom. F. PAIELLA

VISTO: IL RESPONSABILE DEL PROCEDIMENTO:
Ing. Anna Maria NOSARI

SUPPORTO ALLA PROGETTAZIONE:
STUDIO CORONA
Ingegneria del Territorio s.r.l.
CONSORZIO UNING Scrl
GA&ML Group
SETAC Service & Engineering Trasporti Ambiente Costruzioni
ARKE' Società di Ingegneria s.r.l.
ECOPLAN Engineering
E&G Engineering & Graphics S.r.l.
DOTT. GEOL. DANILO GALLO
ING. RENATO DEL PRETE

PROTOCOLLO | DATA

V04

V – BONIFICA ORDIGNI ESPLOSIVI

PLANIMETRIA BONIFICA ORDIGNI ESPLOSIVI - TAV. 3 DI 12

CODICE PROGETTO			NOME FILE	REVISIONE	SCALA:
PROGETTO	LIV. PROG.	N. PROG.	V04 - T00SI00SICPL03_A.dwg		
BO0067	D	1801	CODICE ELAB. T00SI00SICPL03	A	1:1000

REV.	DESCRIZIONE	DATA	REDATTO	VERIFICATO	APPROVATO
C					
B					
A	EMISSIONE	Aprile 2020			