


LEGENDA	
	BONIFICA ORDIGNI ESPLOSVI SUPERFICIALE (Voce di prezzo IG.06.020)
	BONIFICA ORDIGNI BELLCI FINO A PROFONDITA' -3.0m DA P.C. (Voce di prezzo IG.06.025.a)
	BONIFICA ORDIGNI BELLCI FINO A PROFONDITA' -5.0m DA P.C. (Voce di prezzo IG.06.025.b)
	BONIFICA ORDIGNI BELLCI FINO A PROFONDITA' -7.0m DA P.C. (Voce di prezzo IG.06.025.c)
	BONIFICA ORDIGNI BELLCI IN ALVEO (Voce di prezzo IG.06.025.a)

SCHEMA PLANIMETRICO BONIFICA ORDIGNI BELLCI PROFONDA FUORI SCALA

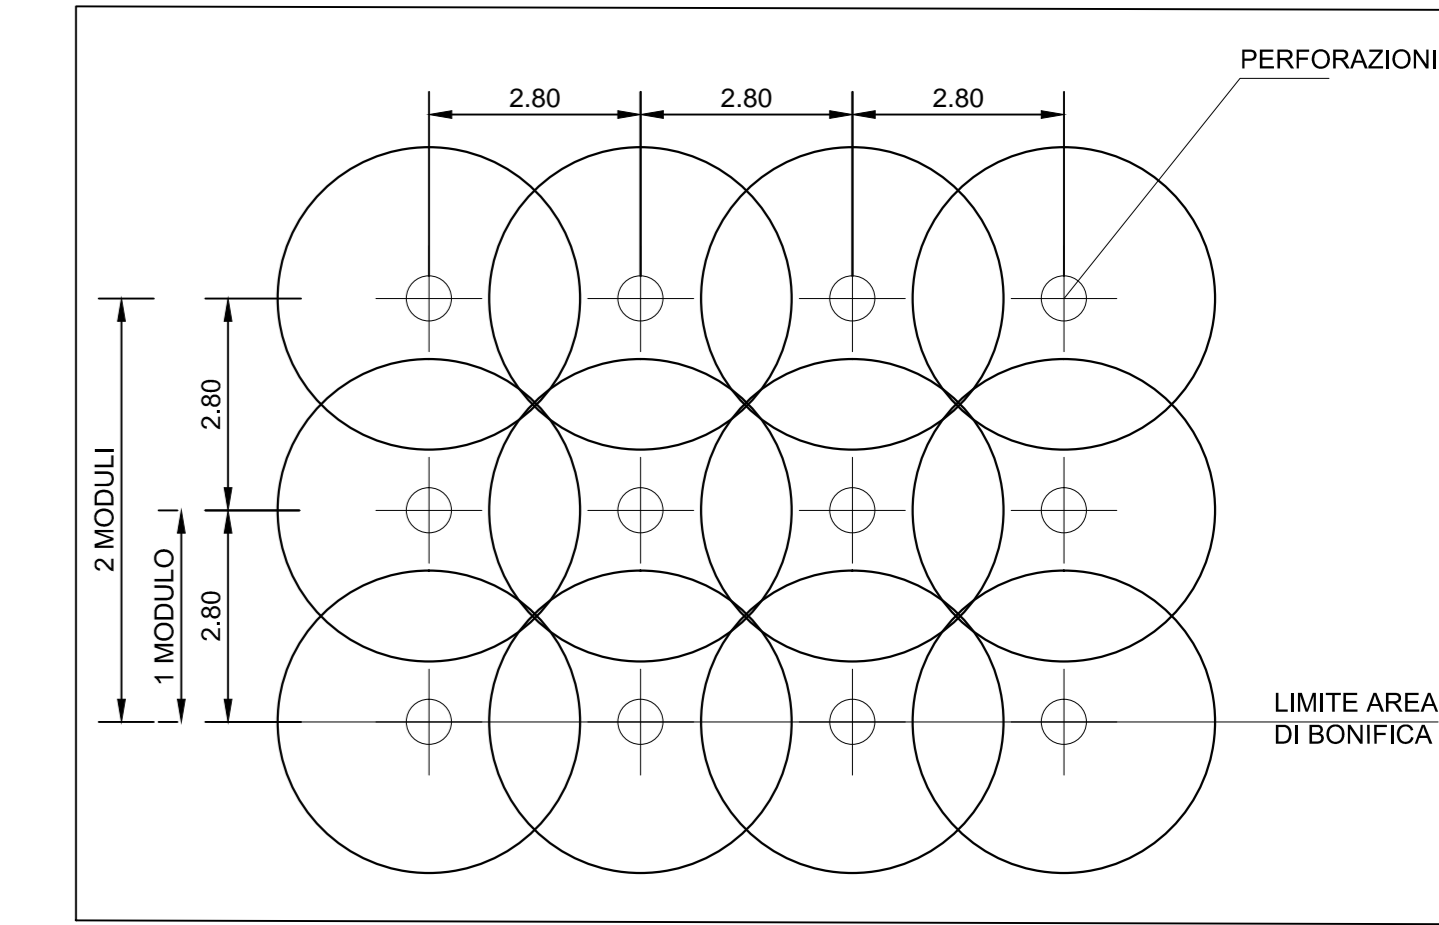

Sanas ANAS S.p.A.
GRUPPO FS ITALIANE Direzione Progettazione e Realizzazione Lavori

S.S.45 DELLA VAL DI TREBBIA
AMMODERNAMENTO DELLA STRADA STATALE N. 45 DELLA VAL TREBBIA NEL TRATTO CERNUSCA-RIVERGARO

PROGETTO DEFINITIVO

PROGETTAZIONE: ANAS DPRL	SUPPORTO ALLA PROGETTAZIONE:
I PROGETTISTI: Ing. ANTONIO SCALAMANDRO Cliente: Direzione Provinciale n. 1080	
IL GEOLOGICO: prof. MARCO MARTINO Cliente: Direzione Provinciale n. 1080	
IL RESPONSABILE DEL S.A: Ing. LAURO FROBANI Cliente: Direzione Provinciale n. 1080	
IL COORDINATORE PER LA SICUREZZA IN FASE DI PROGETTAZIONE: geom. F. PIRELLA	
VISTO IL RESPONSABILE DEL PROCEDIMENTO: Ing. ANNA MARIA NISSANI	
PROTOCOLLO: DATA:	DOTT. GEOL. DANILLO GALLO ING. RENATO DEL PRETE

V05	V - BONIFICA ORDIGNI ESPLOSVI
	PLANIMETRIA BONIFICA ORDIGNI ESPLOSVI - TAV. 4 DI 12
CODICE PROGETTO: BO0067 LIV. PROJ. D N. PROJ. 1801	NOME FILE: V05 - T005I05ICPL04_A.dwg CODICE ELAB.: T005I05ICPL04
REVISIONE: A SCALA: 1:1000	
C B A EMISSIONE: Aprile 2020	REV. DESCRIZIONE DATA REDATTO VERIFICATO APPROVATO