


LEGENDA	
	BONIFICA ORDIGNI ESPLOSIVI SUPERFICIALE (Voce di prezzo IG.06.020)
	BONIFICA ORDIGNI BELLICI FINO A PROFONDITA' -3.0m DA P.C. (Voce di prezzo IG.06.025.a)
	BONIFICA ORDIGNI BELLICI FINO A PROFONDITA' -5.0m DA P.C. (Voce di prezzo IG.06.025.b)
	BONIFICA ORDIGNI BELLICI FINO A PROFONDITA' -7.0m DA P.C. (Voce di prezzo IG.06.025.c)
	BONIFICA ORDIGNI BELLICI IN ALVEO (Voce di prezzo IG.06.025.a)

SCHEMA PLANIMETRICO BONIFICA ORDIGNI BELLICI PROFONDA FUORI SCALA

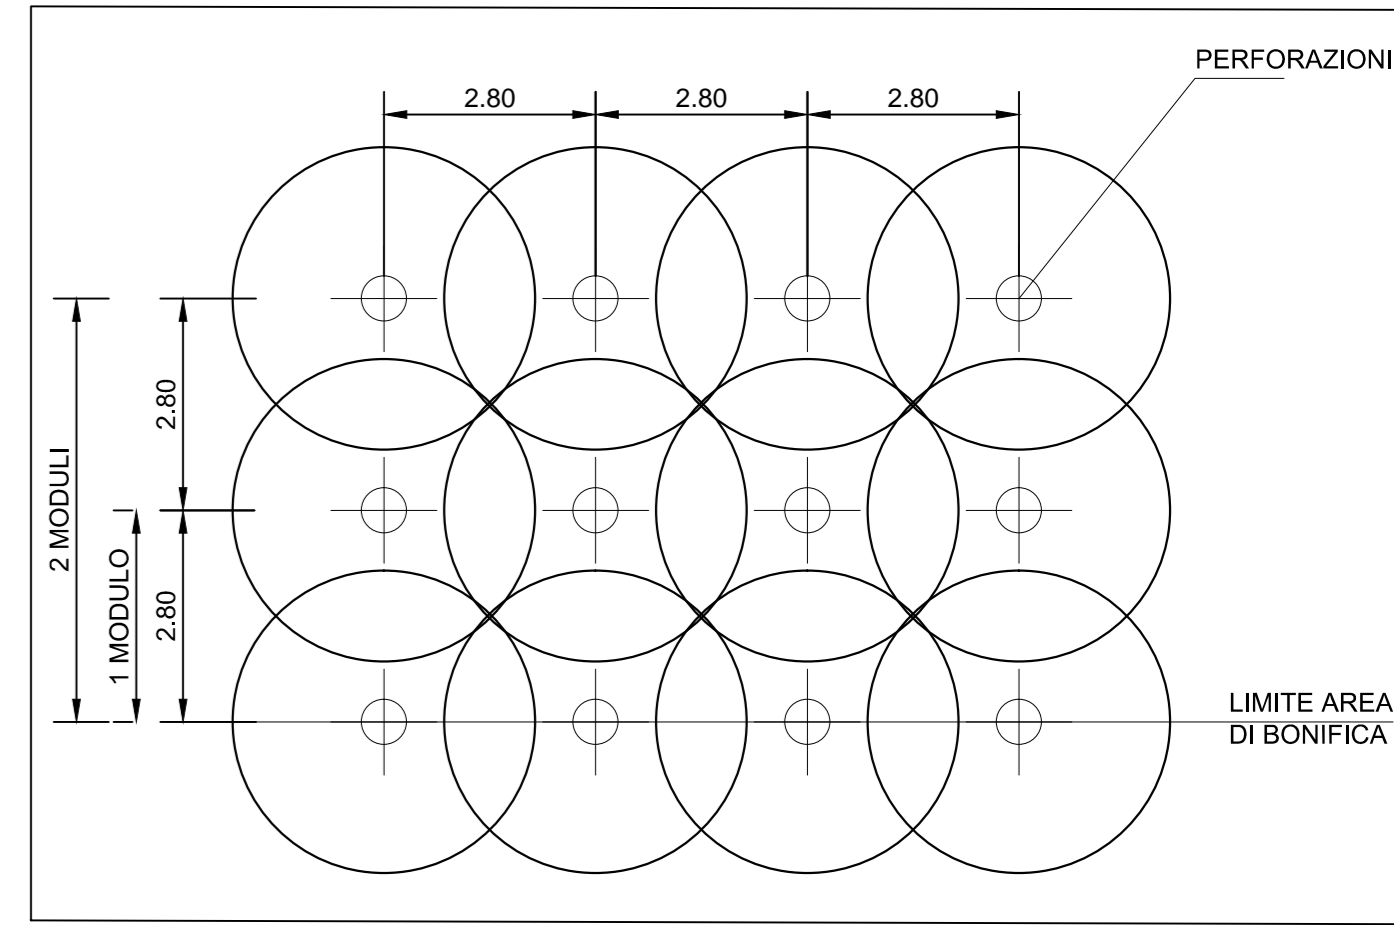

Sanas ANAS S.p.A.
GRUPPO FS ITALIANE Direzione Progettazione e Realizzazione Lavori

S.S.45 DELLA VAL DI TREBBIA
AMMODERNAMENTO DELLA STRADA STATALE N. 45 DELLA VAL TREBBIA NEL TRATTO CERNUSCA-RIVERGARO

PROGETTO DEFINITIVO

PROGETTAZIONE: ANAS DPRIL	SUPPORTO ALLA PROGETTAZIONE:
I PROGETTISTI: Ing. ANTONIO SCALAMANDRO Cof. n. 1/10000 n. 1080	
IL GEOLOGICO: Prof. MARCO MARTINO Cof. n. 1/10000 n. 457	
IL RESPONSABILE DEL S.A: Ing. LAURO FROBANI Cof. n. 1/10000 n. A-21988	
IL COORDINATORE PER LA SICUREZZA IN FASE DI PROGETTAZIONE: Ing. P. PIRELLA	
VISTO IL RESPONSABILE DEL PROCEDIMENTO: Ing. ANNA MARIA NCSAVI	
PROTOCOLLO DATA	
	DOTT. GEOL. DANILLO GALLO
	ING. RENATO DEL PRETE

V10 - BONIFICA ORDIGNI ESPLOSIVI
PLANIMETRIA BONIFICA ORDIGNI ESPLOSIVI - TAV. 9 DI 12

CODICE PROGETTO BO0067	LIV. PROG. N. PROG. D 1801	NOME FILE V10 - T00SIO5ICPL09_A.dwg	REVISIONE A	SCALA: 1:1000
---------------------------	-------------------------------	--	----------------	------------------

C				
B				
A	EMISSIONE	Aprile 2020	REDDATO	VERIFICATO
REV.	DESCRIZIONE	DATA	REDDATO	VERIFICATO