


**COMUNE DI
MONTEMILONE**
Foglio 4

LEGENDA

-  WTG
-  SUPERFICIE ASSERVIMENTO AEREO
-  SUPERFICIE DI ASSERVIMENTO ELETTRODOTTO
-  SUPERFICIE DI OCCUPAZIONE DEFINITIVA
-  SUPERFICIE DI OCCUPAZIONE TEMPORANEA

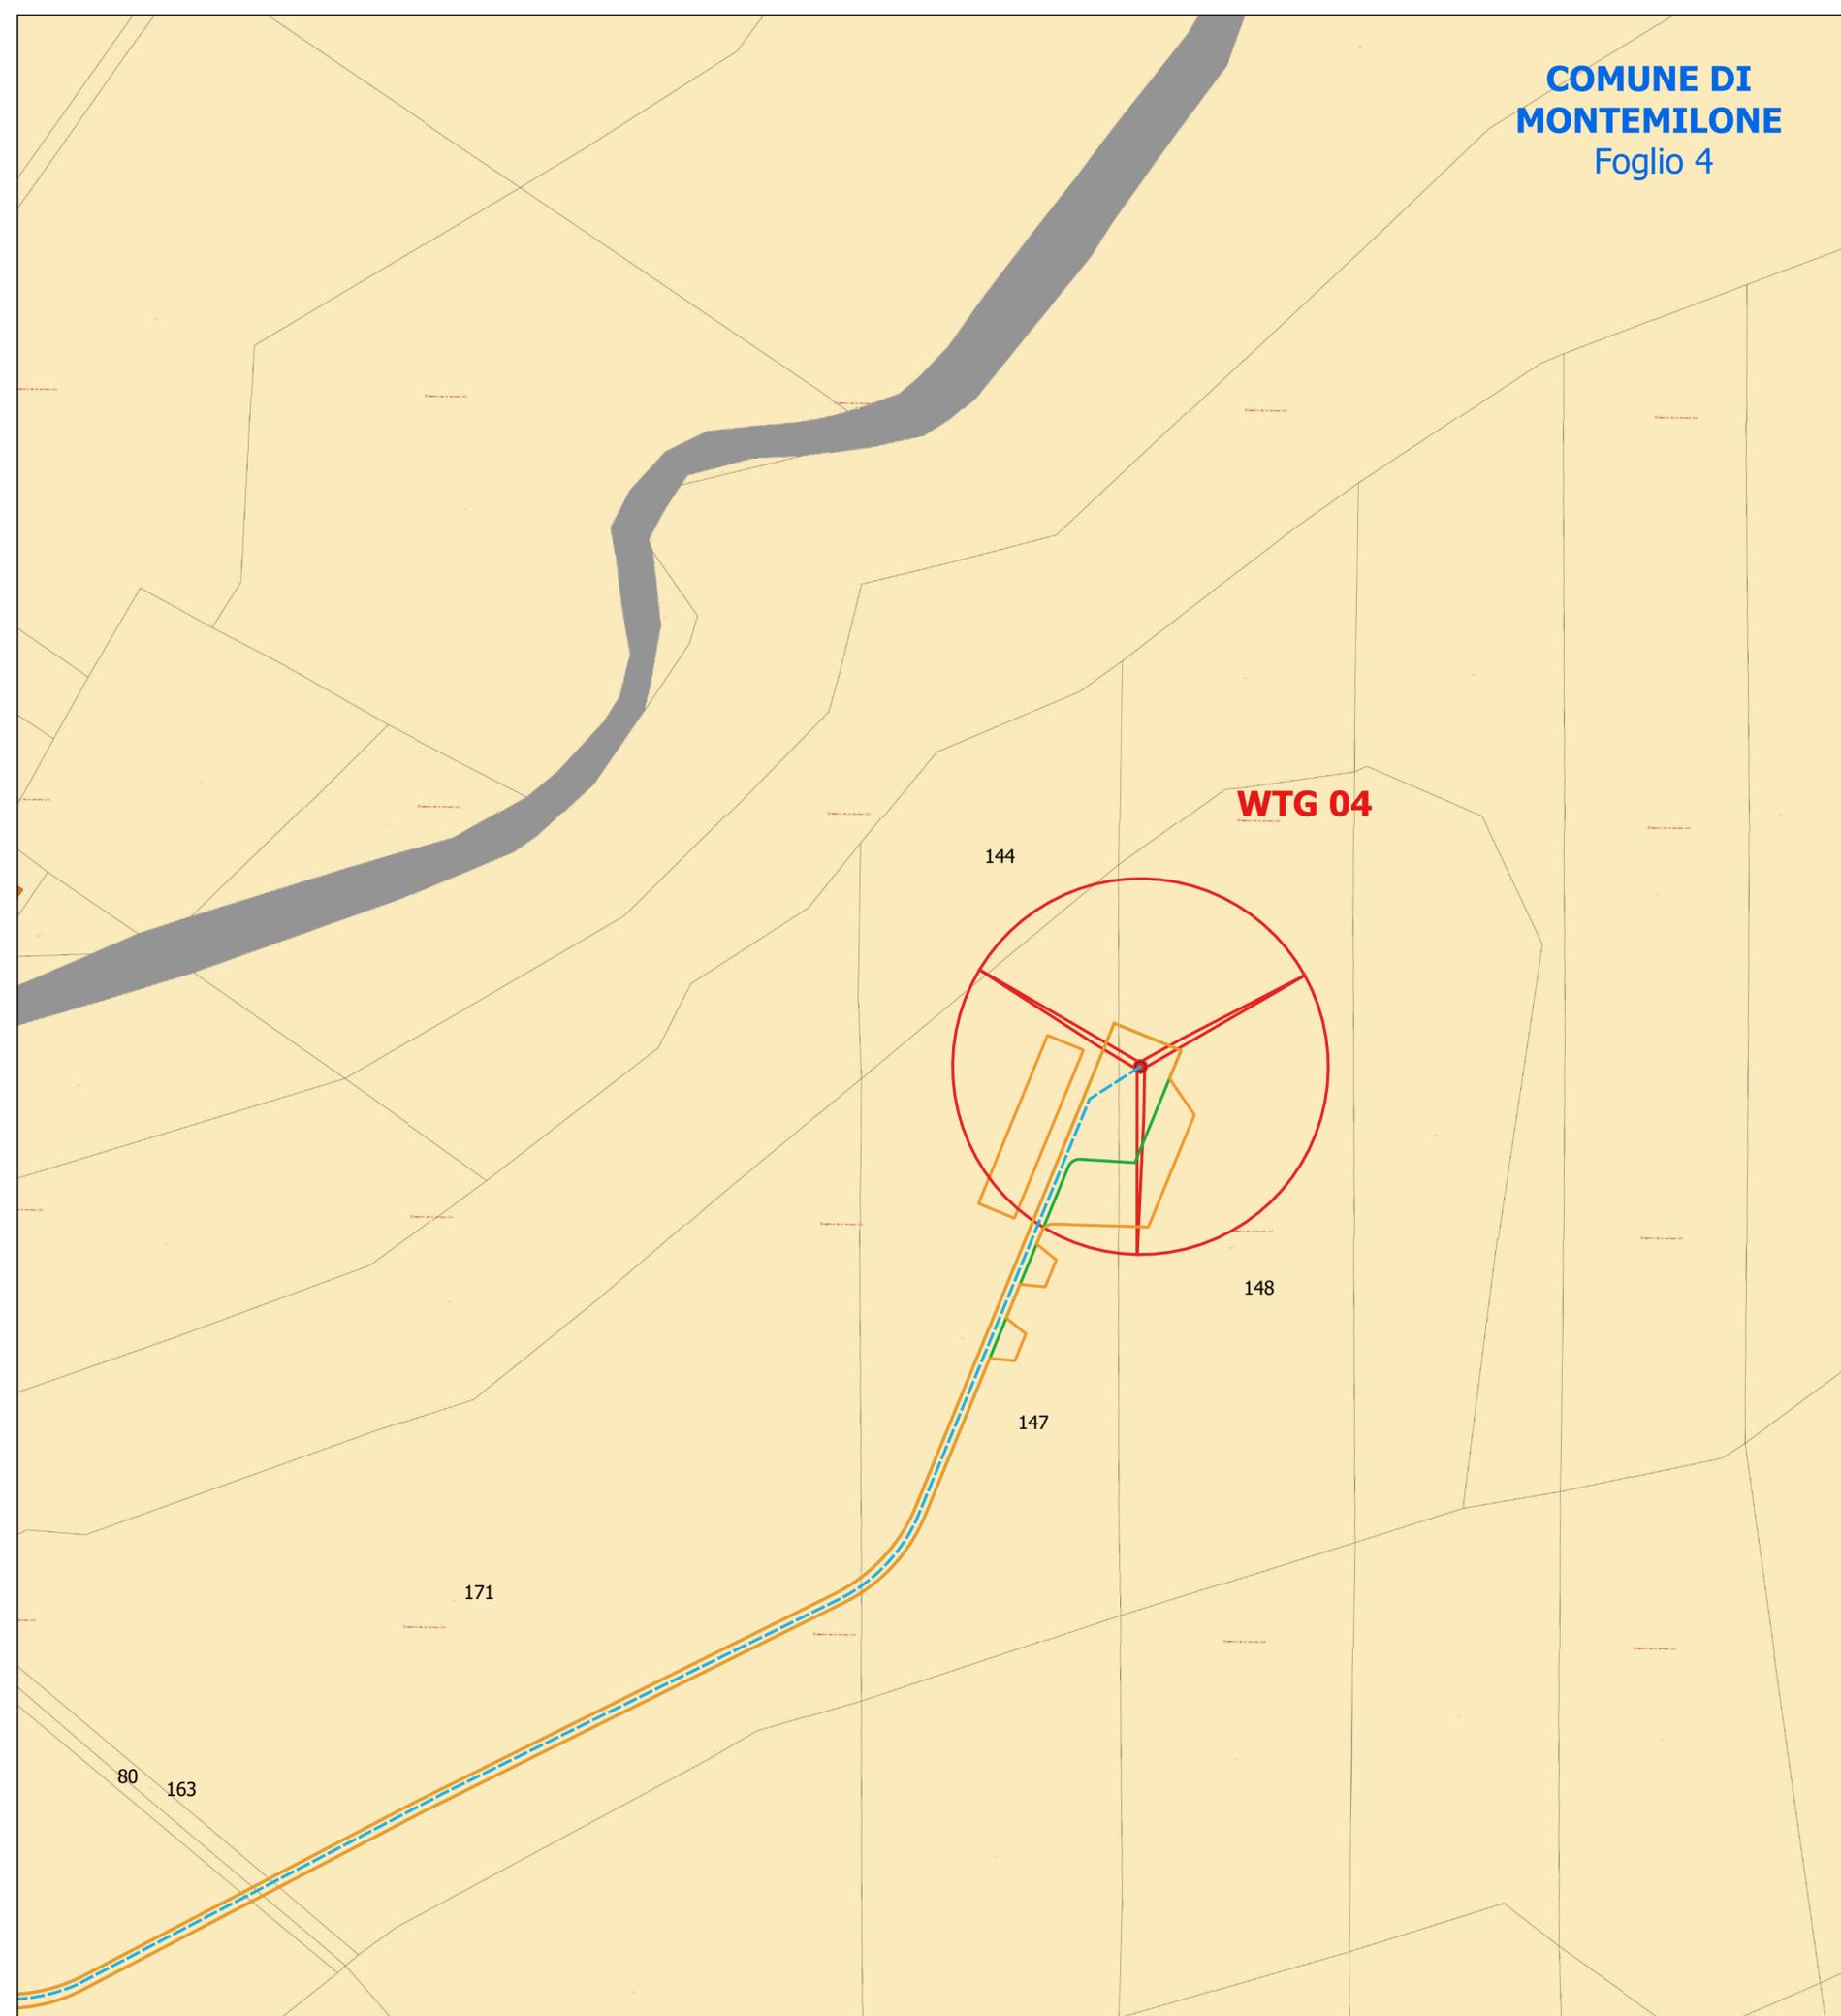

REGIONE BASILICATA Provincia Potenza

COMUNE DI MONTEMILONE COMUNE DI VENOSA

PROGETTO DEFINITIVO RELATIVO ALLA REALIZZAZIONE DI UN IMPIANTO EOLICO COSTITUITO DA 11 AEROGENERATORI E DALLE RELATIVE OPERE DI CONNESSIONE ALLA R.T.N. Impianto "GAUDIANO" potenza complessiva 72,6 MW

PIANO PARTICELLARE DI ESPROPRIO GRAFICO ELABORATO
Quadro 4 **A.16.a.18.4**

PROPONENTE:



Nausicaa srl
Via Tadino 52 - 20124 MILANO
PI 11052930960
postmaster@pec.nausicaa-srl.it

NAUSICAA SRL
VIA TADINO 52
20124 MILANO
PI 11052930960

Renaudo Ferrara

PROGETTO E SIA:



SOCIETA' DI INGEGNERIA & SERVIZI PER L'INGEGNERIA
Via della Roccamare, 41 - 70125 Bari - tel. 080 3219148 - fax 080 3220964

II DIRETTORE TECNICO
Dott. Ing. Orazio Tricarico

CONSULENZA:

EM./REV.	DATA	REDATTO	VERIFICATO	APPROVATO	DESCRIZIONE
0	APRILE 2021	B.B.	A.A. - O.T.	A.A. - O.T.	Progetto definitivo