

REGIONE
BASILICATA



COMUNE DI
MONTEMILONE



COMUNE DI
VENOSA



Provincia
Potenza



**PROGETTO DEFINITIVO RELATIVO ALLA REALIZZAZIONE DI UN
IMPIANTO EOLICO COSTITUITO DA 11 AEROGENERATORI E
DALLE RELATIVE OPERE DI CONNESSIONE ALLA R.T.N.
Impianto "GAUDIANO" potenza complessiva 72,6 MW**

ALLEGATI GRAFICI S.I.A.

ELABORATO

A.17.1.0

PROPONENTE:



Nausicaa srl

Via Tadino 52 - 20124 MILANO
PI 11052930960
postmaster@pec.nausicaa-srl.it

NAUSICAA SRL

VIA TADINO 52
20124 MILANO

PI 11052930960

PROGETTO E SIA:






Via della Evoluzione, 45 - 70122 Bari - tel. 080 3219948 - fax. 080 2020986

Il DIRETTORE TECNICO
Dott. Ing. Orazio Tricarico



CONSULENZA:


EM./REV.	DATA	REDATTO	VERIFICATO	APPROVATO	DESCRIZIONE
1	GIUGNO 2021	B.B.	A.A. - O.T.	A.A. - O.T.	Progetto definitivo
0	APRILE 2021	B.B.	A.A. - O.T.	A.A. - O.T.	Progetto definitivo

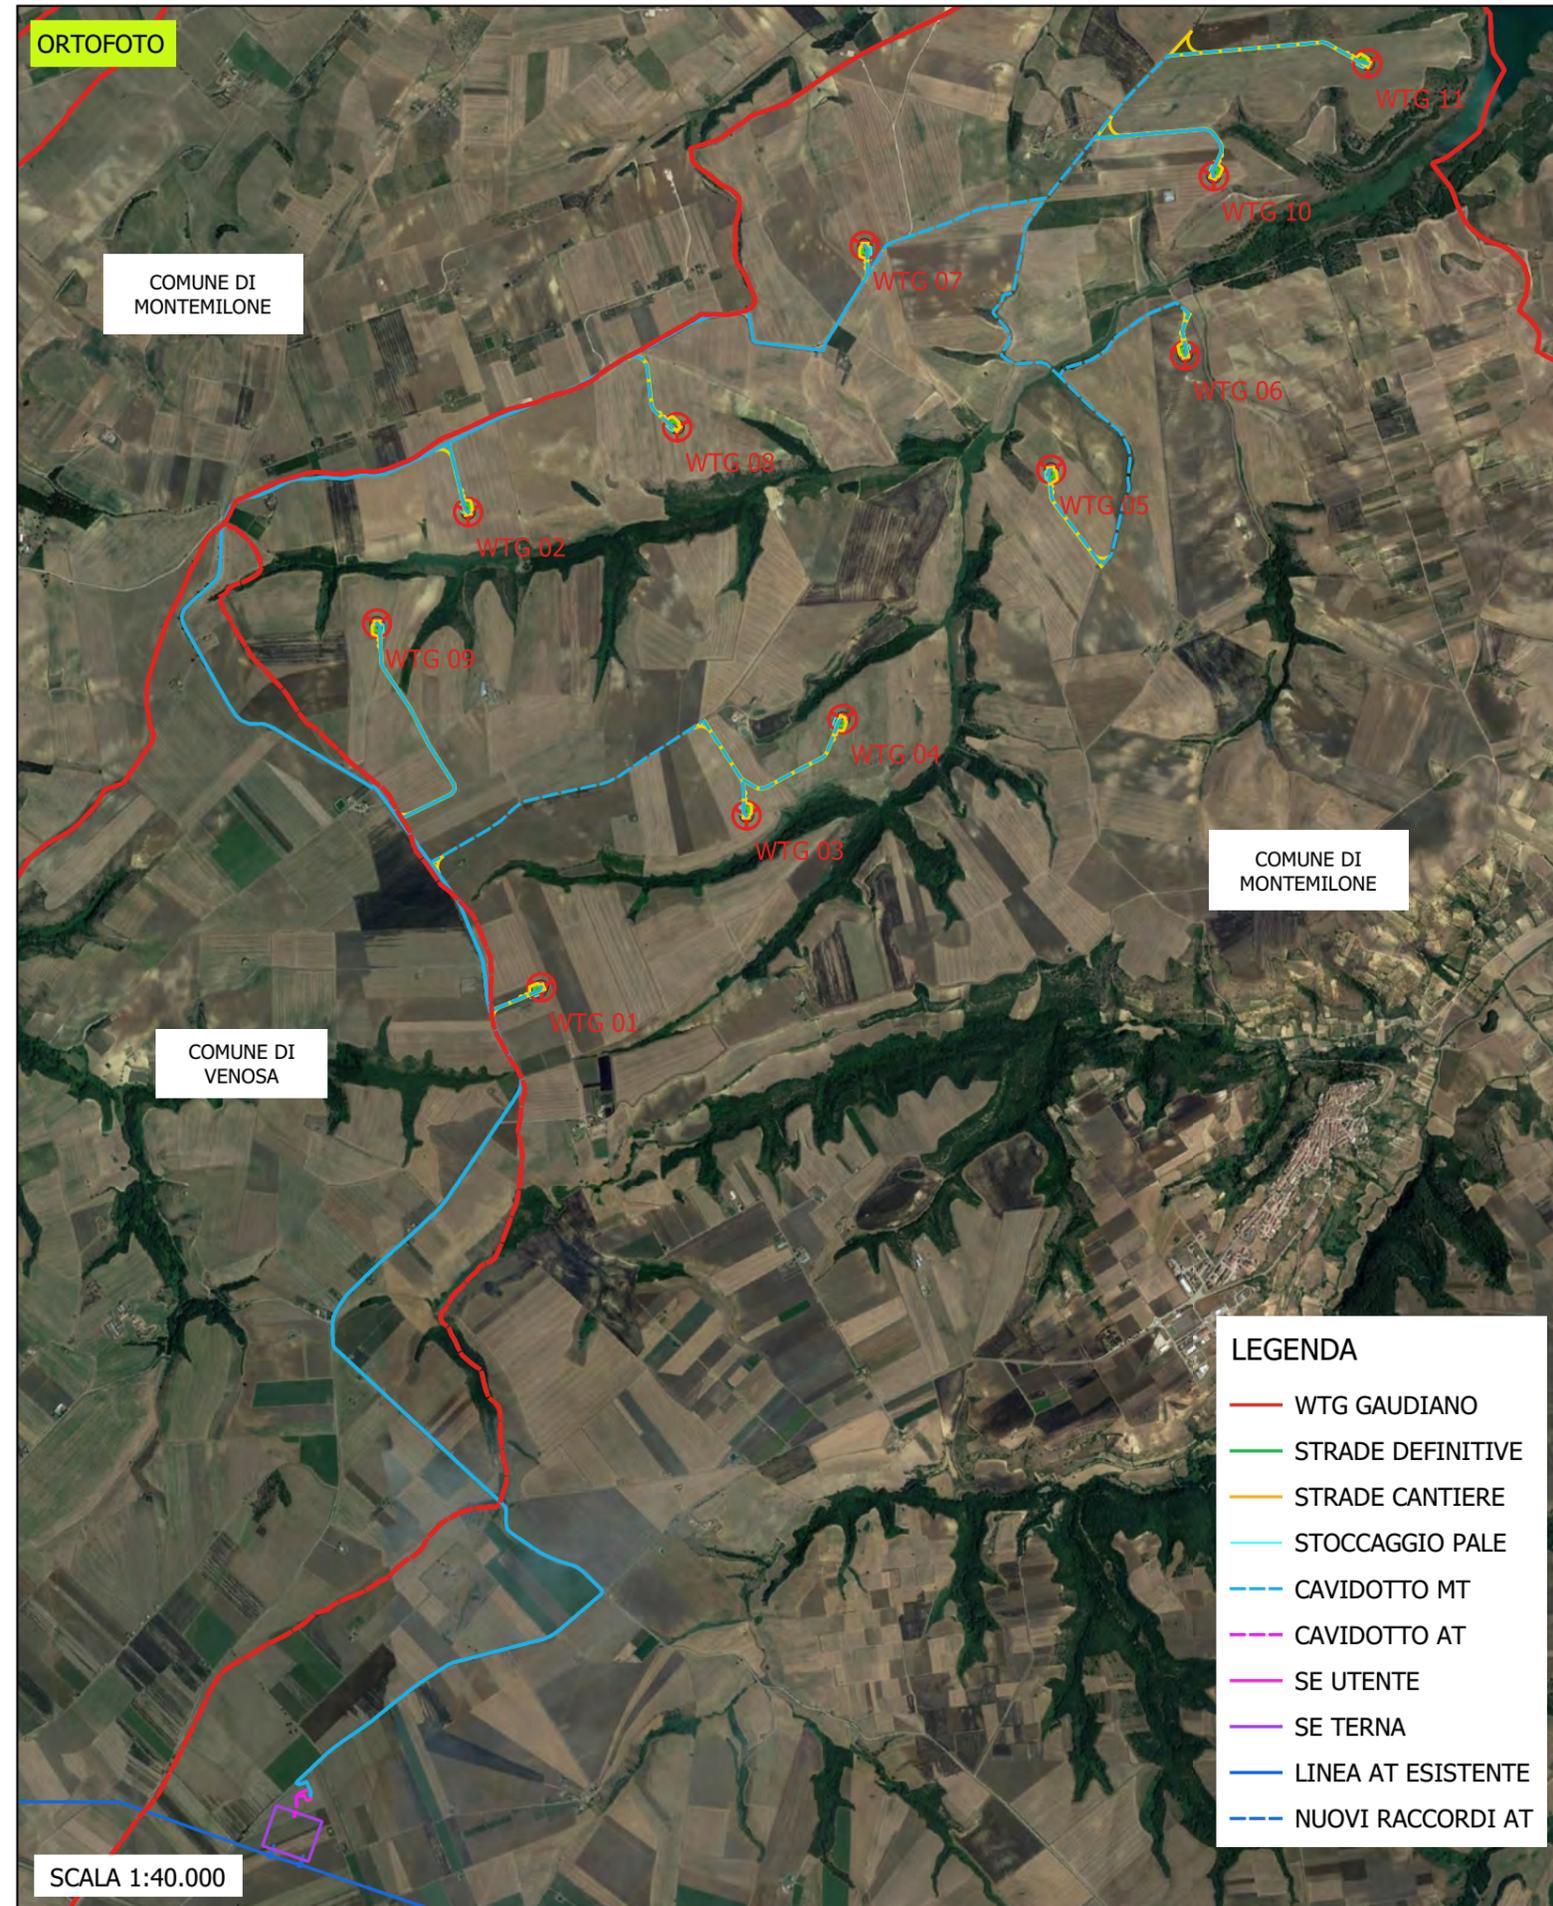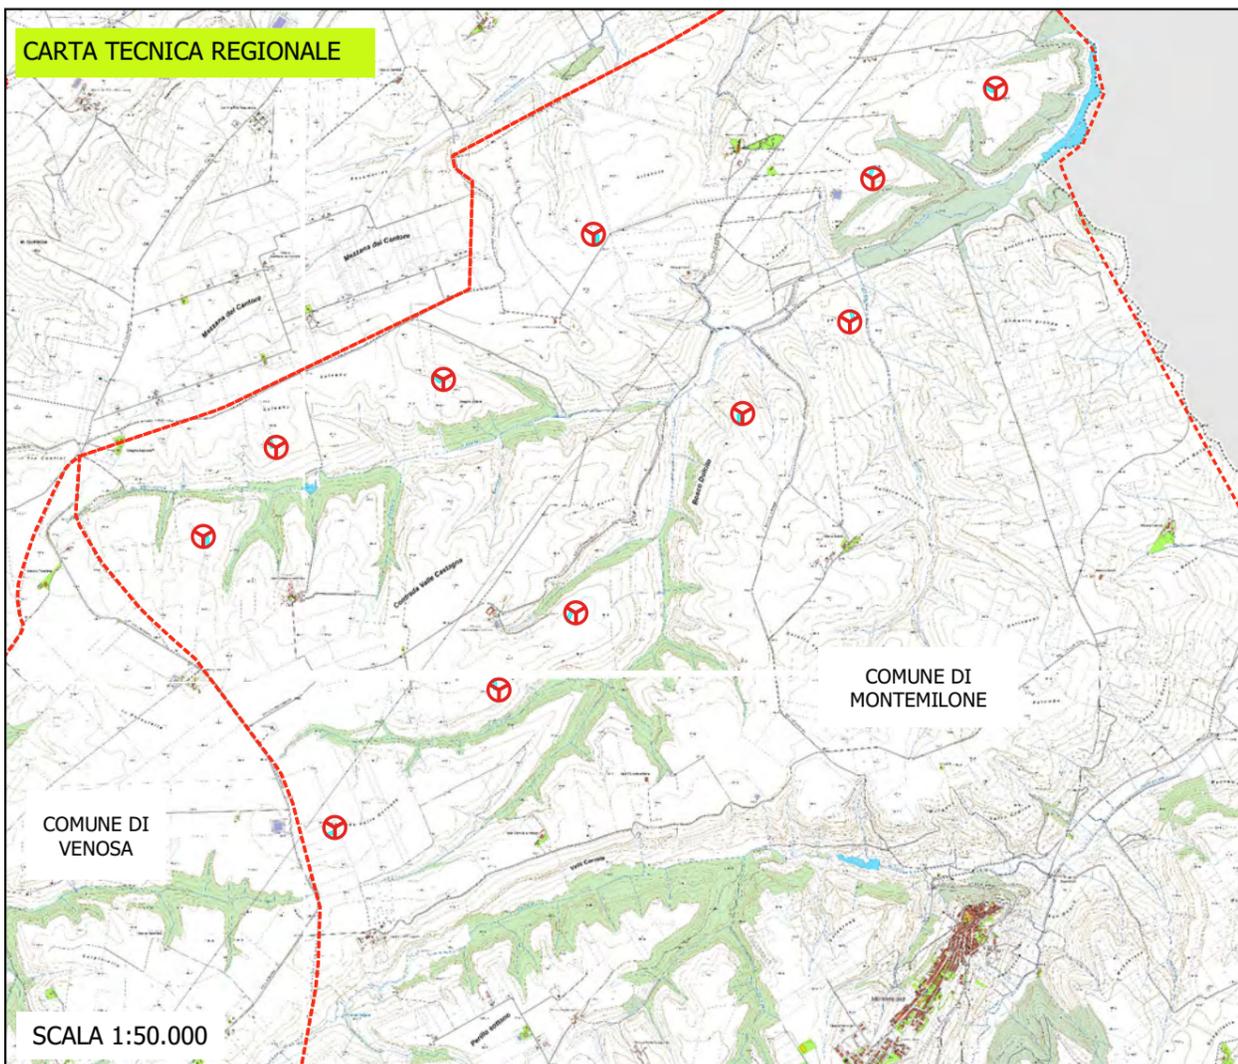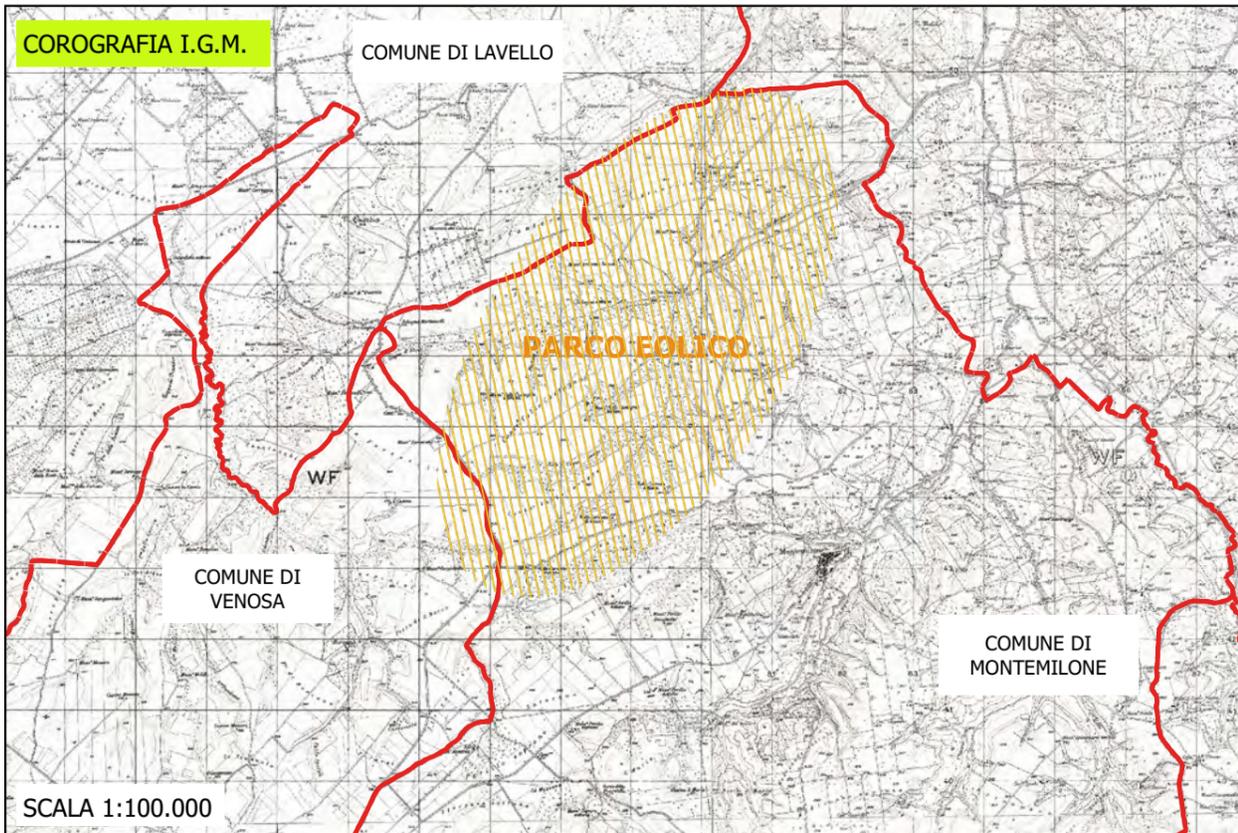

PROGETTO DEFINITIVO RELATIVO ALLA REALIZZAZIONE DI UN IMPIANTO EOLICO COSTITUITO DA 11 AEROGENERATORI E DALLE RELATIVE OPERE DI CONNESSIONE ALLA R.T.N. DA REALIZZARSI NEI COMUNI DI MONTEMILONE E VENOSA (PZ)

STUDIO DI IMPATTO AMBIENTALE
 Quadro di Riferimento Programmatico - Allegati Grafici
 INQUADRAMENTO AREA VASTA SU IGM, C.T.R. E ORTOFOTO


TAV 00

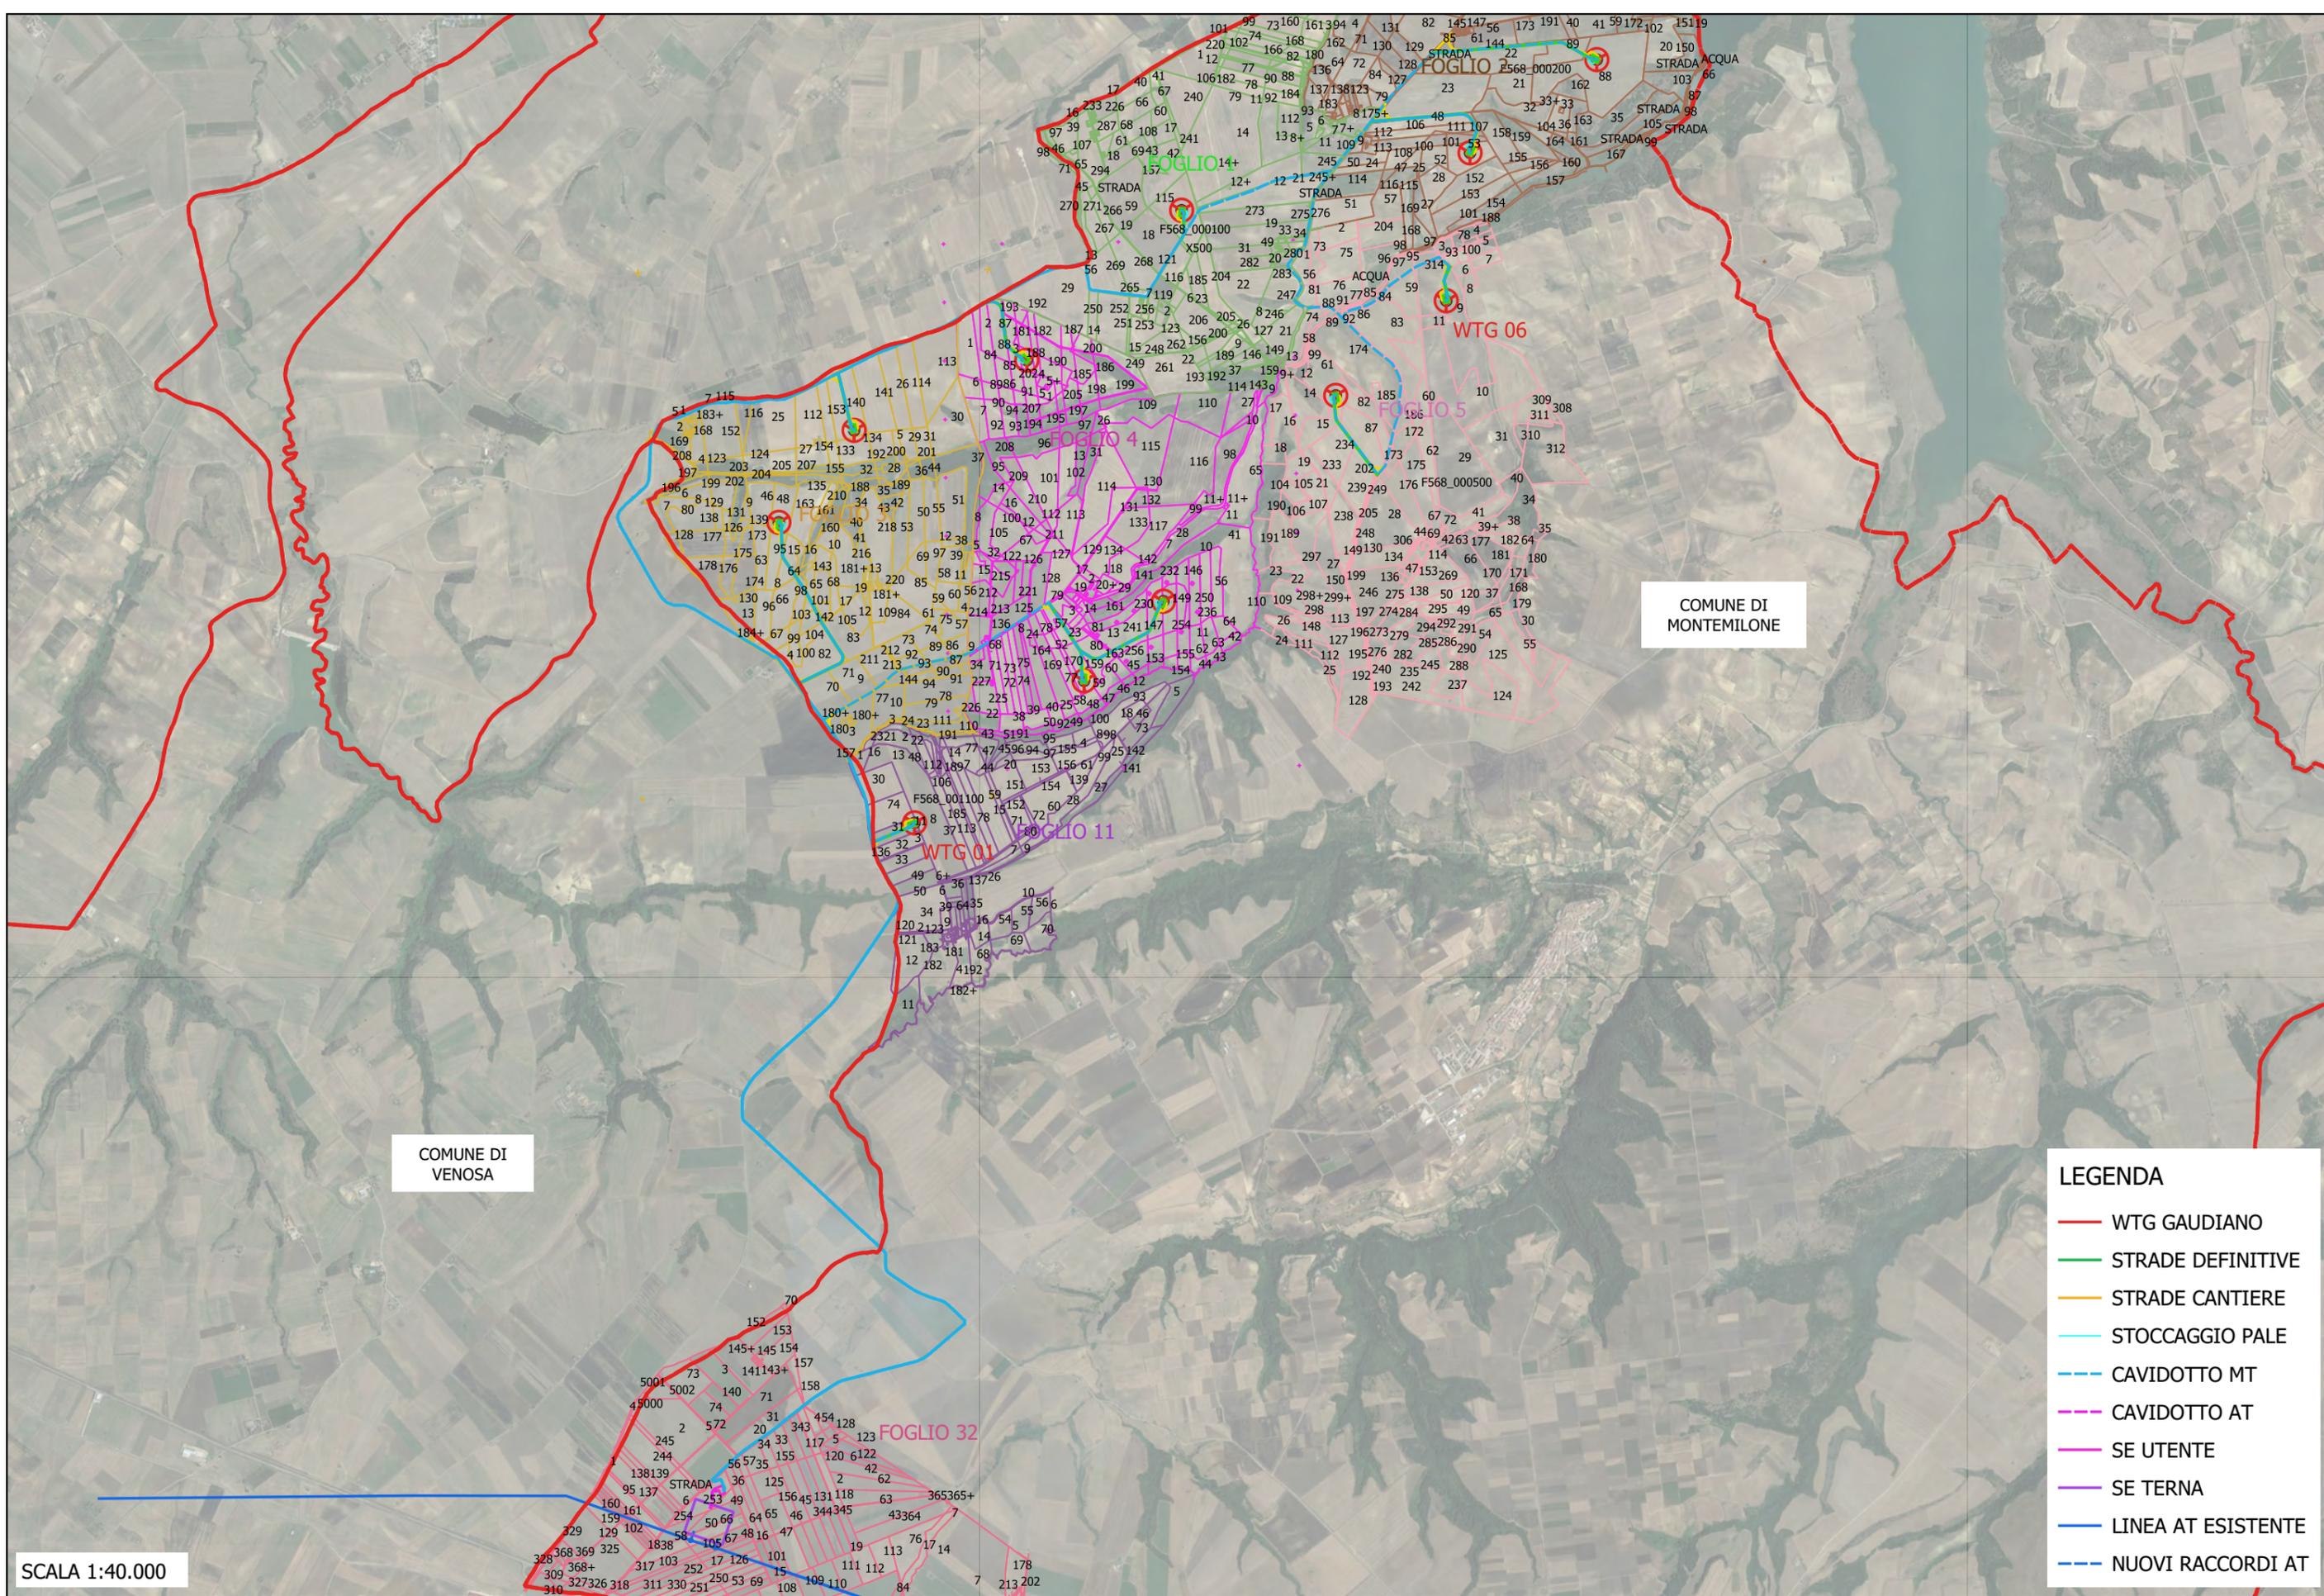

PROGETTO DEFINITIVO RELATIVO ALLA REALIZZAZIONE DI UN IMPIANTO EOLICO COSTITUITO DA 11 AEROGENERATORI E DALLE RELATIVE OPERE DI CONNESSIONE ALLA R.T.N. DA REALIZZARSI NEI COMUNI DI MONTEMILONE E VENOSA (PZ)

STUDIO DI IMPATTO AMBIENTALE
Quadro di Riferimento Programmatico - Allegati Grafici
INQUADRAMENTO CATASTALE

TAV 01

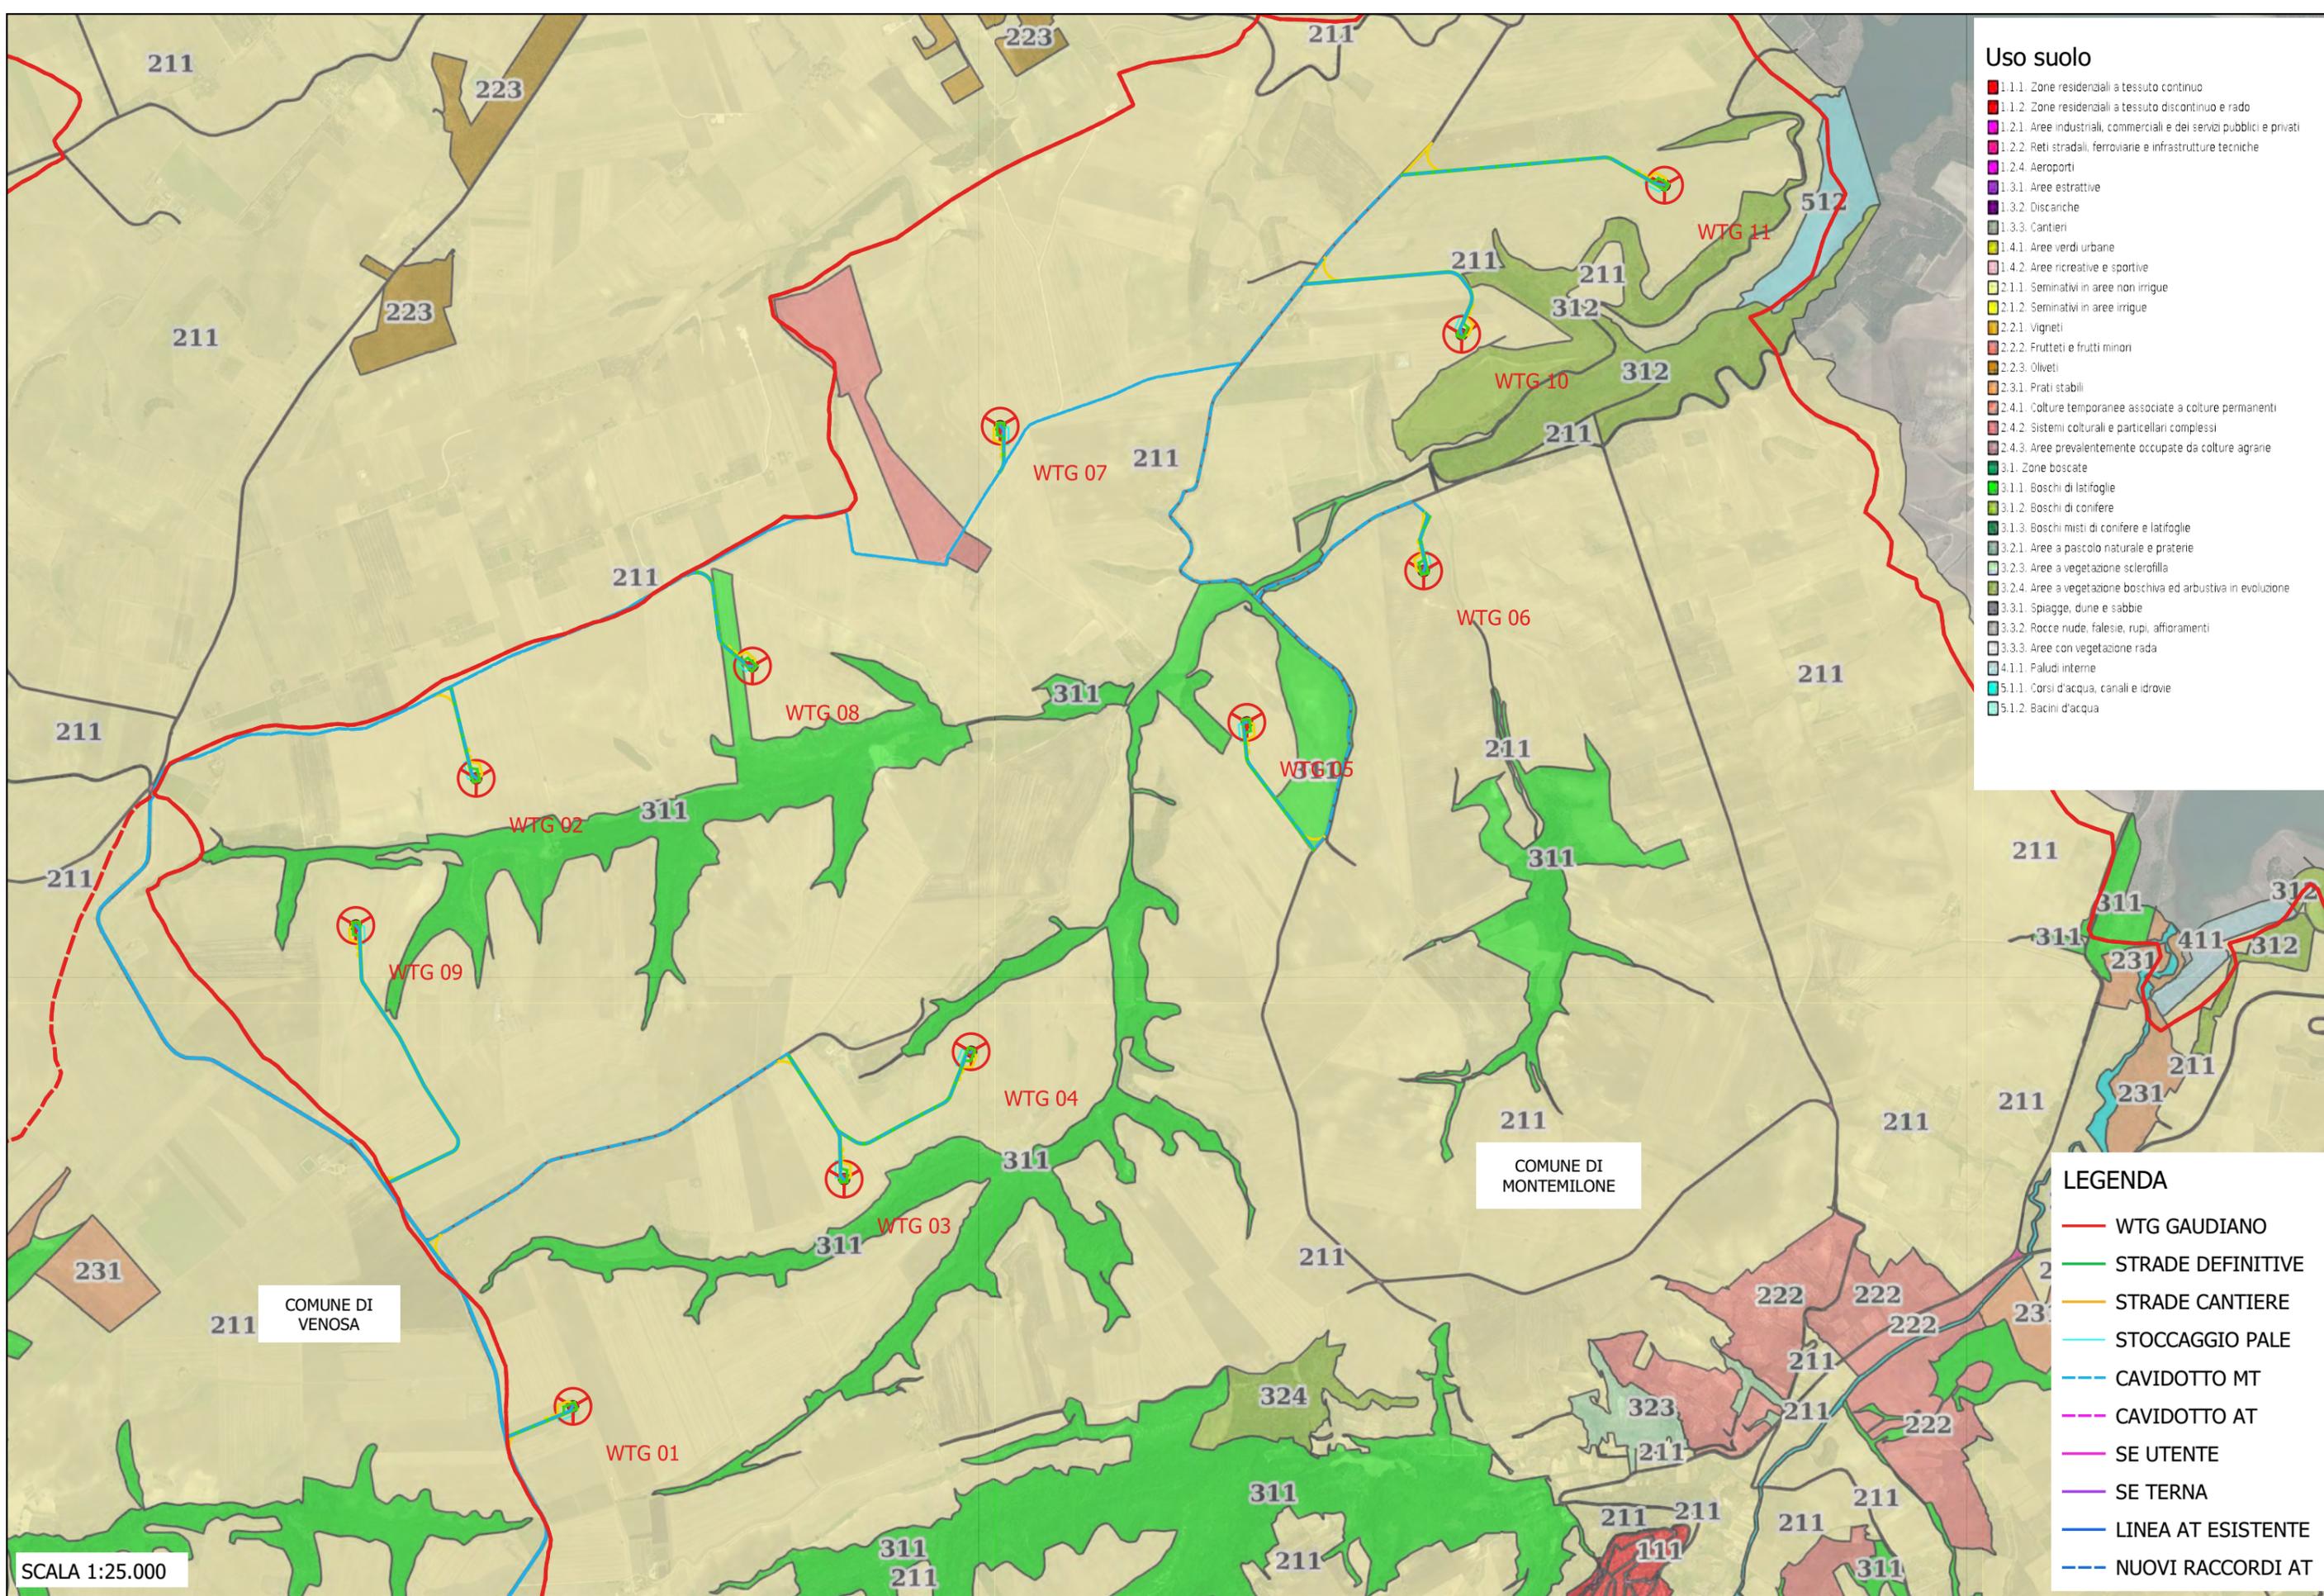

- ### Uso suolo
- 1.1.1. Zone residenziali a tessuto continuo
 - 1.1.2. Zone residenziali a tessuto discontinuo e rado
 - 1.2.1. Aree industriali, commerciali e dei servizi pubblici e privati
 - 1.2.2. Reti stradali, ferroviarie e infrastrutture tecniche
 - 1.2.4. Aeroporti
 - 1.3.1. Aree estrattive
 - 1.3.2. Discariche
 - 1.3.3. Cantieri
 - 1.4.1. Aree verdi urbane
 - 1.4.2. Aree ricreative e sportive
 - 2.1.1. Seminativi in aree non irrigue
 - 2.1.2. Seminativi in aree irrigue
 - 2.2.1. Vigneti
 - 2.2.2. Frutteti e frutti minori
 - 2.2.3. Oliveti
 - 2.3.1. Prati stabili
 - 2.4.1. Colture temporanee associate a colture permanenti
 - 2.4.2. Sistemi culturali e particellari complessi
 - 2.4.3. Aree prevalentemente occupate da colture agrarie
 - 3.1. Zone boscate
 - 3.1.1. Boschi di latifoglie
 - 3.1.2. Boschi di conifere
 - 3.1.3. Boschi misti di conifere e latifoglie
 - 3.2.1. Aree a pascolo naturale e praterie
 - 3.2.3. Aree a vegetazione sclerofilla
 - 3.2.4. Aree a vegetazione boschiva ed arbustiva in evoluzione
 - 3.3.1. Spiagge, dune e sabbie
 - 3.3.2. Rocce nude, falesie, rupi, affioramenti
 - 3.3.3. Aree con vegetazione rada
 - 4.1.1. Paludi interne
 - 5.1.1. Corsi d'acqua, canali e idrovie
 - 5.1.2. Bacini d'acqua


- ### LEGENDA
- WTG GAUDIANO
 - STRADE DEFINITIVE
 - STRADE CANTIERE
 - STOCCAGGIO PALE
 - CAVIDOTTO MT
 - CAVIDOTTO AT
 - SE UTENTE
 - SE TERNA
 - LINEA AT ESISTENTE
 - NUOVI RACCORDI AT

SCALA 1:25.000

PROGETTO DEFINITIVO RELATIVO ALLA REALIZZAZIONE DI UN IMPIANTO EOLICO COSTITUITO DA 11 AEROGENERATORI E DALLE RELATIVE OPERE DI CONNESSIONE ALLA R.T.N. DA REALIZZARSI NEI COMUNI DI MONTEMILONE E VENOSA (PZ)

STUDIO DI IMPATTO AMBIENTALE
 Quadro di Riferimento Programmatico - Allegati Grafici
 USO DEL SUOLO

TAV 02

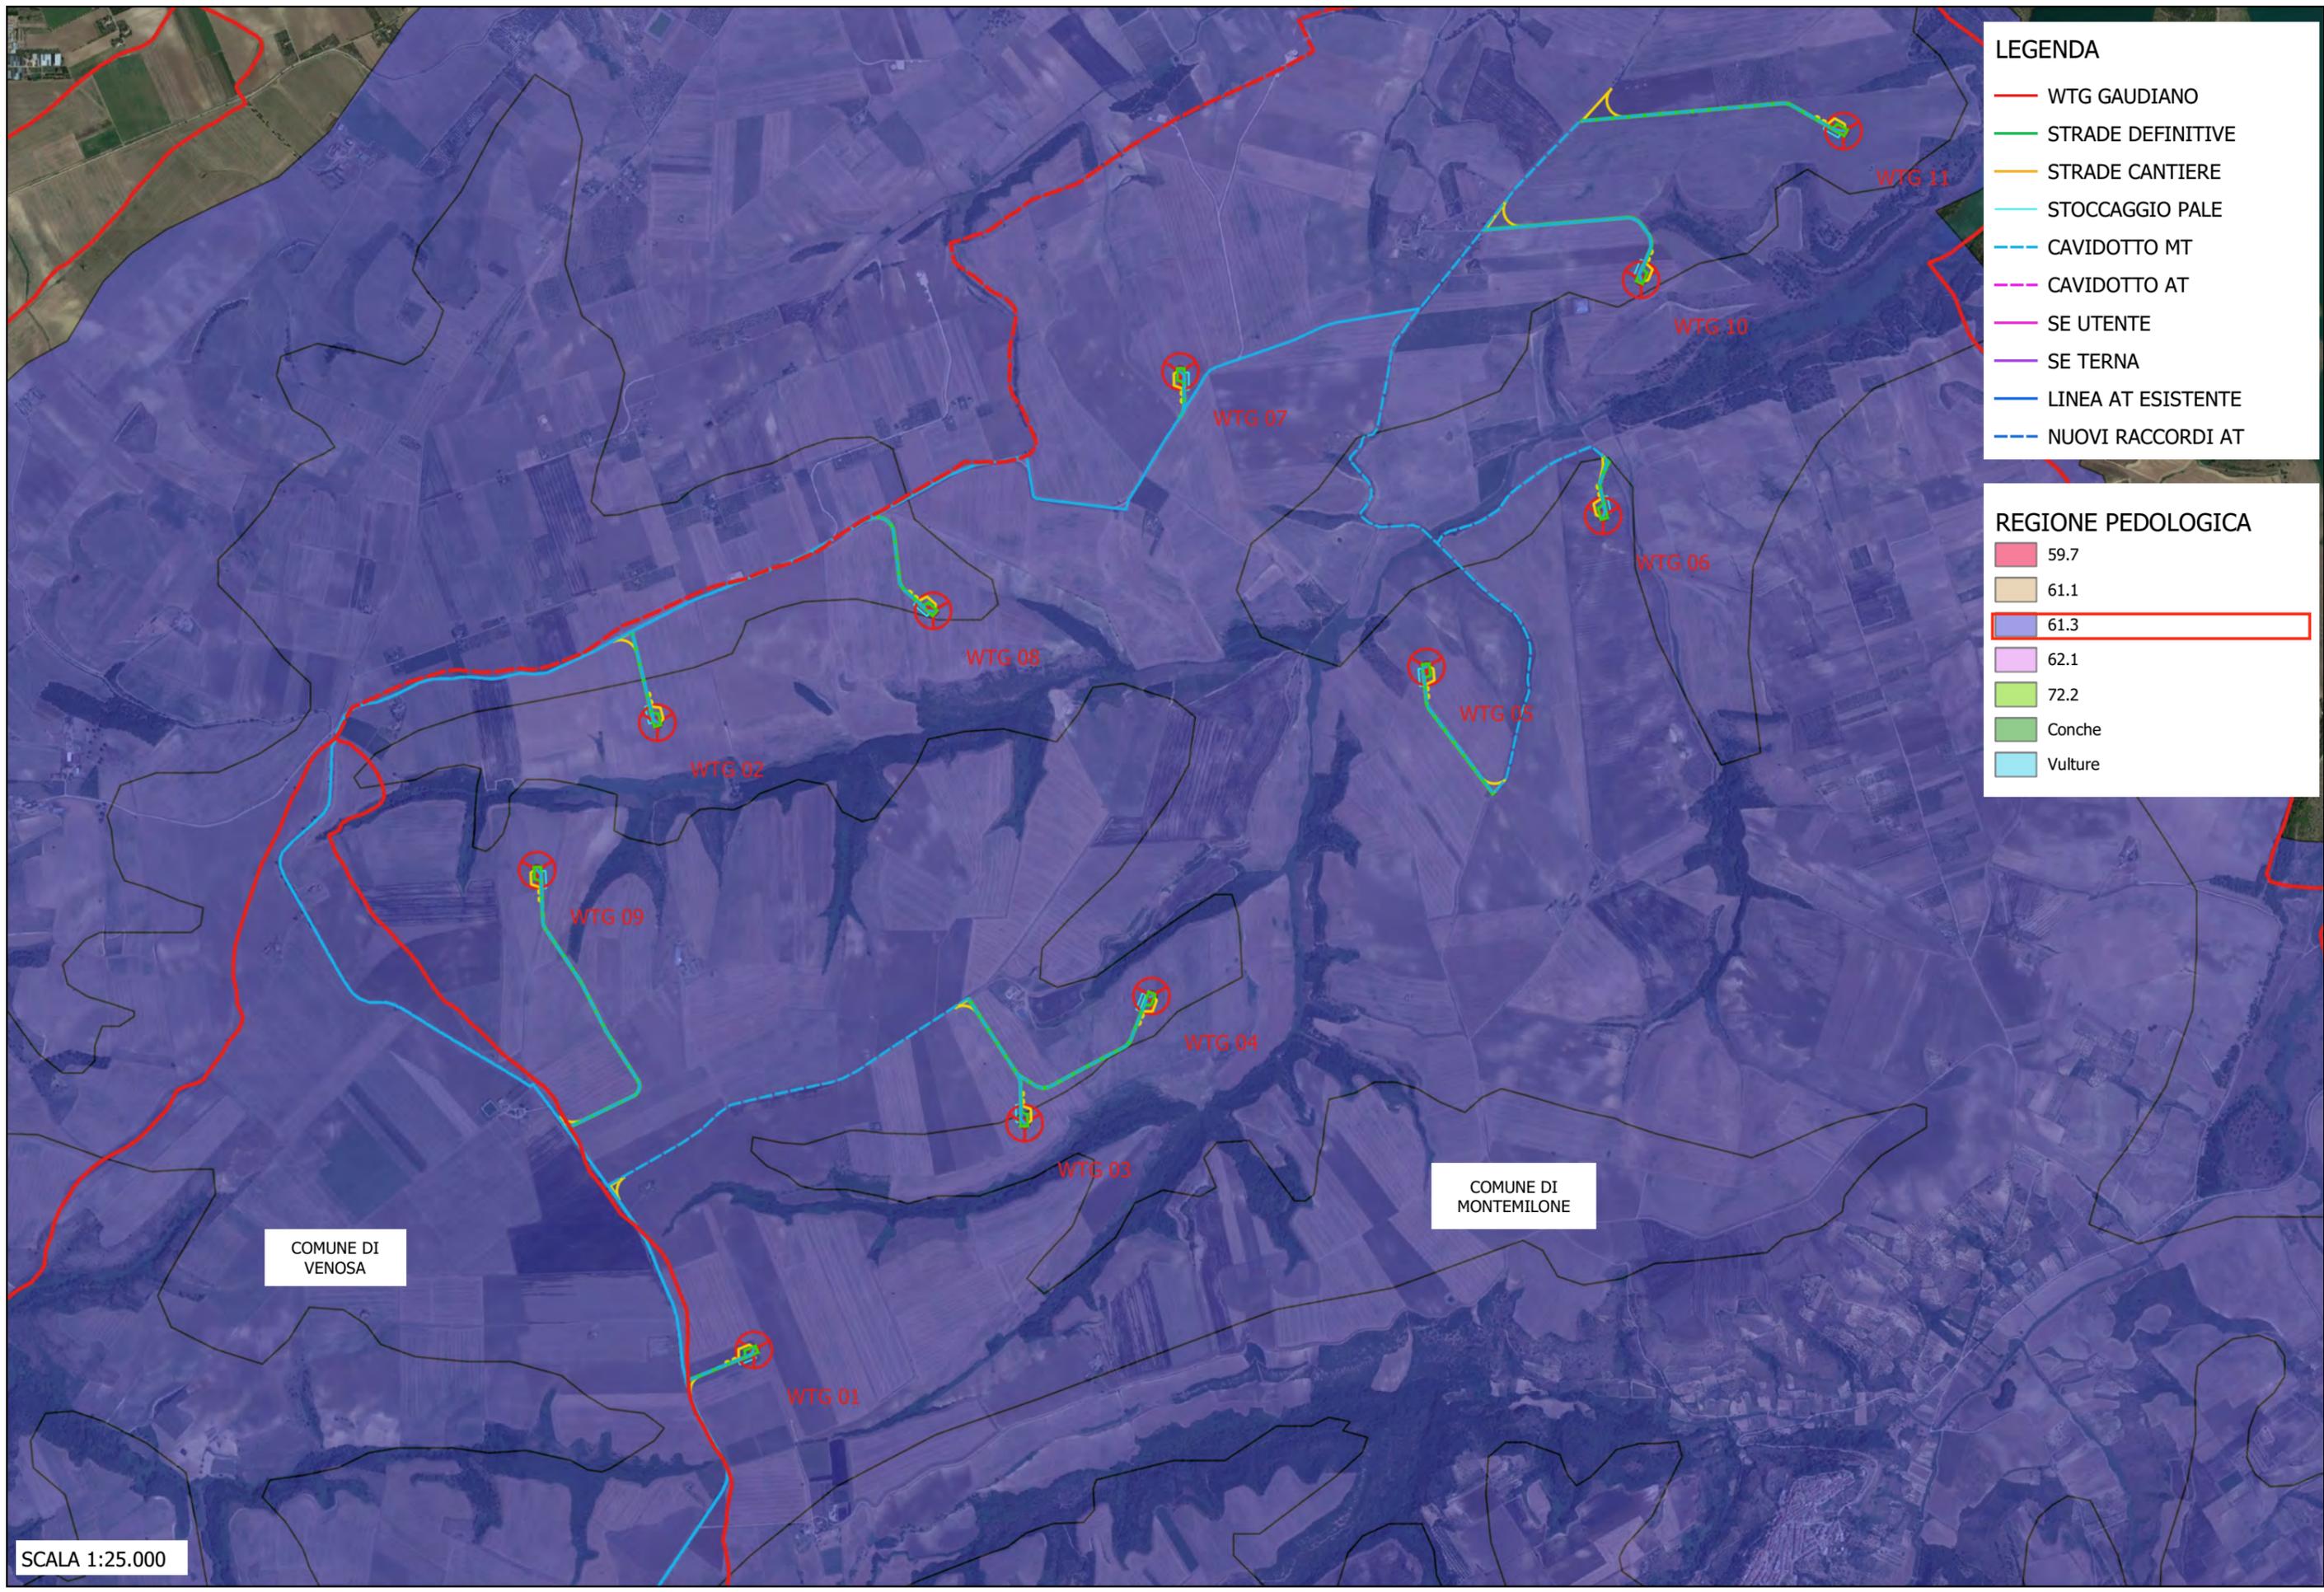

LEGENDA

- WTG GAUDIANO
- STRADE DEFINITIVE
- STRADE CANTIERE
- STOCCAGGIO PALE
- - - CAVIDOTTO MT
- - - CAVIDOTTO AT
- SE UTENTE
- SE TERNA
- LINEA AT ESISTENTE
- - - NUOVI RACCORDI AT

REGIONE PEDOLOGICA

- 59.7
- 61.1
- 61.3
- 62.1
- 72.2
- Conche
- Vulture

COMUNE DI
VENOSA

COMUNE DI
MONTEMILONE

SCALA 1:25.000

PROGETTO DEFINITIVO RELATIVO ALLA REALIZZAZIONE DI UN IMPIANTO EOLICO COSTITUITO DA 11 AEROGENERATORI E DALLE
RELATIVE OPERE DI CONNESSIONE ALLA R.T.N.
DA REALIZZARSI NEI COMUNI DI MONTEMILONE E VENOSA (PZ)

STUDIO DI IMPATTO AMBIENTALE
Quadro di Riferimento Programmatico - Allegati Grafici
CARTA PEDOLOGICA

TAV 03



CARTA FORESTALE DELLE ESSENZE

- altro
- essenze conifere - pini
- essenze latifoglie
- essenze latifoglie - castagno
- essenze latifoglie - faggio
- pascolo e incolto
- area priva vegetazione

COMUNE DI
MONTEMILONE

COMUNE DI
VENOSA

LEGENDA


- WTG GAUDIANO
- STRADE DEFINITIVE
- STRADE CANTIERE
- STOCCAGGIO PALE
- CAVIDOTTO MT
- CAVIDOTTO AT
- SE UTENTE
- SE TERNA
- LINEA AT ESISTENTE
- NUOVI RACCORDI AT

SCALA 1:25.000

PROGETTO DEFINITIVO RELATIVO ALLA REALIZZAZIONE DI UN IMPIANTO EOLICO COSTITUITO DA 11 AEROGENERATORI E DALLE RELATIVE OPERE DI CONNESSIONE ALLA R.T.N. DA REALIZZARSI NEI COMUNI DI MONTEMILONE E VENOSA (PZ)

STUDIO DI IMPATTO AMBIENTALE
 Quadro di Riferimento Programmatico - Allegati Grafici
CARTA FORESTALE

TAV 04

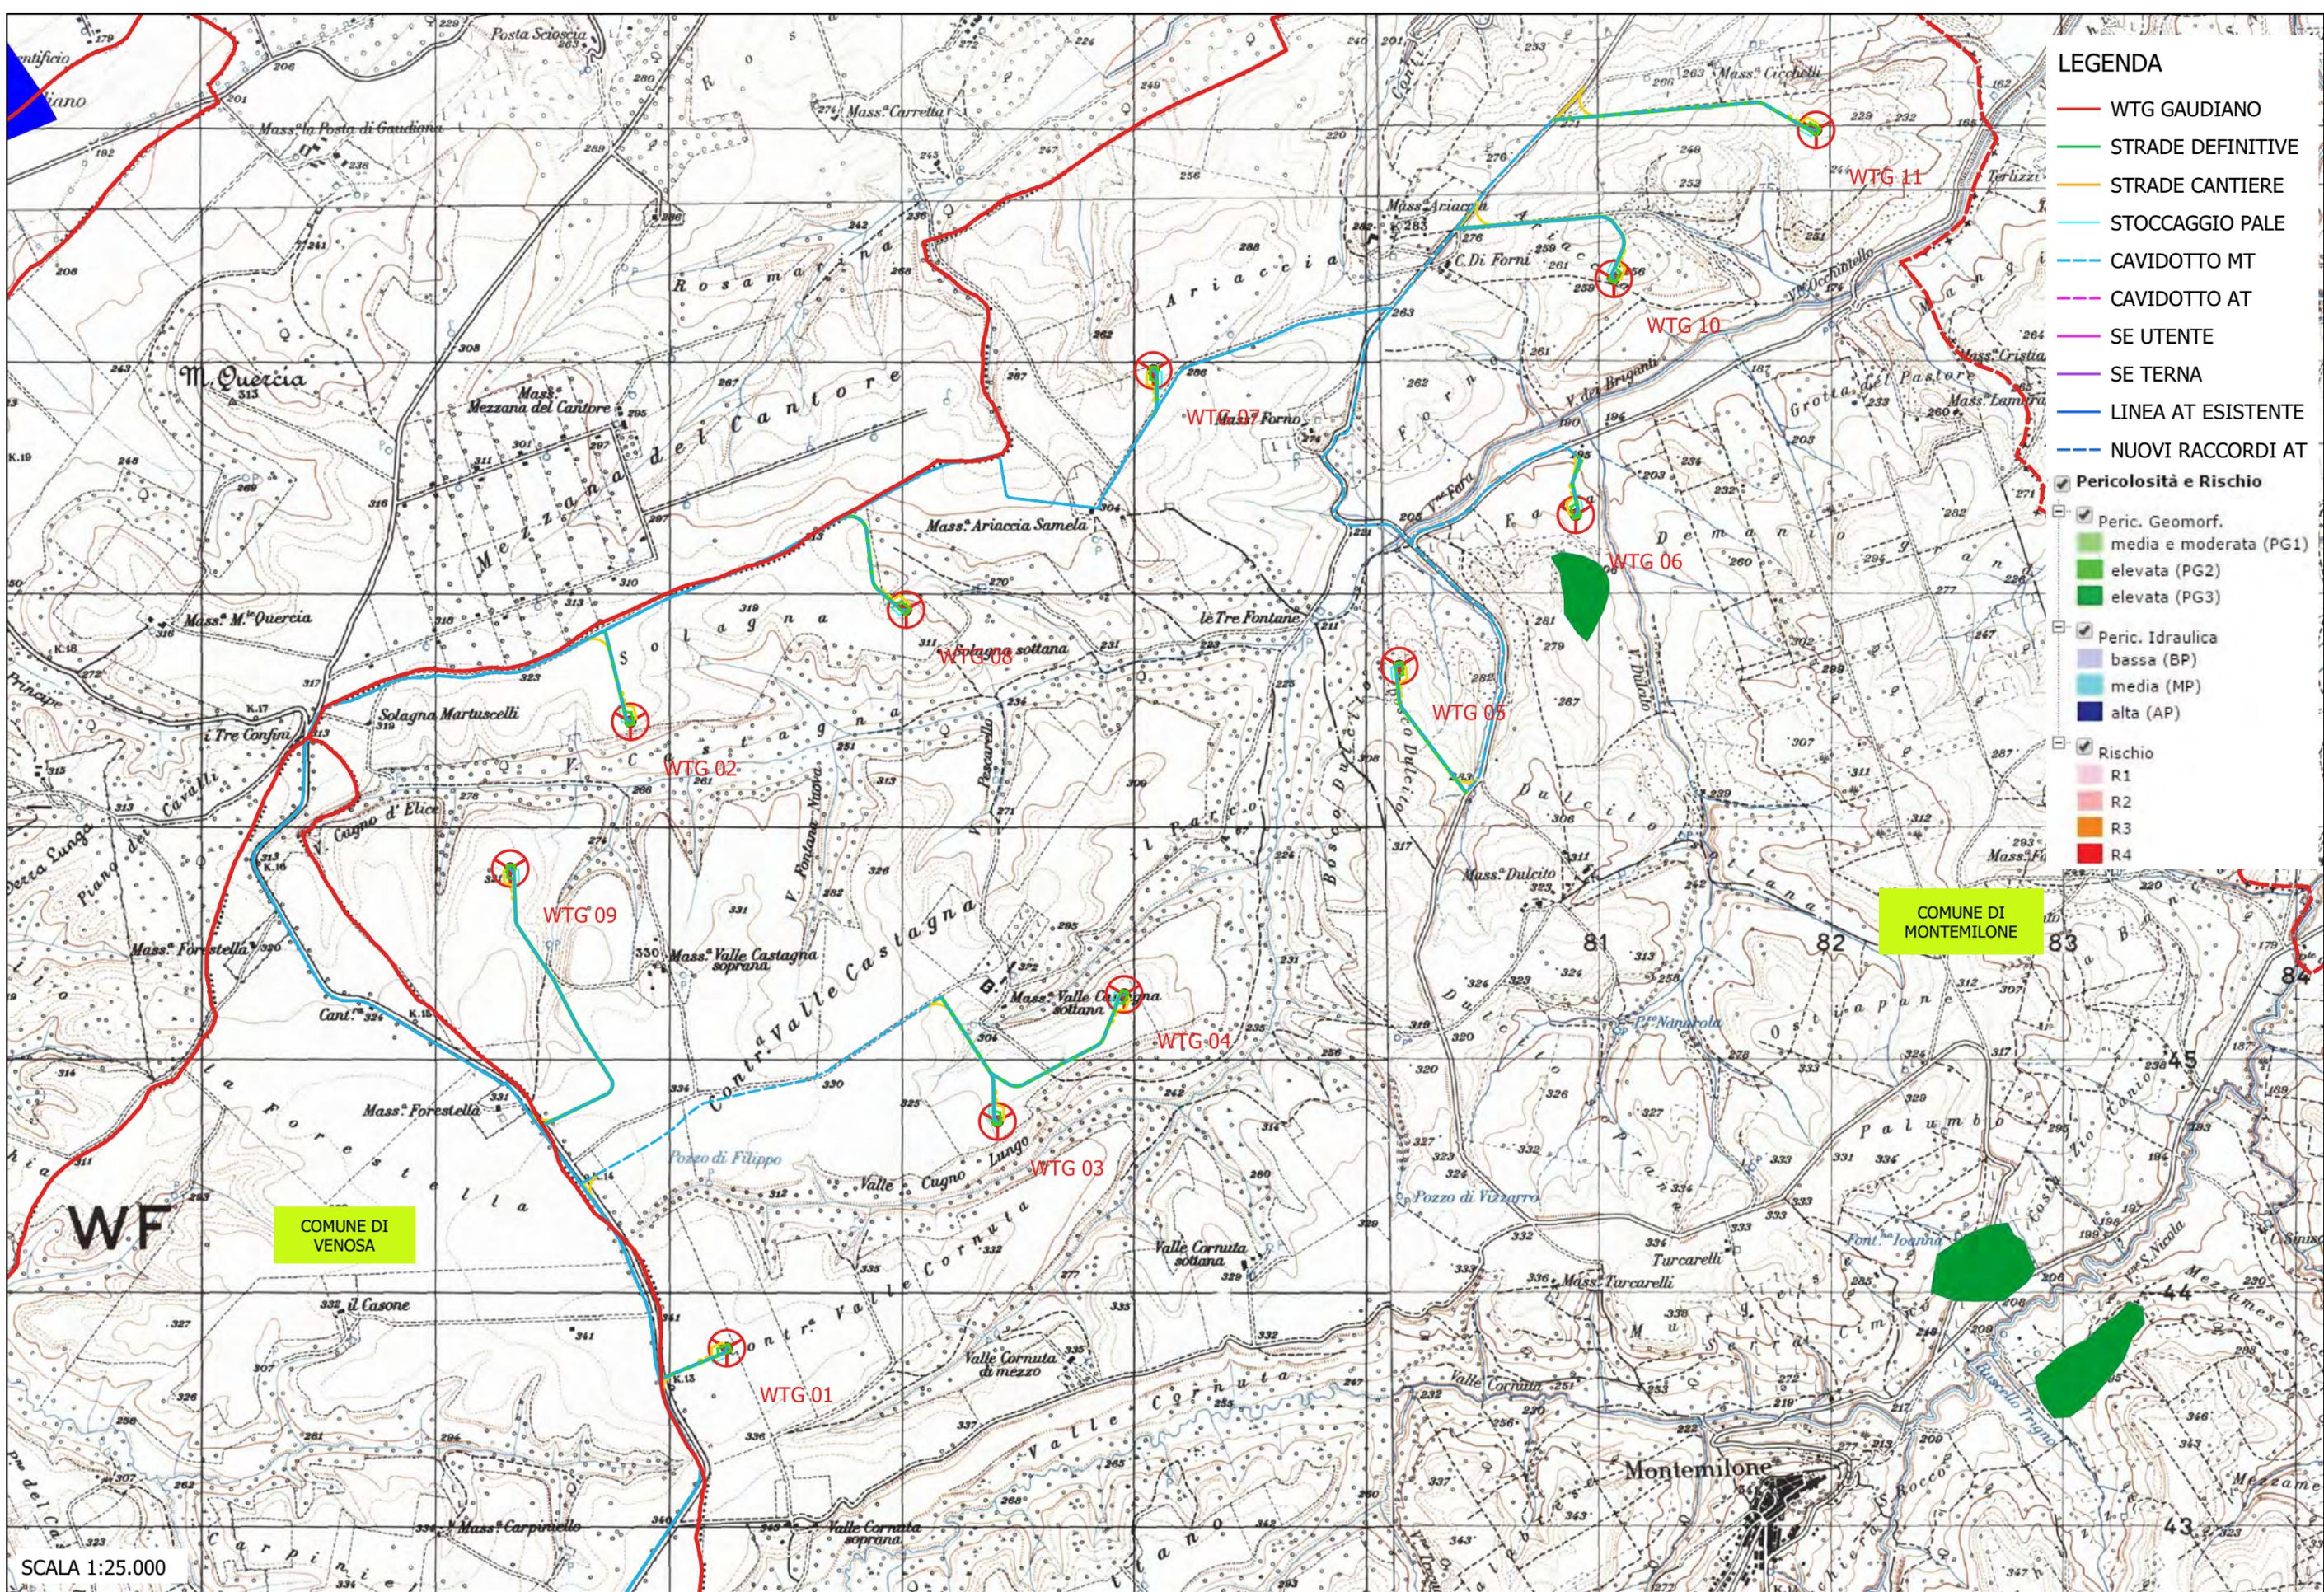


- LEGENDA**
- WTG GAUDIANO
 - STRADE DEFINITIVE
 - STRADE CANTIERE
 - STOCCAGGIO PALE
 - CAVIDOTTO MT
 - CAVIDOTTO AT
 - SE UTENTE
 - SE TERNA
 - LINEA AT ESISTENTE
 - NUOVI RACCORDI AT
- Pericolosità e Rischio**
- ☑ Peric. Geomorf.
 - media e moderata (PG1)
 - elevata (PG2)
 - elevata (PG3)
 - ☑ Peric. Idraulica
 - bassa (BP)
 - media (MP)
 - alta (AP)
 - ☑ Rischio
 - R1
 - R2
 - R3
 - R4

SCALA 1:25.000

PROGETTO DEFINITIVO RELATIVO ALLA REALIZZAZIONE DI UN IMPIANTO EOLICO COSTITUITO DA 11 AEROGENERATORI E DALLE RELATIVE OPERE DI CONNESSIONE ALLA R.T.N. DA REALIZZARSI NEI COMUNI DI MONTEMILONE E VENOSA (PZ)

STUDIO DI IMPATTO AMBIENTALE
 Quadro di Riferimento Programmatico - Allegati Grafici
 P.A.I.

TAV 05

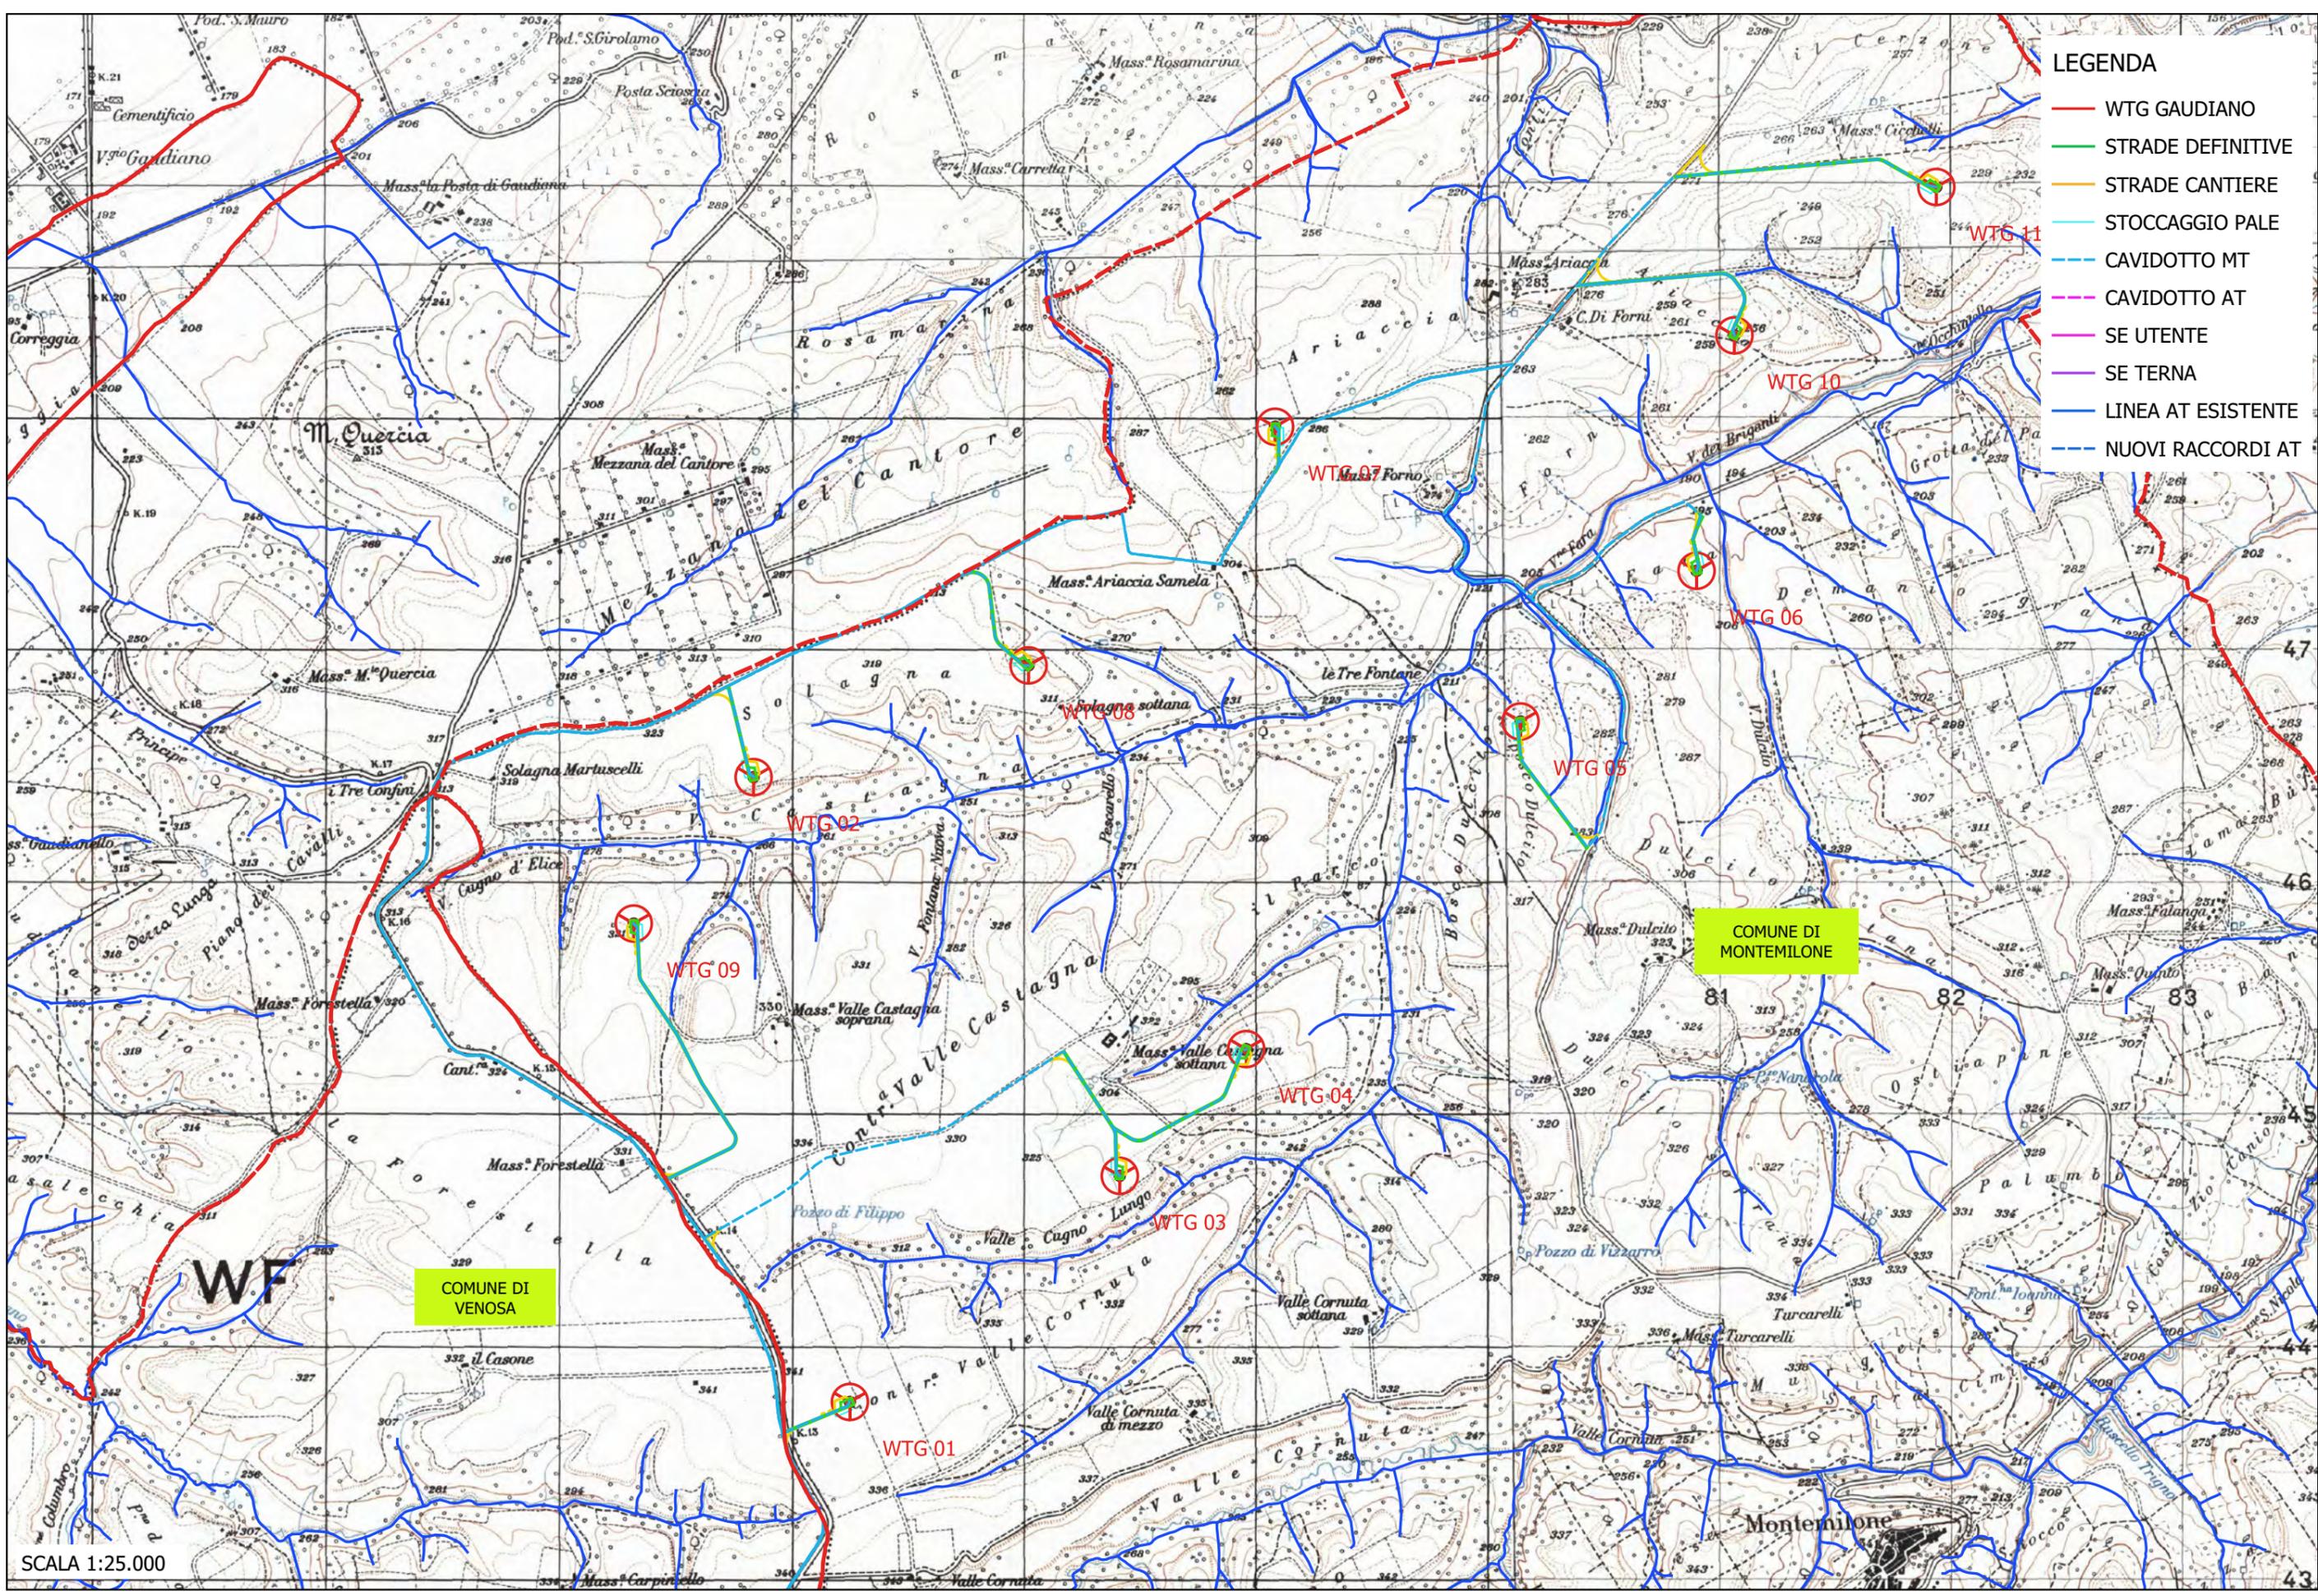


- LEGENDA**
- WTG GAUDIANO
 - STRADE DEFINITIVE
 - STRADE CANTIERE
 - STOCCAGGIO PALE
 - CAVIDOTTO MT
 - CAVIDOTTO AT
 - SE UTENTE
 - SE TERNA
 - LINEA AT ESISTENTE
 - NUOVI RACCORDI AT

PROGETTO DEFINITIVO RELATIVO ALLA REALIZZAZIONE DI UN IMPIANTO EOLICO COSTITUITO DA 11 AEROGENERATORI E DALLE RELATIVE OPERE DI CONNESSIONE ALLA R.T.N. DA REALIZZARSI NEI COMUNI DI MONTEMILONE E VENOSA (PZ)

STUDIO DI IMPATTO AMBIENTALE
 Quadro di Riferimento Programmatico - Allegati Grafici
 IDROGEOMORFOLOGIA ex IGM 25000


TAV 06

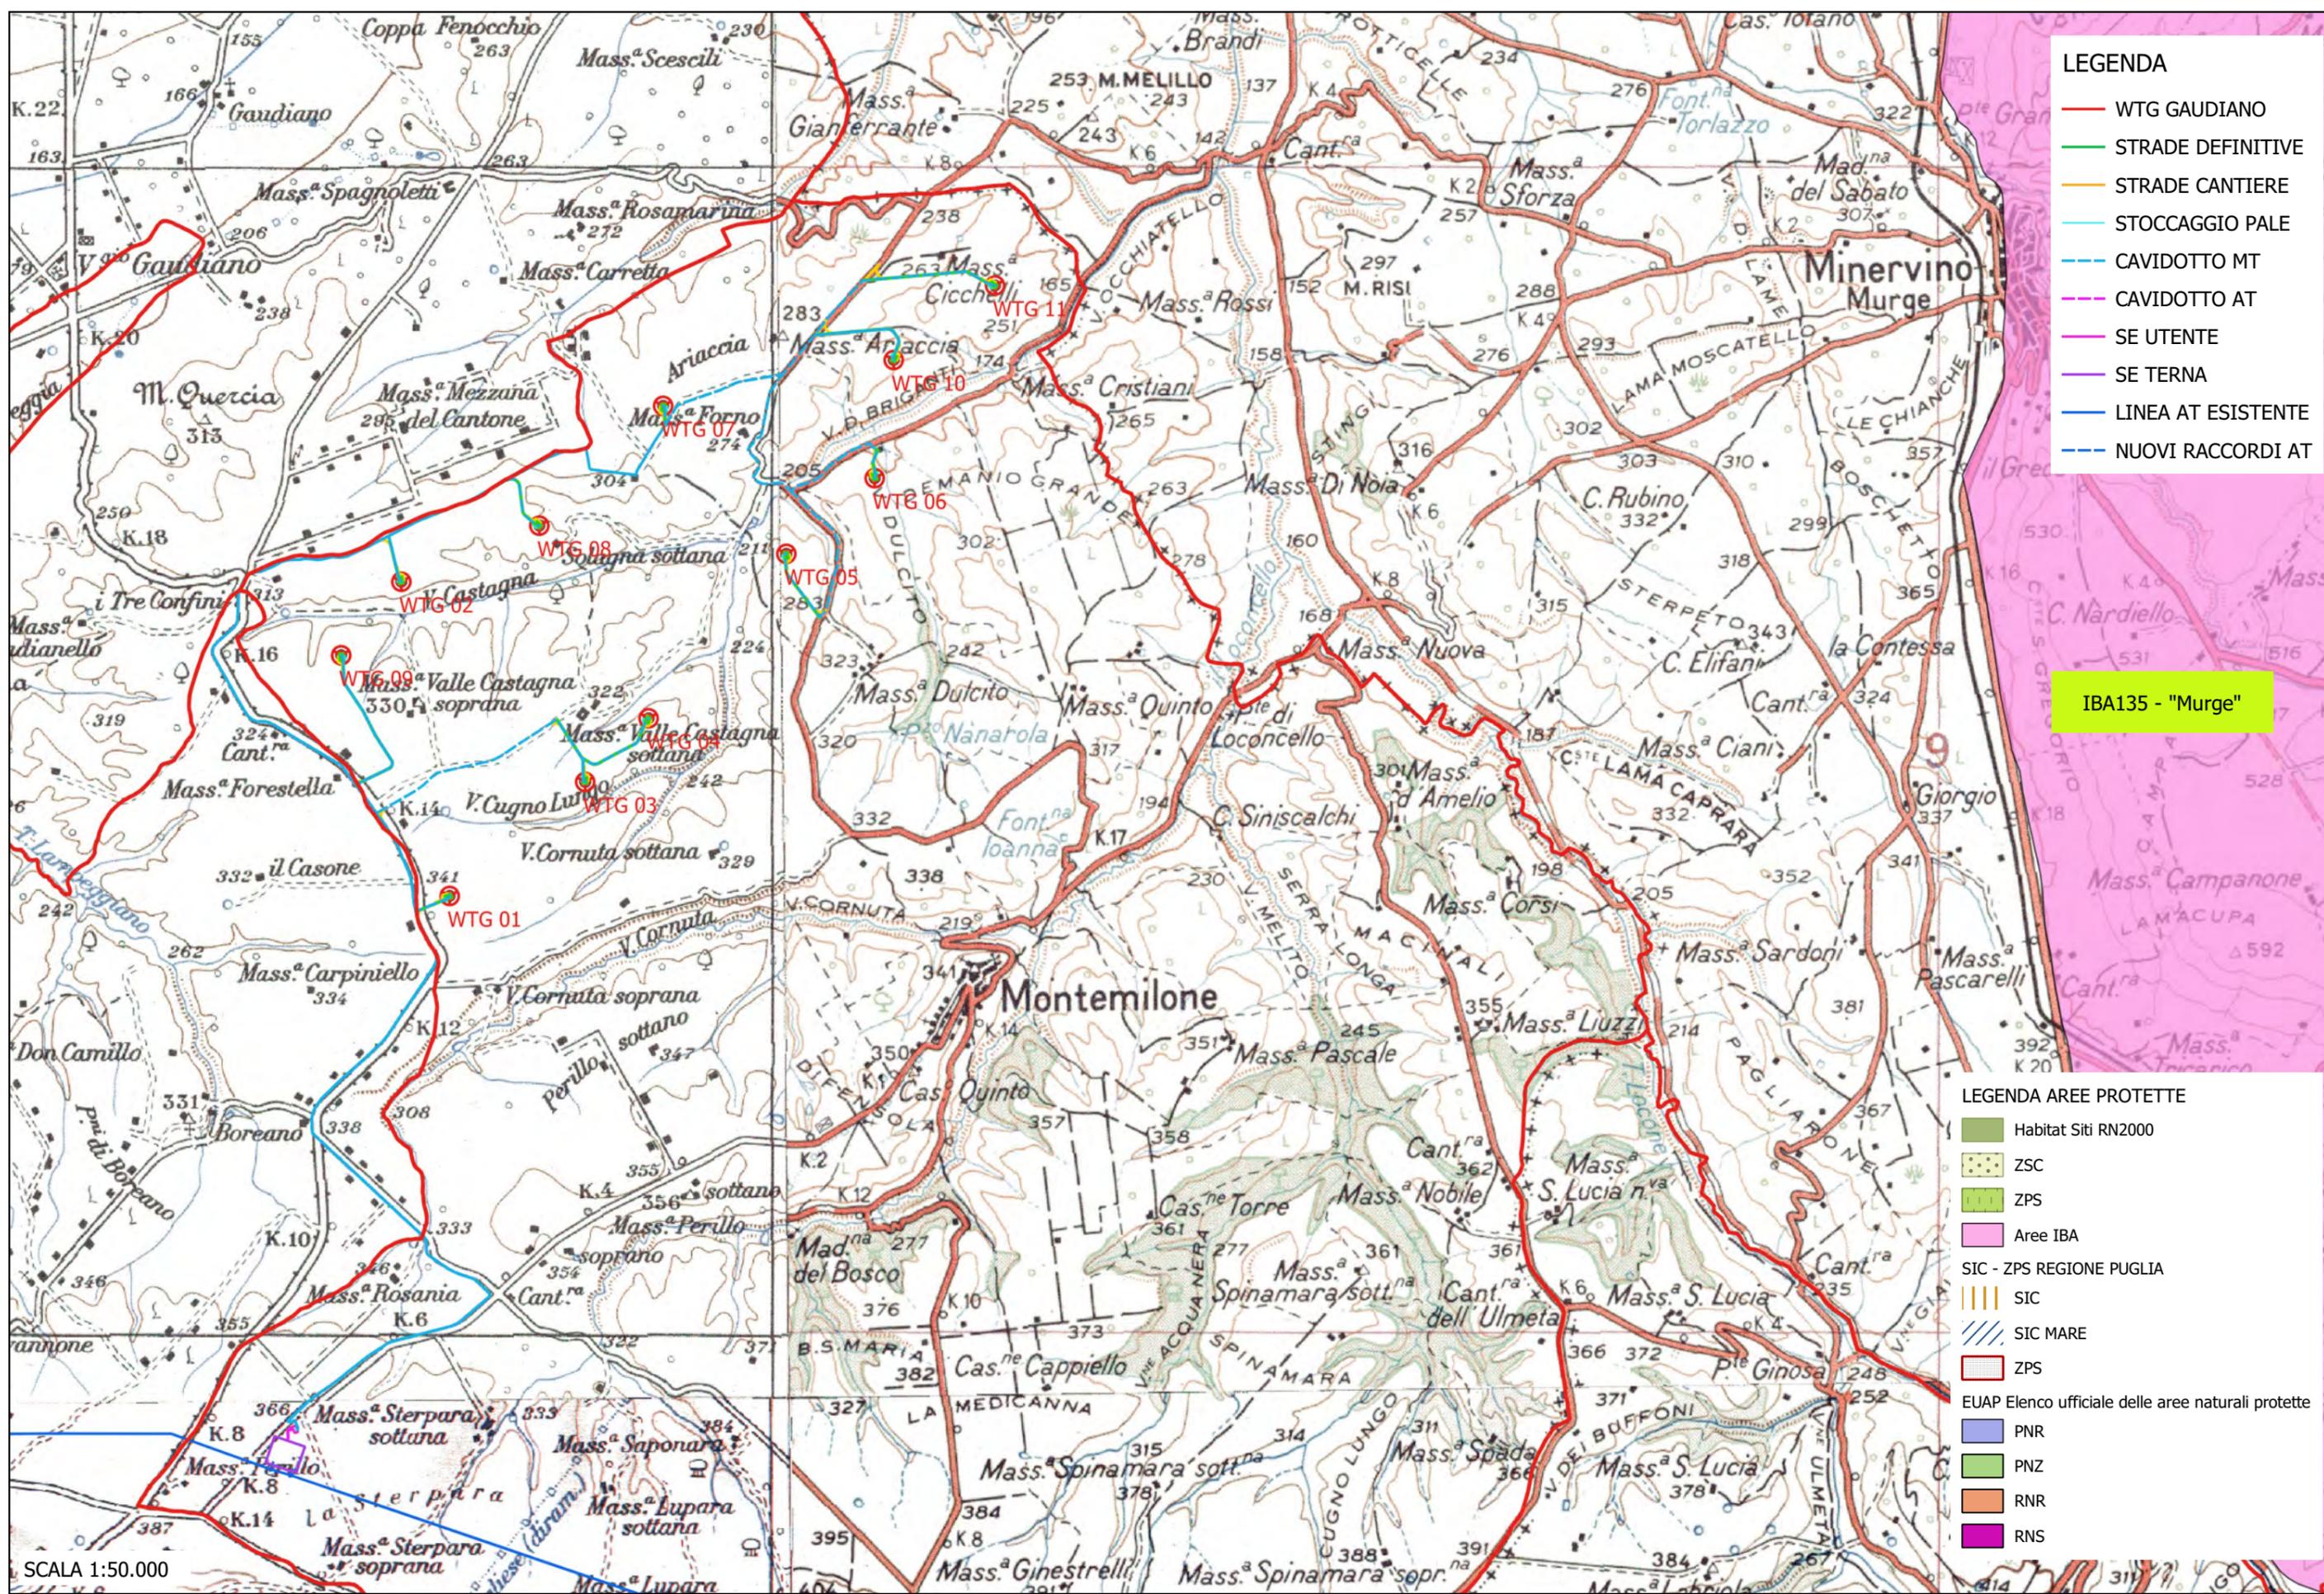

PROGETTO DEFINITIVO RELATIVO ALLA REALIZZAZIONE DI UN IMPIANTO EOLICO COSTITUITO DA 11 AEROGENERATORI E DALLE RELATIVE OPERE DI CONNESSIONE ALLA R.T.N. DA REALIZZARSI NEI COMUNI DI MONTEMILONE E VENOSA (PZ)

STUDIO DI IMPATTO AMBIENTALE
Quadro di Riferimento Programmatico - Allegati Grafici
ZSC-ZPS-IBA-EUAP

TAV 07

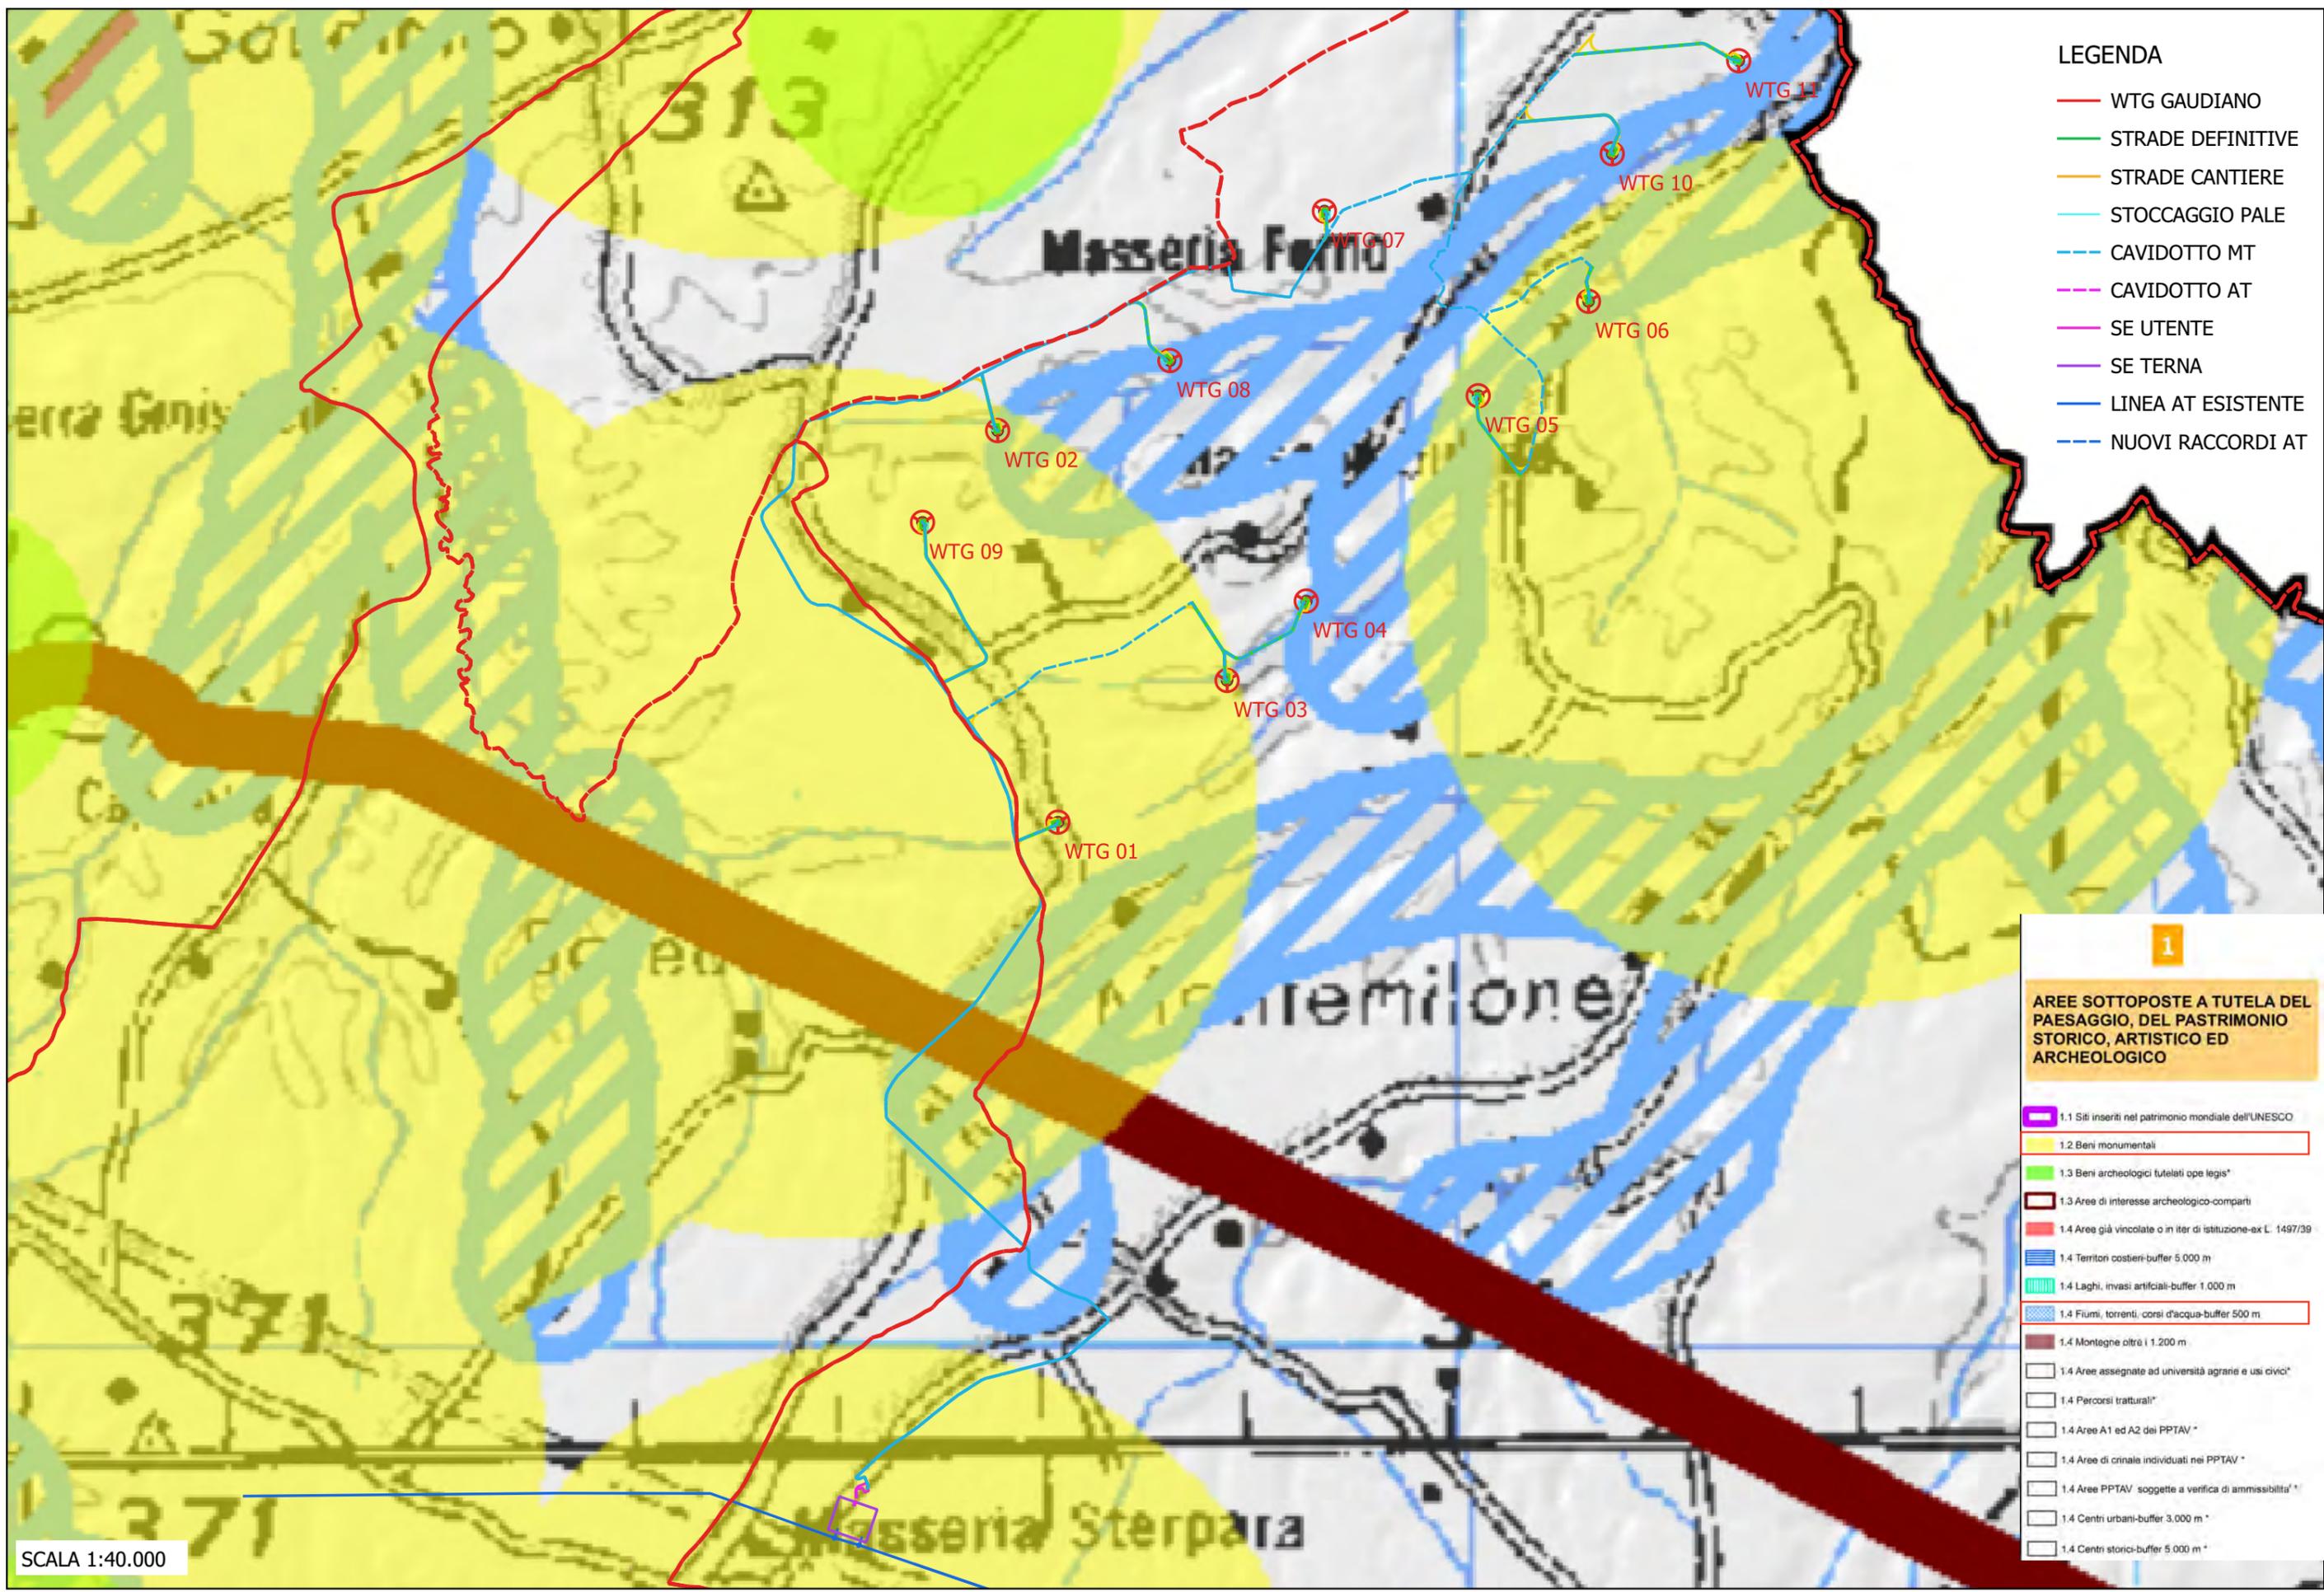

LEGENDA

- WTG GAUDIANO
- STRADE DEFINITIVE
- STRADE CANTIERE
- STOCCAGGIO PALE
- CAVIDOTTO MT
- CAVIDOTTO AT
- SE UTENTE
- SE TERNA
- LINEA AT ESISTENTE
- NUOVI RACCORDI AT


- 1**
- AREE SOTTOPOSTE A TUTELA DEL PAESAGGIO, DEL PATRIMONIO STORICO, ARTISTICO ED ARCHEOLOGICO**
- 1.1 Siti inseriti nel patrimonio mondiale dell'UNESCO
 - 1.2 Beni monumentali
 - 1.3 Beni archeologici tutelati ope legis*
 - 1.3 Aree di interesse archeologico-comparti
 - 1.4 Aree già vincolate o in iter di istituzione-ex L. 1497/39
 - 1.4 Territori costieri-buffer 5.000 m
 - 1.4 Laghi, invasi artificiali-buffer 1.000 m
 - 1.4 Fiumi, torrenti, corsi d'acqua-buffer 500 m
 - 1.4 Montagne oltre i 1.200 m
 - 1.4 Aree assegnate ad università agrarie e usi civici*
 - 1.4 Percorsi tratturali*
 - 1.4 Aree A1 ed A2 del PPTAV *
 - 1.4 Aree di crinale individuati nei PPTAV *
 - 1.4 Aree PPTAV soggette a verifica di ammissibilità*
 - 1.4 Centri urbani-buffer 3.000 m *
 - 1.4 Centri storici-buffer 5.000 m *

SCALA 1:40.000

PROGETTO DEFINITIVO RELATIVO ALLA REALIZZAZIONE DI UN IMPIANTO EOLICO COSTITUITO DA 11 AEROGENERATORI E DALLE RELATIVE OPERE DI CONNESSIONE ALLA R.T.N. DA REALIZZARSI NEI COMUNI DI MONTEMILONE E VENOSA (PZ)

STUDIO DI IMPATTO AMBIENTALE
Quadro di Riferimento Programmatico - Allegati Grafici
AREE NON IDONEE ex L.R. 54/2015: Aree sottoposte a tutela del paesaggio, del patrimonio storico, artistico e archeologico


TAV 08

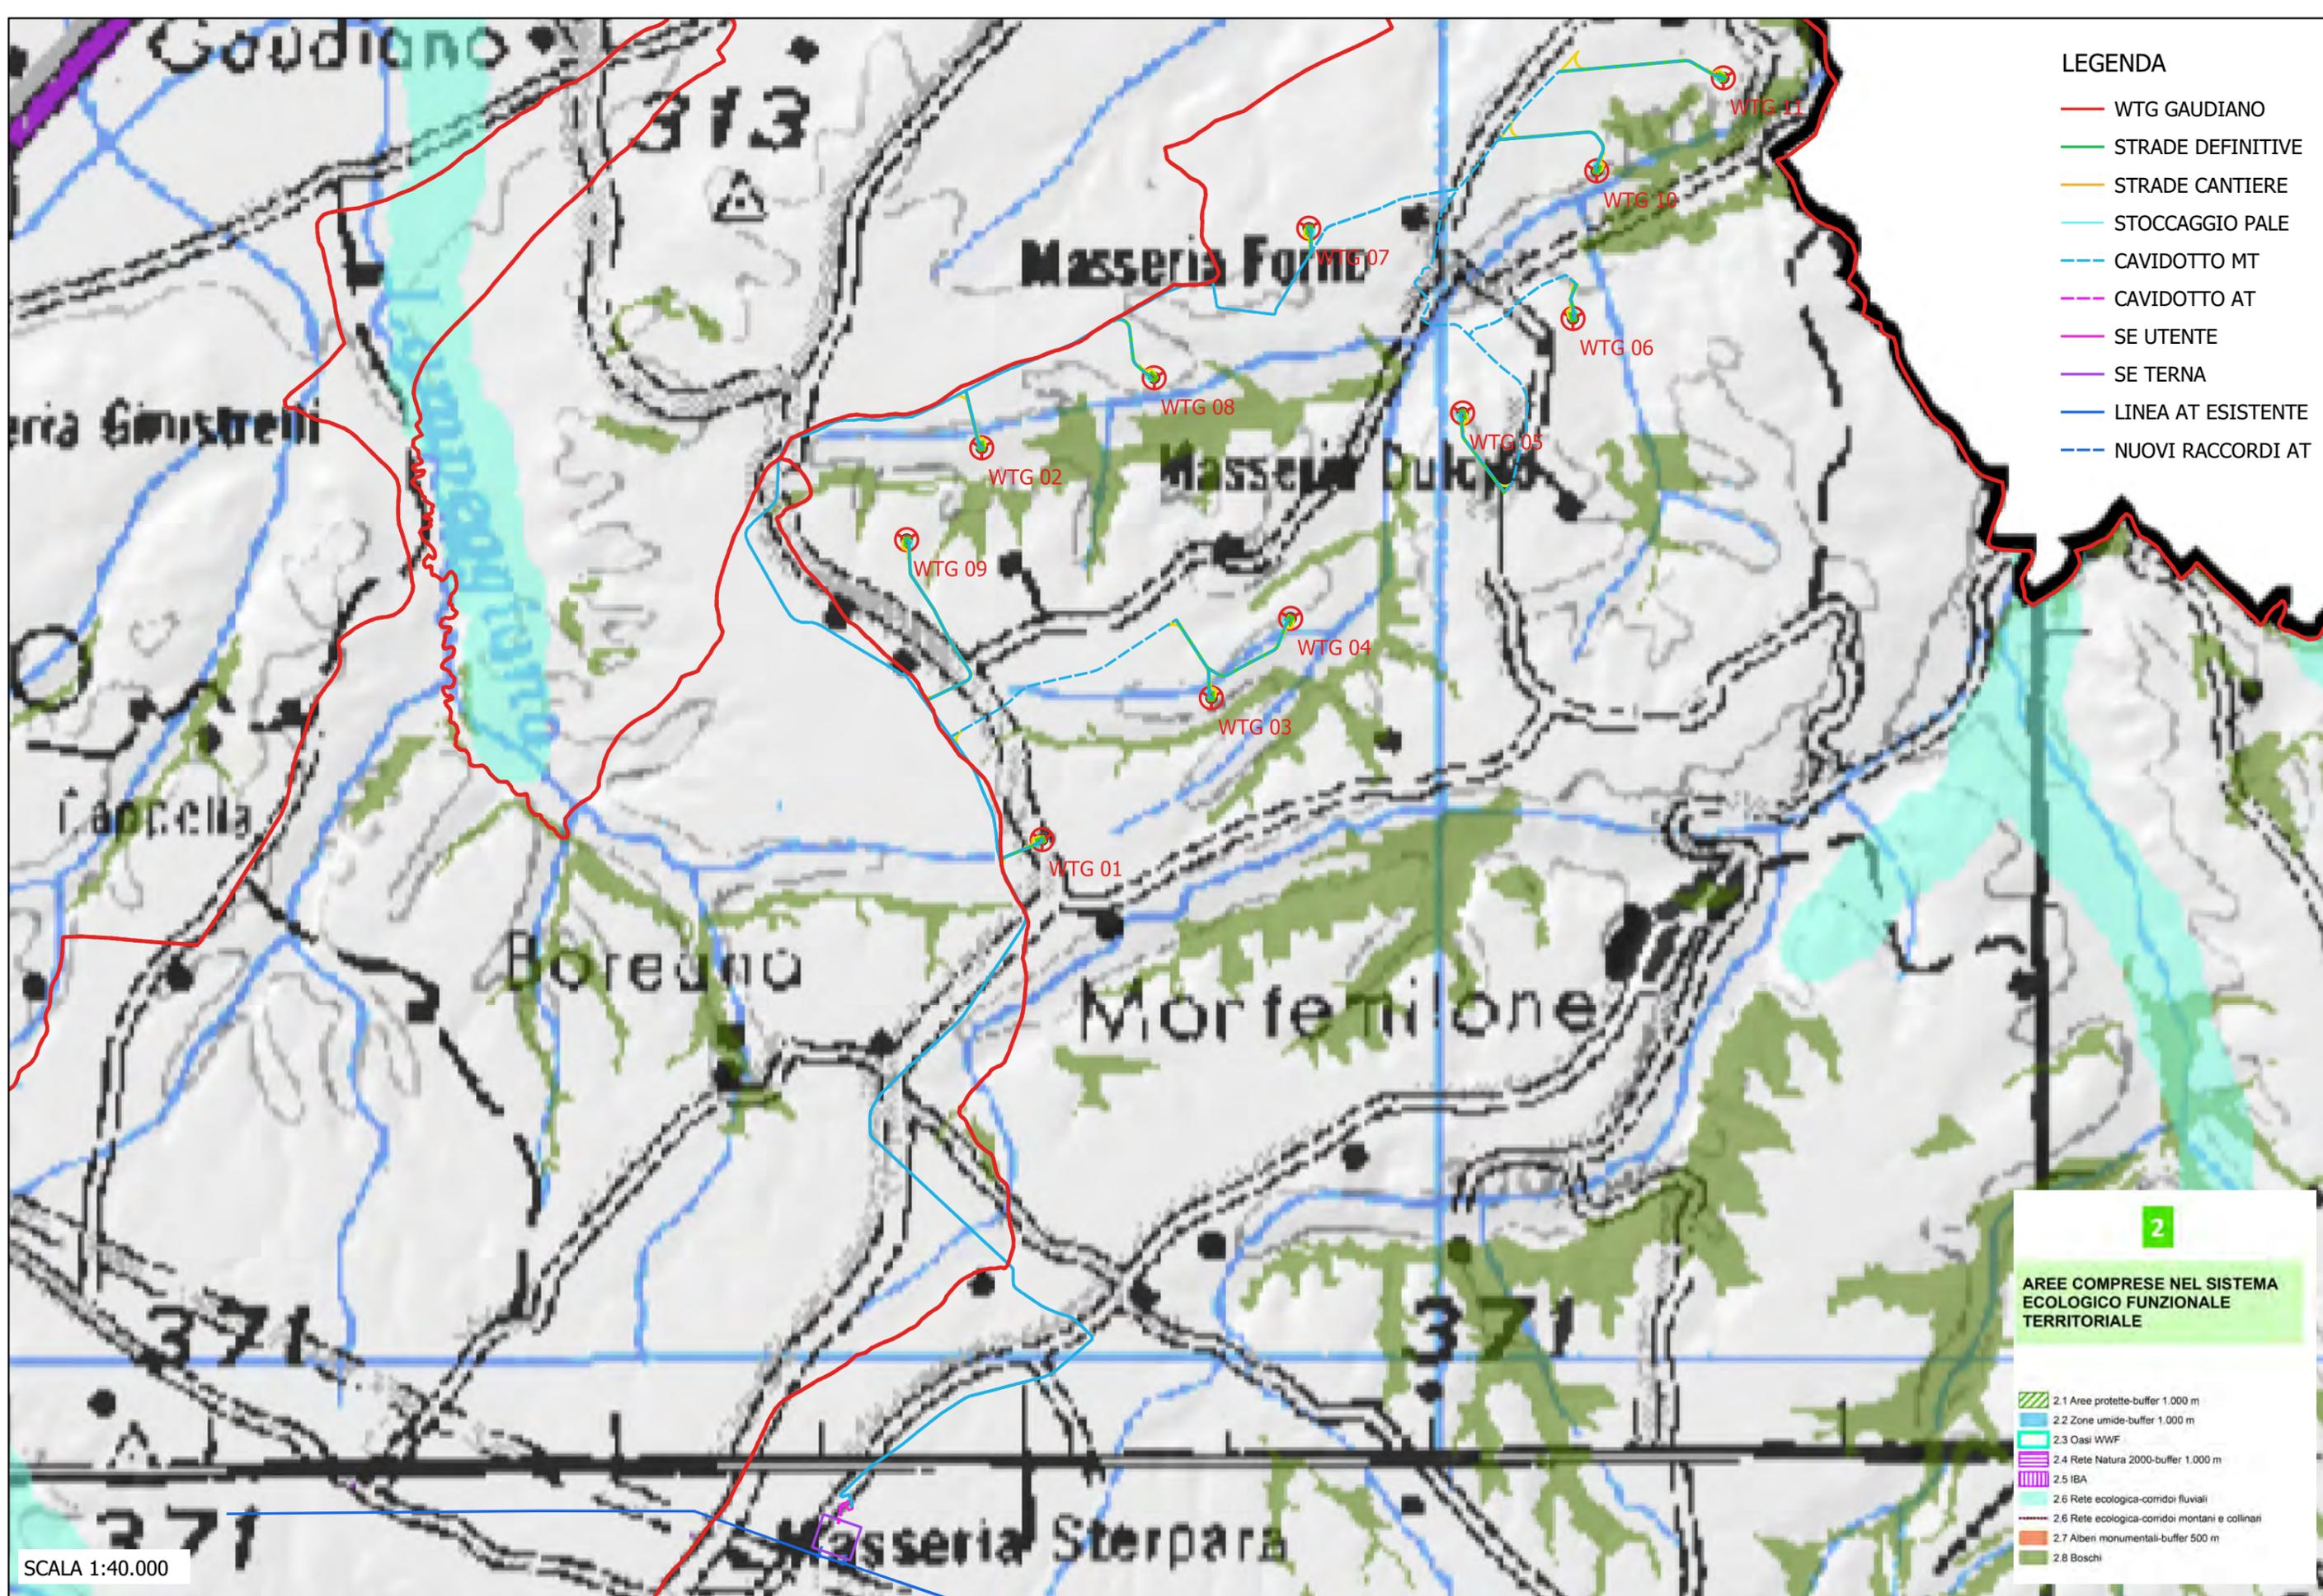

PROGETTO DEFINITIVO RELATIVO ALLA REALIZZAZIONE DI UN IMPIANTO EOLICO COSTITUITO DA 11 AEROGENERATORI E DALLE RELATIVE OPERE DI CONNESSIONE ALLA R.T.N. DA REALIZZARSI NEI COMUNI DI MONTEMILONE E VENOSA (PZ)

STUDIO DI IMPATTO AMBIENTALE
Quadro di Riferimento Programmatico - Allegati Grafici
AREE NON IDONEE ex L.R. 54/2015: Aree comprese nel sistema ecologico funzionale territoriale


TAV 09

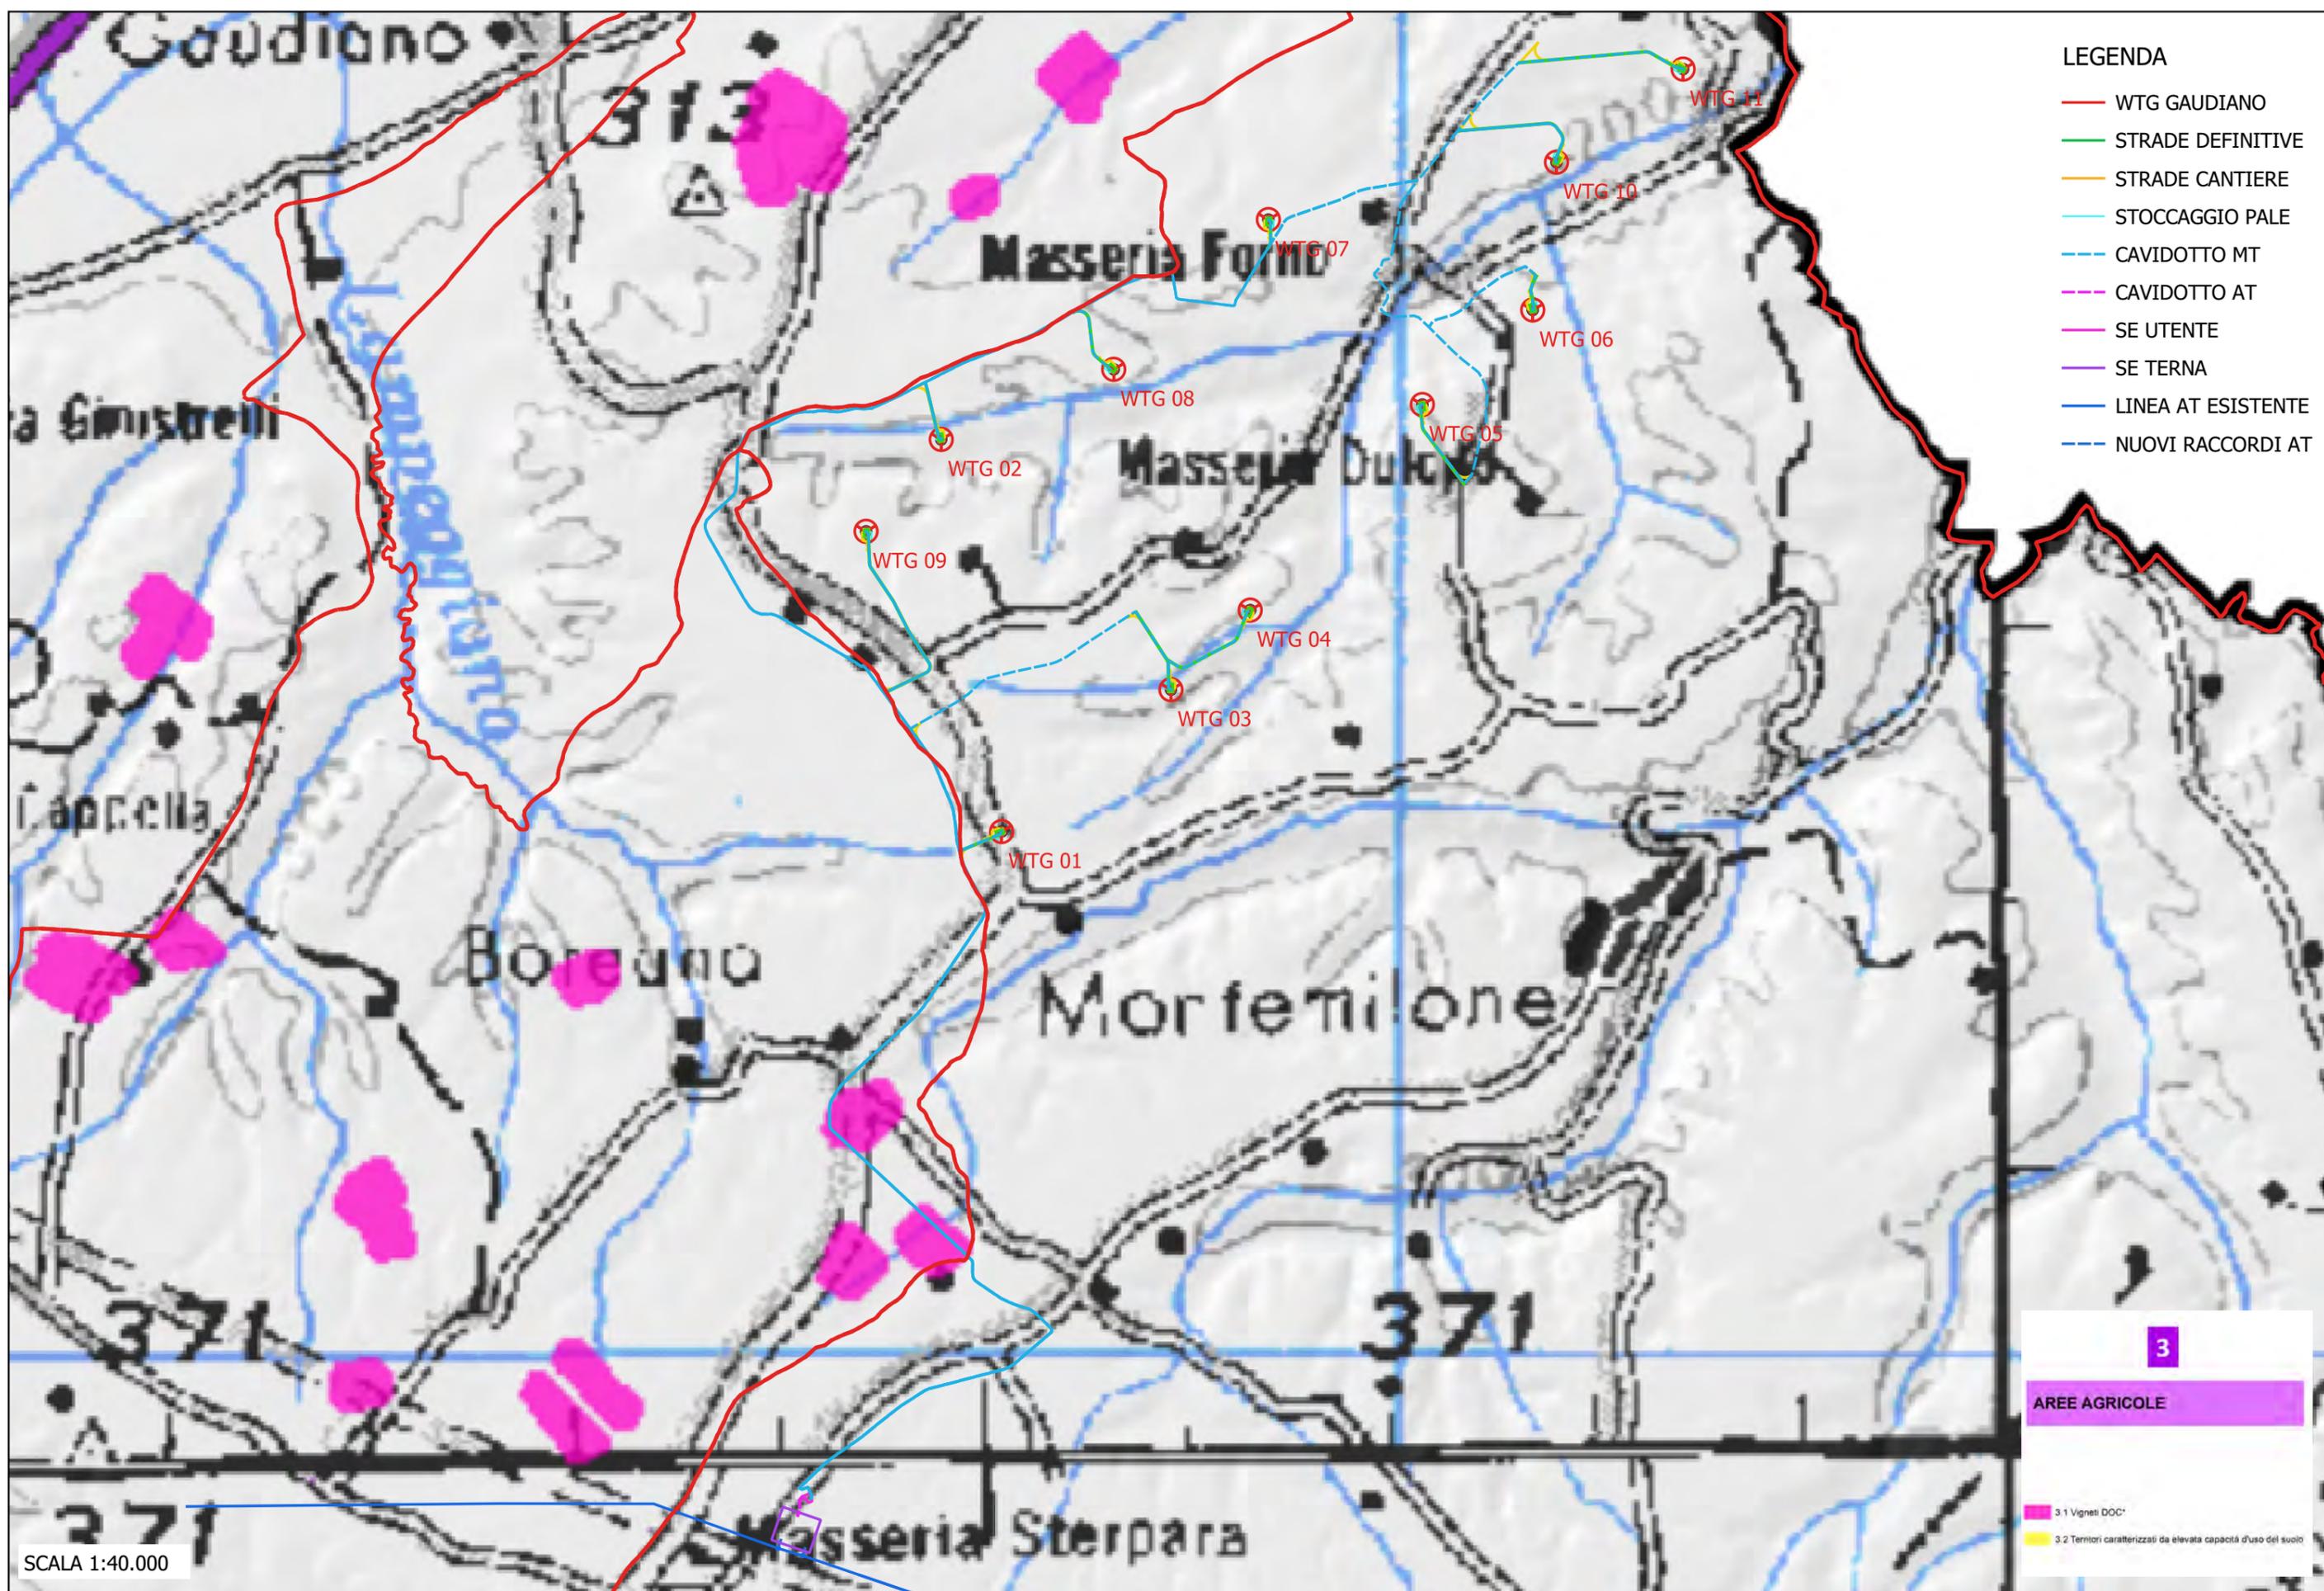

PROGETTO DEFINITIVO RELATIVO ALLA REALIZZAZIONE DI UN IMPIANTO EOLICO COSTITUITO DA 11 AEROGENERATORI E DALLE RELATIVE OPERE DI CONNESSIONE ALLA R.T.N. DA REALIZZARSI NEI COMUNI DI MONTEMILONE E VENOSA (PZ)

STUDIO DI IMPATTO AMBIENTALE
 Quadro di Riferimento Programmatico - Allegati Grafici
 AREE NON IDONEE ex L.R. 54/2015: Aree agricole


TAV 10

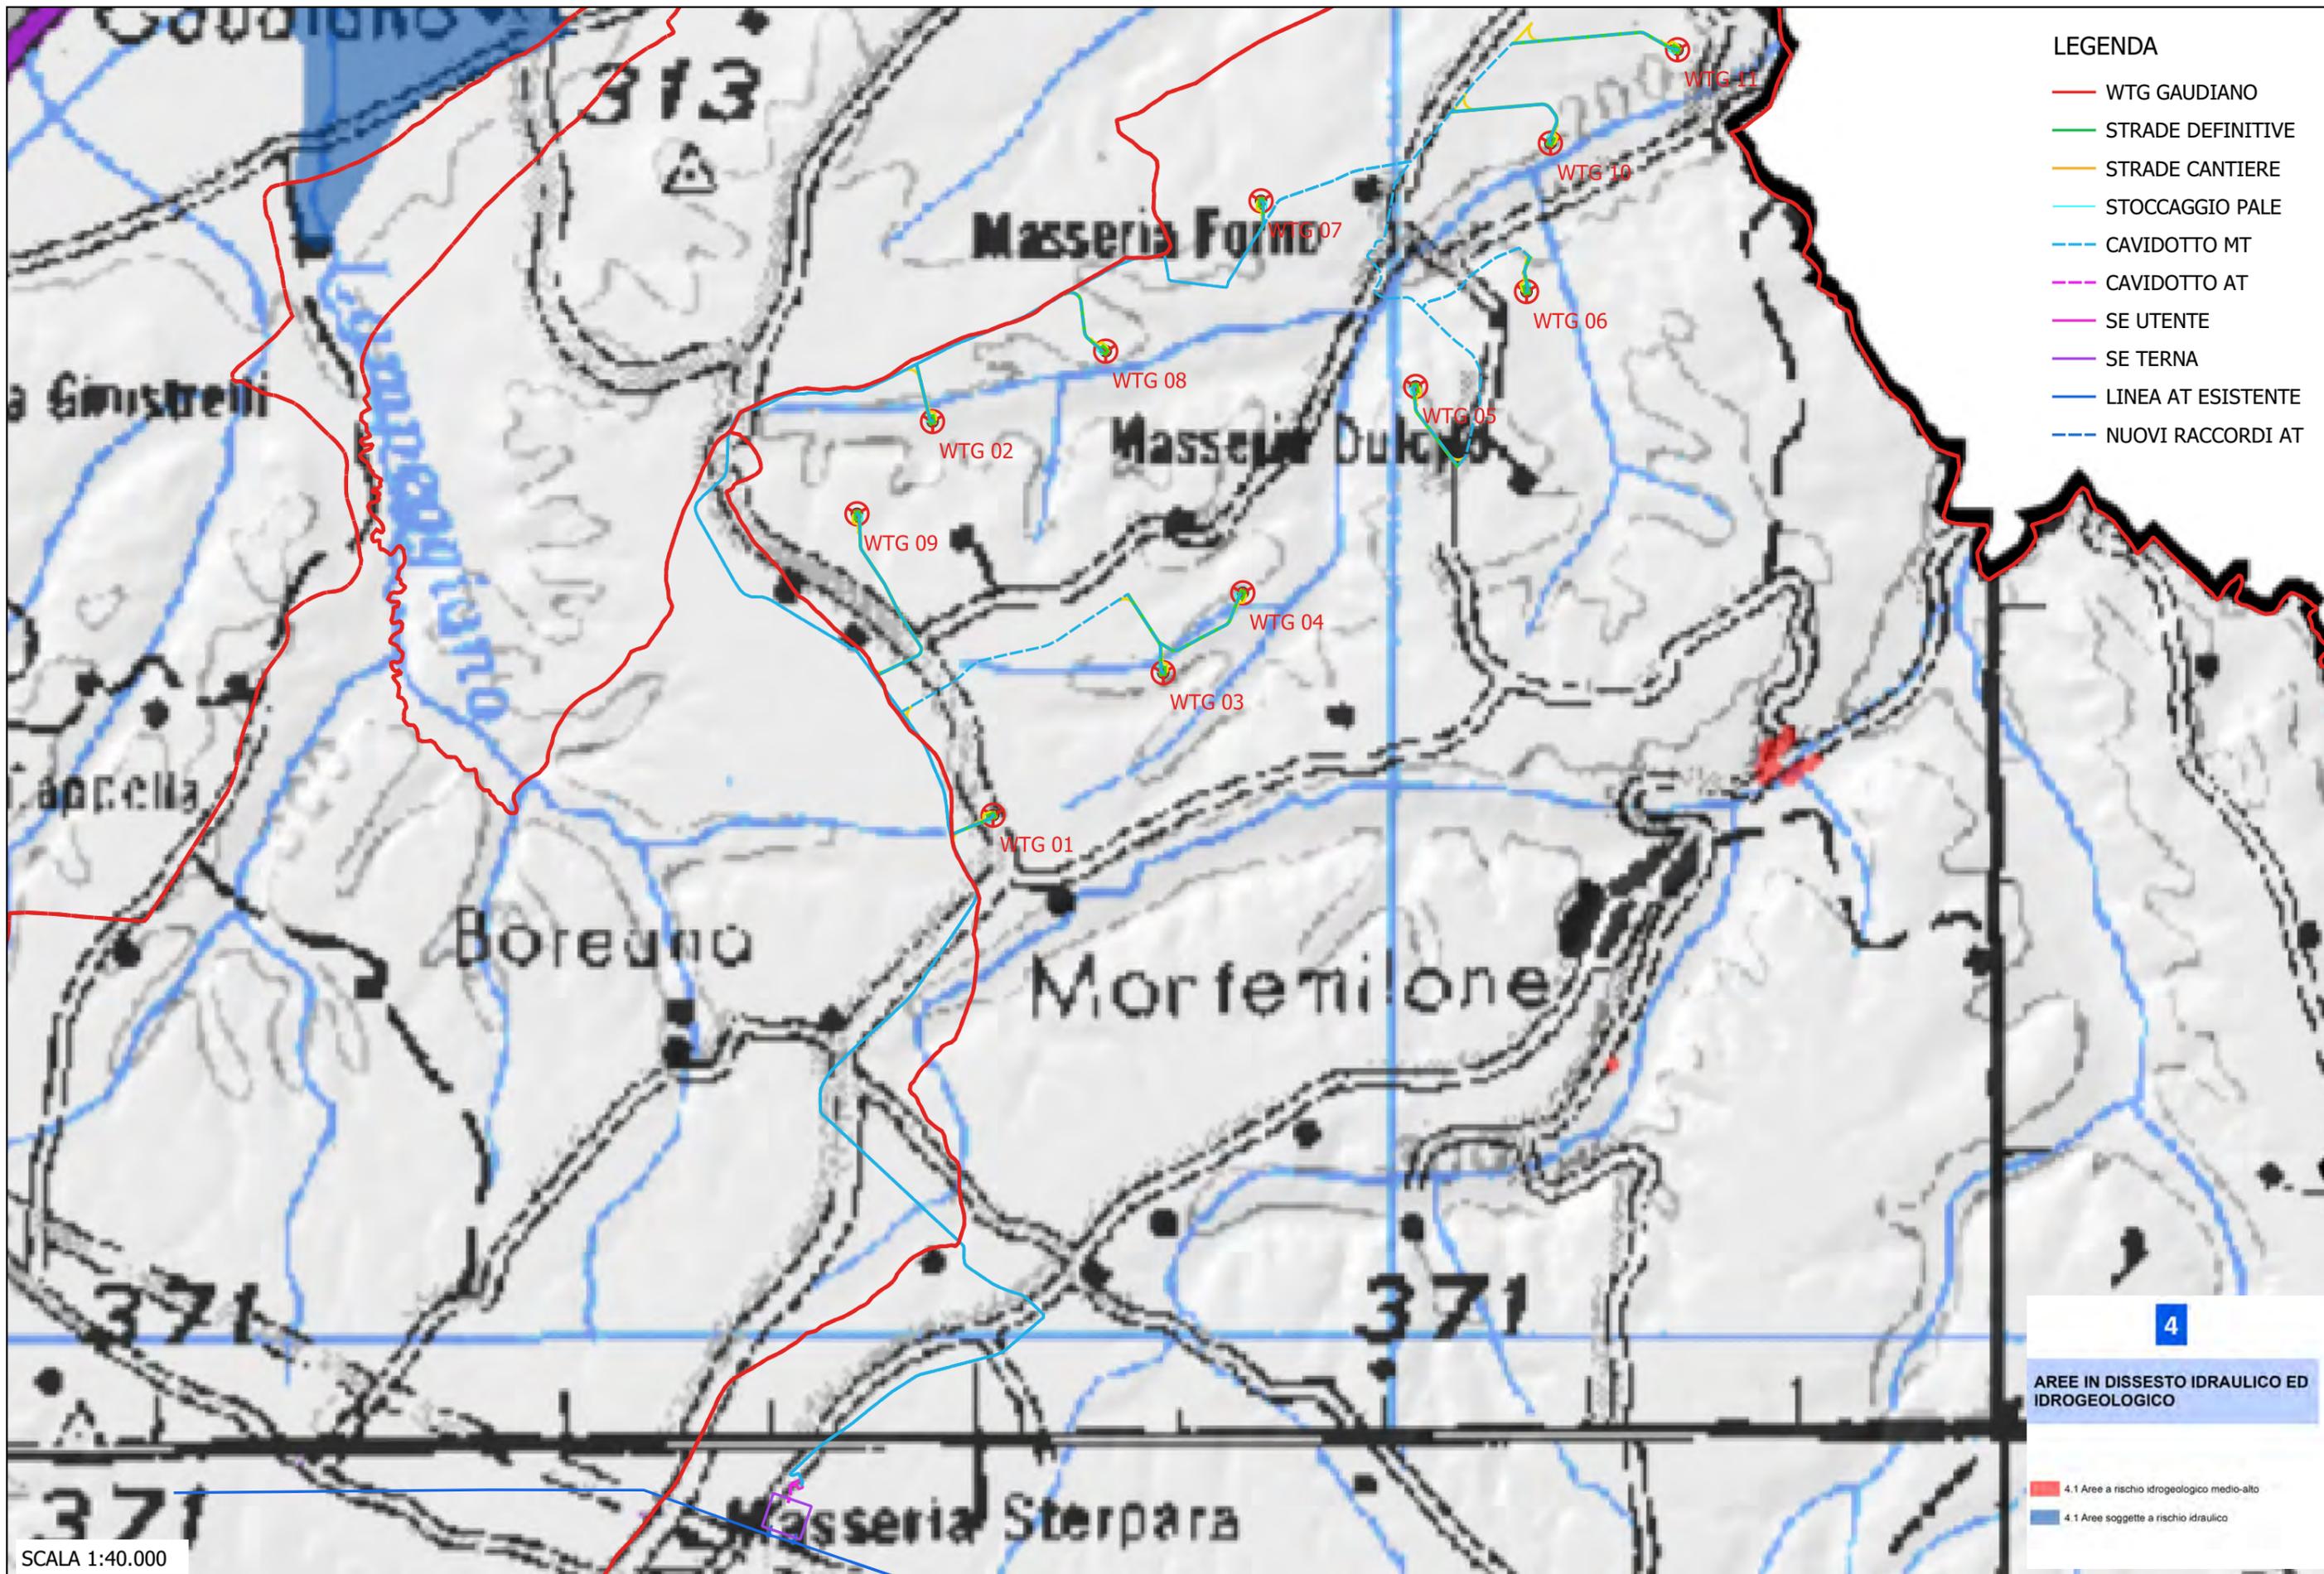

PROGETTO DEFINITIVO RELATIVO ALLA REALIZZAZIONE DI UN IMPIANTO EOLICO COSTITUITO DA 11 AEROGENERATORI E DALLE RELATIVE OPERE DI CONNESSIONE ALLA R.T.N. DA REALIZZARSI NEI COMUNI DI MONTEMILONE E VENOSA (PZ)

STUDIO DI IMPATTO AMBIENTALE
 Quadro di Riferimento Programmatico - Allegati Grafici
AREE NON IDONEE ex L.R. 54/2015: Aree in dissesto idraulico ed idrogeologico

TAV 11

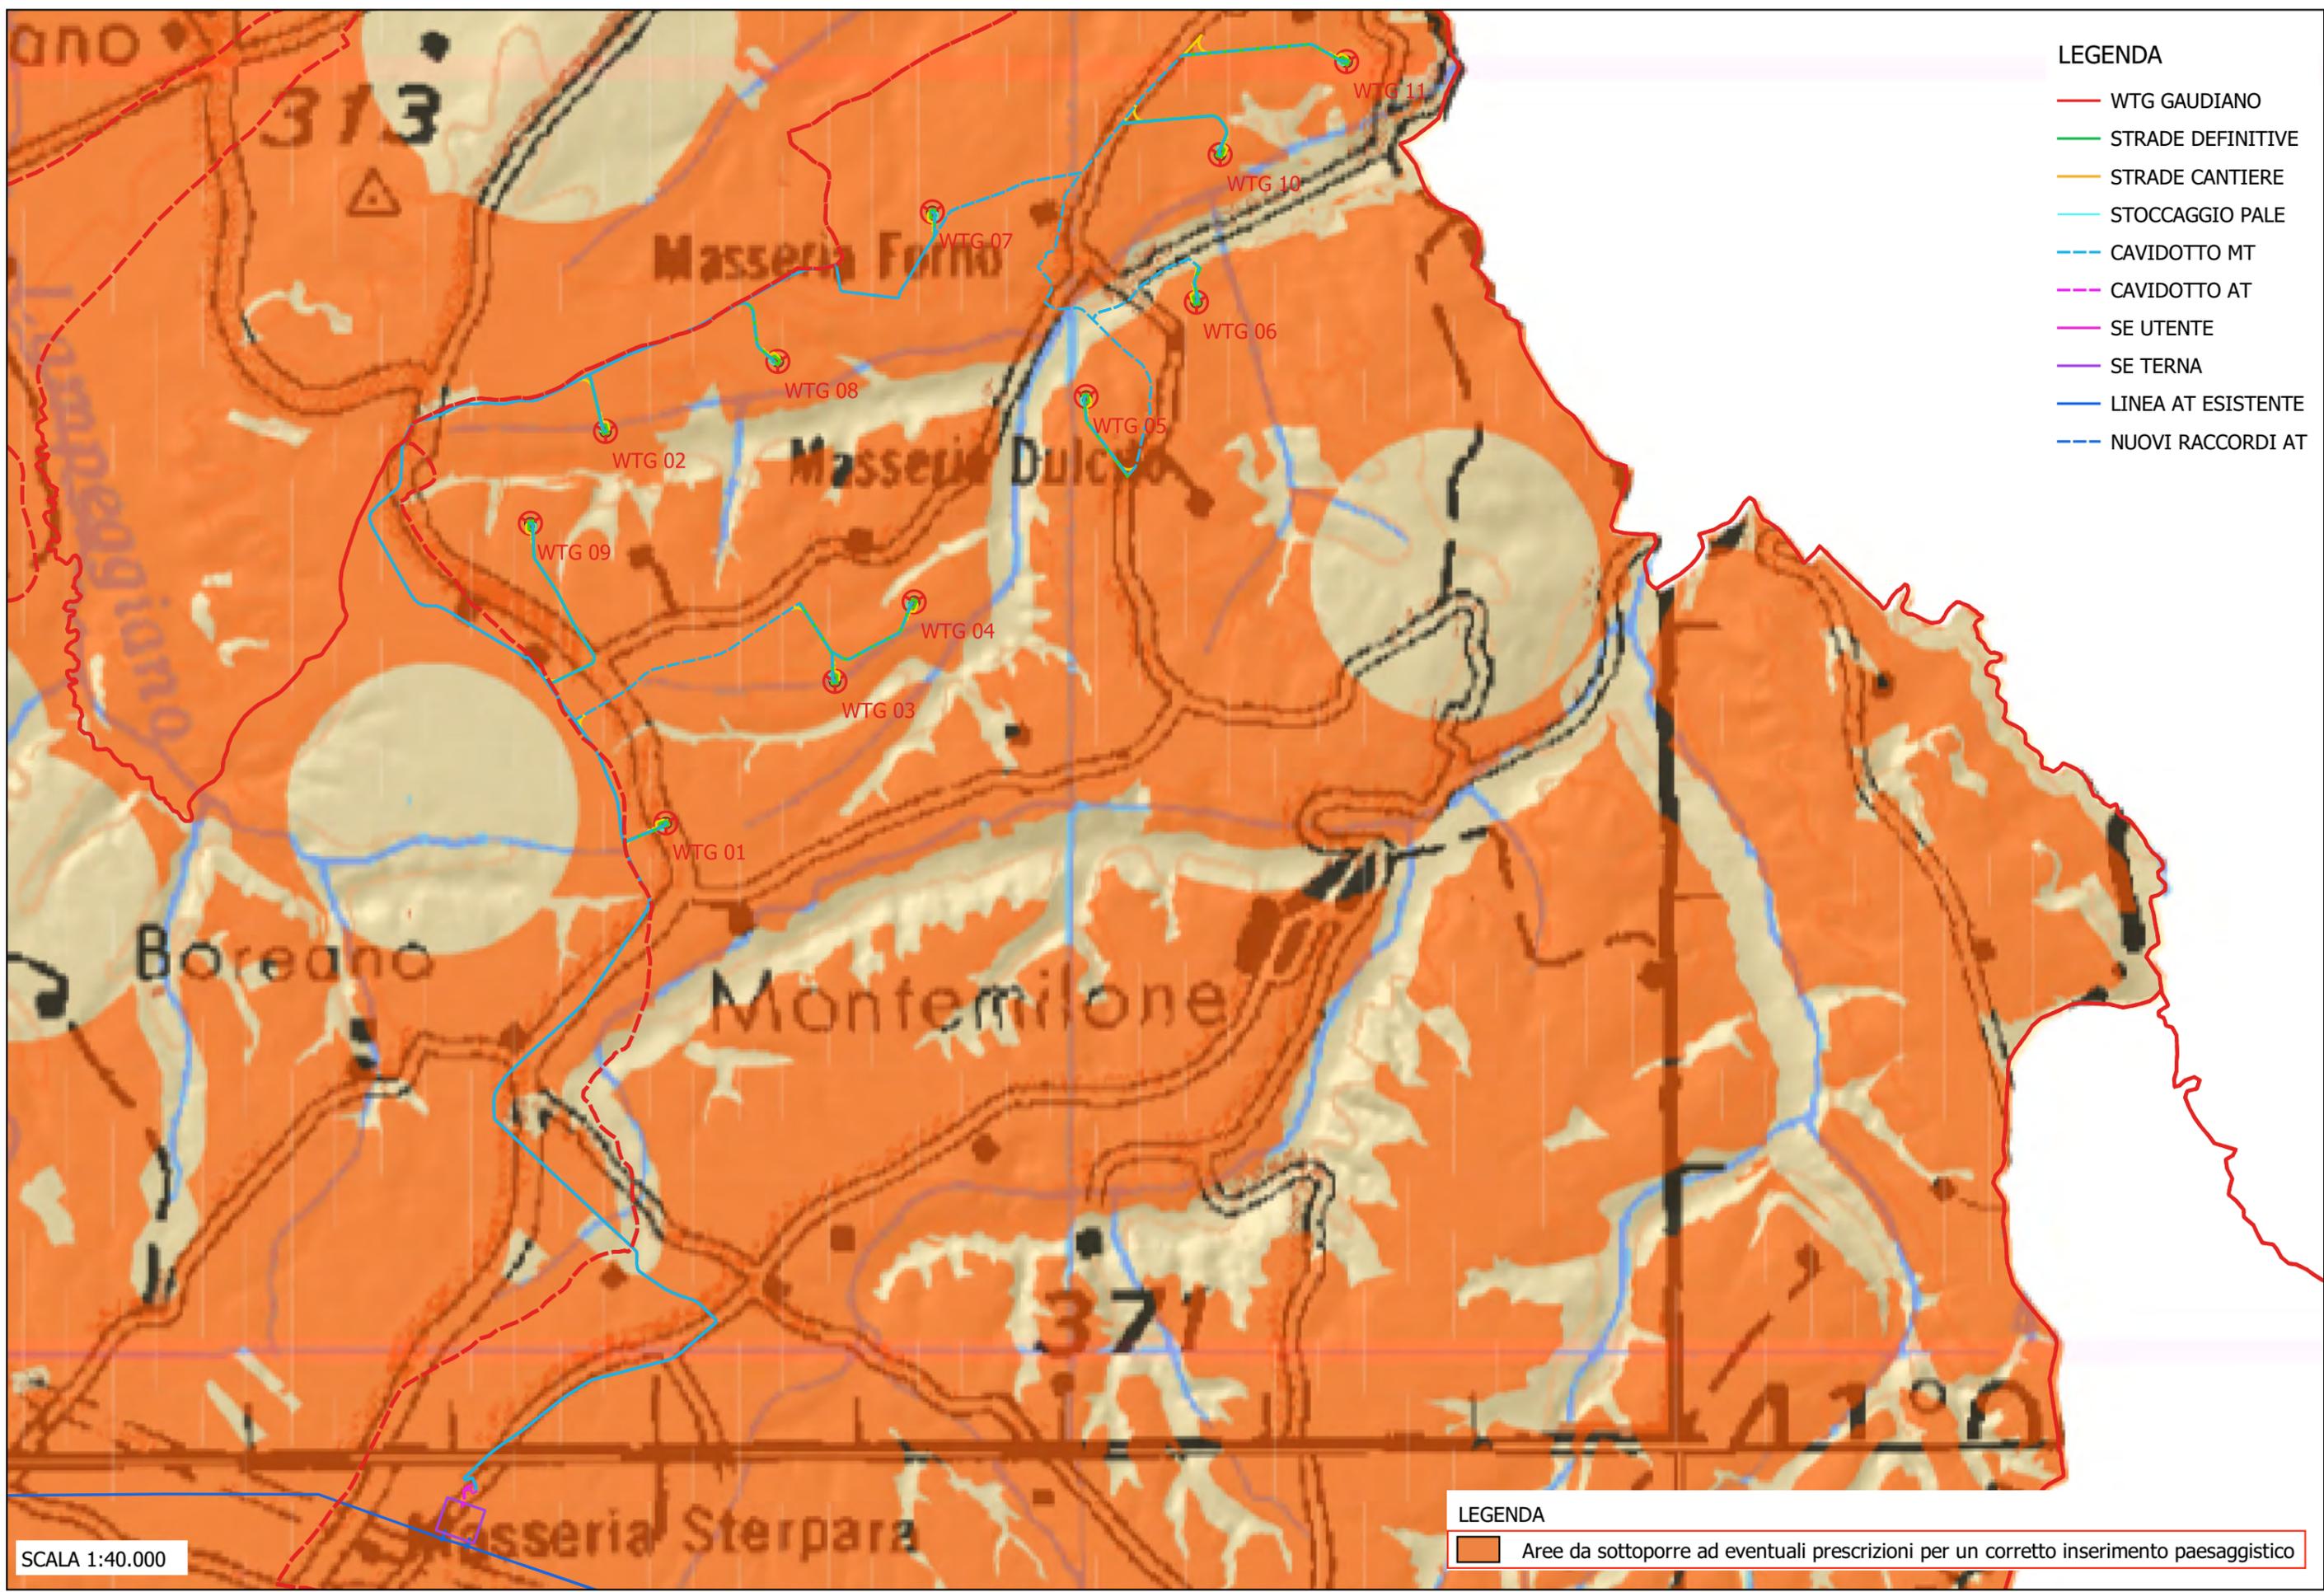

PROGETTO DEFINITIVO RELATIVO ALLA REALIZZAZIONE DI UN IMPIANTO EOLICO COSTITUITO DA 11 AEROGENERATORI E DALLE RELATIVE OPERE DI CONNESSIONE ALLA R.T.N. DA REALIZZARSI NEI COMUNI DI MONTEMILONE E VENOSA (PZ)

STUDIO DI IMPATTO AMBIENTALE
 Quadro di Riferimento Programmatico - Allegati Grafici
AREE NON IDONEE ex L.R. 54/2015: Aree da sottoporre ad eventuali prescrizioni per un corretto inserimento paesaggistico


TAV 12

LEGENDA PPR

- Monumentali
 - Tutela diretta (Art. 10 D.lgs 42/2004)
 - Tutela indiretta (Art. 45 D.lgs 42/2004)
- Parchi e Viali della Rimembranza - art. 10
- Archeologici - Aree
 - Tutela diretta (art. 10-13 D.lgs 42/2004)
 - Tutela indiretta (art. 45 D.lgs 42/2004)
- Archeologici - Tratturi
 - Tratturi
- Parchi e Viali della Rimembranza - art. 136
- Aree di notevole interesse pubblico
- Territori costieri (buffer 300 m) - let. a
 - Articolo 142a - BUFFER
- Laghi ed invasi artificiali (poligono generatore buffer)
 - Articolo 142b
- Laghi ed invasi artificiali (buffer 300 m) - let. b
 - Articolo 142b - BUFFER
- Fiumi, torrenti e corsi d'acqua (buffer 150 m) - let. c
 - Articolo 142c - BUFFER
- Montagne eccedenti 1200 m s.l.m. - let. d
 - Articolo 142d
- Parchi e riserve - let. f
 - Parchi
 - Riserve
- Foreste e boschi - let. g - Il dato sarà progressivamente popolato
 - Foreste e boschi
- Zone umide - let. i
- Vulcani - let. l
- Zone di interesse archeologico ope legis - let. m
- Zone di interesse archeologico proposte dal PPR (procedimento in corso) - let. m
- Alberi monumentali
- Geositi

LEGENDA

- WTG GAUDIANO
- STRADE DEFINITIVE
- STRADE CANTIERE
- STOCCAGGIO PALE
- CAVIDOTTO MT
- CAVIDOTTO AT
- SE UTENTE
- SE TERNA
- LINEA AT ESISTENTE
- NUOVI RACCORDI AT

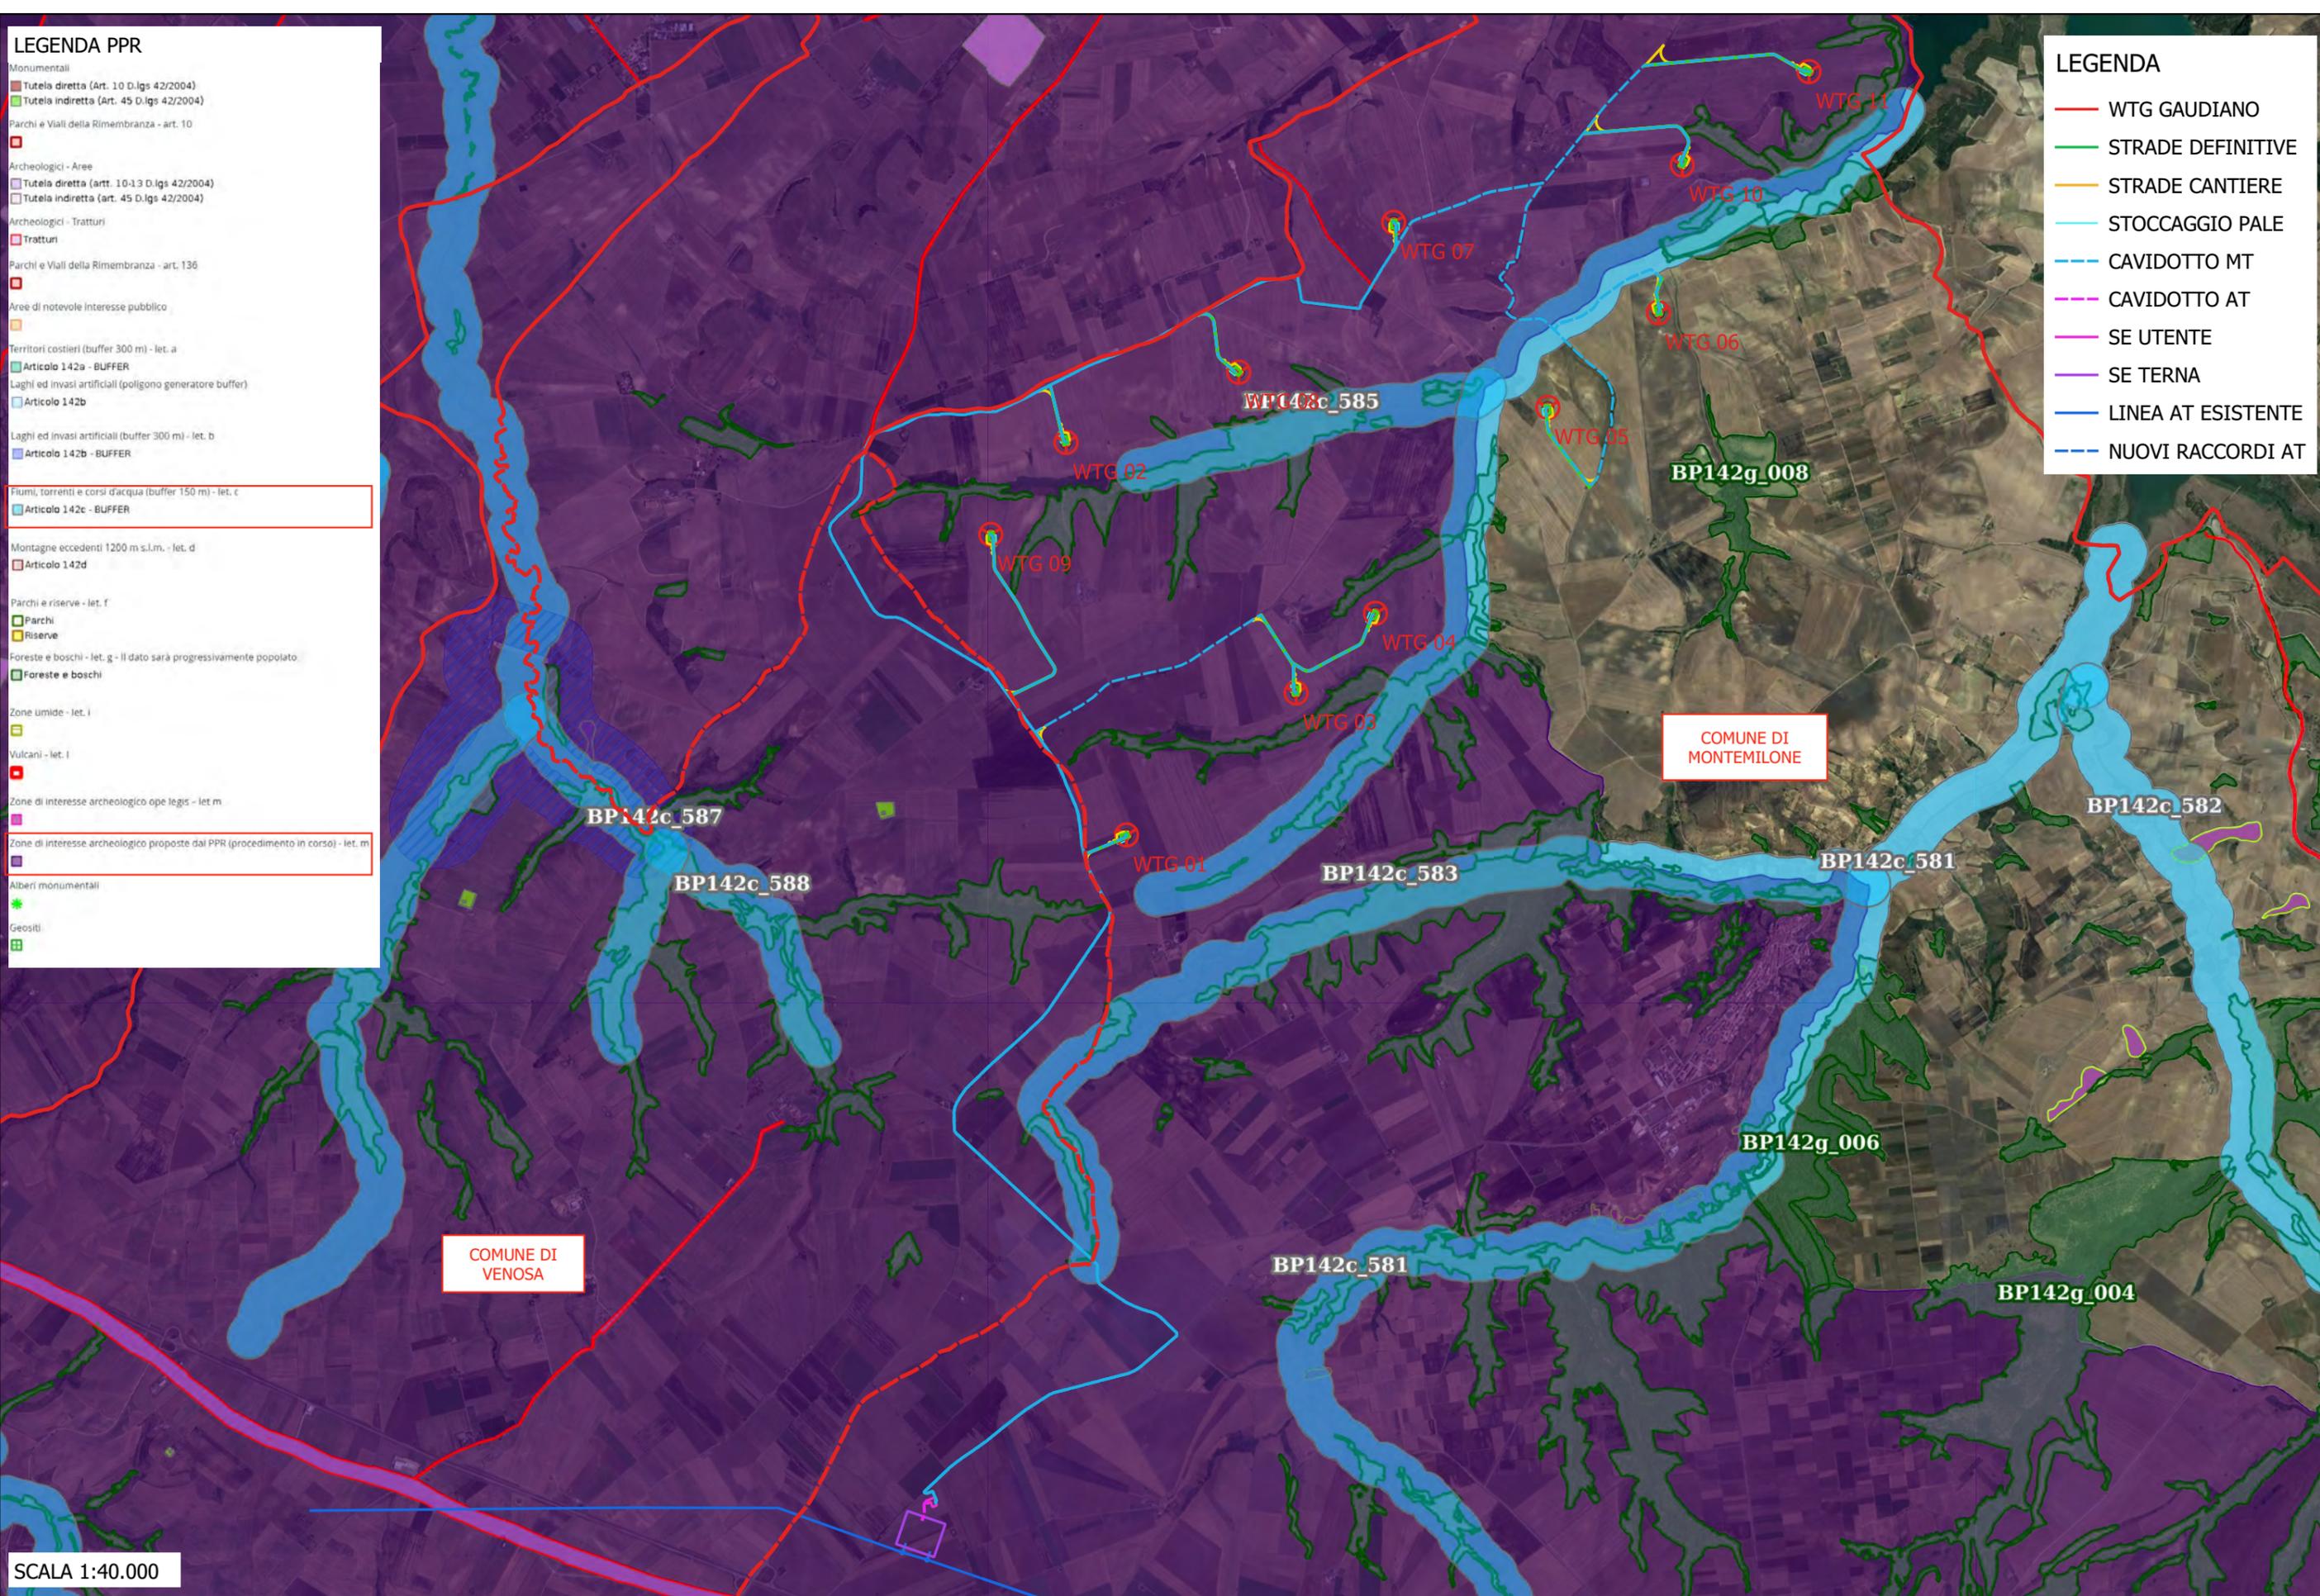


SCALA 1:40.000

PROGETTO DEFINITIVO RELATIVO ALLA REALIZZAZIONE DI UN IMPIANTO EOLICO COSTITUITO DA 11 AEROGENERATORI E DALLE RELATIVE OPERE DI CONNESSIONE ALLA R.T.N. DA REALIZZARSI NEI COMUNI DI MONTEMILONE E VENOSA (PZ)

STUDIO DI IMPATTO AMBIENTALE
Quadro di Riferimento Programmatico - Allegati Grafici
PIANO PAESAGGISTICO REGIONALE

TAV 13

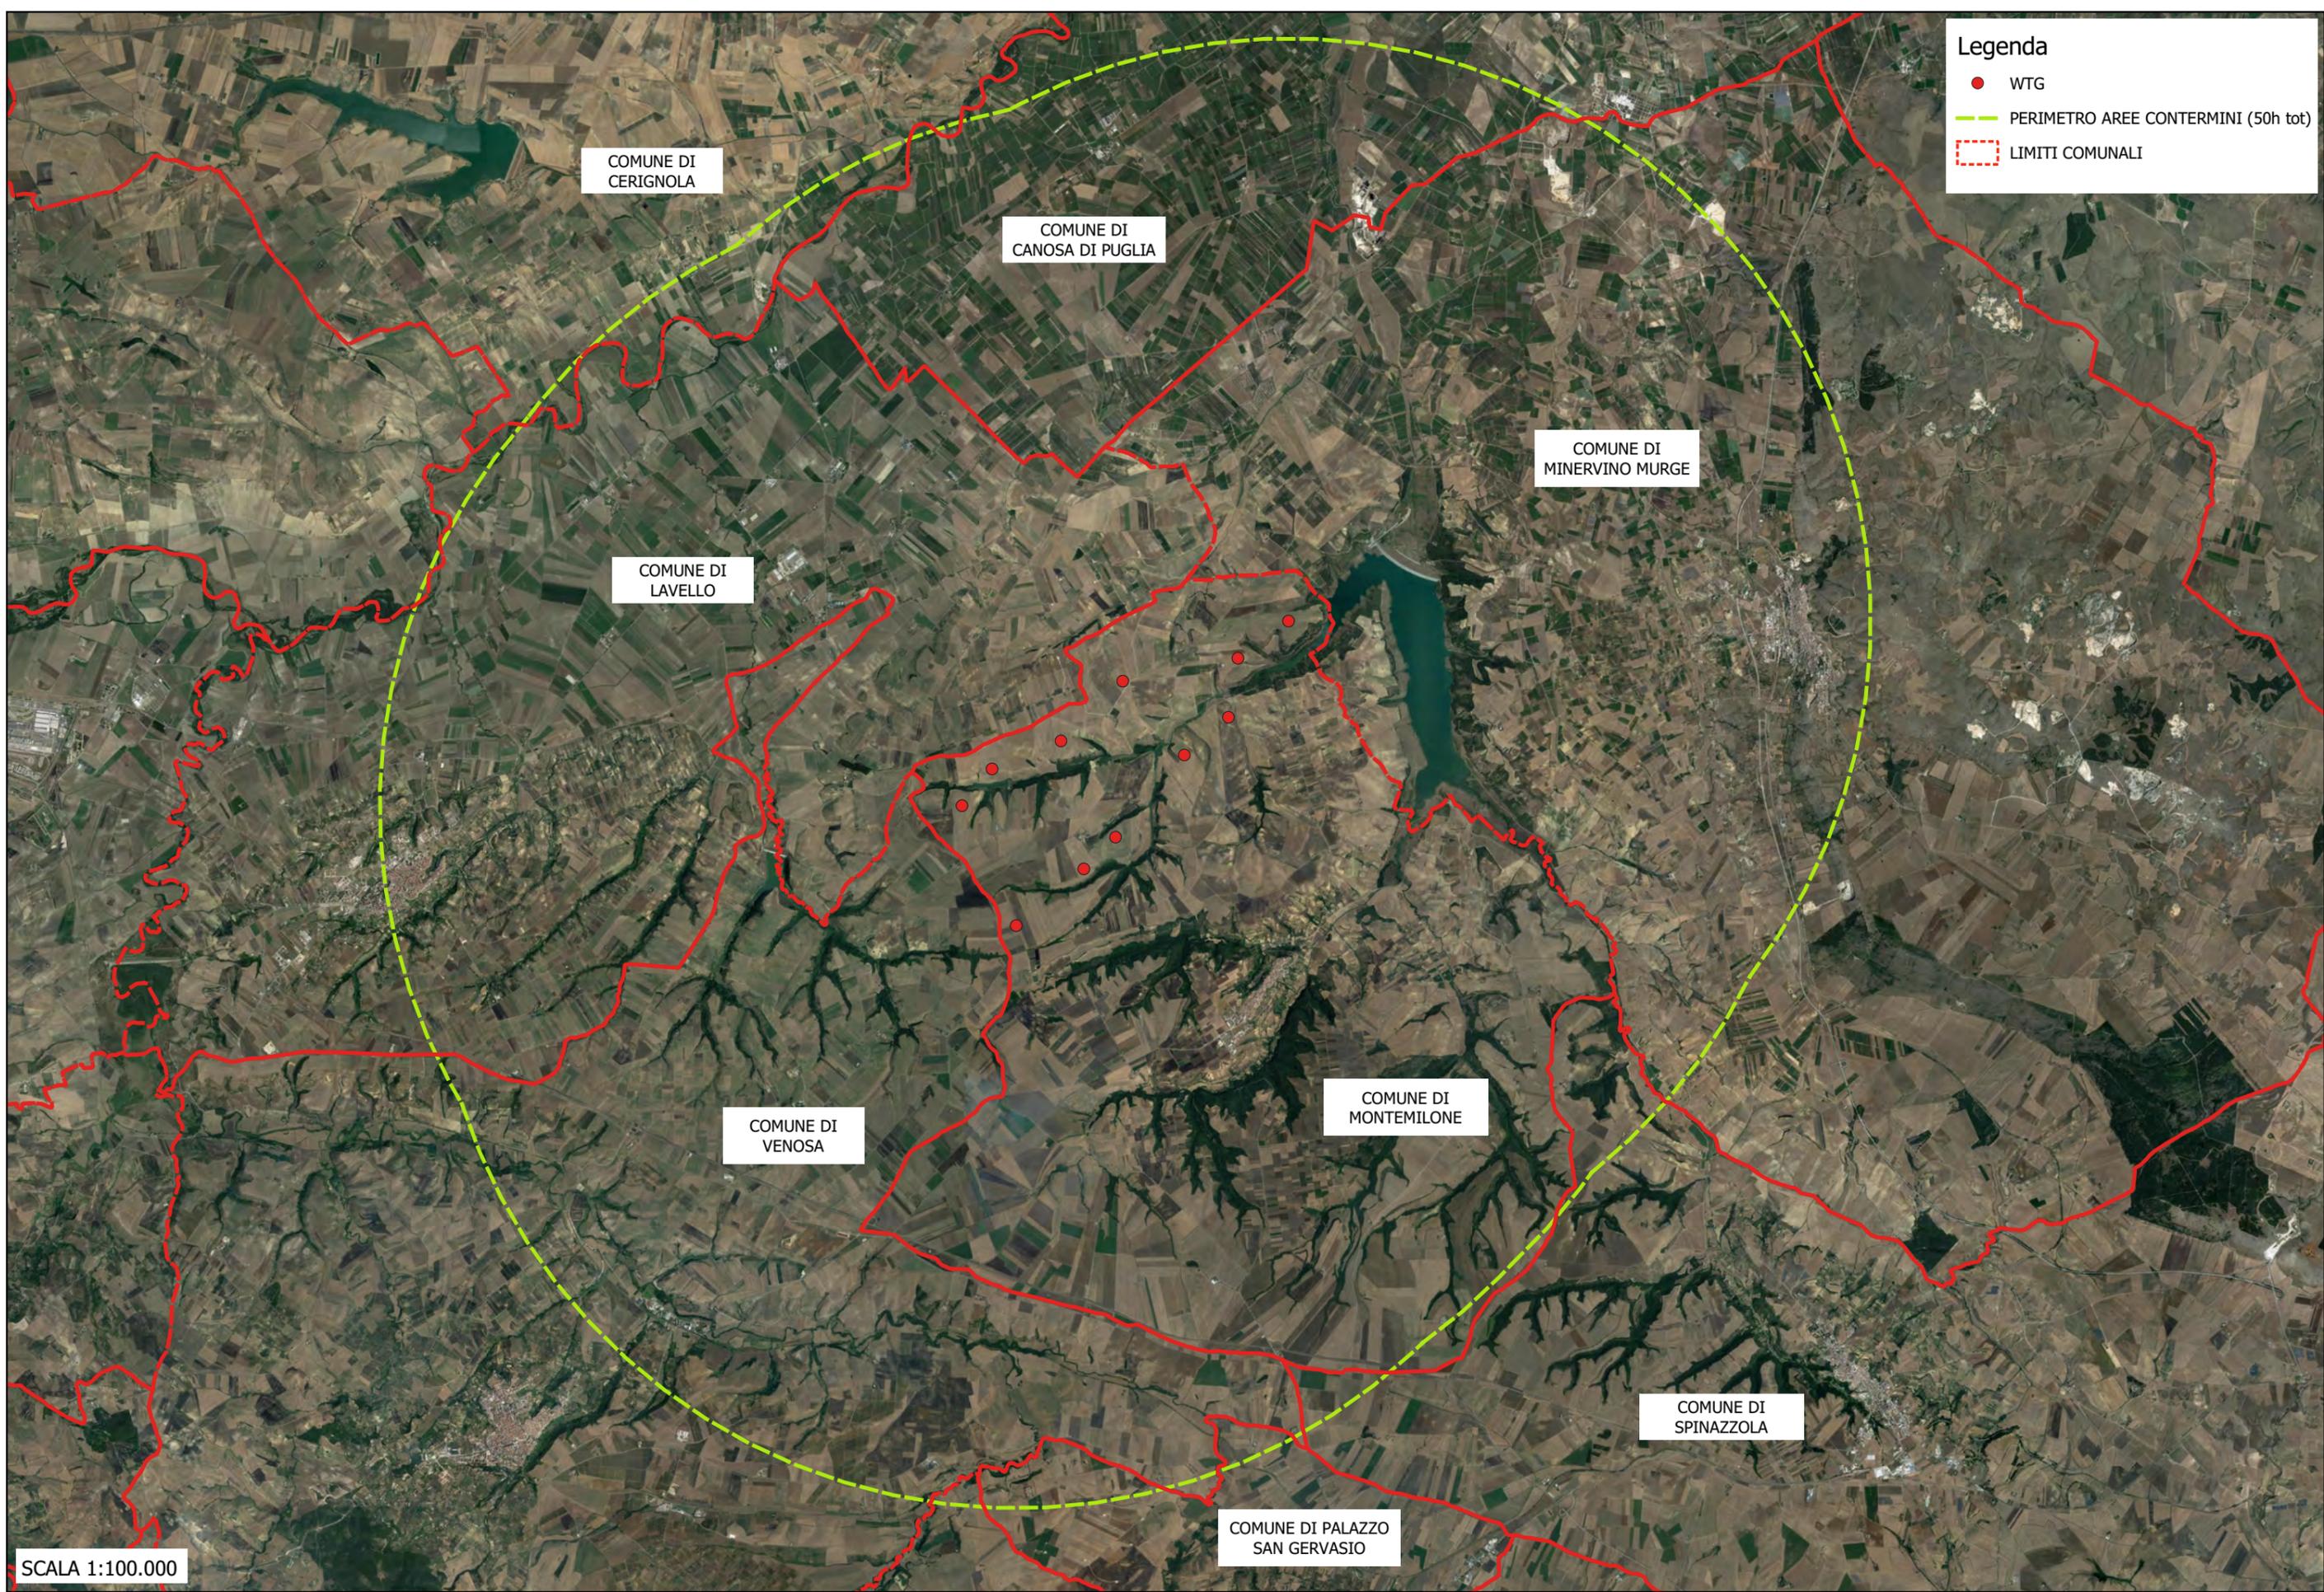

Legenda

- WTG
- - - PERIMETRO AREE CONTERMINI (50h tot)
- - - LIMITI COMUNALI

COMUNE DI CERIGNOLA

COMUNE DI CANOSA DI PUGLIA

COMUNE DI MINERVINO MURGE

COMUNE DI LAVELLO

COMUNE DI VENOSA

COMUNE DI MONTEMILONE

COMUNE DI SPINAZZOLA


COMUNE DI PALAZZO SAN GERVASIO

SCALA 1:100.000

PROGETTO DEFINITIVO RELATIVO ALLA REALIZZAZIONE DI UN IMPIANTO EOLICO COSTITUITO DA 11 AEROGENERATORI E DALLE RELATIVE OPERE DI CONNESSIONE ALLA R.T.N. DA REALIZZARSI NEI COMUNI DI MONTEMILONE E VENOSA (PZ)

STUDIO DI IMPATTO AMBIENTALE
Quadro di Riferimento Programmatico - Allegati Grafici
AREE CONTERMINI

TAV 14

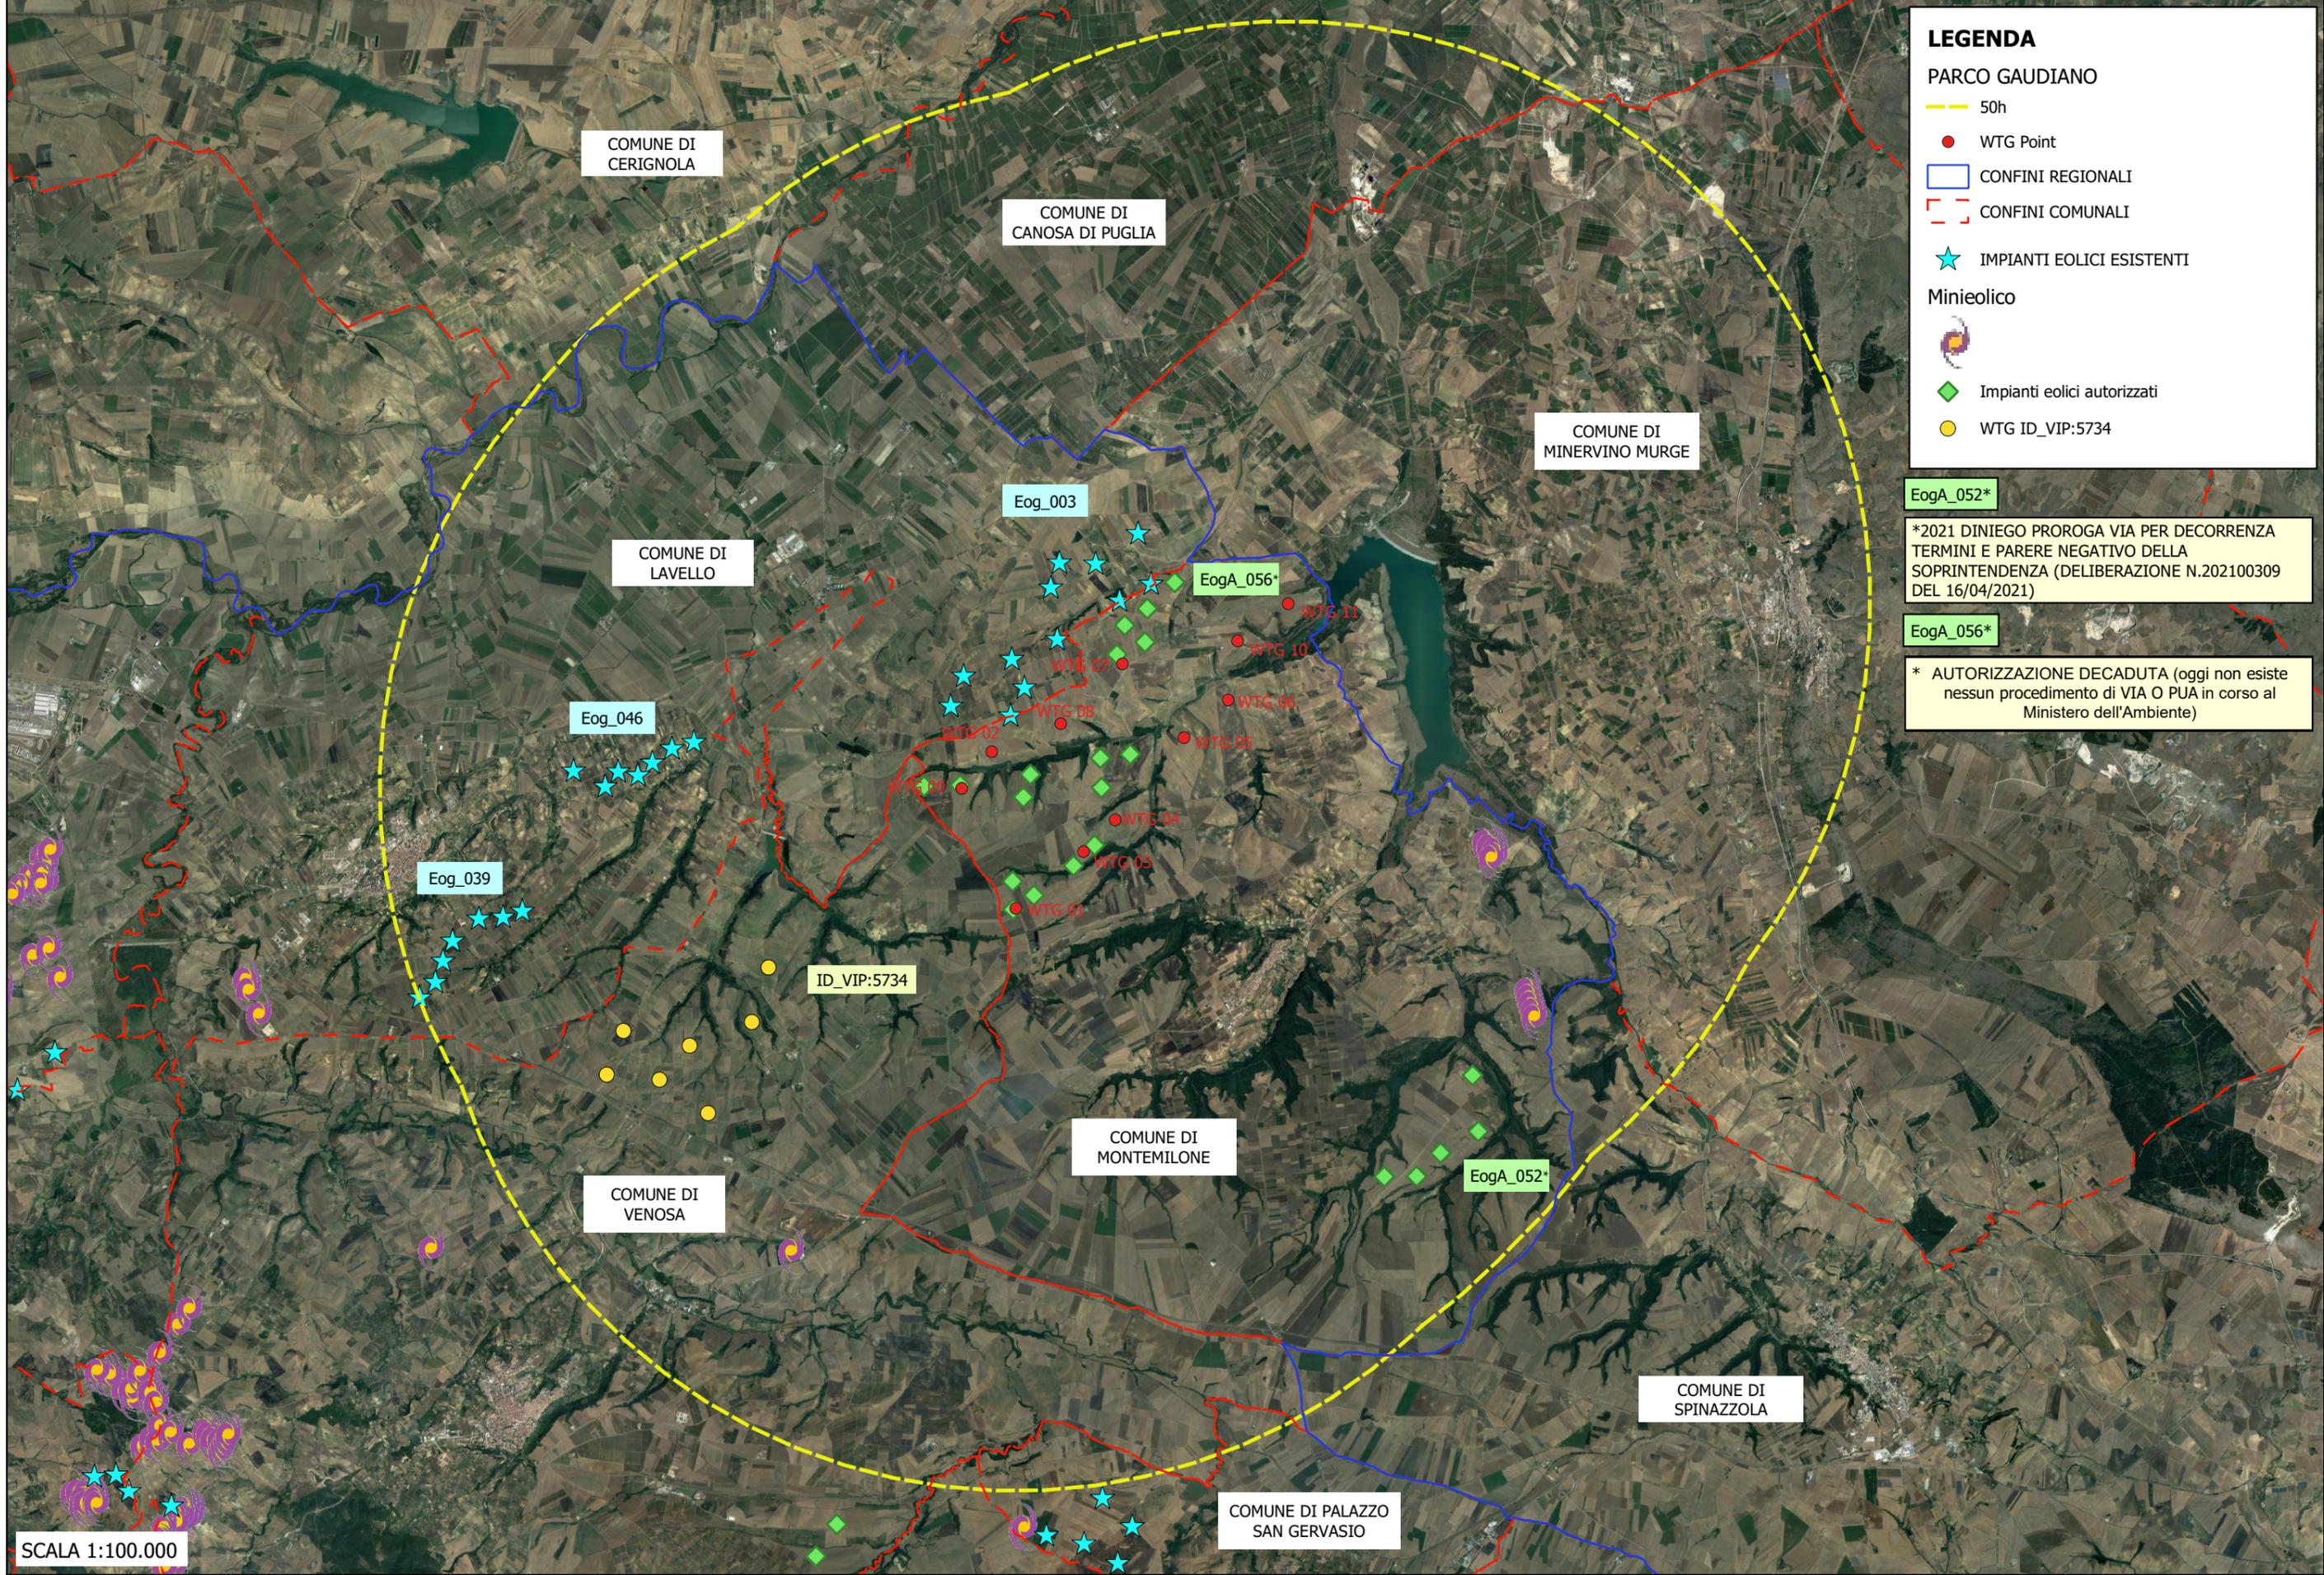

LEGENDA

PARCO GAUDIOIANO

- 50h
- WTG Point
- CONFINI REGIONALI
- CONFINI COMUNALI
- ★ IMPIANTI EOLICI ESISTENTI

Minieolico

- ⊙ Impianti eolici autorizzati
- WTG ID_VIP:5734

EogA_052*

*2021 DINIEGO PROROGA VIA PER DECORRENZA TERMINI E PARERE NEGATIVO DELLA SOPRINTENDENZA (DELIBERAZIONE N.202100309 DEL 16/04/2021)

EogA_056*


* AUTORIZZAZIONE DECADUTA (oggi non esiste nessun procedimento di VIA O PUA in corso al Ministero dell'Ambiente)

SCALA 1:100.000

PROGETTO DEFINITIVO RELATIVO ALLA REALIZZAZIONE DI UN IMPIANTO EOLICO COSTITUITO DA 11 AEROGENERATORI E DALLE RELATIVE OPERE DI CONNESSIONE ALLA R.T.N. DA REALIZZARSI NEI COMUNI DI MONTEMILONE E VENOSA (PZ)

STUDIO DI IMPATTO AMBIENTALE
 Quadro di Riferimento Programmatico - Allegati Grafici
IMPIANTI EOLICI REALIZZATI E AUTORIZZATI (Fonte Catalogo Dati Regione Basilicata)

TAV 15

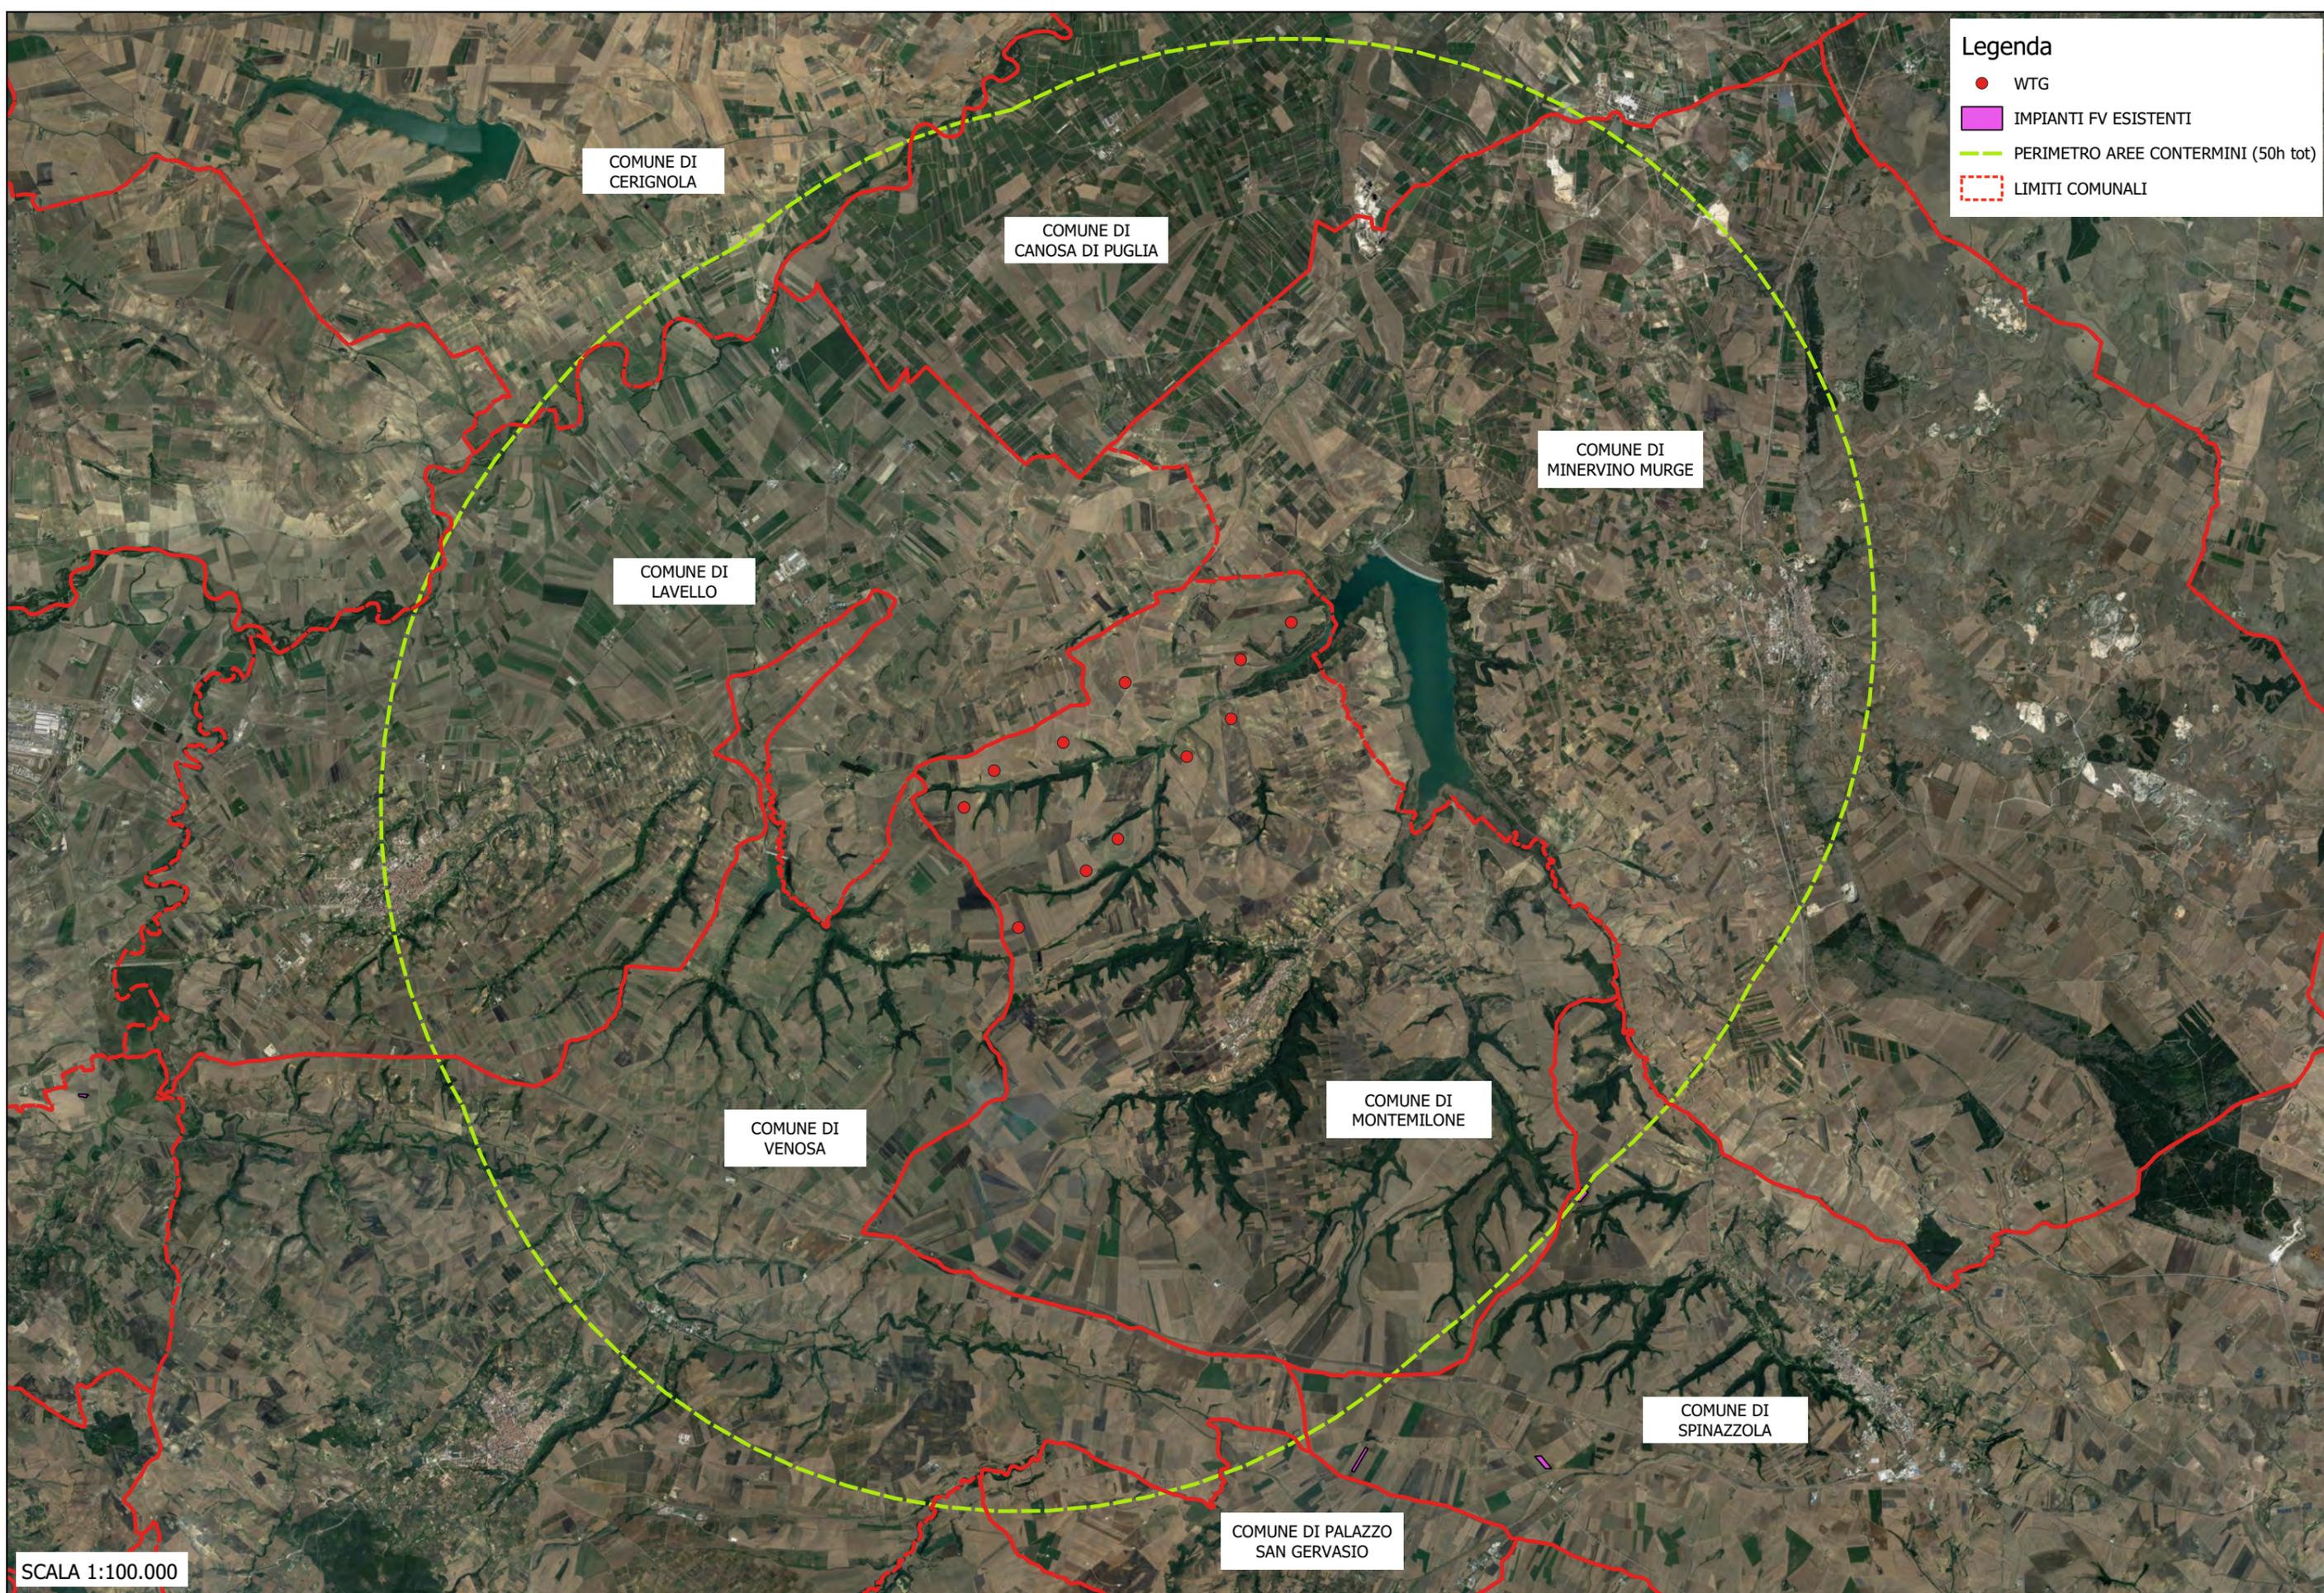

Legenda

- WTG
- IMPIANTI FV ESISTENTI
- PERIMETRO AREE CONTERMINI (50h tot)
- LIMITI COMUNALI

SCALA 1:100.000

PROGETTO DEFINITIVO RELATIVO ALLA REALIZZAZIONE DI UN IMPIANTO EOLICO COSTITUITO DA 11 AEROGENERATORI E DALLE RELATIVE OPERE DI CONNESSIONE ALLA R.T.N. DA REALIZZARSI NEI COMUNI DI MONTEMILONE E VENOSA (PZ)

STUDIO DI IMPATTO AMBIENTALE
 Quadro di Riferimento Programmatico - Allegati Grafici
IMPIANTI FOTOVOLTAICI ESISTENTI

TAV 16