

REGIONE
BASILICATA



COMUNE DI
MONTEMILONE



COMUNE DI
VENOSA



Provincia
Potenza



**PROGETTO DEFINITIVO RELATIVO ALLA REALIZZAZIONE DI UN
IMPIANTO EOLICO COSTITUITO DA 11 AEROGENERATORI E
DALLE RELATIVE OPERE DI CONNESSIONE ALLA R.T.N.
Impianto "GAUDIANO" potenza complessiva 72,6 MW**

COROGRAFIA DI INQUADRAMENTO DELL'AREA

ELABORATO

A.16.a.1

PROPONENTE:



Nausicaa srl

Via Tadino 52 - 20124 MILANO
PI 11052930960
postmaster@pec.nausicaa-srl.it

NAUSICAA SRL

VIA TADINO 52
20124 MILANO

PI 11052930960

PROGETTO E SIA:




Via della Resistenza, 46 - 70125 Bari - tel. 080 3215948 fax. 080 2020986

Il DIRETTORE TECNICO
Dott. Ing. Orazio Tricarico



CONSULENZA:

EM./REV.	DATA	REDATTO	VERIFICATO	APPROVATO	DESCRIZIONE
1	GIUGNO 2021	B.B.	A.A. - O.T.	A.A. - O.T.	Progetto definitivo
0	APRILE 2021	B.B.	A.A. - O.T.	A.A. - O.T.	Progetto definitivo

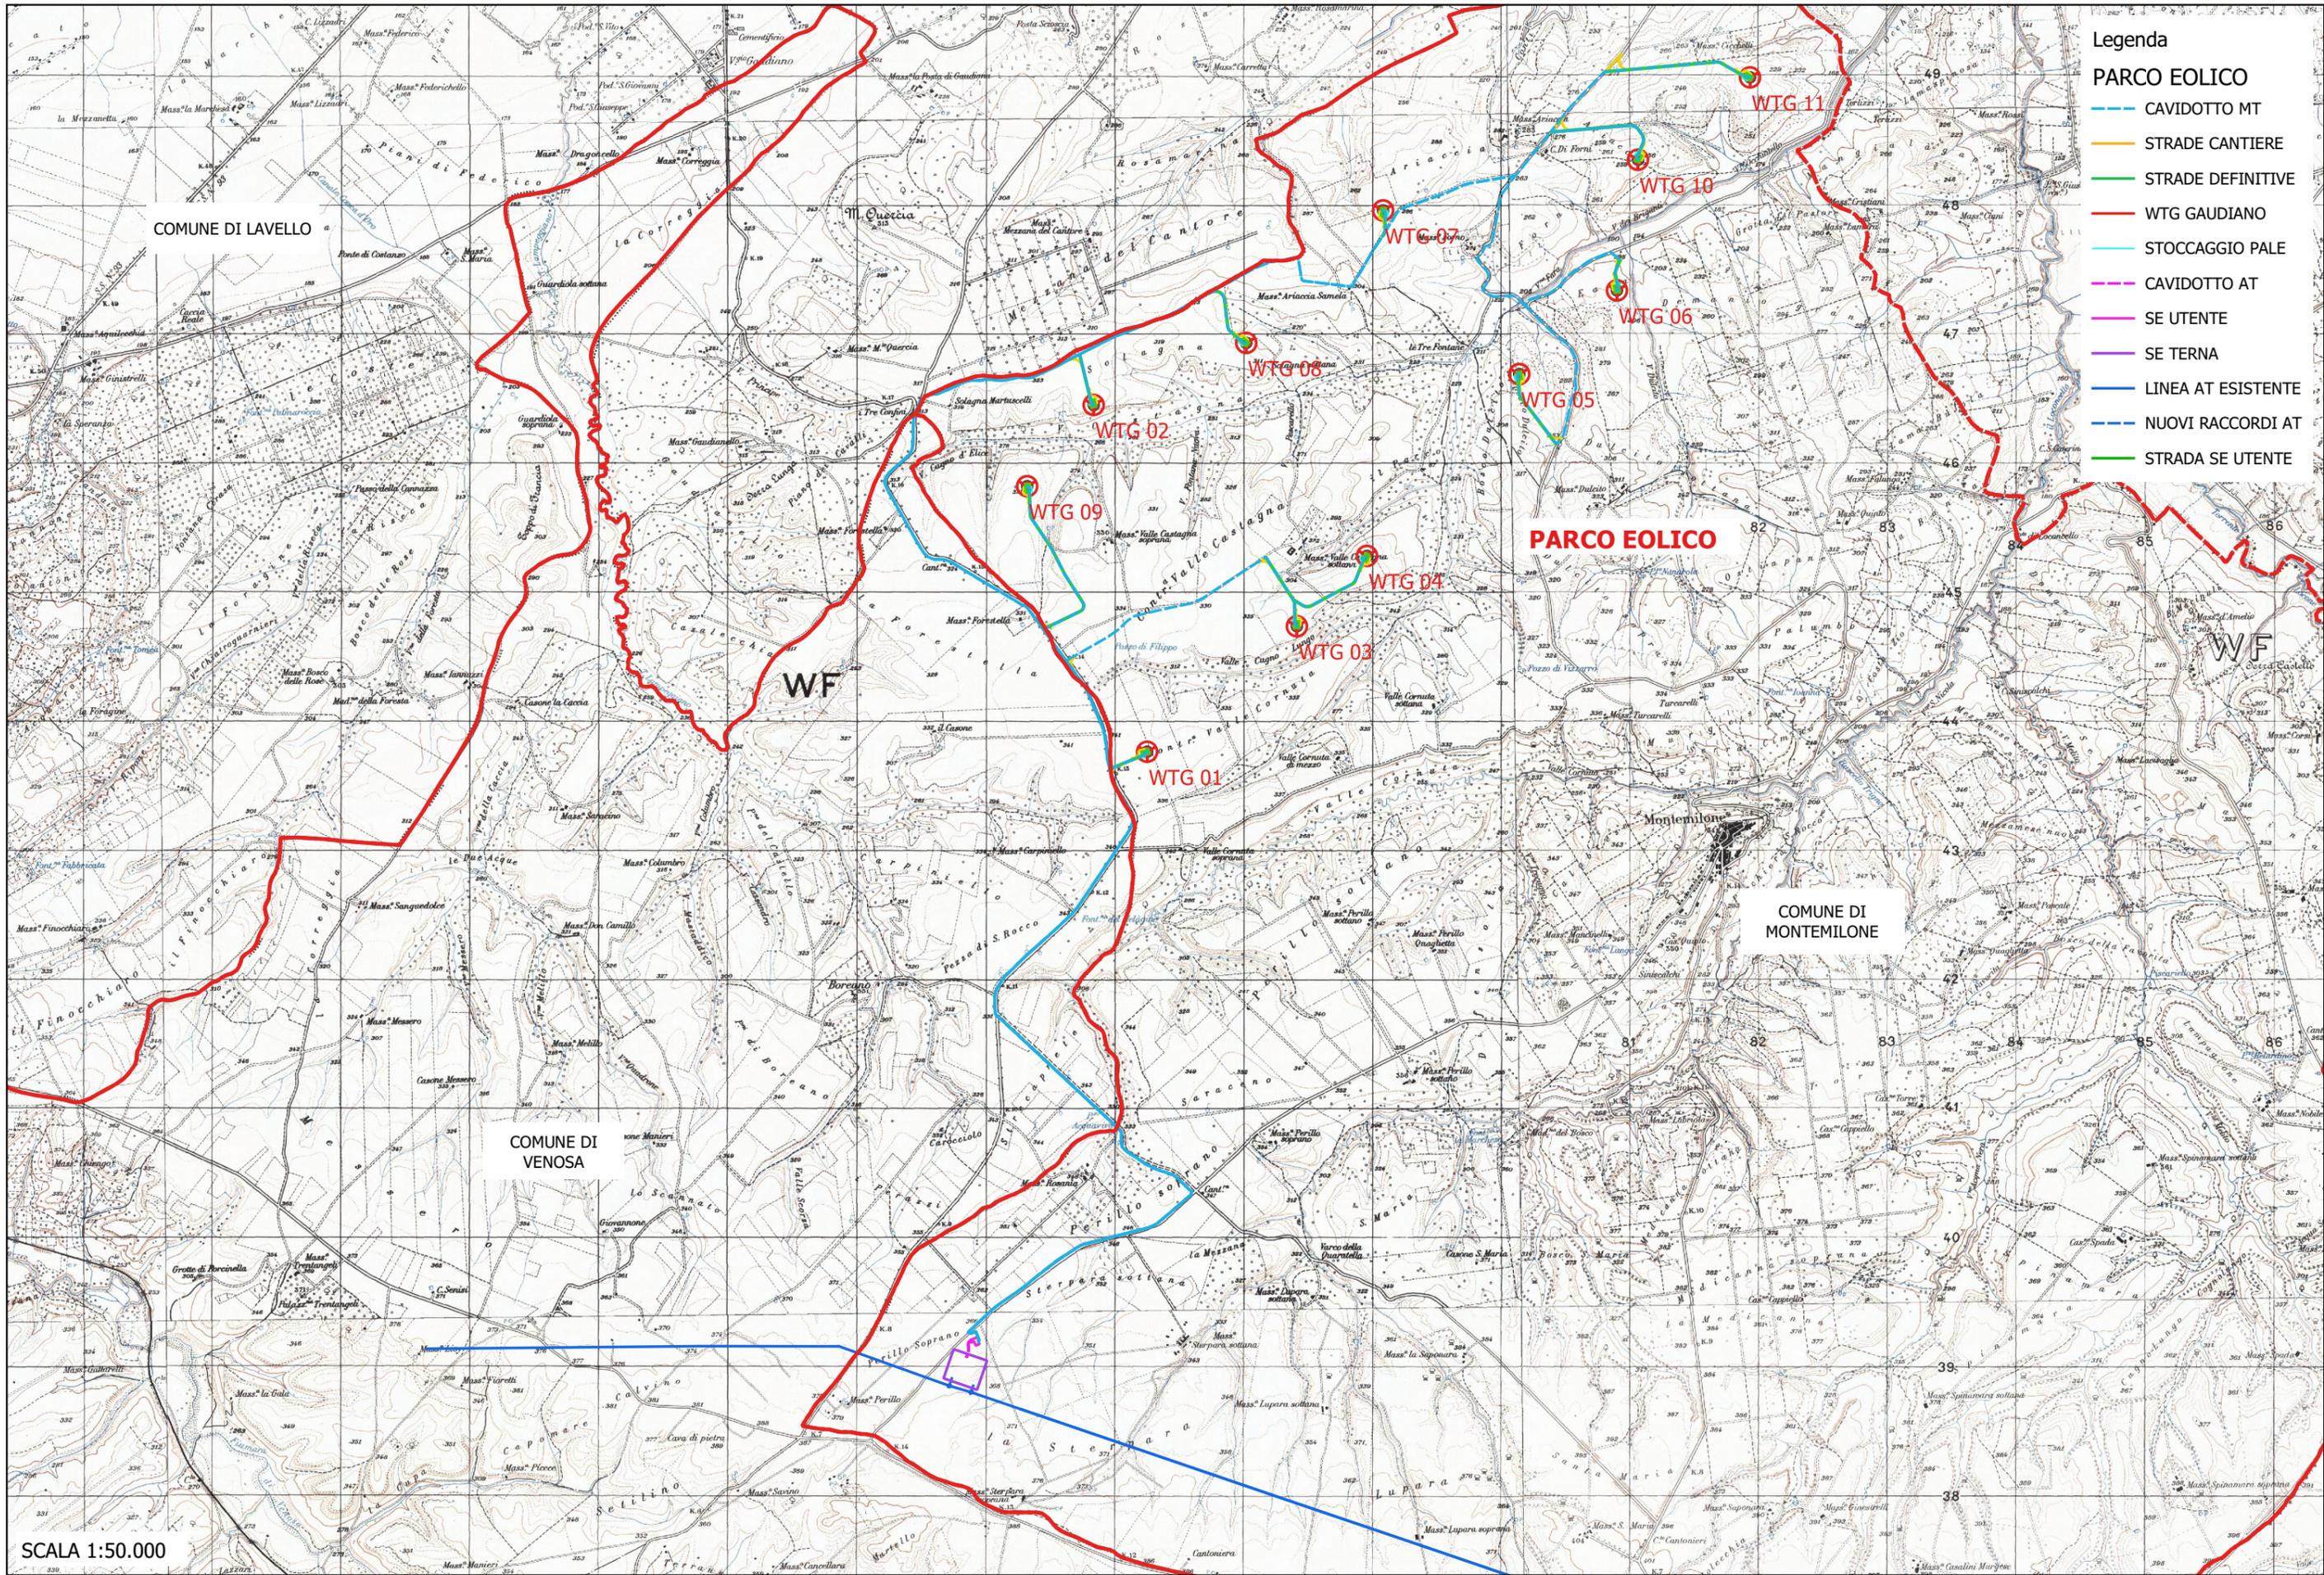

- Legenda**
- PARCO EOLICO
 - CAVIDOTTO MT
 - STRADE CANTIERE
 - STRADE DEFINITIVE
 - WTG GAUDIANO
 - STOCCAGGIO PALE
 - CAVIDOTTO AT
 - SE UTENTE
 - SE TERNA
 - LINEA AT ESISTENTE
 - NUOVI RACCORDI AT
 - STRADA SE UTENTE

SCALA 1:50.000

PROGETTO PER LA REALIZZAZIONE DI UN PARCO EOLICO
 COSTITUITO DA 7 TURBINE AVENTI UNA POTENZA COMPLESSIVA DI 42.7 MW E RELATIVE OPERE DI CONNESSIONE ALLA RTN DA
 REALIZZARSI NEI COMUNI DI VENOSA E MONTEMILONE (PZ)

COROGRAFIA DI INQUADRAMENTO DELL'AREA

A.16.a.1