
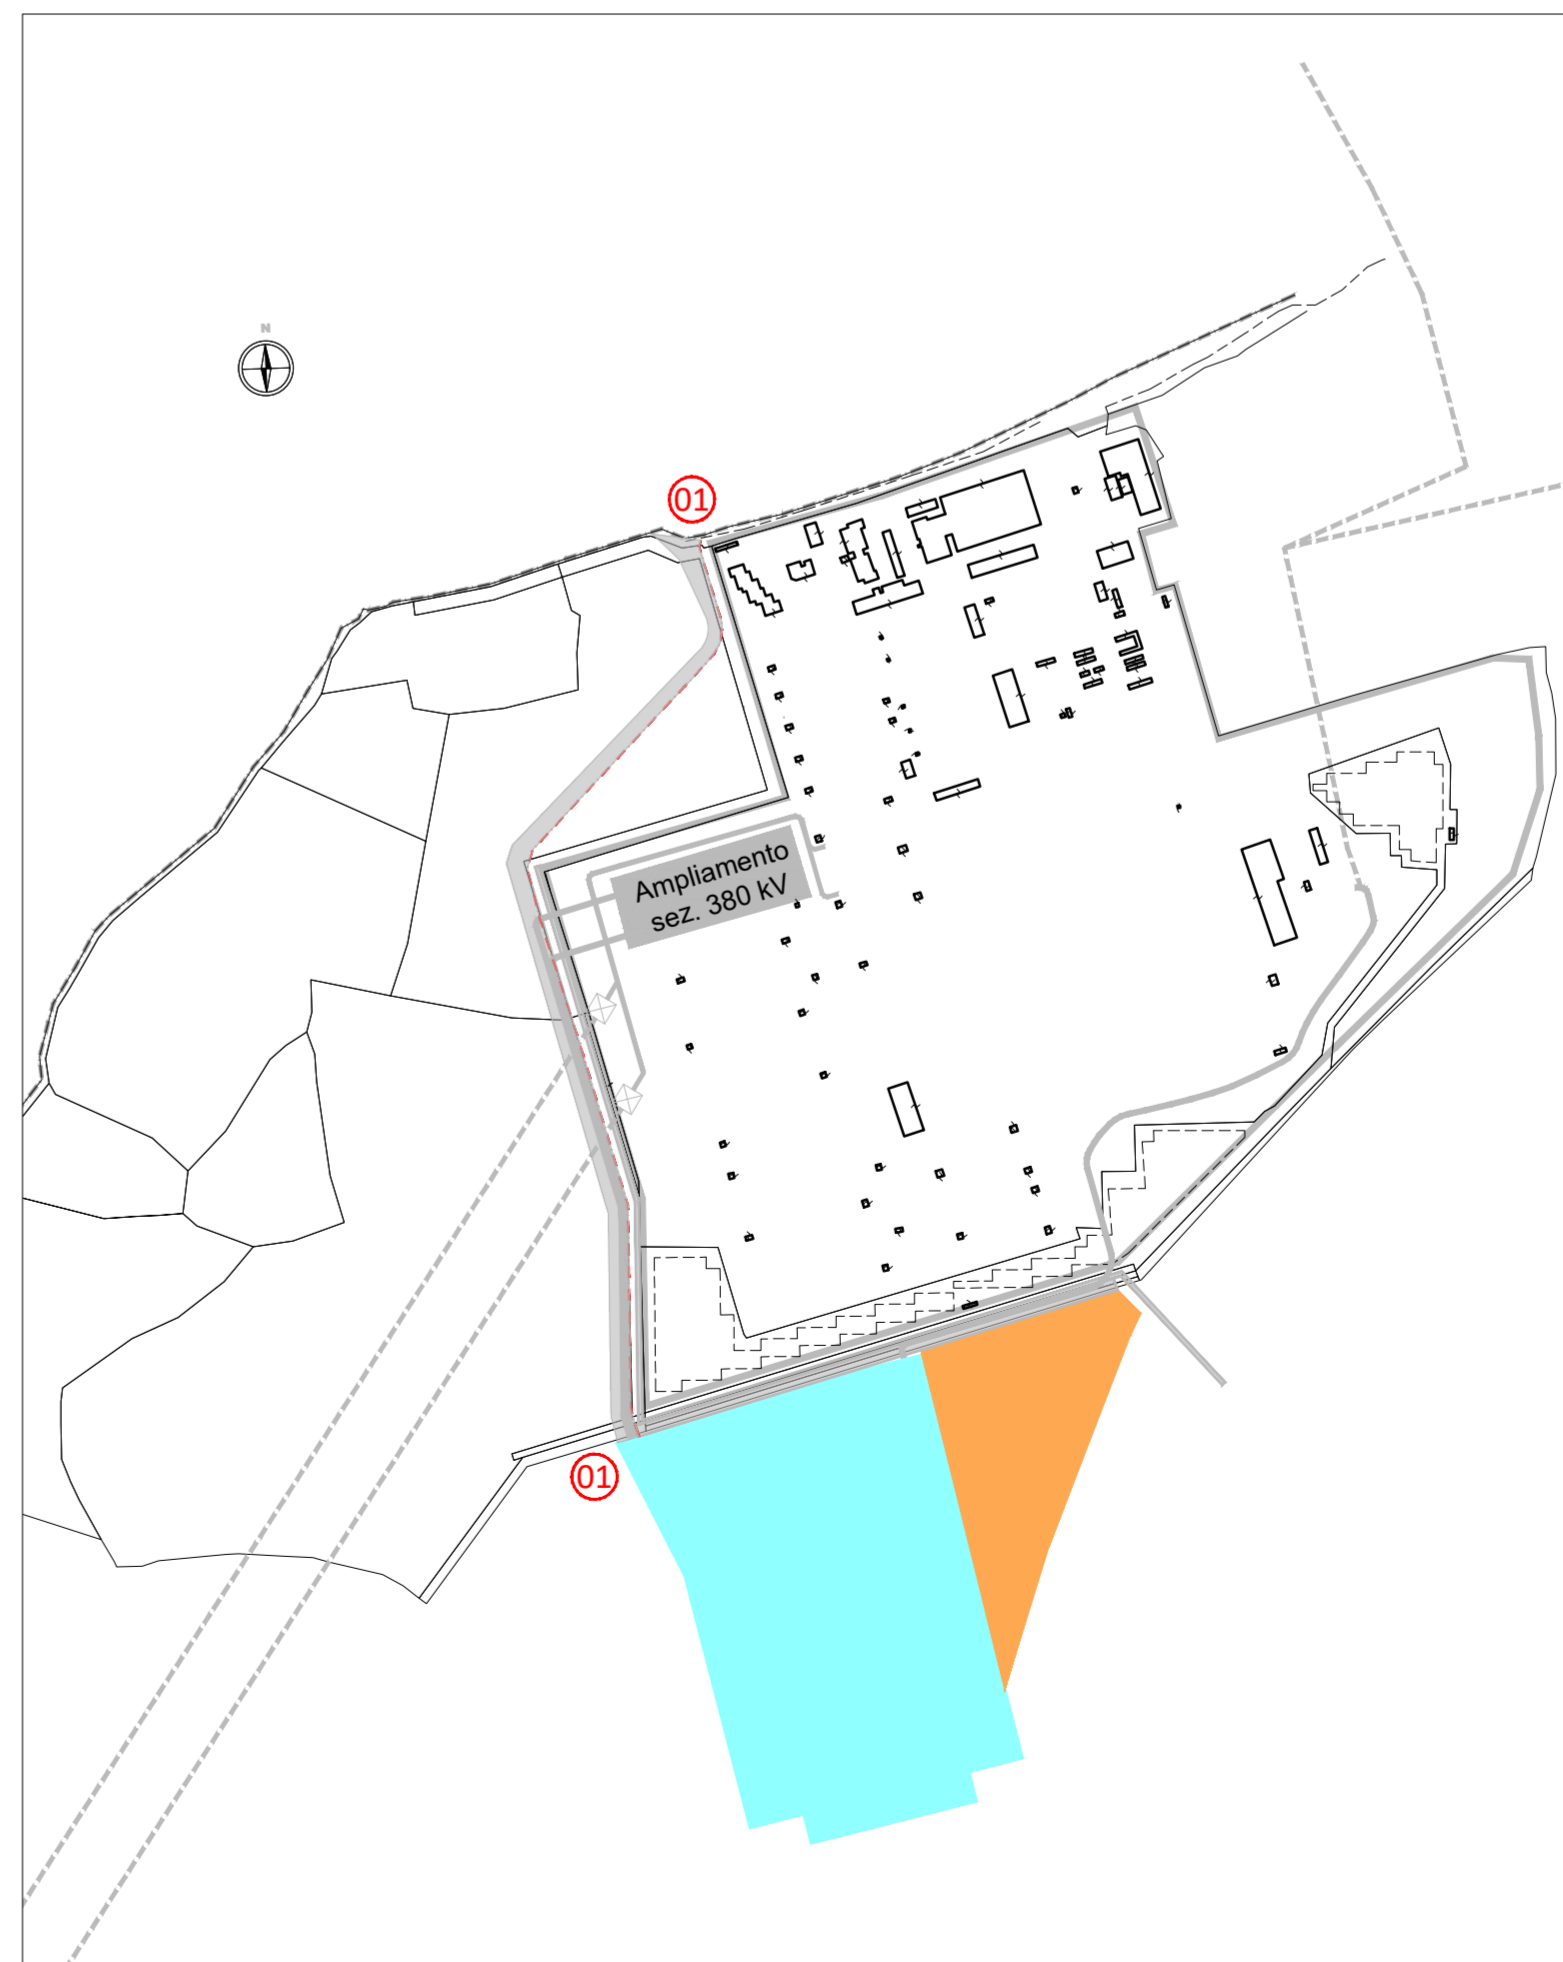
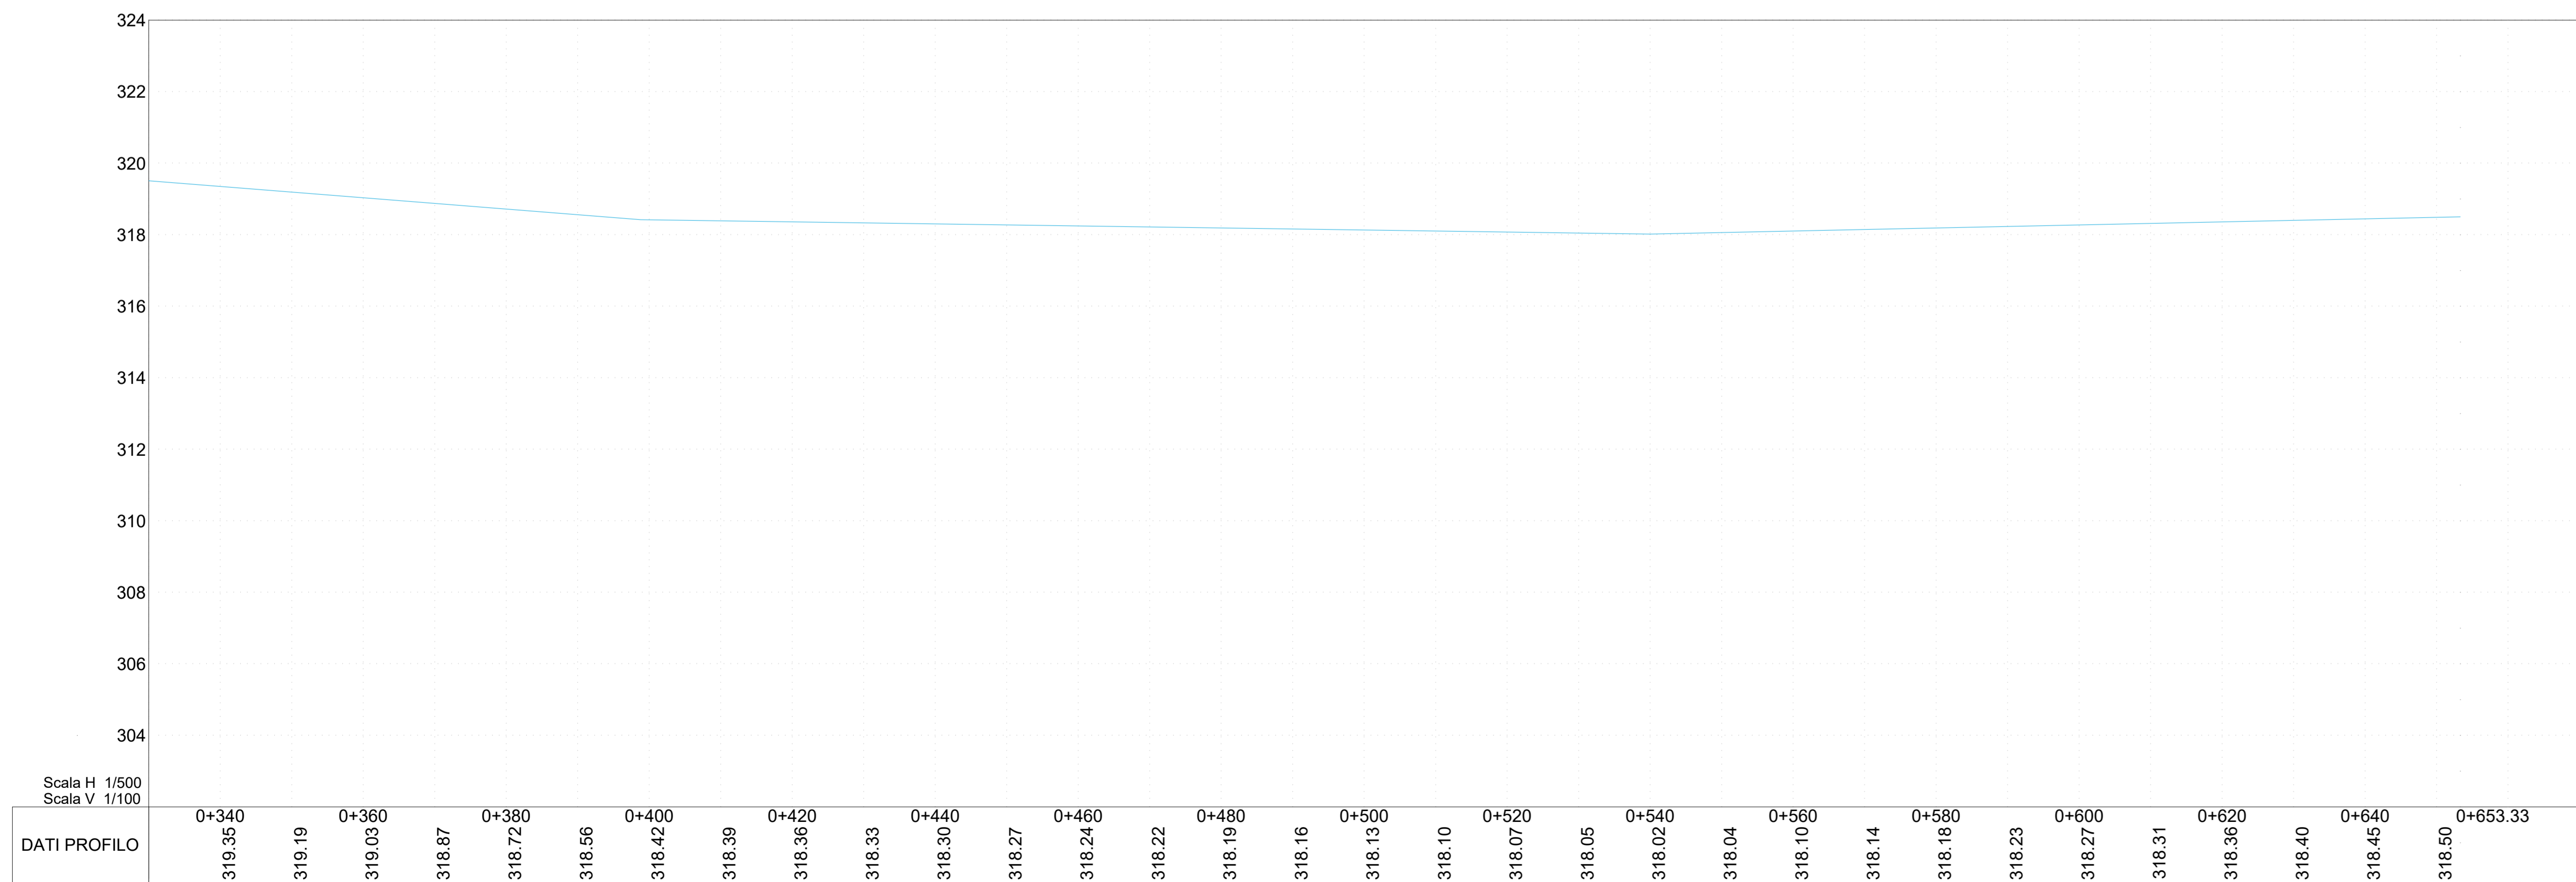


Strada - sezione tipo

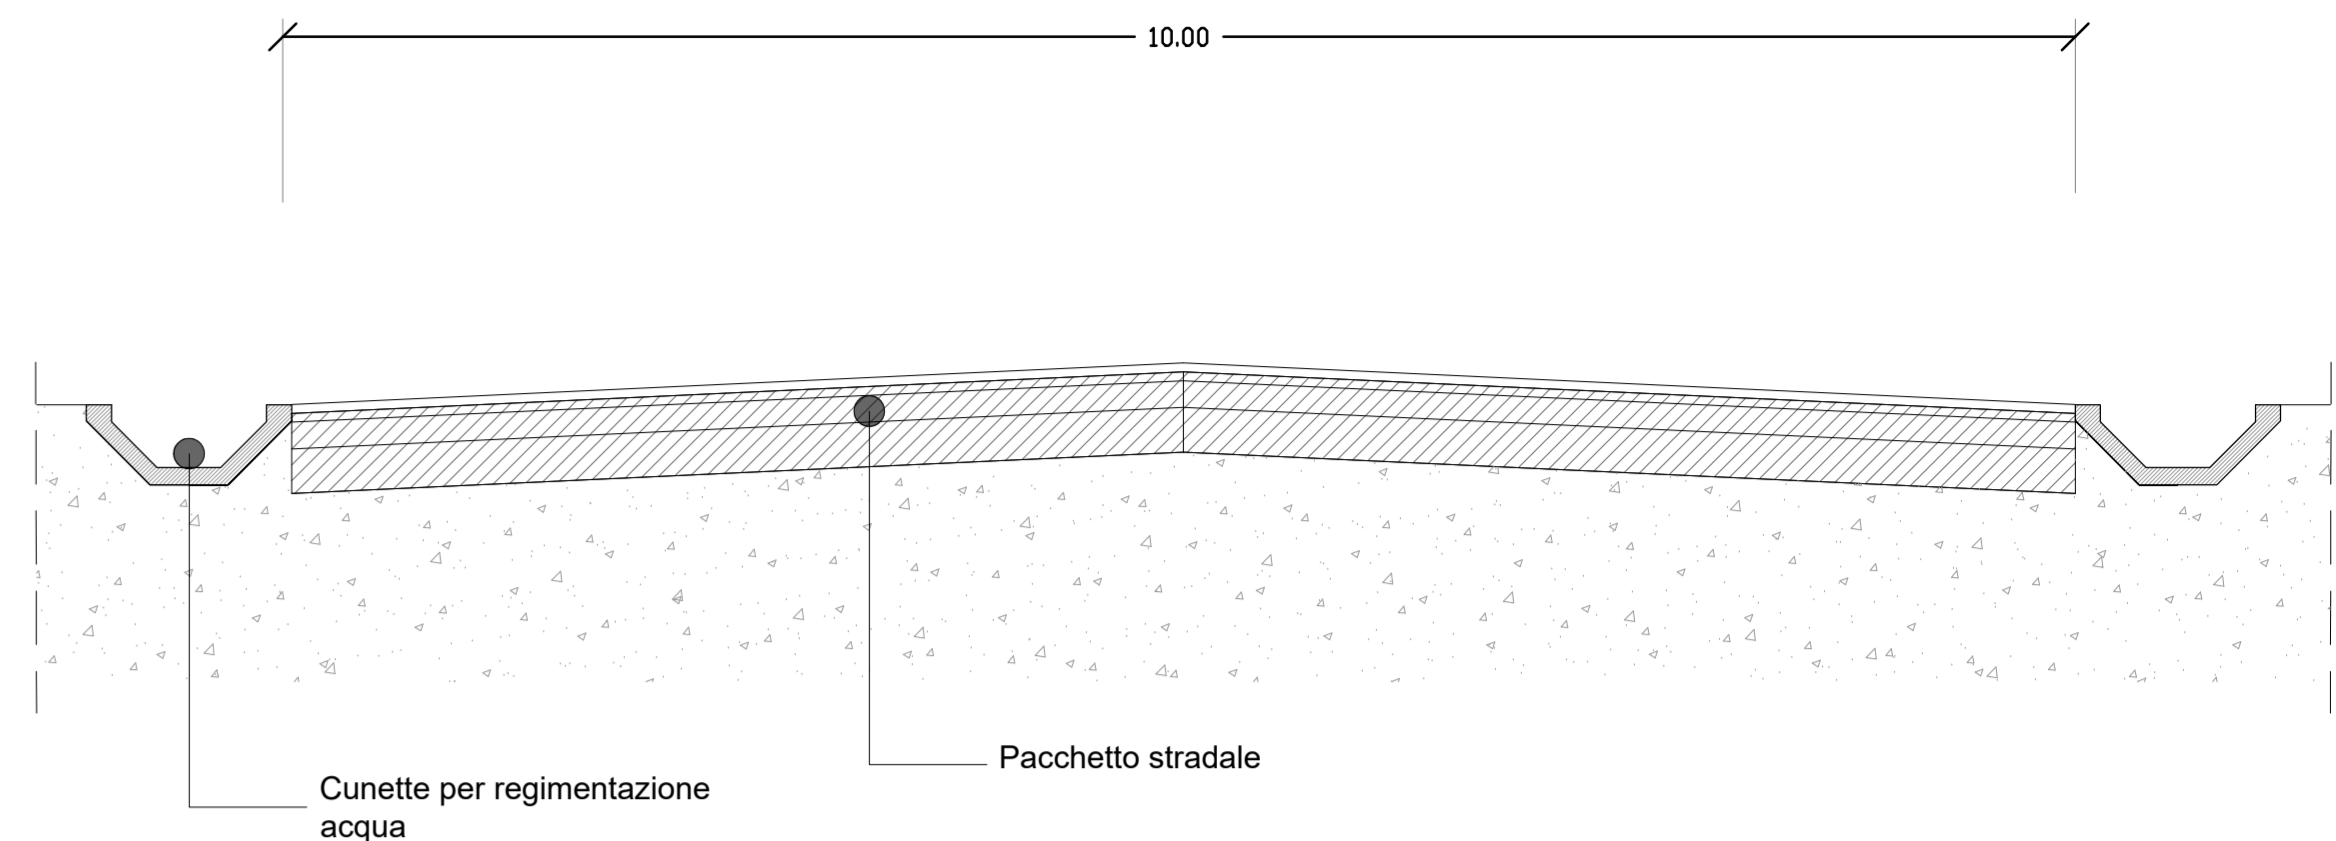

KEY MAP - Scala 1:500

REVISIONI				
03	16/07/2021	Modifiche come da @mail Terna del 14/07/2021	E. Longo Ing. A. Bertino Ing. A. Bertino	
02	06/05/2021	Modifiche come da @mail Terna del 06/05/2021	V. Tonon Ing. A. Bertino Ing. A. Bertino	
01	30/03/2021	Modifiche come da @mail Terna del 30/03/2021	L. Bugliari Ing. A. Bertino Ing. A. Bertino	
00	02/03/2021	Prima emissione	E. Longo Ing. A. Bertino Ing. A. Bertino	
N.	DATA	DESCRIZIONE	ELABORATO CONTROLLATO APPROVATO	
		SEDE: Piazza Roma, 19 - 32045 S. Stefano di Cadore (BL) tel. 0435.62518 FAX 0435.429027 SEDE SECONDARIA: Viale Feltrinesi, 2045 - 31020 Villorba (TV) tel. 0422.318811 FAX 0422.318888	DOCUMENTO N. DCHR10003BCC00618F03	SCALA: VARIE
DBA PROGETTI S.p.A. è certificata ISO 9001:2008 RINA n.592301/S IONet n.IT-19510		APPROVATO:		
NUMERO E DATA ORDINE: L.A. 3000063685 del 16.02.2018				
REVISIONI				
02	14/07/2021	V. Liccardi L. Sabadini @mail Terna del 14/07/2021		
01	06/05/2021	V. Liccardi L. Sabadini @mail Terna del 06/05/2021		
00	30/03/2021	V. Liccardi L. Sabadini @mail Terna del 30/03/2021		
N.	DATA	ESAMINATO ACCETTATO	RIFERIMENTO BENESTARE	
TIPOLOGIA DELL'ELABORATO		CODIFICA DELL'ELABORATO		
DISEGNI		DGHR10003BCC00618F03		
PROGETTO		TITOLO		
COLLEGAMENTO HVDC 20kV SACOI 3		COLLEGAMENTO HVDC SACOI 3		
RICAVATO DAL DOC. TERNA		SARDEGNA - CORSICA - ITALIA		
CLASSIFICAZIONE DI SICUREZZA		STAZIONE DI CONVERSIONE DI CODRONGIANOS		
		CODRONGIANOS ALTERNATIVA 2:		
		PLANIMETRIA E SEZIONI DELLA STRADA DI ACCESSO AL SITO		
NOME DEL FILE	SCALA CAD	FORMATO	SCALA	
DCHR10003BCC00618F03_02_03	1 unità = 1 m	594 x 1189	VARIE	
FOGLIO		03 / 03		
<small>Questo documento contiene informazioni di proprietà Terna S.p.A. e deve essere utilizzato esclusivamente dal destinatario in relazione alle finalità per le quali è stato ricevuto. È vietata qualsiasi forma di riproduzione o di divulgazione senza l'esplicito consenso di Terna S.p.A. This document contains information proprietary to Terna S.p.A. and it will have to be used exclusively for the purposes for which it has been furnished. Whichever shape of spreading or reproduction without the written permission of Terna S.p.A. is prohibi.</small>				