


ELENCO PARTICELLE		
FOGLIO DI MAPPA	COMUNE	PARTICELLA CATASTALE
16	CODRONGIANOS (SS)	130
16	CODRONGIANOS (SS)	132
16	CODRONGIANOS (SS)	133
16	CODRONGIANOS (SS)	131
16	CODRONGIANOS (SS)	68
16	CODRONGIANOS (SS)	74
16	CODRONGIANOS (SS)	75
16	CODRONGIANOS (SS)	99
16	CODRONGIANOS (SS)	100
16	CODRONGIANOS (SS)	101
16	CODRONGIANOS (SS)	102
16	CODRONGIANOS (SS)	4
16	CODRONGIANOS (SS)	120

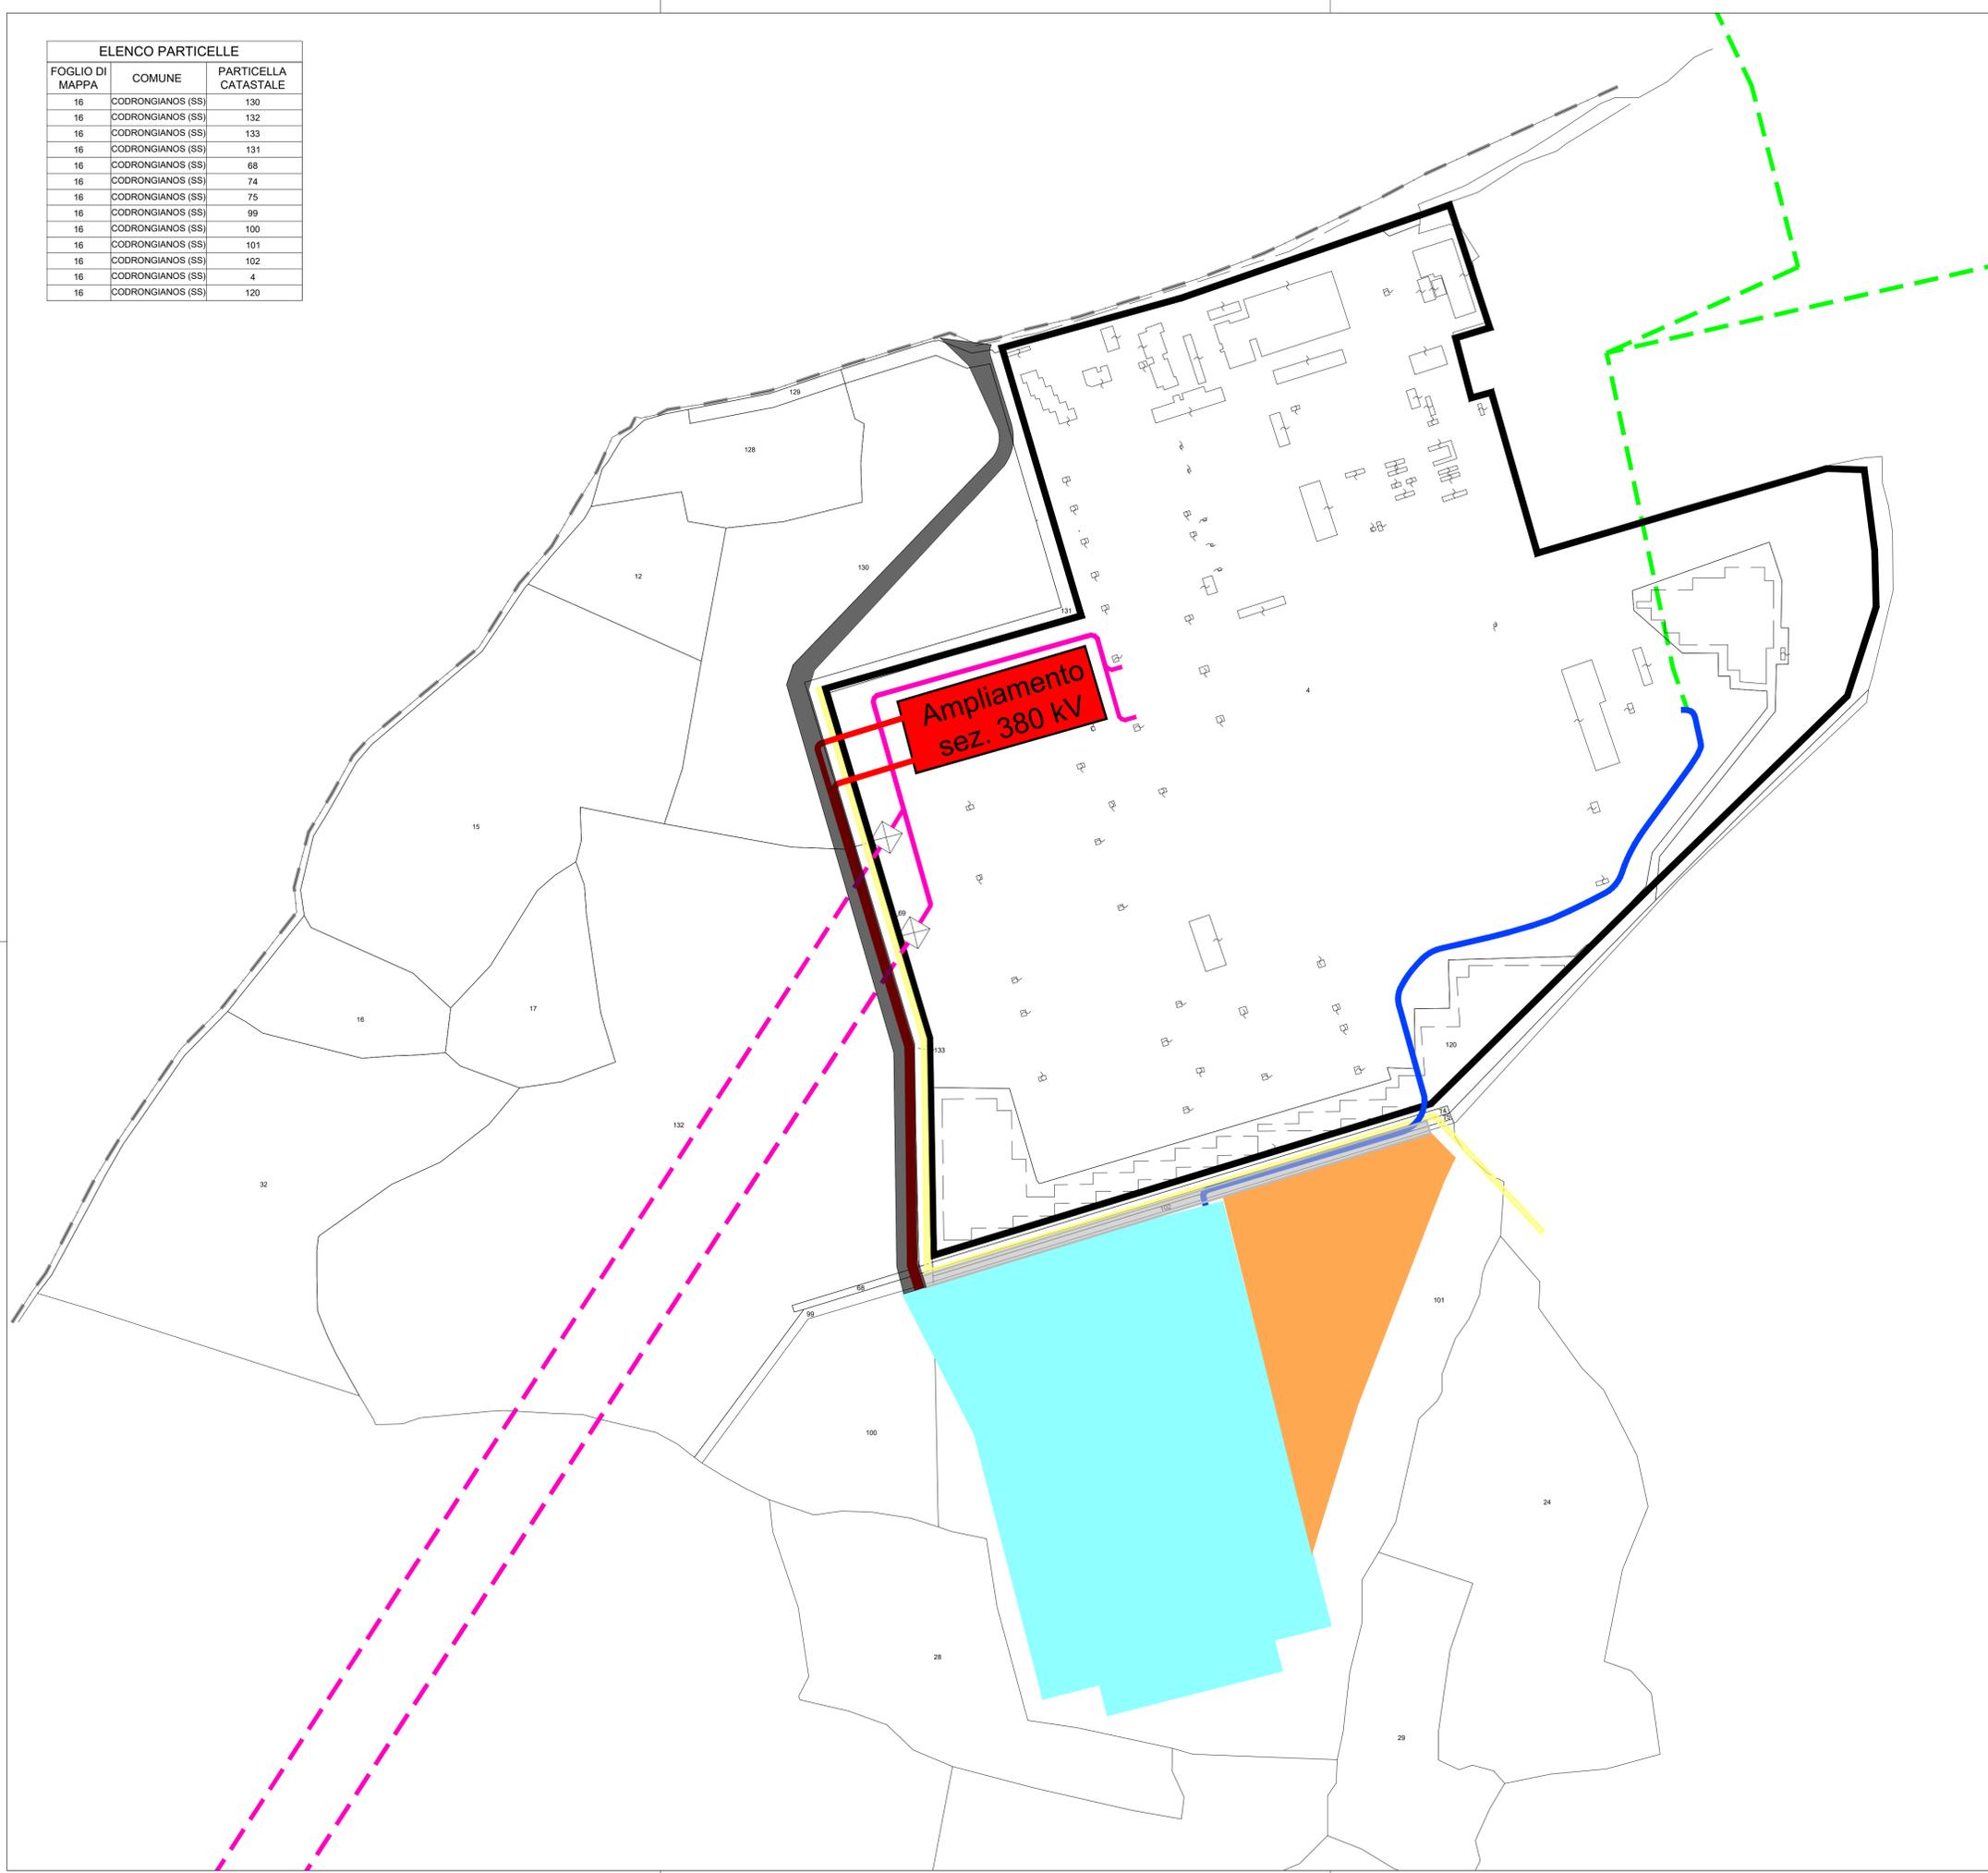

LEGENDA

- AREA DI INTERVENTO
- AREA DELLA NUOVA STAZIONE DI CONVERSIONE SACOI 3
- AREA CANTIERIZZAZIONE STAZIONE DI CONVERSIONE
- AREA DI AMPLIAMENTO SEZIONE 380KV
- STRADA DI ACCESSO LARGHEZZA 10M
- ELETTRODOTTI IN CAVO INTERRATO PER LA CONNESSIONE ALLA SEZIONE 380KV
- ELETTRODOTTI HVDC 200KV IN CAVO PER LA CONNESSIONE AL SOSTEGNO DI TRANSIZIONE AEREO/CAVO ESISTENTE SIA DI LINEE DI POLO CHE DI ELETTRODO
- LINEA AEREA 200KV ESISTENTE
- DELIMITAZIONE AREA TERNA S.E. CODRONGIANOS
- LINEA AEREA 150KV ESISTENTE E INTERFERENTE
- LINEA IN CAVO INTERRATO 150KV DI NUOVA REALIZZAZIONE
- CANALE DI REGIMENTAZIONE IDRAULICA (DA AUTORIZZARE)
- NUOVA STRADA ASFALTATA

SISTEMA DI RIFERIMENTO GEOGRAFICO UTILIZZATO: WGS84-UTM

REVISIONI		DESCRIZIONE		ELABORATO		CONTROLLATO		APPROVATO	
04	16/07/2021	Modifiche come da @mail Terna del 14/07/2021		E. Longo	Ing. A. Bertino	Ing. A. Bertino			
03	06/05/2021	Modifiche come da @mail Terna del 06/05/2021		V. Tonon	Ing. A. Bertino	Ing. A. Bertino			
02	05/05/2021	Modifiche come da @mail Terna del 05/05/2021		V. Tonon	Ing. A. Bertino	Ing. A. Bertino			
01	30/03/2021	Modifiche come da @mail Terna del 30/03/2021		L. Bugliari	Ing. A. Bertino	Ing. A. Bertino			
00	22/02/2021	Prima emissione		P. Quagliari	Ing. A. Bertino	Ing. A. Bertino			

 DBA PROGETTI <small>DBA PROGETTI S.p.A. è certificata ISO 9001:2008 RINA n.5923/01/S IQNet n.IT-19510</small>	<small>SEDE Piazza Roma, 19 - 32045 S. Stefano di Cadore (BL) tel. 0435.62518 FAX 0435.429027</small> <small>SEDE SECONDARIA Viale Feltrinesi, 2015 - 31020 Villorba (TV) tel. 0422.318811 FAX 0422.318888</small>	<small>DOCUMENTO N.</small> DGHR10003BCC00616	<small>SCALA:</small> 1:2000
	<small>ELABORATO:</small> <small>APPROVATO:</small>		

NUMERO E DATA ORDINE: L.A. 3000063685 del 16.02.2018

REVISIONI		DESCRIZIONE		ELABORATO		CONTROLLATO		APPROVATO	
03	14/07/2021	V. Licciardi	L. Sabbadini	@mail Terna del 14/07/2021					
02	06/05/2021	V. Licciardi	L. Sabbadini	@mail Terna del 06/05/2021					
01	05/05/2021	V. Licciardi	L. Sabbadini	@mail Terna del 05/05/2021					
00	30/03/2021	V. Licciardi	L. Sabbadini	@mail Terna del 30/03/2021					

TIPOLOGIA DELL'ELABORATO	CODIFICA DELL'ELABORATO	 <small>TERNA GROUP</small>
DISEGNI	DGHR10003BCC00616	
PROGETTO	TITOLO	
COLLEGAMENTO HVDC 200KV SACOI 3	COLLEGAMENTO HVDC SACOI 3	
RICAVATO DAL DOC. TERNA	SARDEGNA - CORSICA - ITALIA	
CLASSIFICAZIONE DI SICUREZZA	STAZIONE DI CONVERSIONE DI CODRONGIANOS	
	CODRONGIANOS ALTERNATIVA 2: PLANIMETRIA	
	CATASTALE DEL SITO DI STAZIONE	

NOME DEL FILE	SCALA CAD	FORMATO	SCALA	FOGLIO
DGHR10003BCC00616_03_04	1 unità = 1 m	A1	1:2000	1 / 1

Questo documento contiene informazioni di proprietà Terna S.p.A. e deve essere utilizzato esclusivamente dal destinatario in relazione alle finalità per le quali è stato ricevuto. È vietata qualsiasi forma di riproduzione o di divulgazione senza l'esplicito consenso di Terna S.p.A.
This document contains information proprietary to Terna S.p.A. and it will have to be used exclusively for the purposes for which it has been furnished. Whichever shape of spreading or reproduction without the written permission of Terna S.p.A. is prohibi.