



REGIONE PUGLIA
CITTA' di GALLIPOLI
PROVINCIA DI LECCE

PROGETTO DI RIQUALIFICAZIONE CON AMPLIAMENTO DI PORTO GAIO
MARINA DI GALLIPOLI

PROGETTO DEFINITIVO

ISTANZA CONCESSIONE DEMANIALE MARITTIMA (D.P.R. 509/97 e L.R. N.17/2015)

COMMITTENTE
Porto Gaio S.r.l.

TAVOLA
A05
SCALA
1:100


TITOLO
OPERE ARCHITETTONICHE
edificio dei servizi "B"
Stato di Fatto: piante, prospetti, sezioni, parametri
Progetto: piante, prospetti, sezioni

PROGETTISTI
OPERE PORTUALI, RETROPORTUALI E MARITTIME E STUDIO DI IMPATTO AMBIENTALE
ing. Mirarco Walter
ing. Cariddi Pierpaolo
d_progetti DONATI D'ELIA Associati


STUDIO IDRO-GEOLOGICO E GEOMORFOLOGICO
geol. Gianfranco Francesco

STUDIO ARCHEOLOGICO
dot. Cossa Angelo
COLLABORATORE
ing. Fileni Andrea


EDIFICIO "B" (STATO DI FATTO E PROGETTO) - RISTORANTE

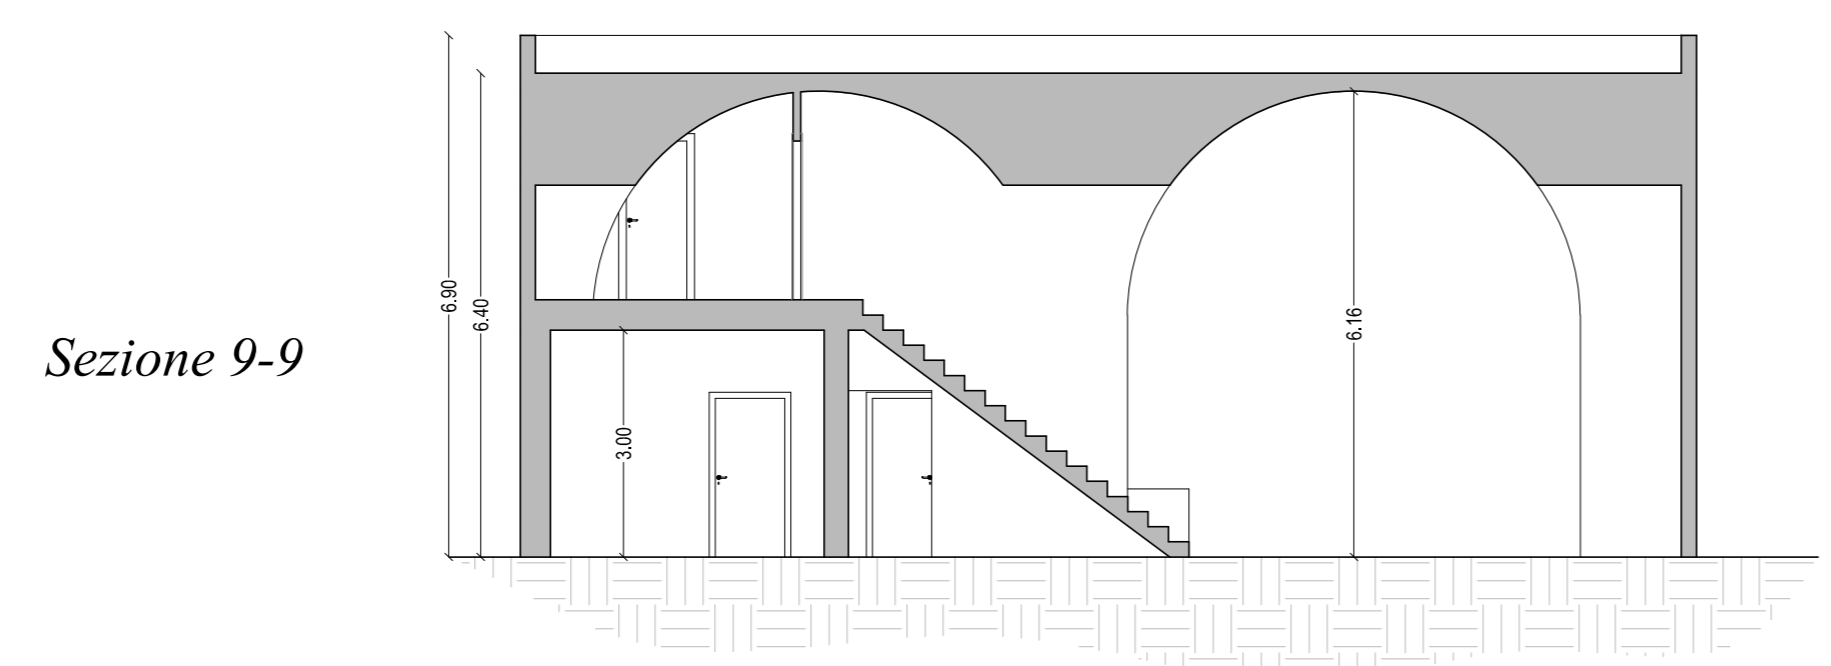


Sezione 9-9

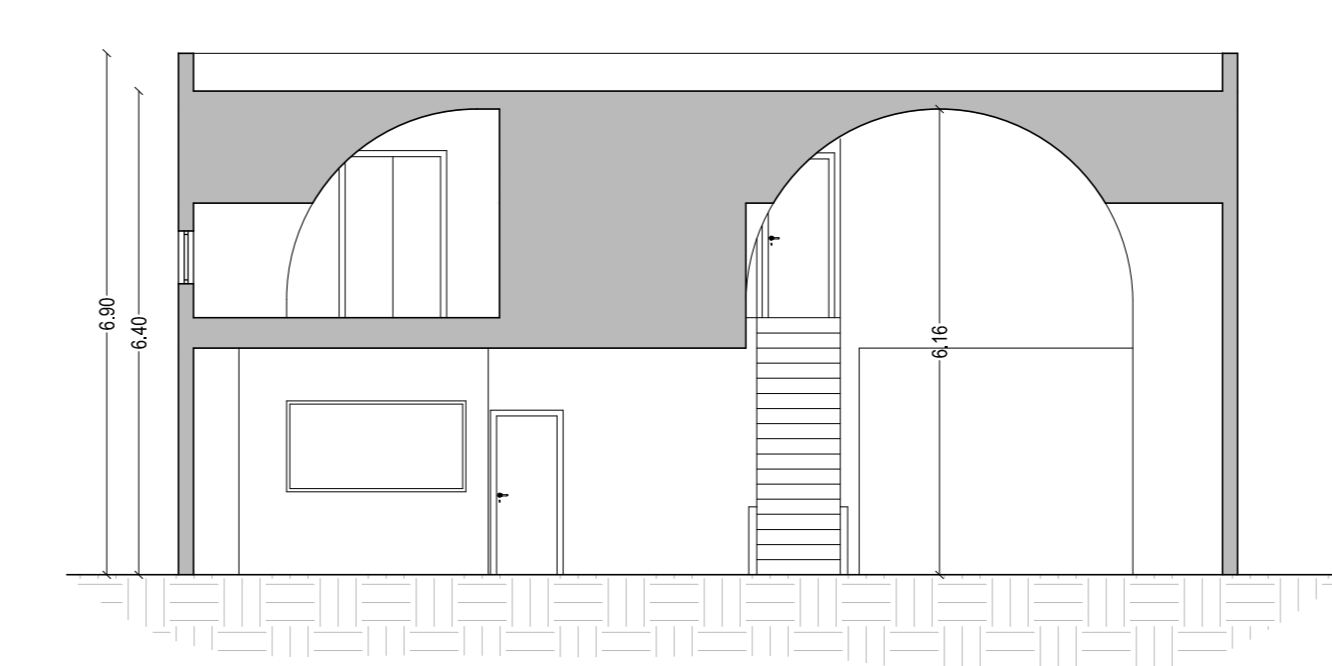


Sezione 10-10

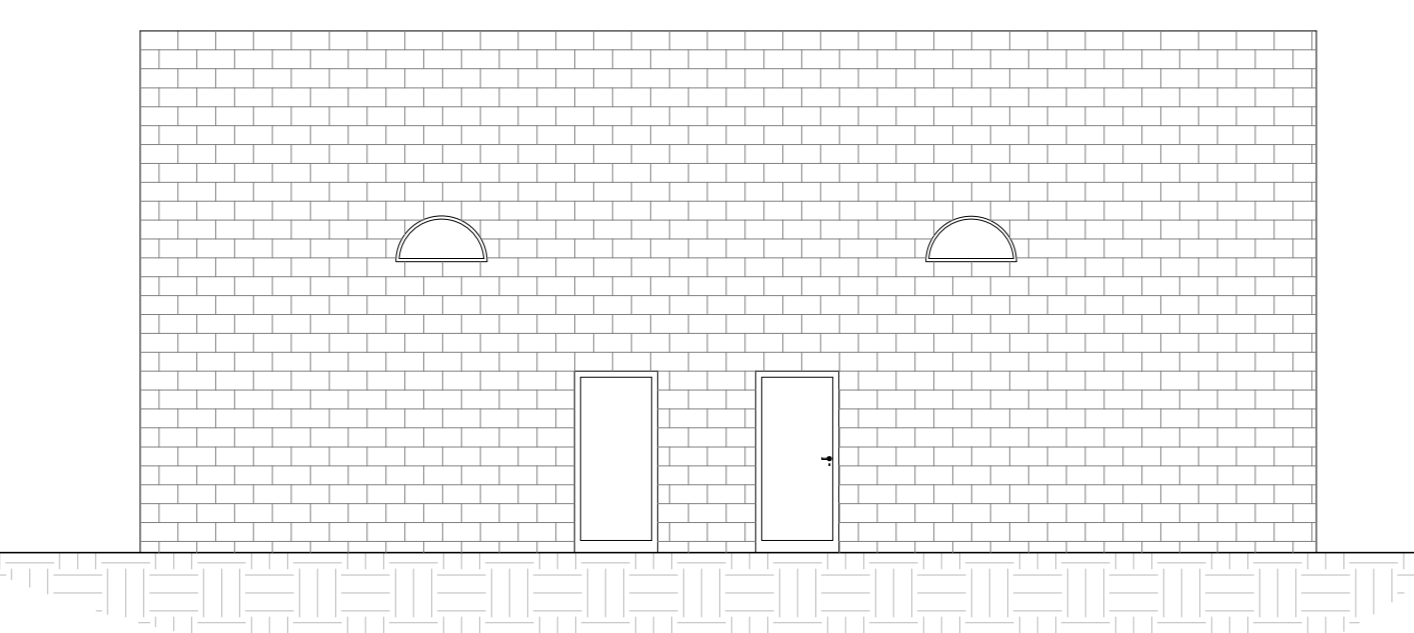


Prospetto S

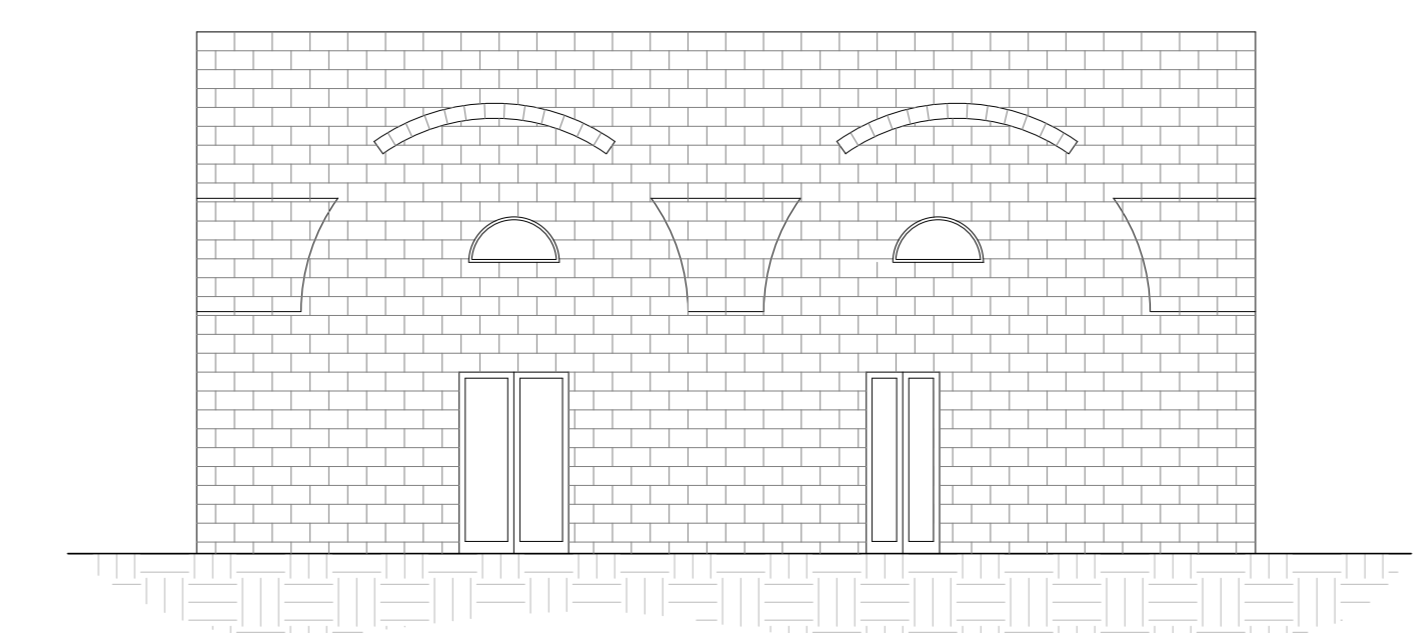

Prospetto V

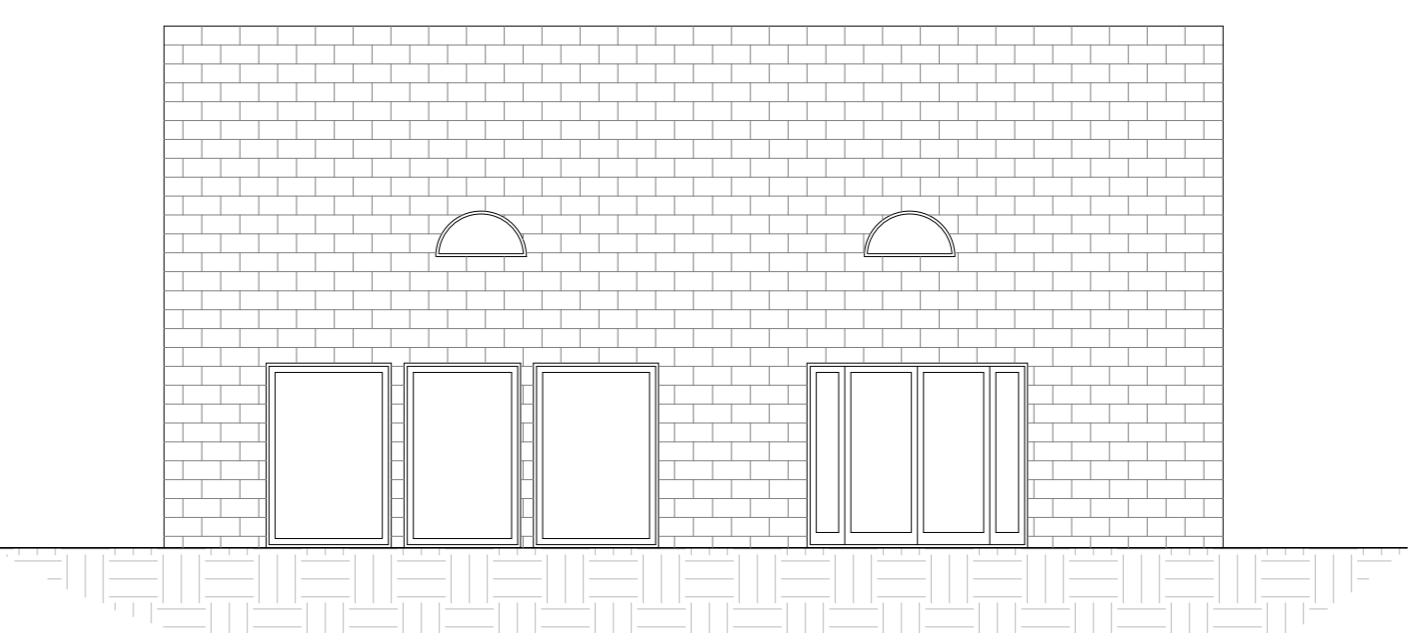


Prospetto T

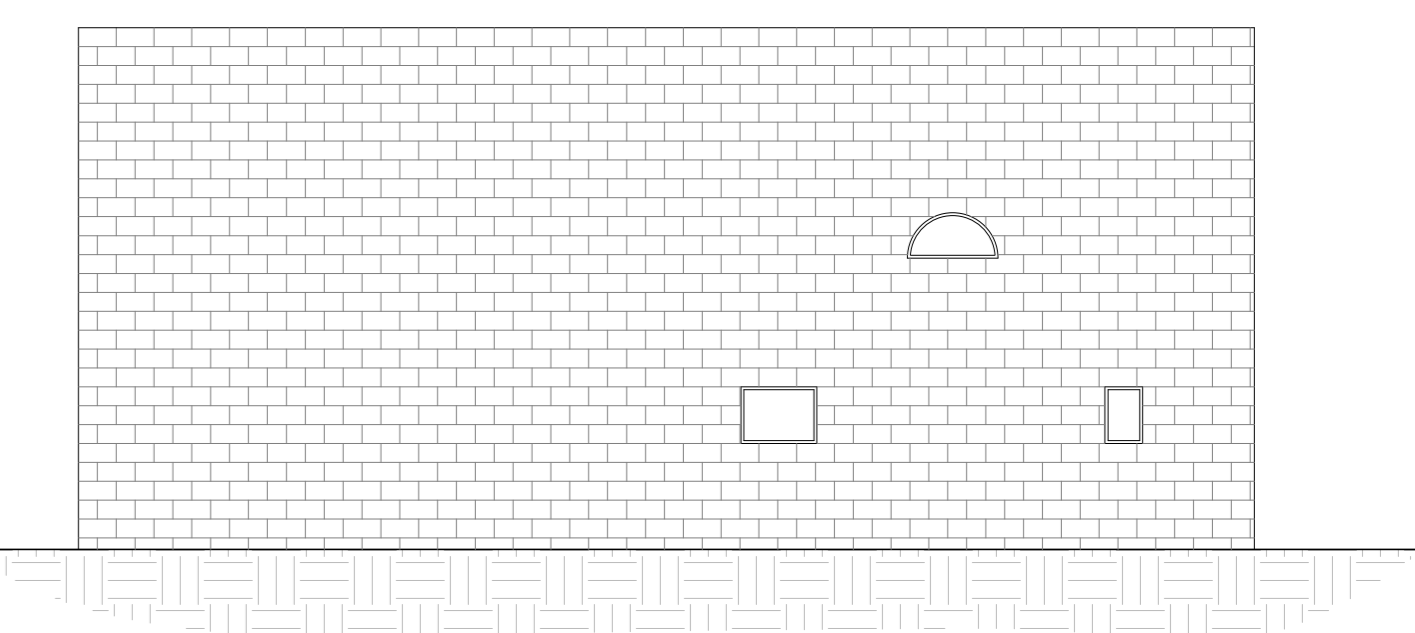

Prospetto U

SUP.COP. = 217,87 mq
H TOT. = 6,40 m
VOL.TOT. = 1.394,37 mc
SUP.LORDA DI PAVIMENTO = 70% (217,87)=152,51 mq

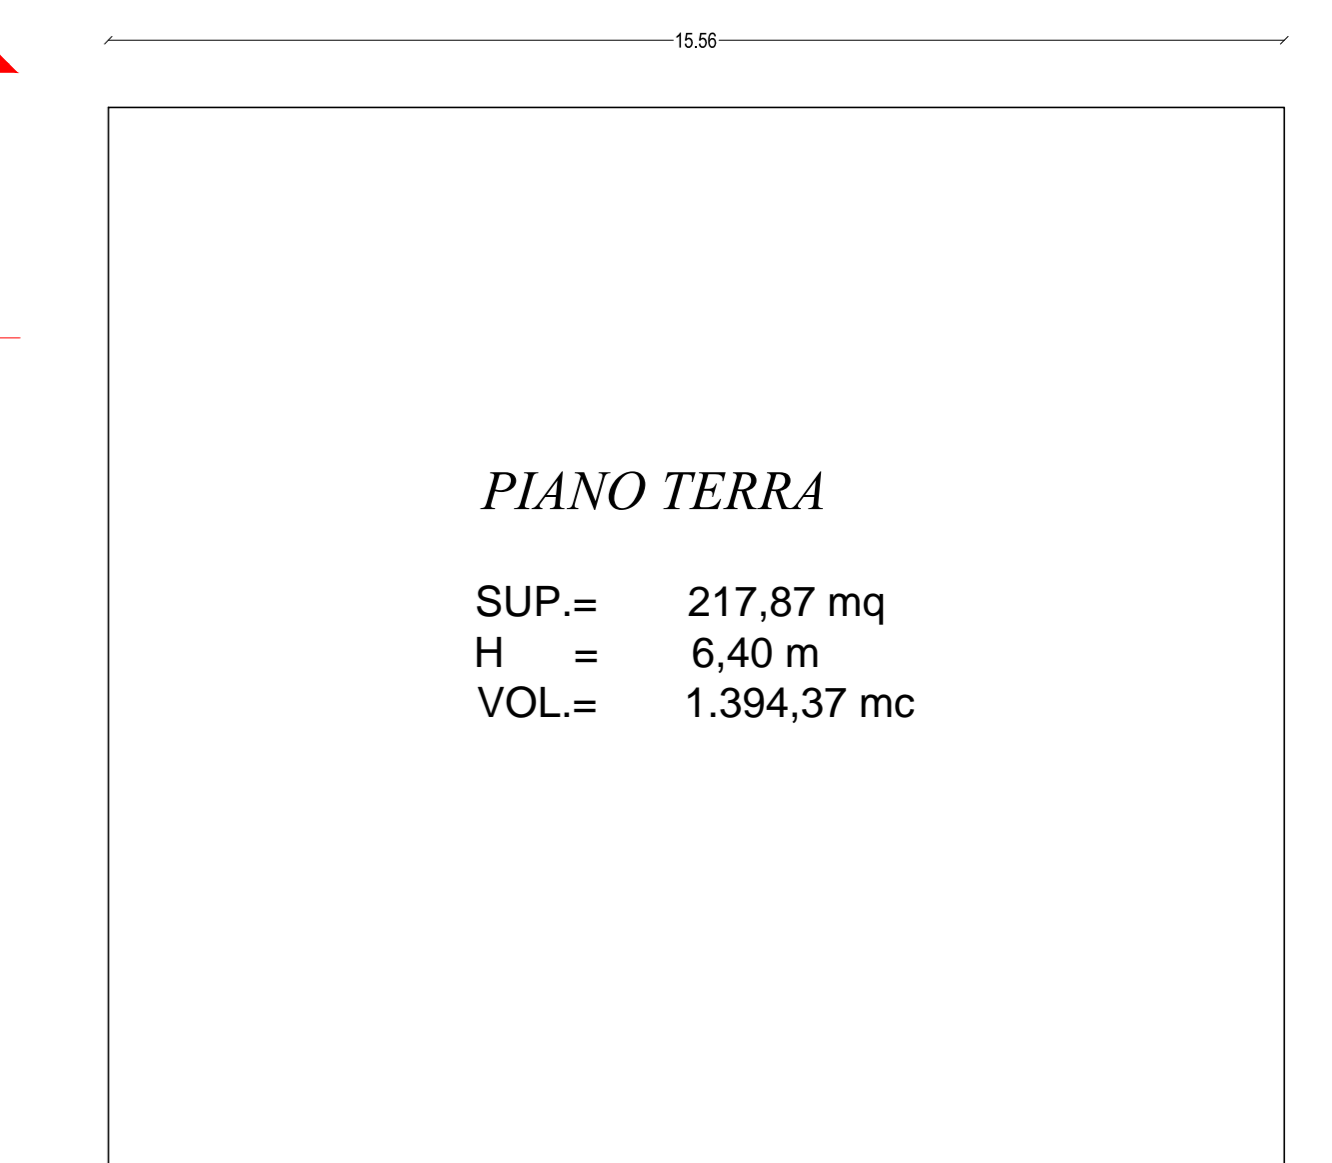

PIANO TERRA

SUP.= 217,87 mq
H = 6,40 m
VOL.= 1.394,37 mc

Calcolo Superfici e Volumi

-ULTIMI ATTI AUTORIZZATIVI:
DIA N.41/2013
SCIA PROT.18564 DEL 05.04.2019

-AGIBILITA':
SCA DEL 12.04.2019

-PRATICA VVF:
NON SOGGETTO (POT.<116 KW)

INTERVENTI DA REALIZZARE:
NESSUNO