




REGIONE PUGLIA

CITTA' di GALLIPOLI
 PROVINCIA DI LECCE

PROGETTO DI RIQUALIFICAZIONE CON AMPLIAMENTO DI PORTO GAIO
 MARINA DI GALLIPOLI

PROGETTO DEFINITIVO

ISTANZA CONCESSIONE DEMANIALE MARITTIMA (D.P.R. 509/97 E L.R. N.17/2015)

COMMITTENTE

Porto Gaio S.r.l. 

TAVOLA

A12

SCALA
 1:50

TITOLO

OPERE ARCHITETTONICHE
 particolari ombreggianti a lamelle in acciaio bianco e vetro
 (Aree Ristorante e Yacht Club)


PROGETTISTI

OPERE PORTUALI, RETROPORTRUALI E MARITTIME E STUDIO DI IMPATTO AMBIENTALE
 ing. Mirarco Walter
 ing. Cariddi Pierpaolo
 d_progetti DONATI DELIA Associati


STUDIO IDRO-GEOLOGICO E GEOMORFOLOGICO
 geol. Gianfranco Francesco

STUDIO ARCHEOLOGICO
 dott. Cossa Angelo
 COLLABORATORE
 ing. Filieri Andrea


PIANTA 1:50

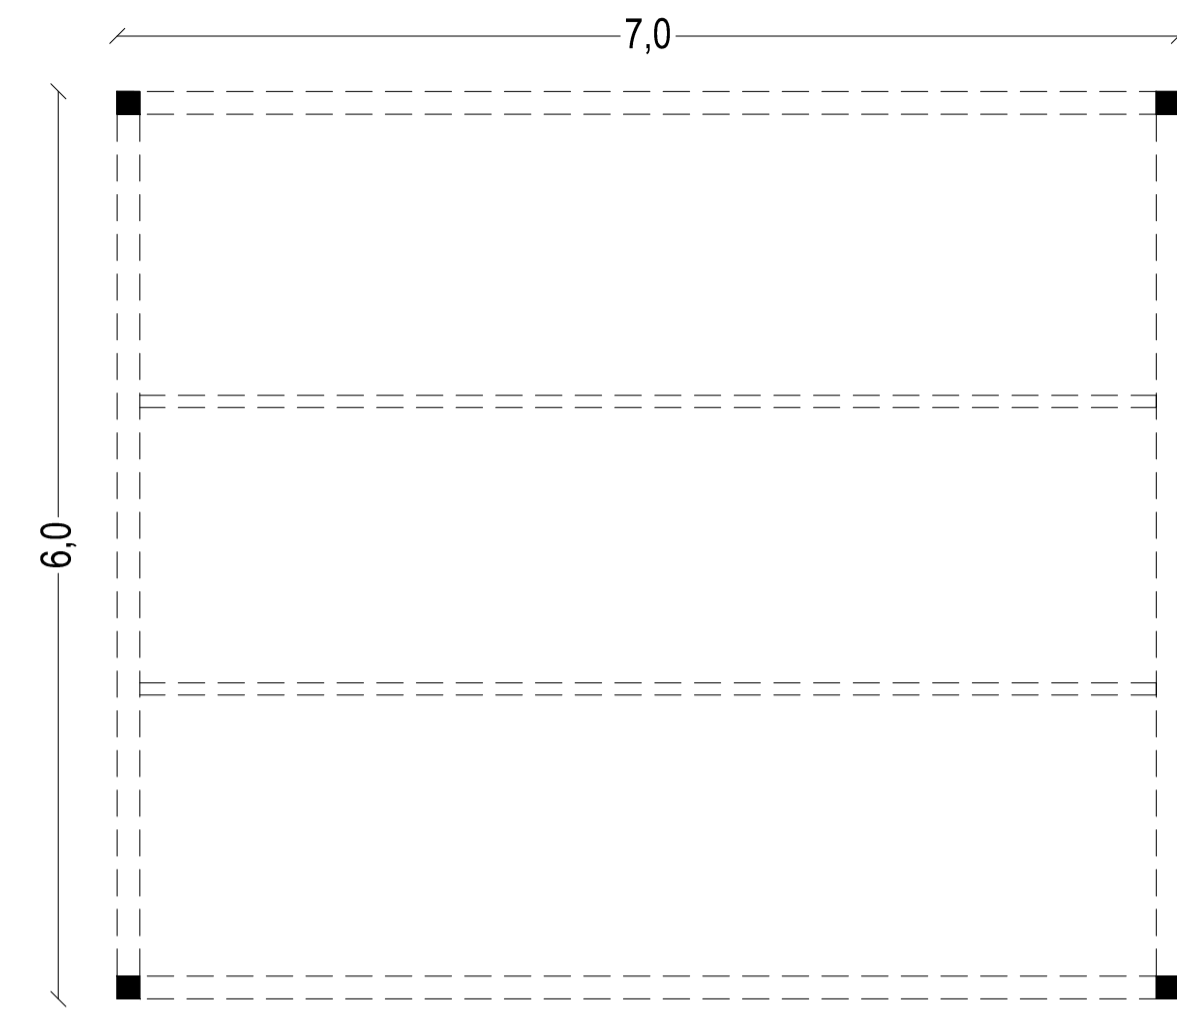

PIANTA COPERTURE 1:50

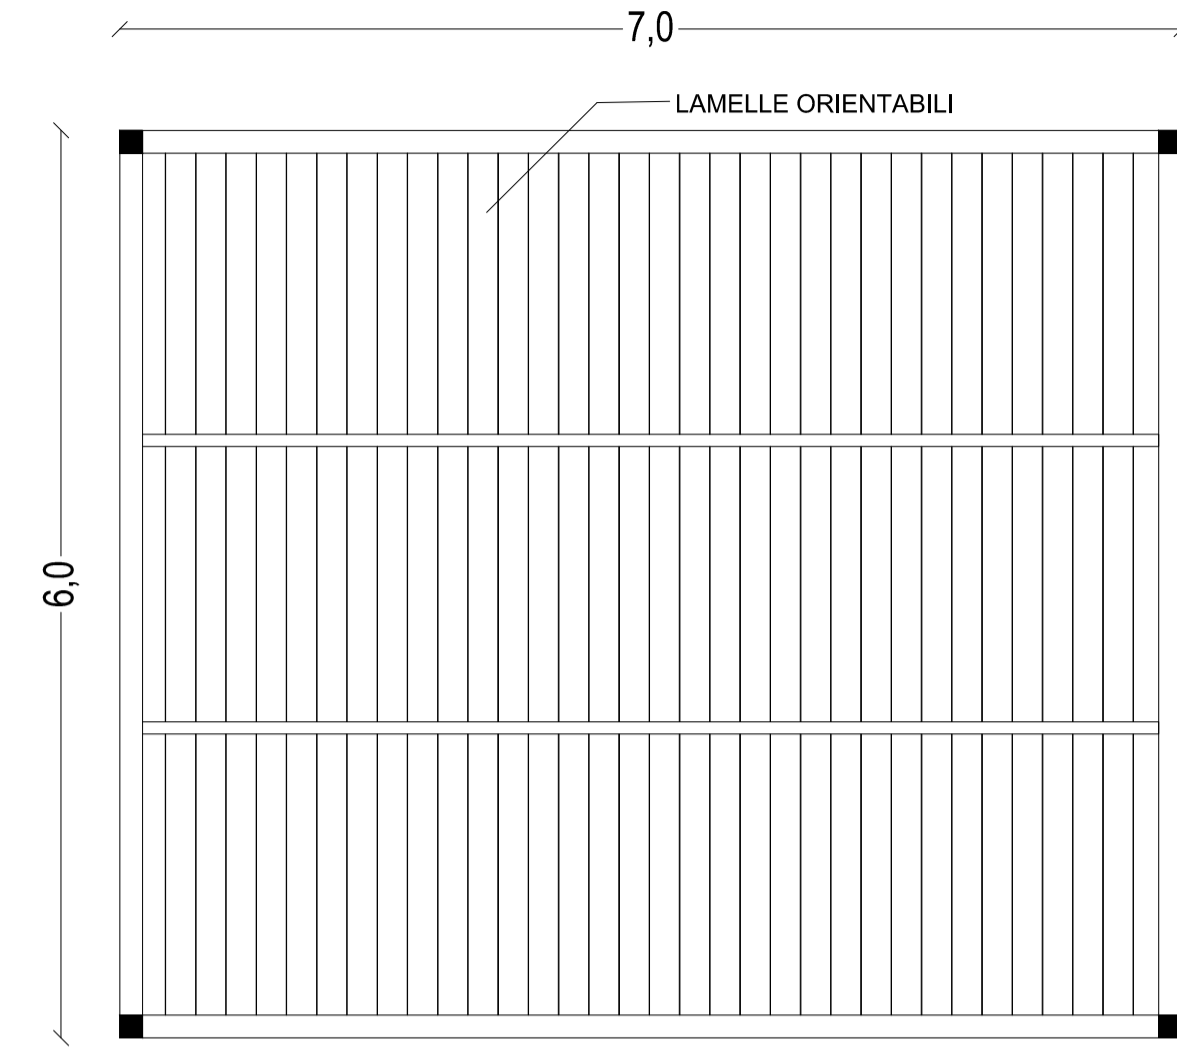

PROSPETTI 1:50

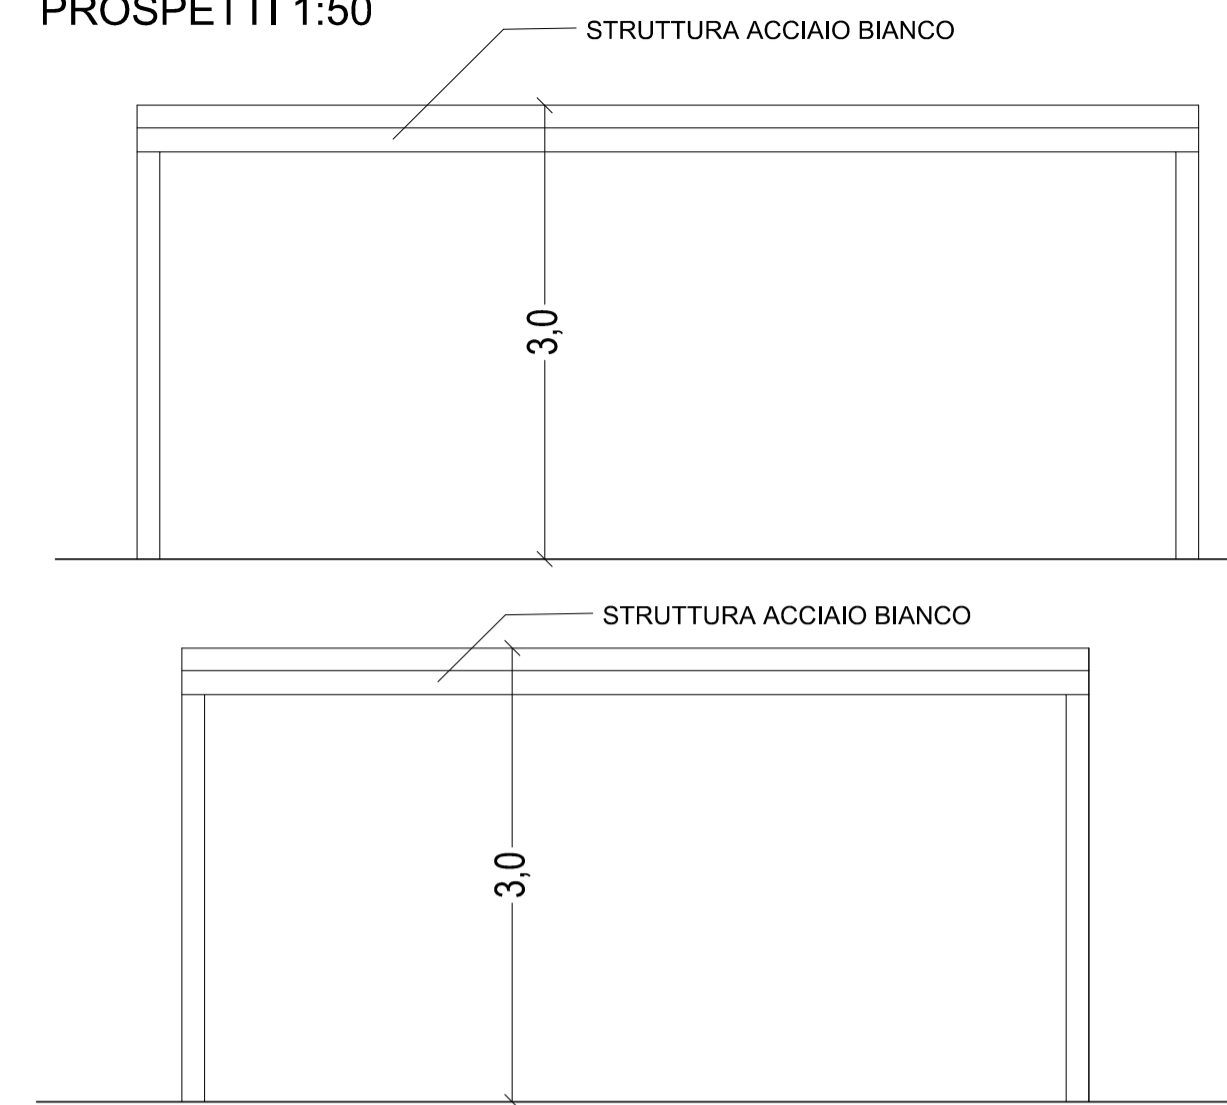

RENDER



PARTICOLARI

