



REGIONE PUGLIA



CITTA' di GALLIPOLI

PROVINCIA DI LECCE



PROGETTO DI
RIQUALIFICAZIONE
CON AMPLIAMENTO
DI PORTO GAIO
MARINA DI GALLIPOLI

PROGETTO DEFINITIVO

ISTANZA CONCESSIONE DEMANIALE MARITTIMA
(D.P.R. 509/97 e L.R. N.17/2015)

COMMITTENTE

Porto Gaio S.r.l.



TAVOLA

A16

SCALA
1 : 1 □

TITOLO

OPERE ARCHITETTONICHE
particolari pavimentazioni esterne

PROGETTISTI


OPERE PORTUALI, RETROPORTUALI E MARITTIME E STUDIO DI IMPATTO AMBIENTALE
ing. Mirarco Walter
ing. Cariddi Pierpaolo
d_progetti DONATI D'ELIA Associati

STUDIO IDRO-GEOLOGICO E GEOMORFOLOGICO
geol.Gianfreda Francesco


STUDIO ARCHEOLOGICO
dott. Cossa Angelo

PARTICOLARI PAVIMENTAZIONI SPAZI ESTERNI– scala 1:10

Particolare del pavimento "A"

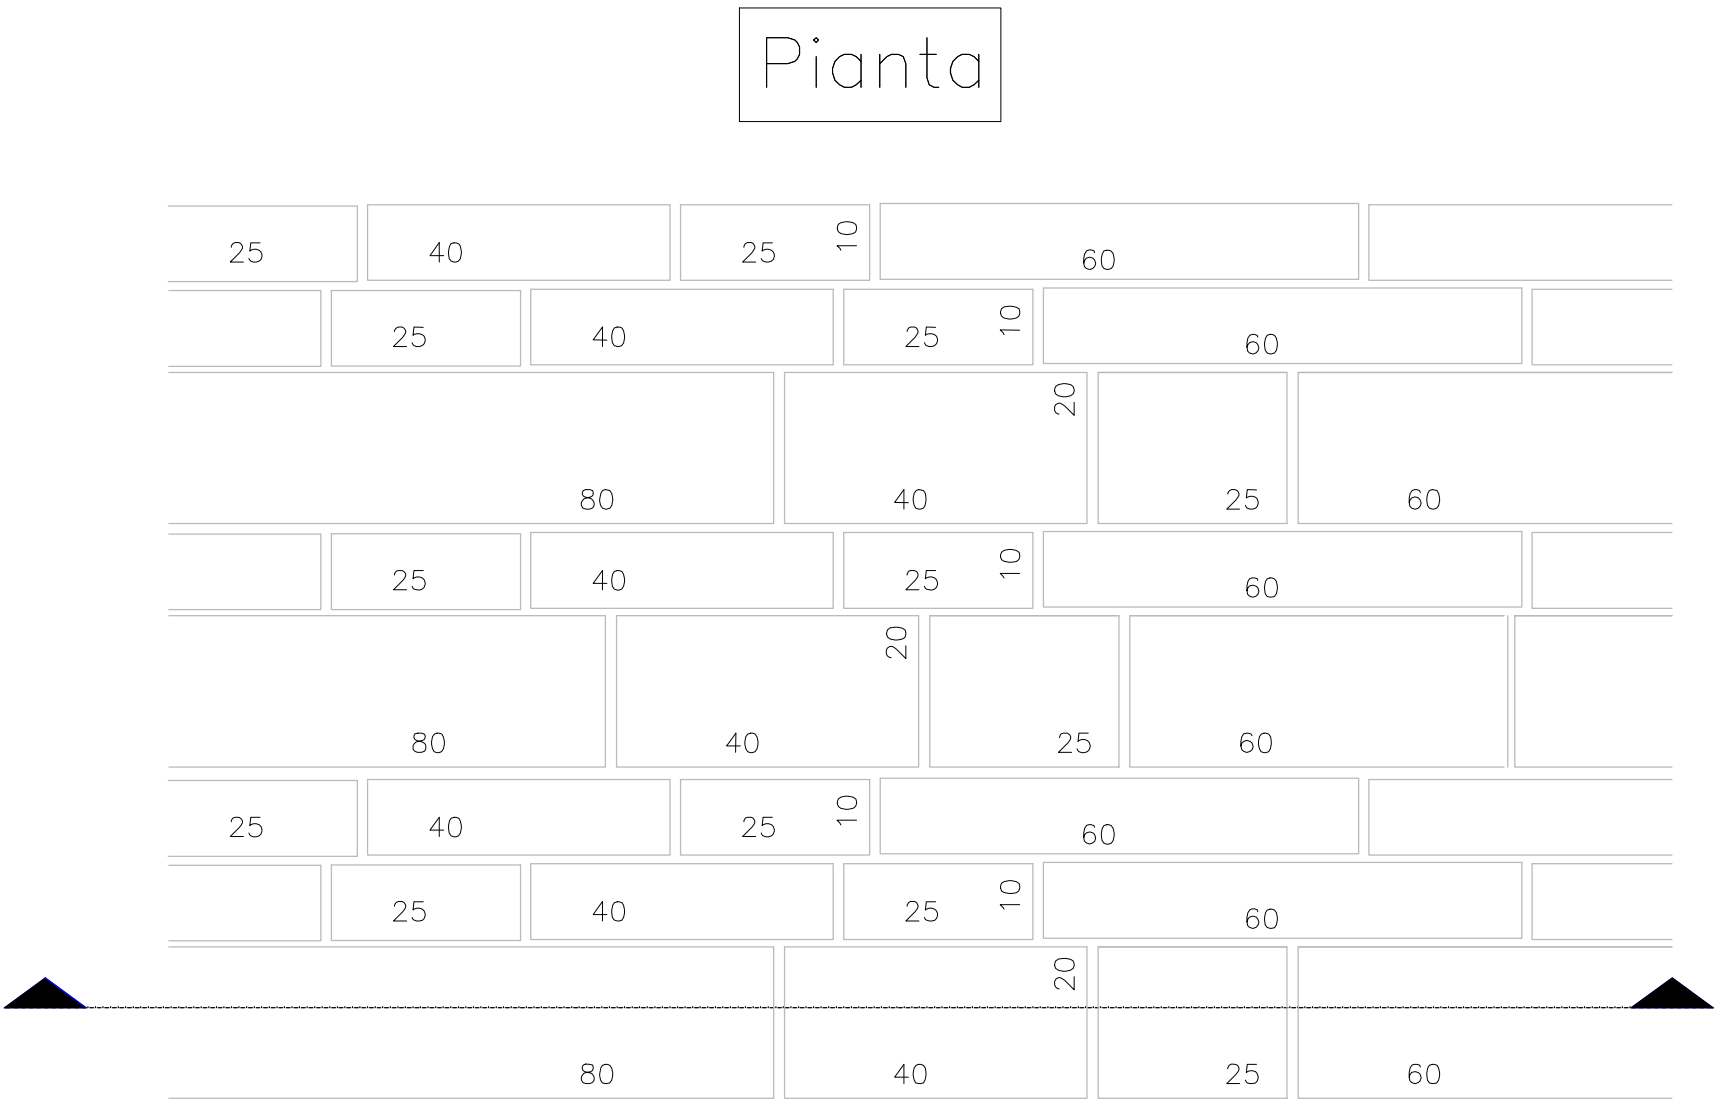

Particolare del pavimento "B"

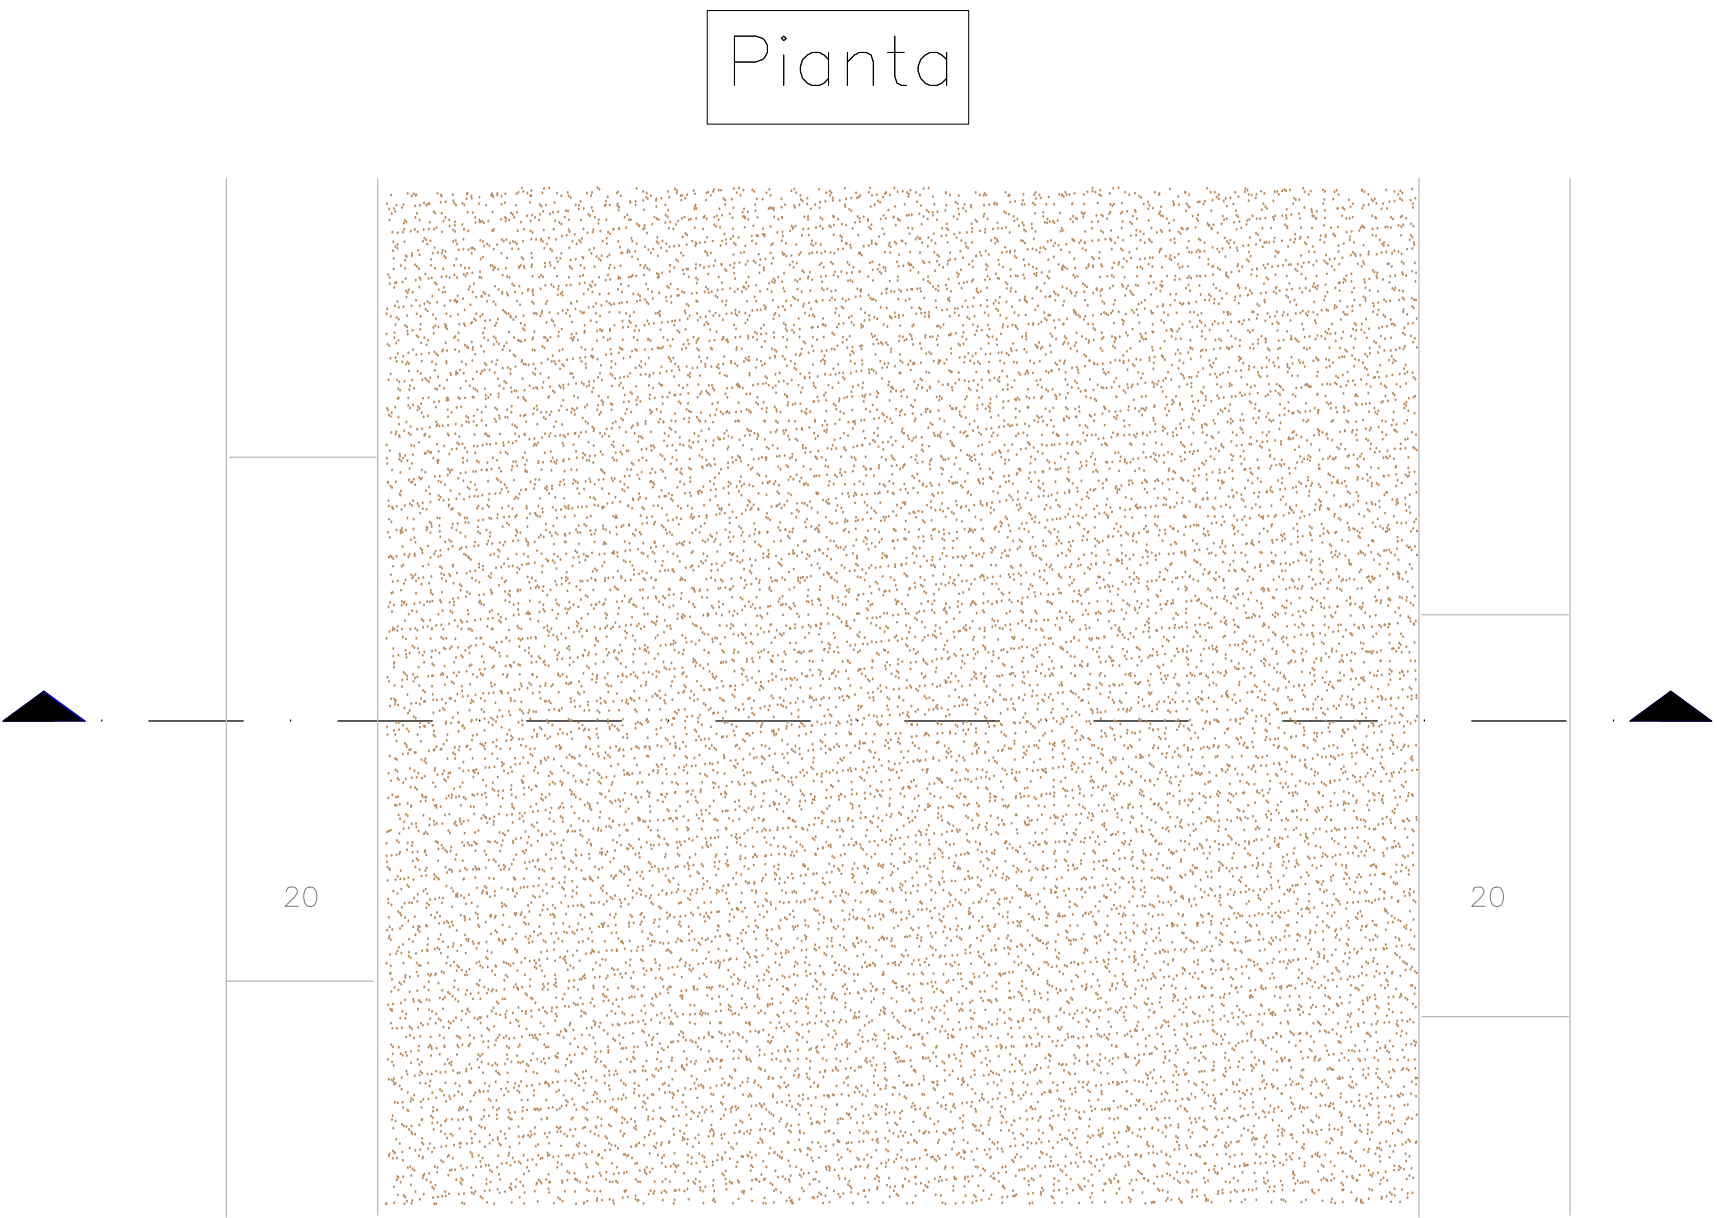

Sezione



Sezione

