





REGIONE PUGLIA



CITTA' di GALLIPOLI

PROVINCIA DI LECCE

PROGETTO DI
RIQUALIFICAZIONE
CON AMPLIAMENTO
DI PORTO GAIO

MARINA DI GALLIPOLI

PROGETTO DEFINITIVO

ISTANZA CONCESSIONE DEMANIALE MARITTIMA
10.P.R. 509/97 e L.R. N.17/2015

COMMITTENTE

Porto Gaio S.r.l.



TITOLO

TAVOLA

OM05

SCALA

1:100

OPERE MARITTIME

sezioni tipo opere foranee

PROGETTISTI

OPERE PORTUALI, RETROPORTUALI E MARITTIME E STUDIO DI IMPATTO AMBIENTALE

ing. Mirarco Walter

ing. Cariddi Pierpaolo

d_progetti DONATI DELIA Associati

STUDIO IDRO-GEOLÓGICO E GEOMORFOLOGICO

geol.Gianfreda Francesco

STUDIO ARCHEOLOGICO


dott. Cossa Angelo

COLLABORATORE


ing. Filieri Andrea

REV. 1


DIGA SOPRAFLUTTO - SEZIONE TRASVERSALE TIPO 1-1 1:100

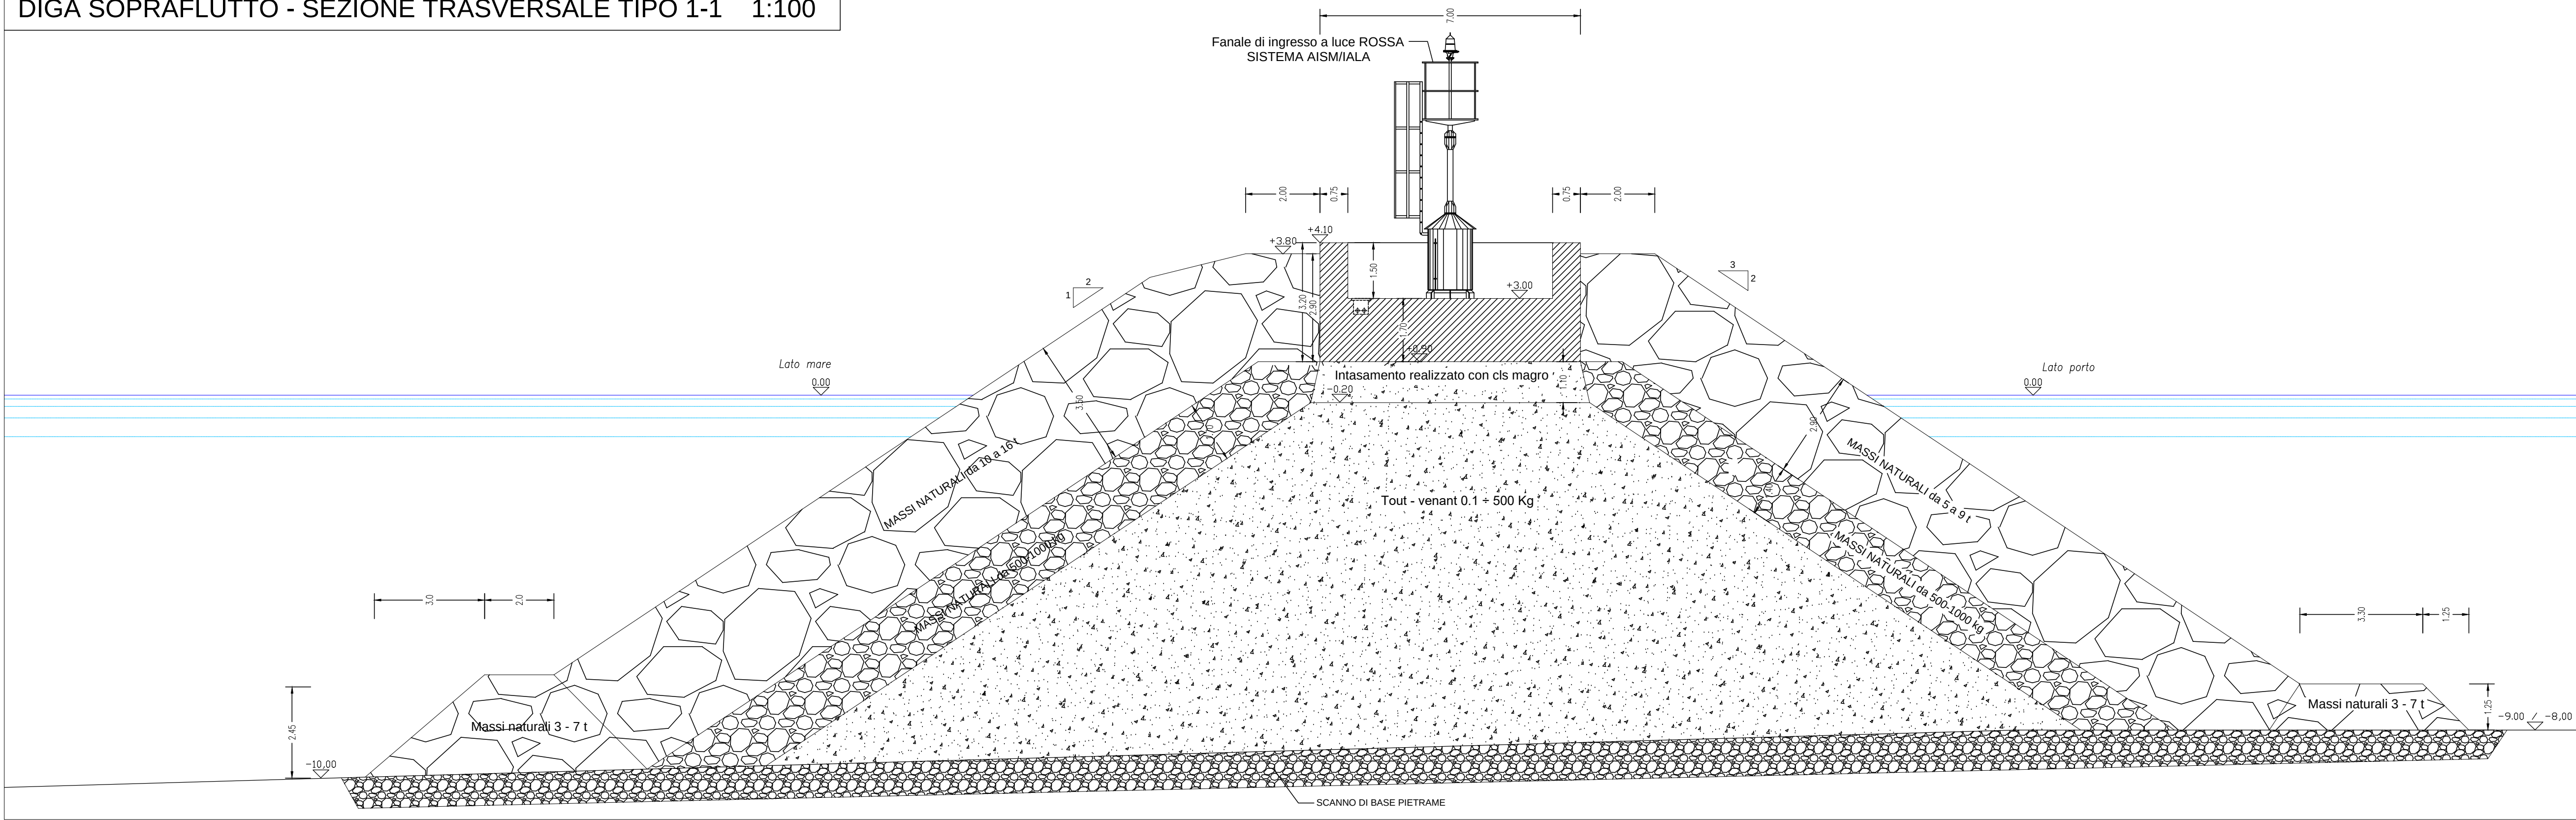


DIGA SOPRAFLUTTO - SEZIONE TRASVERSALE TIPO 2-2 1:100

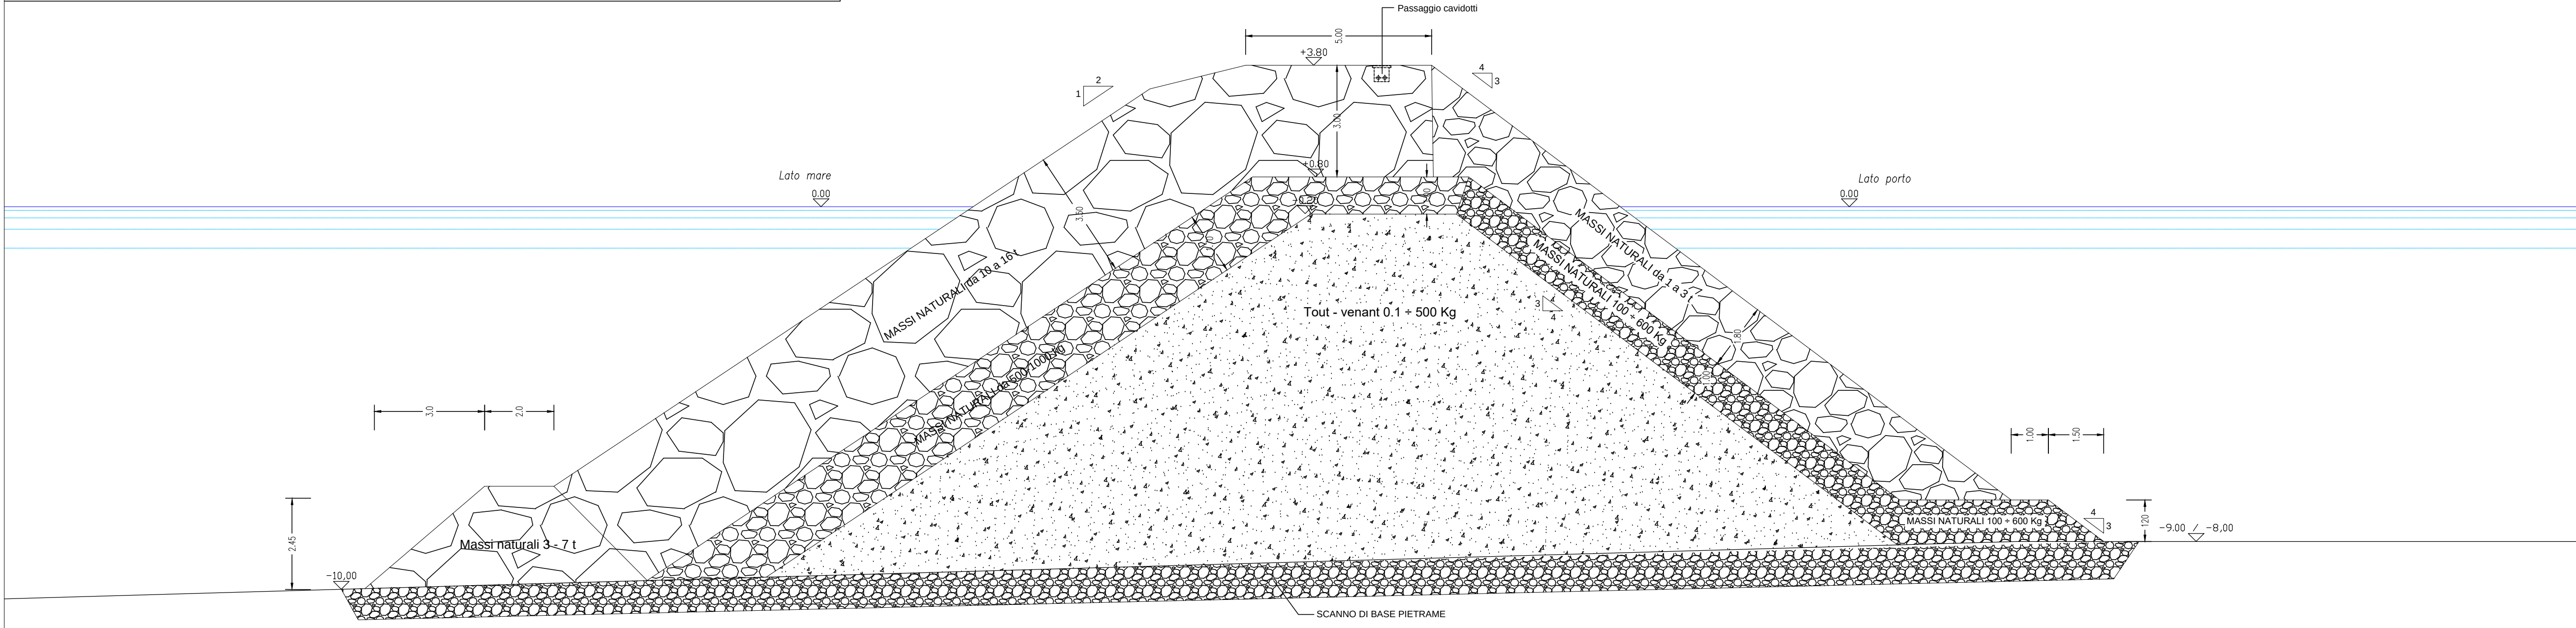


DIGA SOPRAFLUTTO - SEZIONE TRASVERSALE TIPO 3-3 1:100

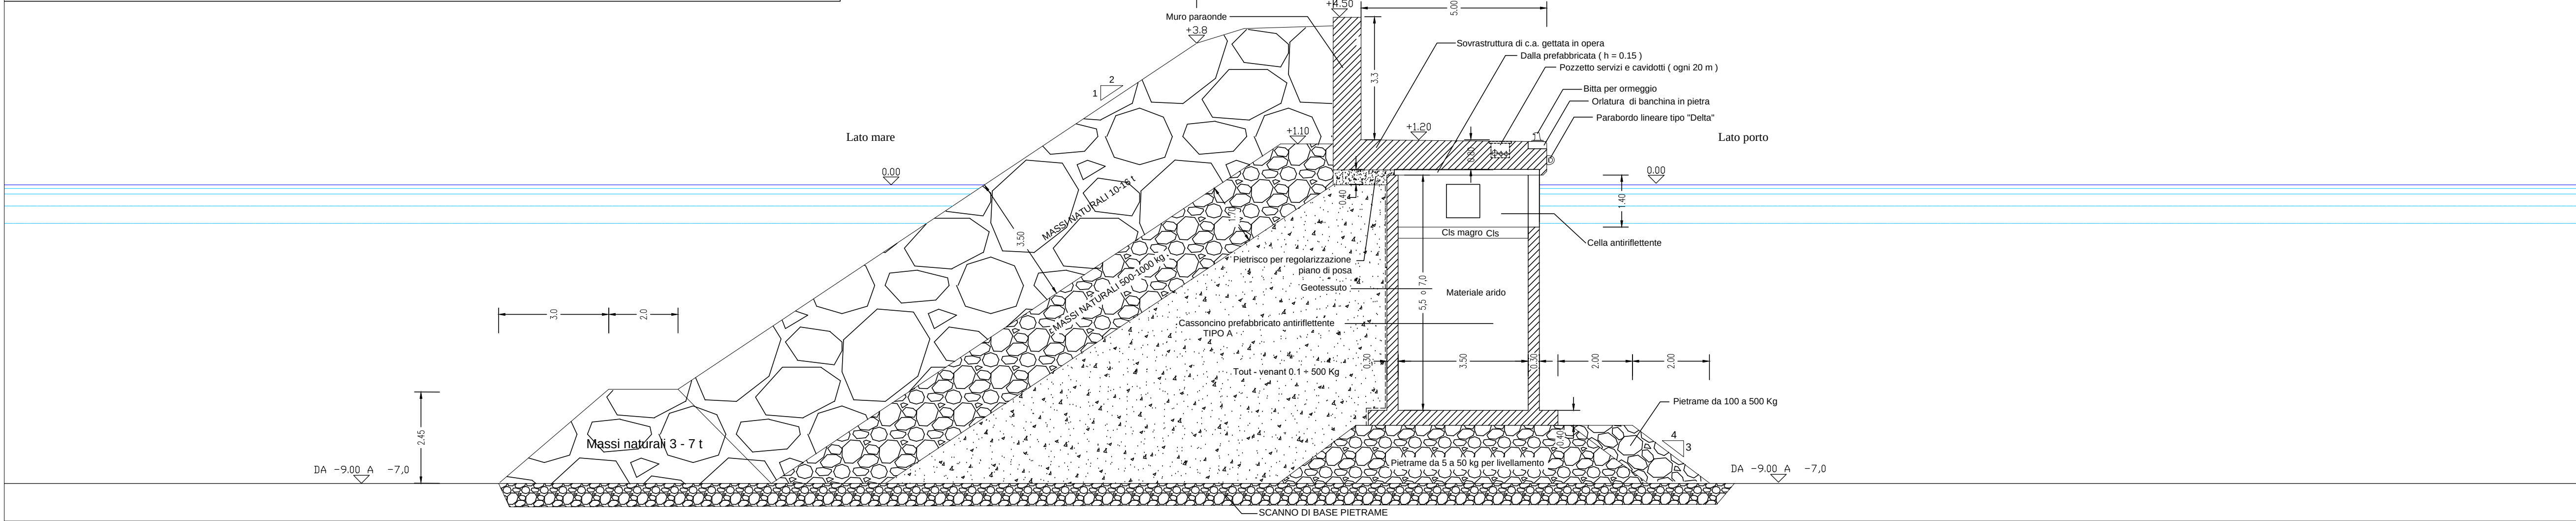

DIGA SOPRAFLUTTO - SEZIONE TRASVERSALE TIPO 4-4 1:100

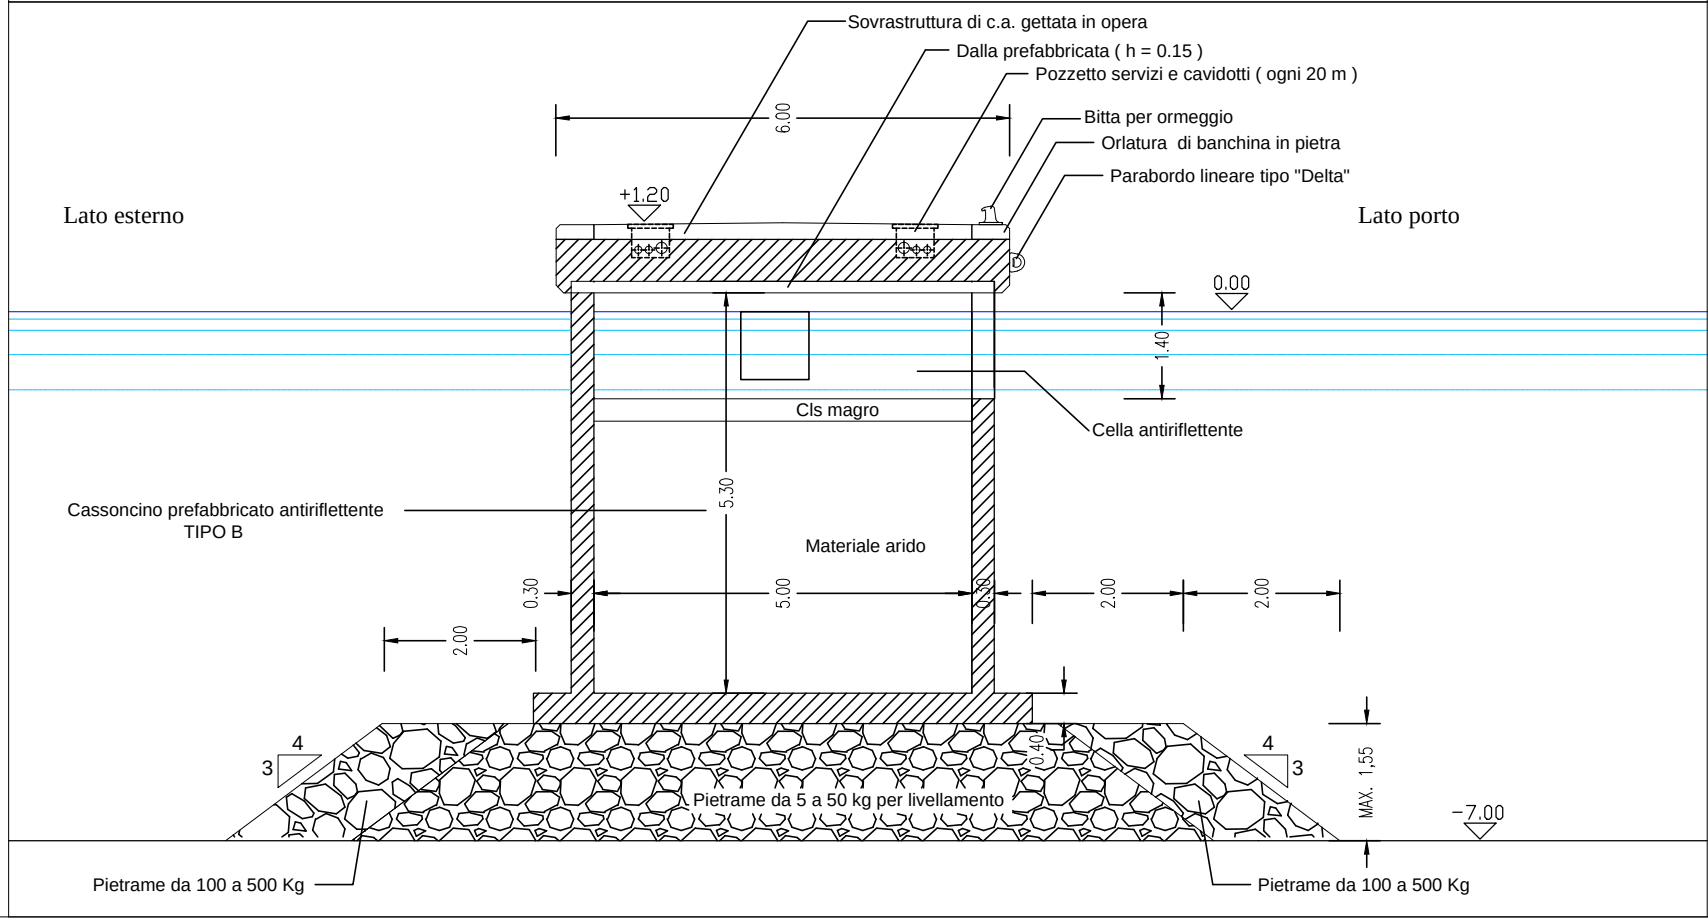

DIGA SOPRAFLUTTO - SEZIONE TRASVERSALE TIPO 5-5 1:100

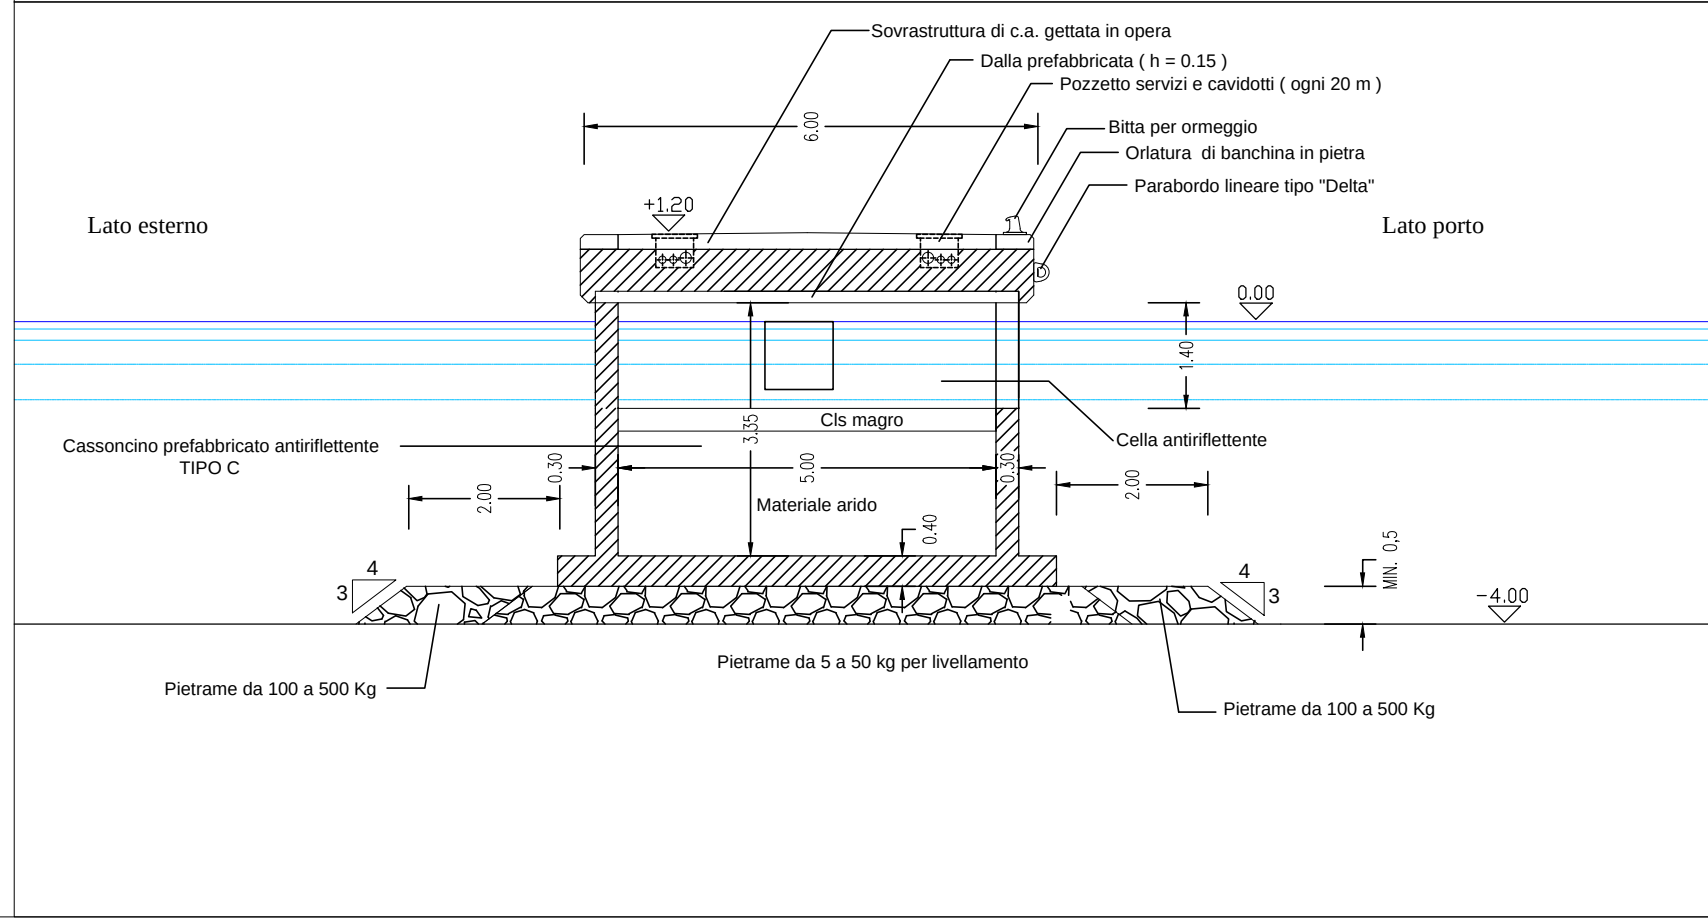

MOLO BUNKERAGGIO - SEZIONE TRASVERSALE TIPO 6-6 1:100

