




REGIONE PUGLIA

CITTA' di GALLIPOLI
 PROVINCIA DI LECCE

PROGETTO DI RIQUALIFICAZIONE CON AMPLIAMENTO DI PORTO GAIO
MARINA DI GALLIPOLI

PROGETTO DEFINITIVO

ISTANZA CONCESSIONE DEMANIALE MARITTIMA (D.P.R. 509/97 E L.R. N.17/2015)

COMMITTENTE

Porto Gaio S.r.l.



TAVOLA
TITOLO

OM06

SCALA
1:100

OPERE MARITTIME
particolari cassoncini

OPERE PORTUALI, RETROPORTUALI E MARITTIME E STUDIO DI IMPATTO AMBIENTALE
ing. Mirarco Walter
ing. Cariddi Pierpaolo
d_progetti DONATI D'ELIA Associati


PROGETTISTI

STUDIO IDRO-GEOLOGICO E GEOMORFOLOGICO
geol. Gianfreda Francesco


STUDIO ARCHEOLOGICO
dott. Cossa Angelo

COLLABORATORE
ing. Filieri Andrea

CASSONCINO PREFABBRICATO TIPO A - SEZIONE TRASVERSALE TIPO 3-3 1:100

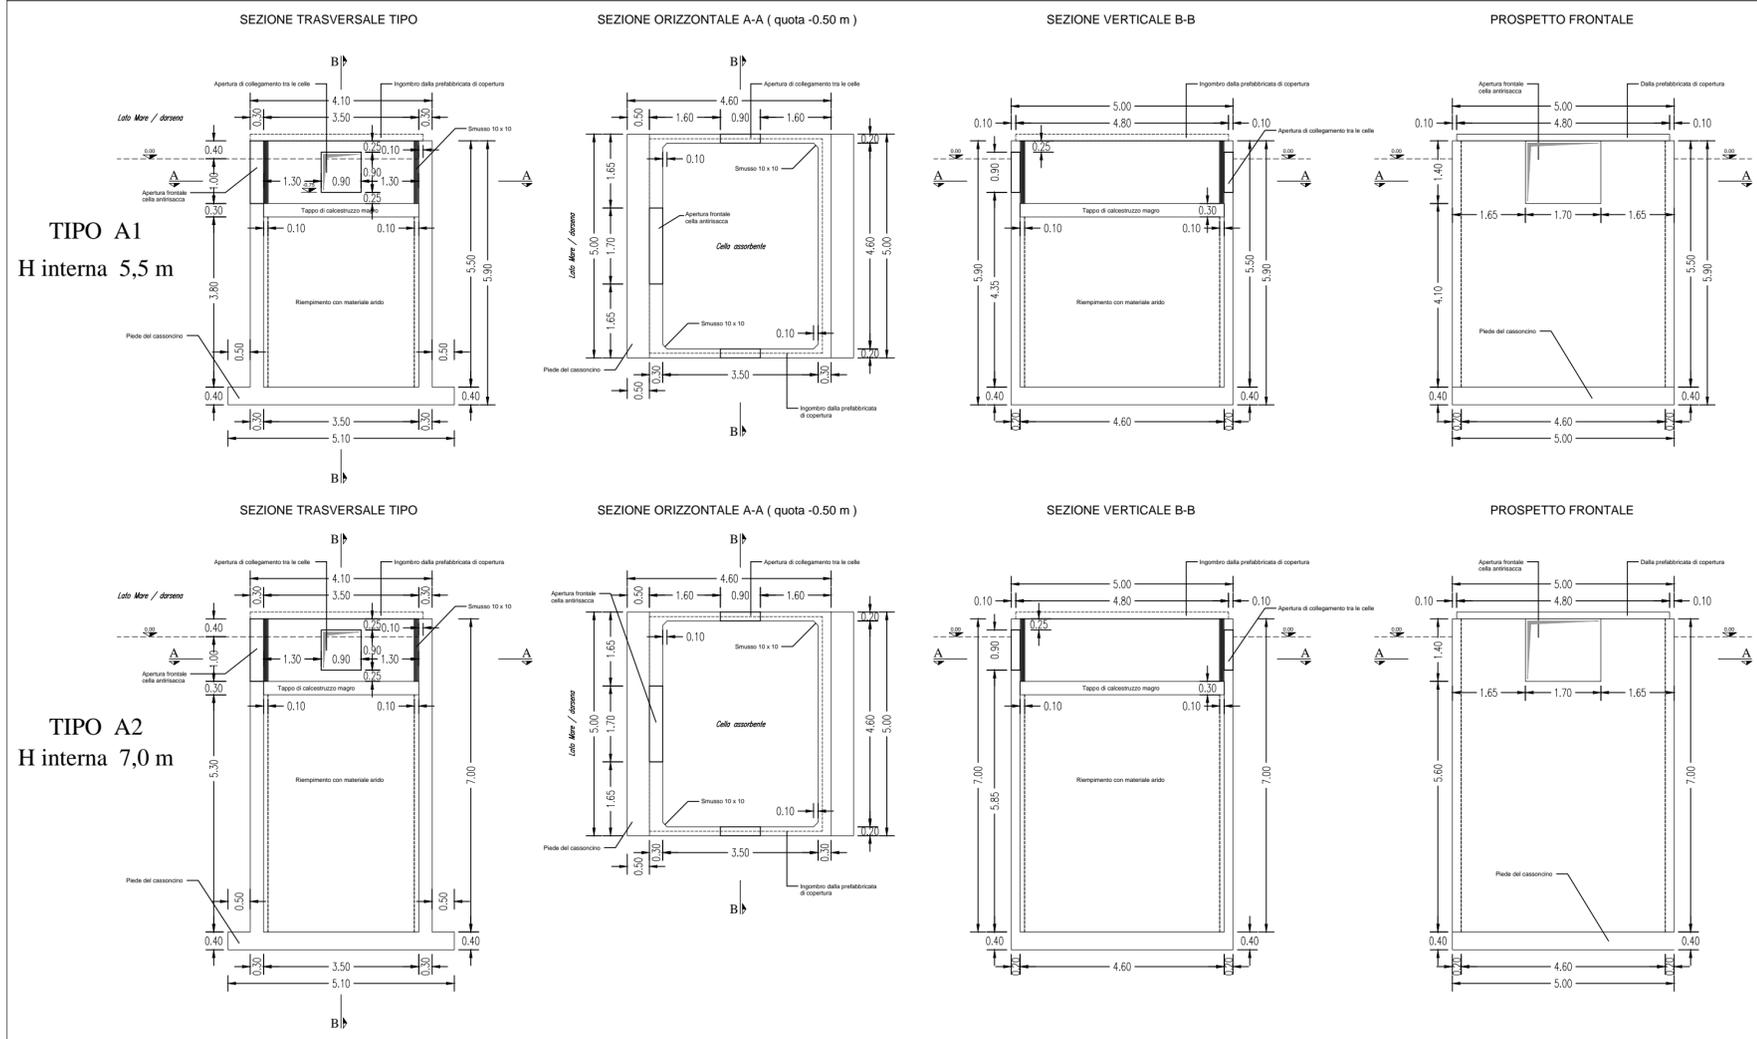

CASSONCINO PREFABBRICATO TIPO B - SEZIONE TRASVERSALE TIPO 4-4 1:100

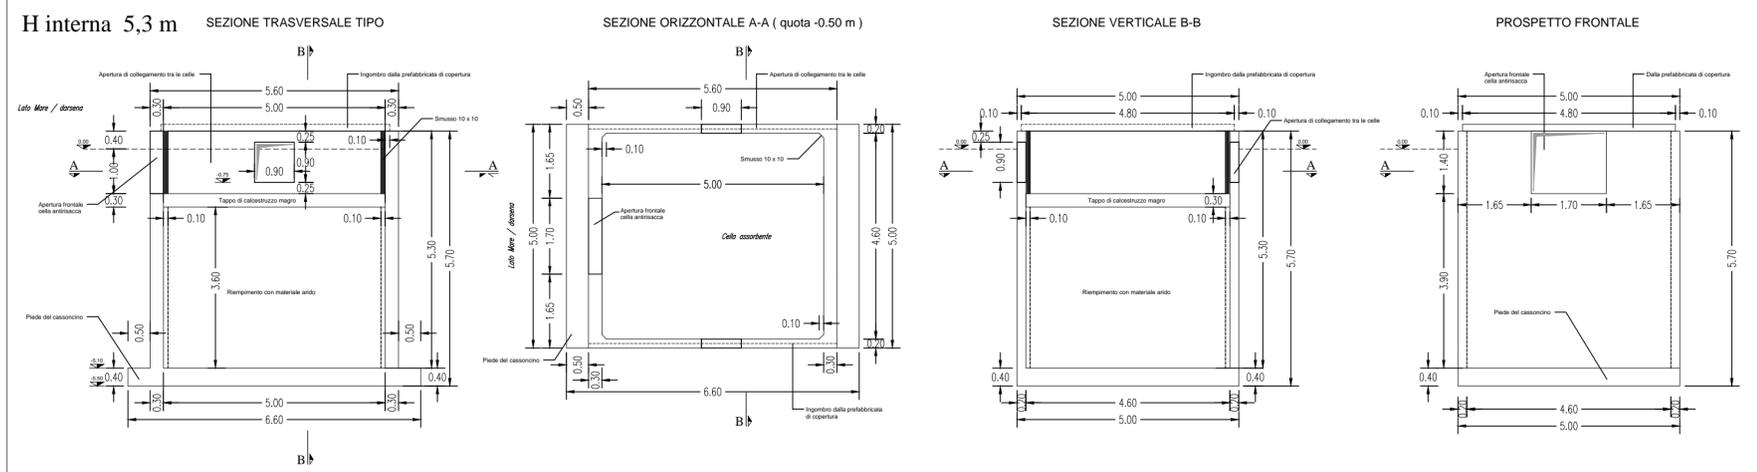

CASSONCINO PREFABBRICATO TIPO C - SEZIONE TRASVERSALE TIPO 5-5 E 6-6 1:100

