



# PROGETTO DI RIQUALIFICAZIONE CON AMPLIAMENTO DI PORTO GAIO MARINA DI GALLIPOLI

## PROGETTO DEFINITIVO

ISTANZA CONCESSIONE DEMANIALE MARITTIMA (D.P.R. 509/97 E L.R. N.17/2015)

COMMITTENTE

Porto Gaio S.r.l.



TAVOLA

# OM08

SCALA  
FUORI SCALA

TITOLO

OPERE MARITTIME  
particolare sistema di ormeggio

PROGETTISTI

OPERE PORTUALI, RETROPORTUALI E MARITTIME E STUDIO DI IMPATTO AMBIENTALE  
ing. Mirarco Walter  
ing. Cariddi Pierpaolo  
d\_progetti DONATI D'ELIA Associati


STUDIO IDRO-GEOLOGICO E GEOMORFOLOGICO  
geol. Gianfreda Francesco

STUDIO ARCHEOLOGICO  
dott. Cossa Angelo


COLLABORATORE  
ing. Filieri Andrea



### SEZIONE SCHEMATICA ORMEGGIO

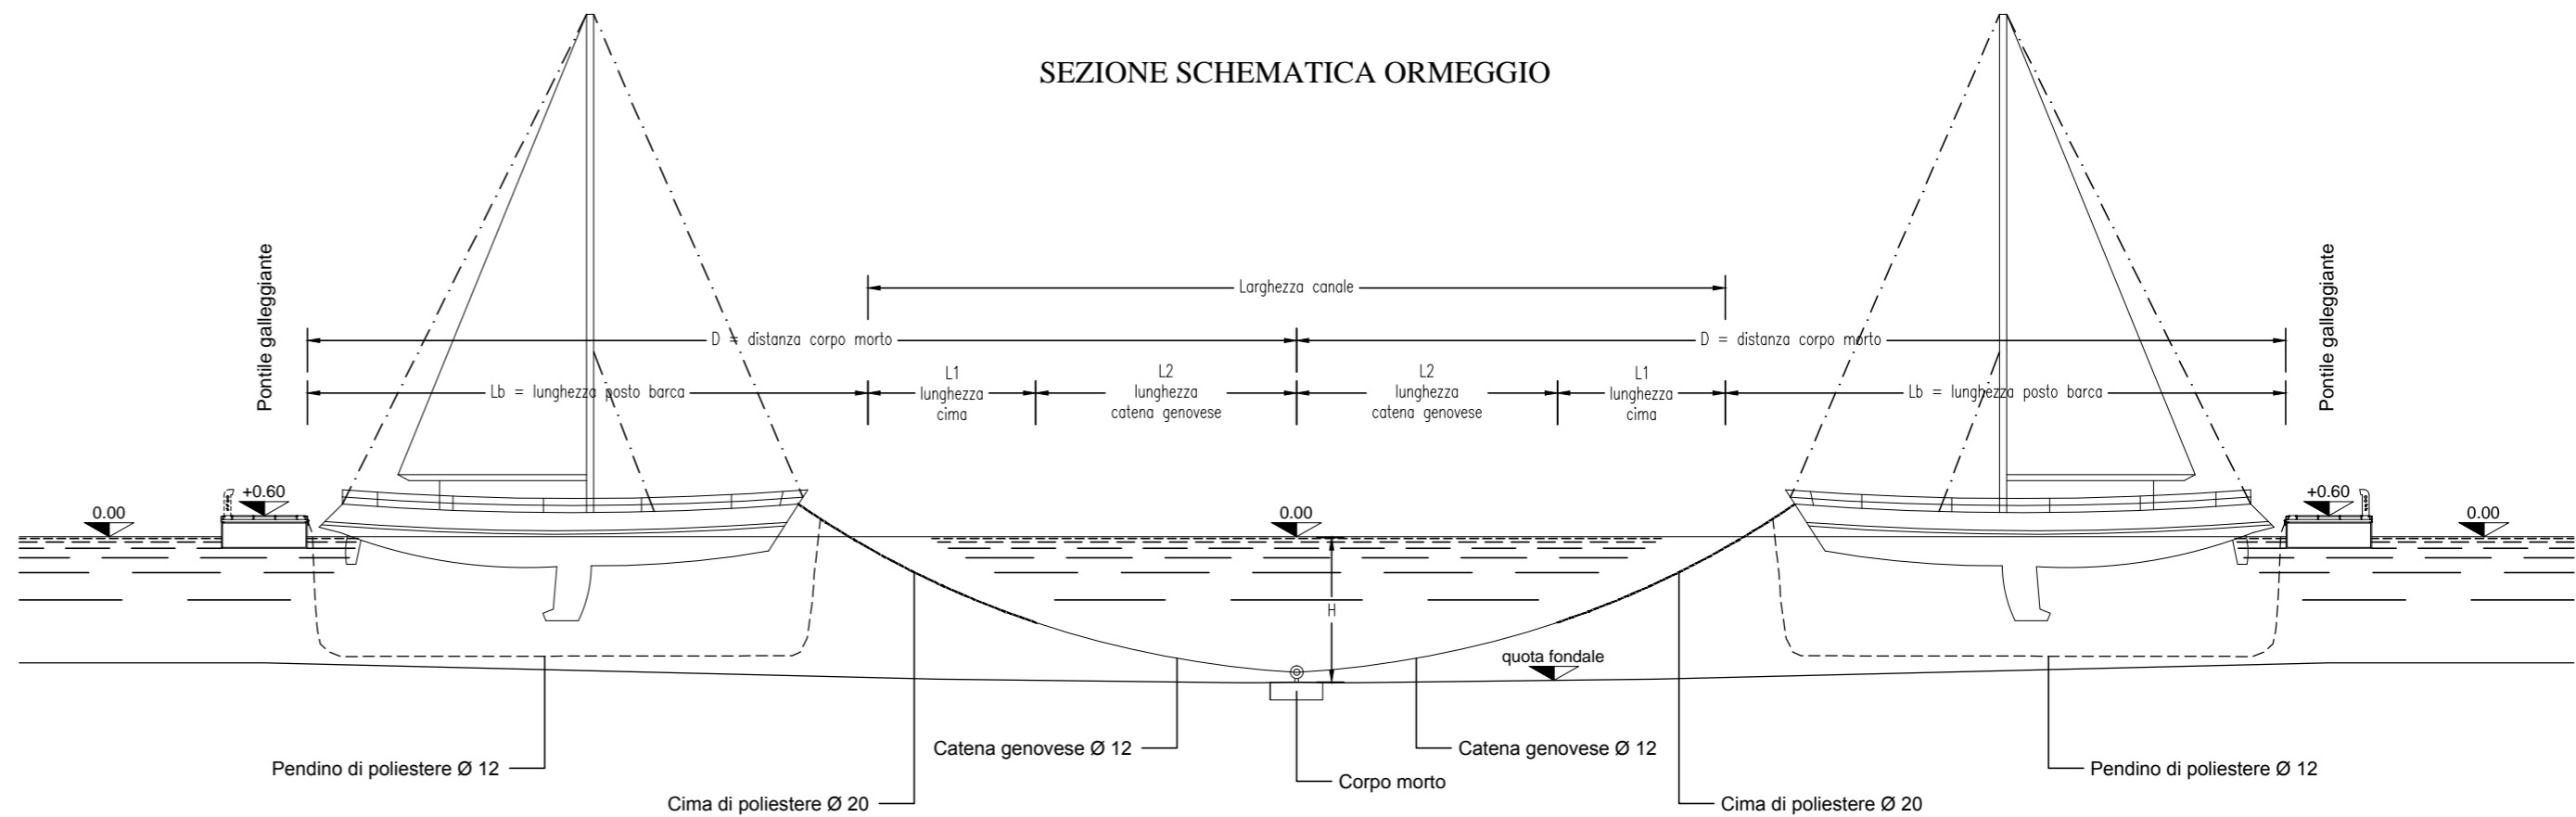

### PIANTA SCHEMATICA ORMEGGIO

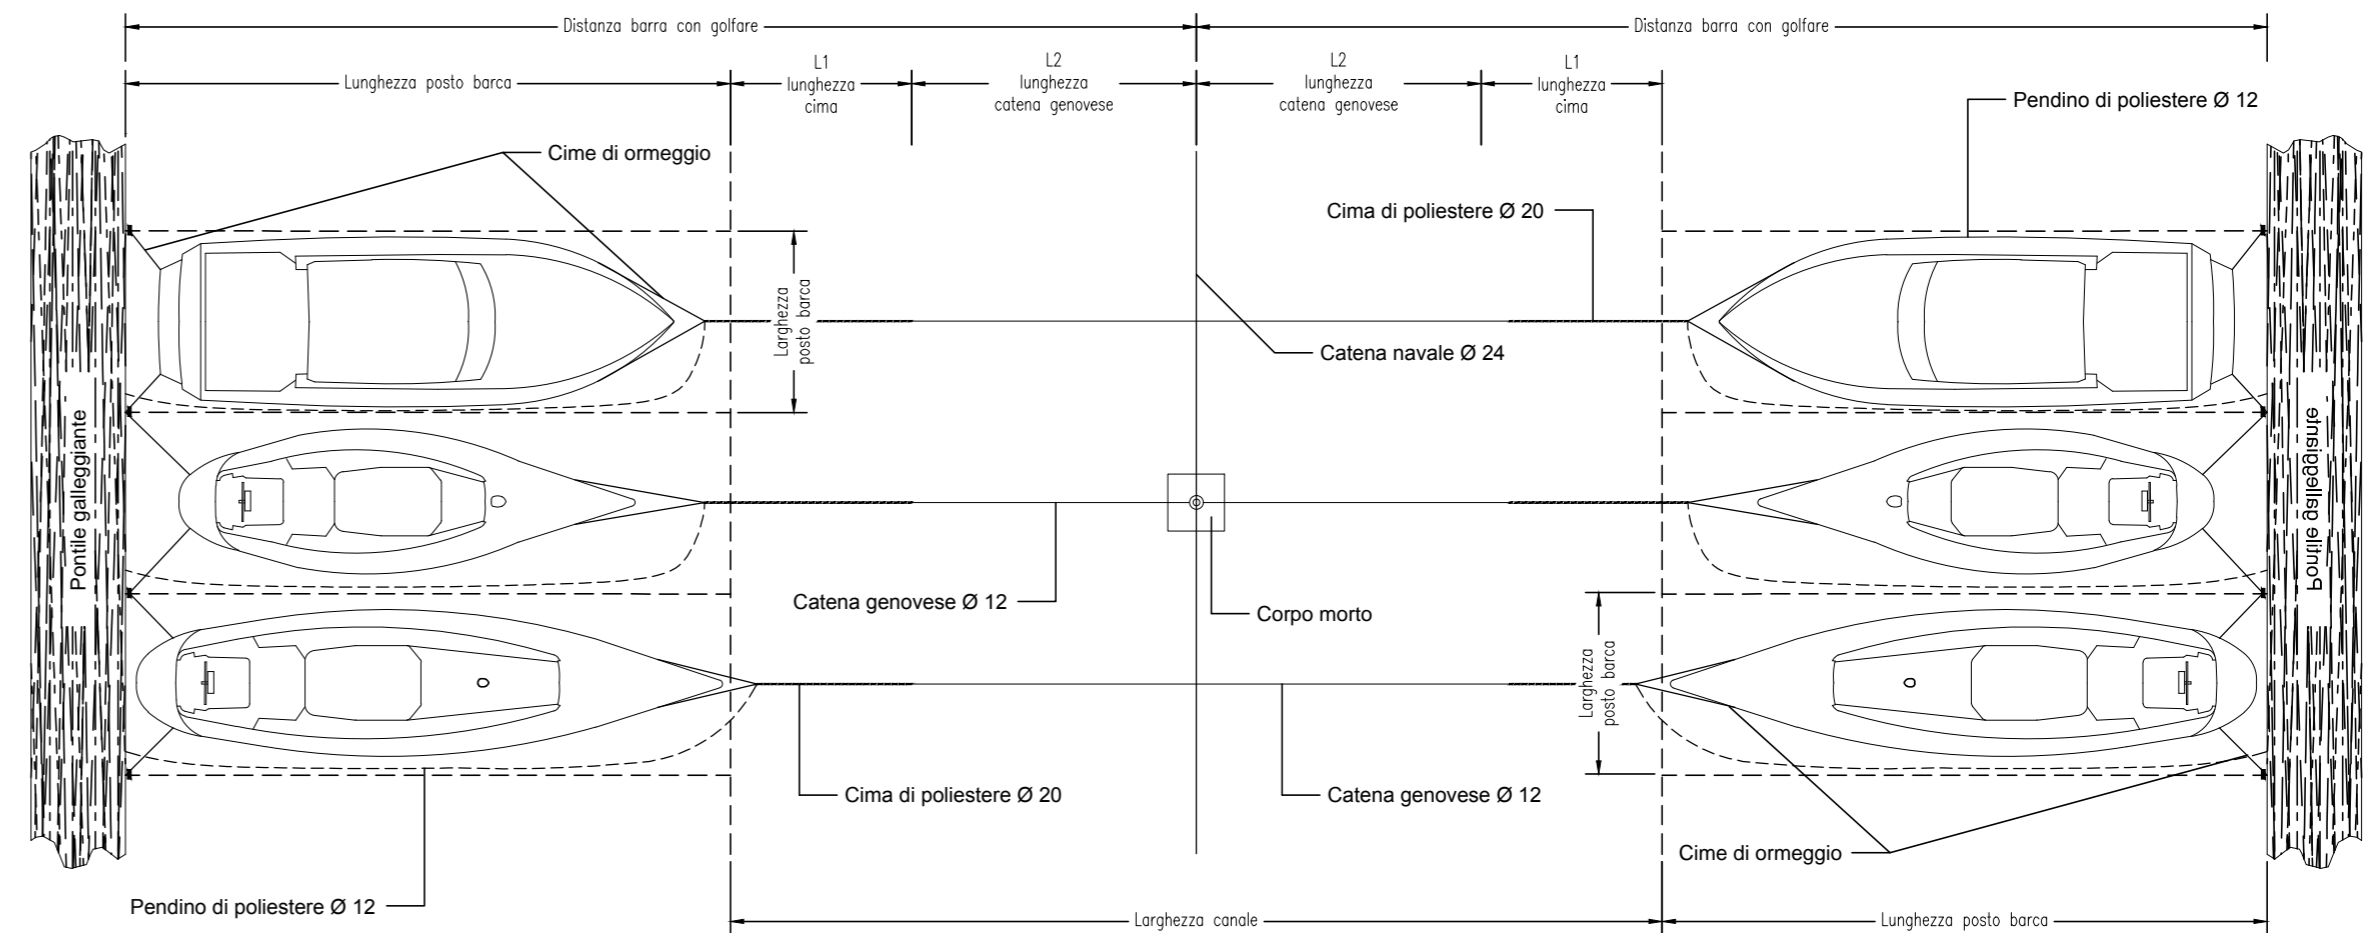

TUTTI I CORPI MORTI SONO DI CALCESTRUZZO ( $R_{ck} > 250 \text{ Kg/cm}^2$ ), FORNITI DI ANELLO ( $\text{Ø}30$ ) E SONO POSIZIONATI AL CENTRO DEL CANALE NAVIGABILE A DISTANZA UNO DALL' ALTRO DI CIRCA 12.5 m, E RISULTANO COLLEGATI CON UNA CATENA NAVALE ZINCATA A FUOCO AVENTE DIAMETRO  $\text{Ø}24$ .