

REGIONE PUGLIA
CITTA' di GALLIPOLI
PROVINCIA DI LECCE

PROGETTO DI RIQUALIFICAZIONE CON AMPLIAMENTO DI PORTO GAIO
MARINA DI GALLIPOLI

PROGETTO DEFINITIVO
ISTANZA CONFESSIONALE DEMARCALE MARITTIMA
(D.M. 504/97 e L.R. N.19/2015)

COMITENTE
Porto Gaio S.r.l.


TITOLO FAVOLA
OM10
OPERE MARITTIME
particolari ponti galleggianti (TIPO B)

SCALE
1:20


PROGETTISTI
ING. MERCO VIGORITO
ING. CARLO PIERPAOLO
C. PROGETTI COOPERATI ETELIA ASSOCIATI

ING. FRANCESCO GARIBOLDI
ING. CARLO ANTONIO
ING. FILIPPO ANDREA

VISTA LATERALE 1:20

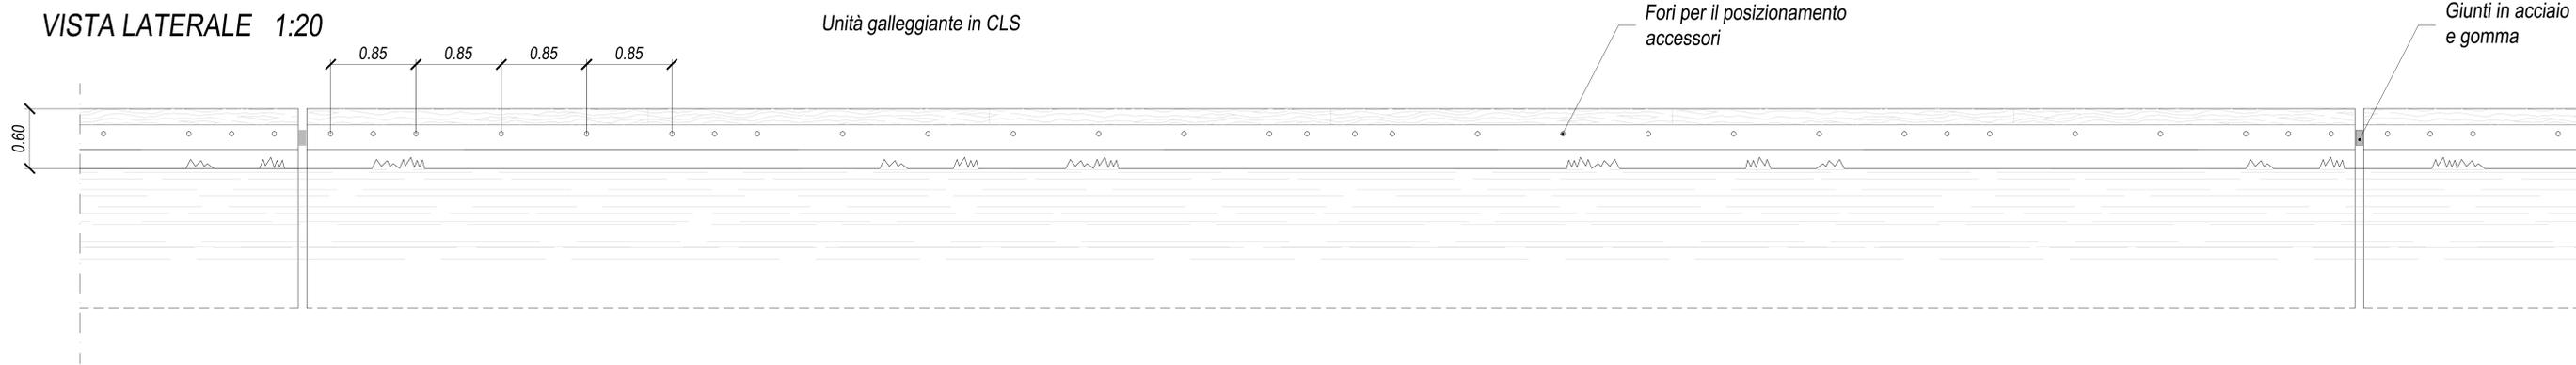

PIANTA 1:20

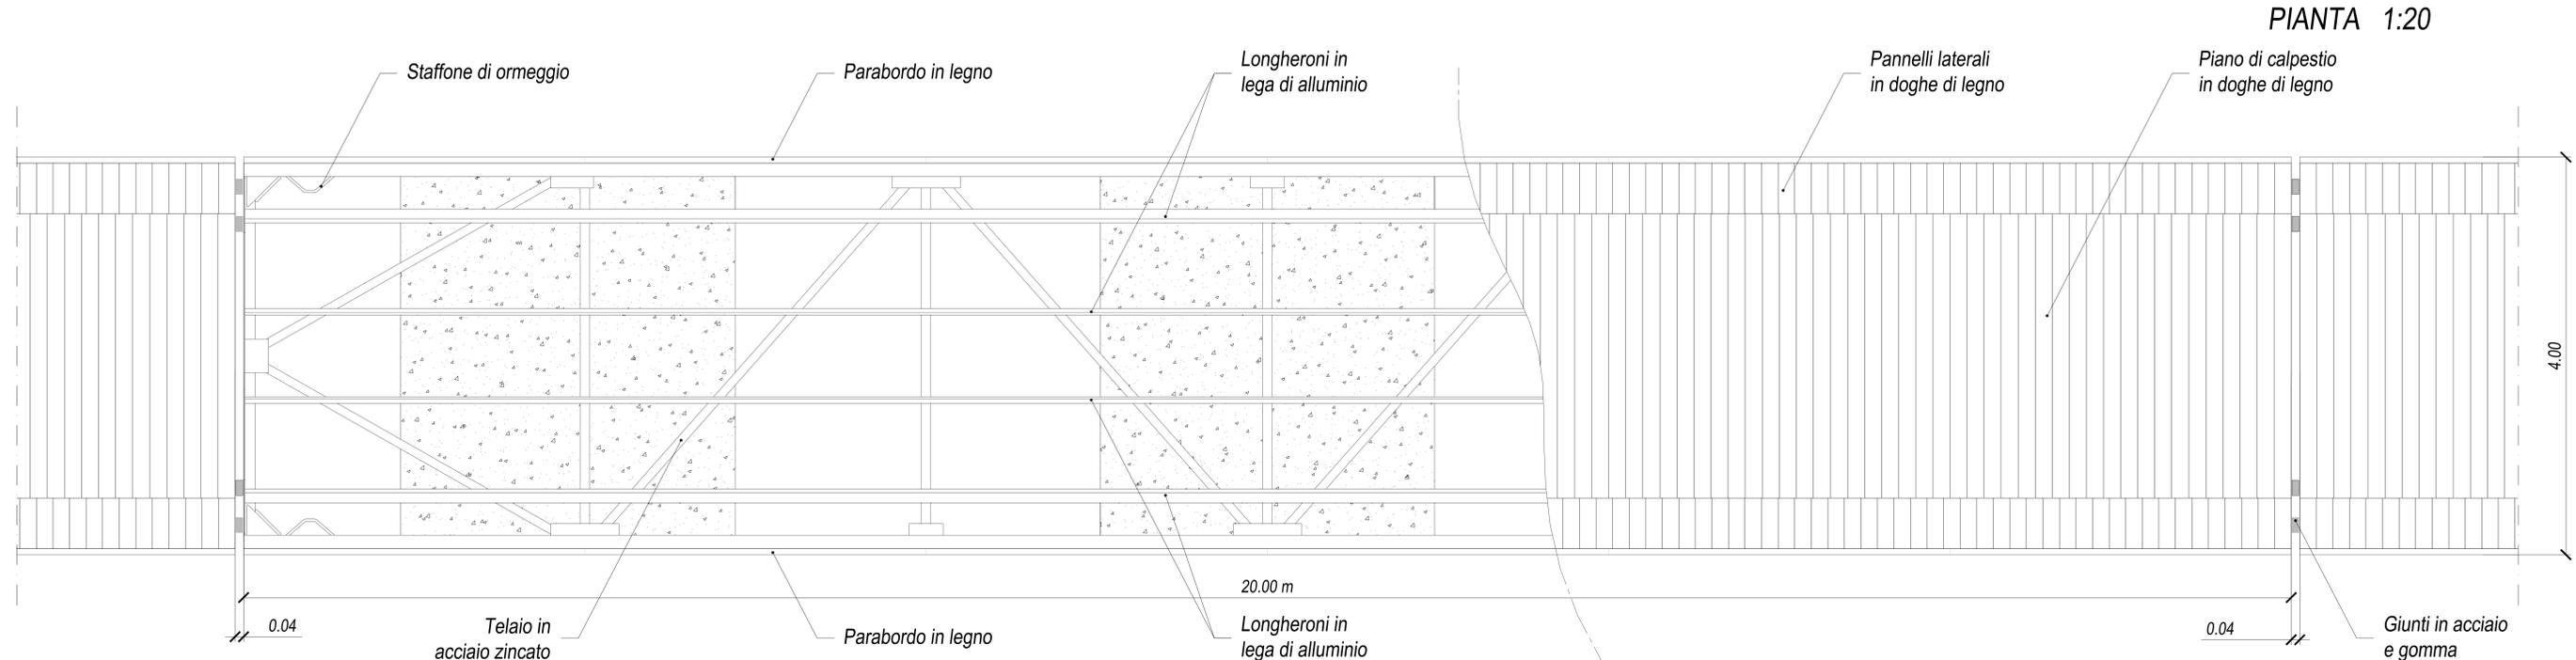

SEZIONE TRASVERSALE 1:10

