



REGIONE PUGLIA



CITTA' di GALLIPOLI
PROVINCIA DI LECCE



PROGETTO DI RIQUALIFICAZIONE CON AMPLIAMENTO DI PORTO GAIO MARINA DI GALLIPOLI

PROGETTO DEFINITIVO

ISTANZA CONCESSIONE DEMANIALE MARITTIMA
(D.P.R. 509/97 E L.R. N.17/2015)

COMMITTENTE

Porto Gaio S.r.l.



TAVOLA

OM11

SCALA
1:20

TITOLO

OPERE MARITTIME
particolari ancoraggi pontili galleggianti (TIPO A e B)

PROGETTISTI


OPERE PORTUALI, RETROPORTRUALI E MARITTIME E STUDIO DI IMPATTO AMBIENTALE
ing. Mirarco Walter
ing. Cariddi Pierpaolo
d_progetti DONATI D'ELIA Associati

STUDIO IDRO-GEOLOGICO E GEOMORFOLOGICO
geol. Gianfreda Francesco

STUDIO ARCHEOLOGICO
dott. Cossa Angelo

COLLABORATORE
ing. Filieri Andrea

PIANTA 1:20

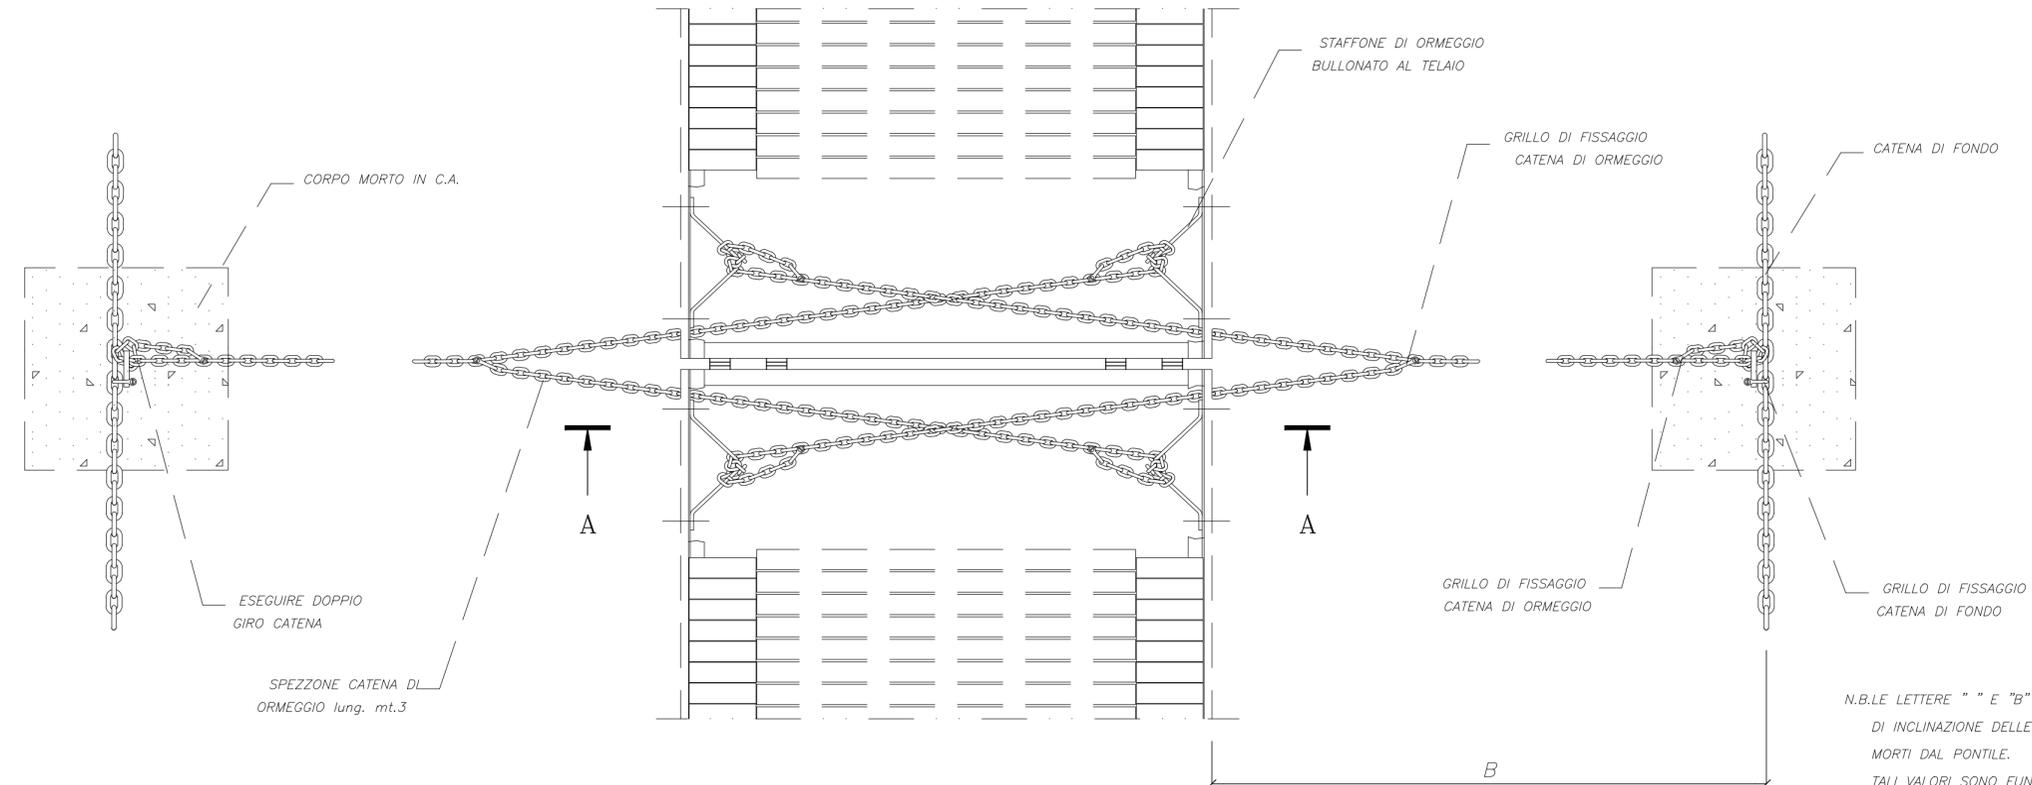

N.B.LE LETTERE "A" E "B" INDICANO RISPETTIVAMENTE L'ANGOLO DI INCLINAZIONE DELLE CATENE E LA DISTANZA DEI CORPI MORTI DAL PONTILE. TALI VALORI SONO FUNZIONE DELLE CONDIZIONI AMBIENTALI DI ESERCIZIO.

SEZIONE A-A 1:20

