


--- LINEA DEMANIALE CATASTALE

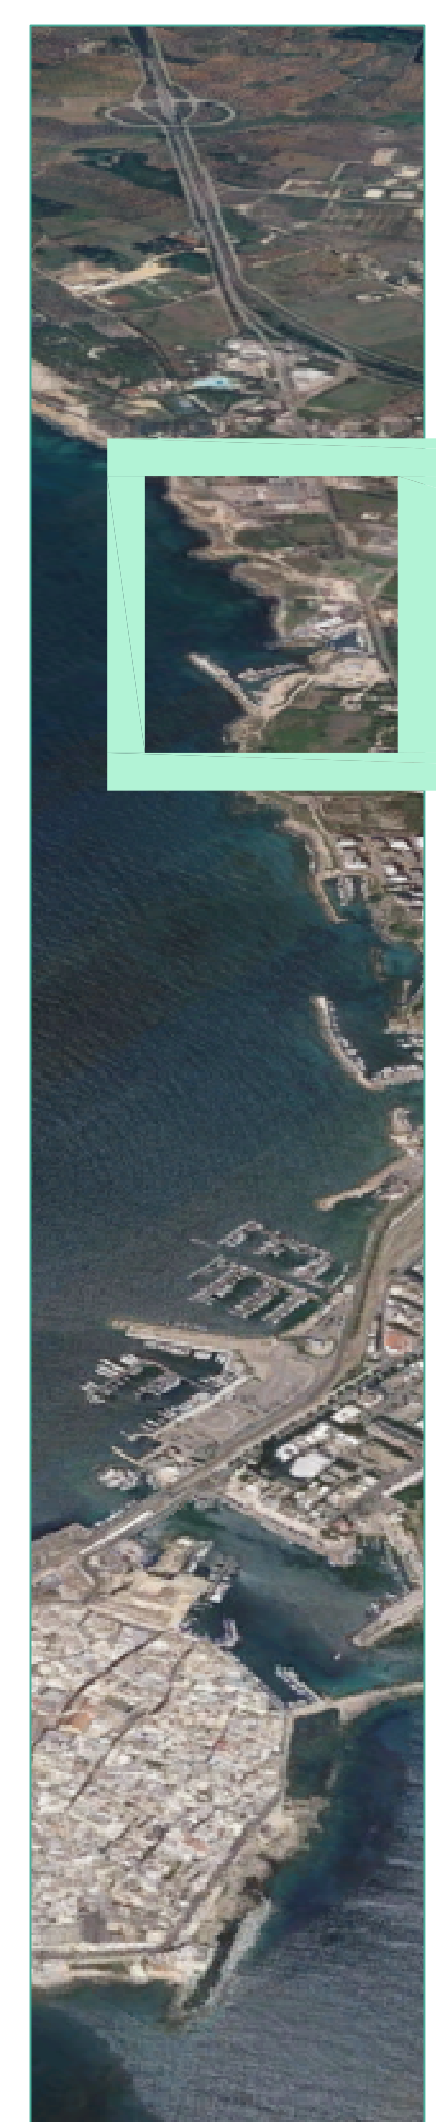

REGIONE PUGLIA  
CITTA' di GALLIPOLI  
PROVINCIA DI LECCE

**PROGETTO DI RIQUALIFICAZIONE CON AMPLIAMENTO DI PORTO GAIO**  
MARINA DI GALLIPOLI

PROGETTO DEFINITIVO  
ISTANZA CONCESSIONE DEMANIALE MARITTIMA (D.P.R. 509/97 e L.R. N. 17/2015)  
COMMITTENTE  
Porto Gaio S.r.l. **PORTO GAIO**

TITOLO TAVOLA **T01** SCALA 1:1000  
RILIEVI TOPOGRAFICI E BATIMETRICI DELLO STATO DI FATTO  
rilievo topografico e batimetrico dello stato di fatto

OPERE PORTUALI, RETICOLI PORTUALI E MARITTIME E STUDIO DI IMPATTO AMBIENTALE  
ing. Mirarco Walter  
ing. Cariddi Pierpaolo  
d\_progetti DONATI D'ELIA Associati

PROGETTISTI  
STUDIO IDRO-GEOLÓGICO E GEOMORFOLOGICO  
geol. Gianfrédá Francesco  
STUDIO ARCHEOLOGICO  
dott. Cossa Angelo  
COLLABORATORE  
ing. Filippi Andrea