


LEGENDA	
R	Depositi di origine antropica
LO	Limo sabbioso-argilloso di colore rossastro (LOESS)
FGWR	Ghiaie eterometriche, poligeniche, con locali ciottoli a blocchi in matrice sabbioso-limoso e subordinata sabbia limosa con ghiaia
SIMBOLI	
- - -	Limiti geologici incerti
- - -	Confini comunali
+	Pozzi ad uso industriale
+	Pozzi pubblici ad uso idropotabile
○	Fascia di rispetto dei pozzi
▨	Reticolo idrografico principale

LEGENDA	
◆	Sondaggi a carotaggio continuo attrezzati con piezometri (2010)
◆	Sondaggi a carotaggio continuo attrezzati per prove Down Hole(2010)
◆	Sondaggi a carotaggio continuo non attrezzati (2010)
■	Pozzetti esplorativi con prove di carico su piastra (2010)
INDAGINI GEOGNOSTICHE INTEGRATIVE - ANNO 2018	
◆	SEn_DH Sondaggio a C.C. con Down-Hole (Novembre 2018) Quota Sonda (m s.l.m.)
◆	SEn_PZ Sondaggio a C.C. con Piezometro (Novembre 2018) Quota Sonda (m s.l.m.)
■	Pzn Pozzetto geognostico (Novembre 2018) Quota Sonda (m s.l.m.)
+	MASW_n Prove MASW (Novembre 2018)
+	Stesa Sismica Inizio
+	Stesa Sismica Finale
INDAGINI GEOGNOSTICHE INTEGRATIVE - ANNO 2019	
◆	SEin_DH Sondaggio a C.C. con Down-Hole (Maggio 2019) Quota Sonda (m s.l.m.)
◆	SEin_PZ Sondaggio a C.C. con Piezometro (Maggio 2019) Quota Sonda (m s.l.m.)
+	MASW_n Prove MASW (Maggio 2019)
+	Stesa Sismica Inizio
+	Stesa Sismica Finale
INDAGINI GEOGNOSTICHE PREESISTENTI (*)	
●	Sondaggi collettore fognario di Arnate (2000)
●	Sondaggi per l'ampliamento del cimitero di Arnate (2002)
●	Sondaggi collettore fognario Polo Gallarate (2003)
+	Prove penetrometriche - Comune di Vanzaghello (1997)
+	Prove penetrometriche per l'ampliamento del cimitero di Arnate (2002)

(*) Sono state riportate solo le ubicazioni delle indagini antecedenti il progetto definitivo, di cui non è disponibile la documentazione.

PIANTA CHIAVE

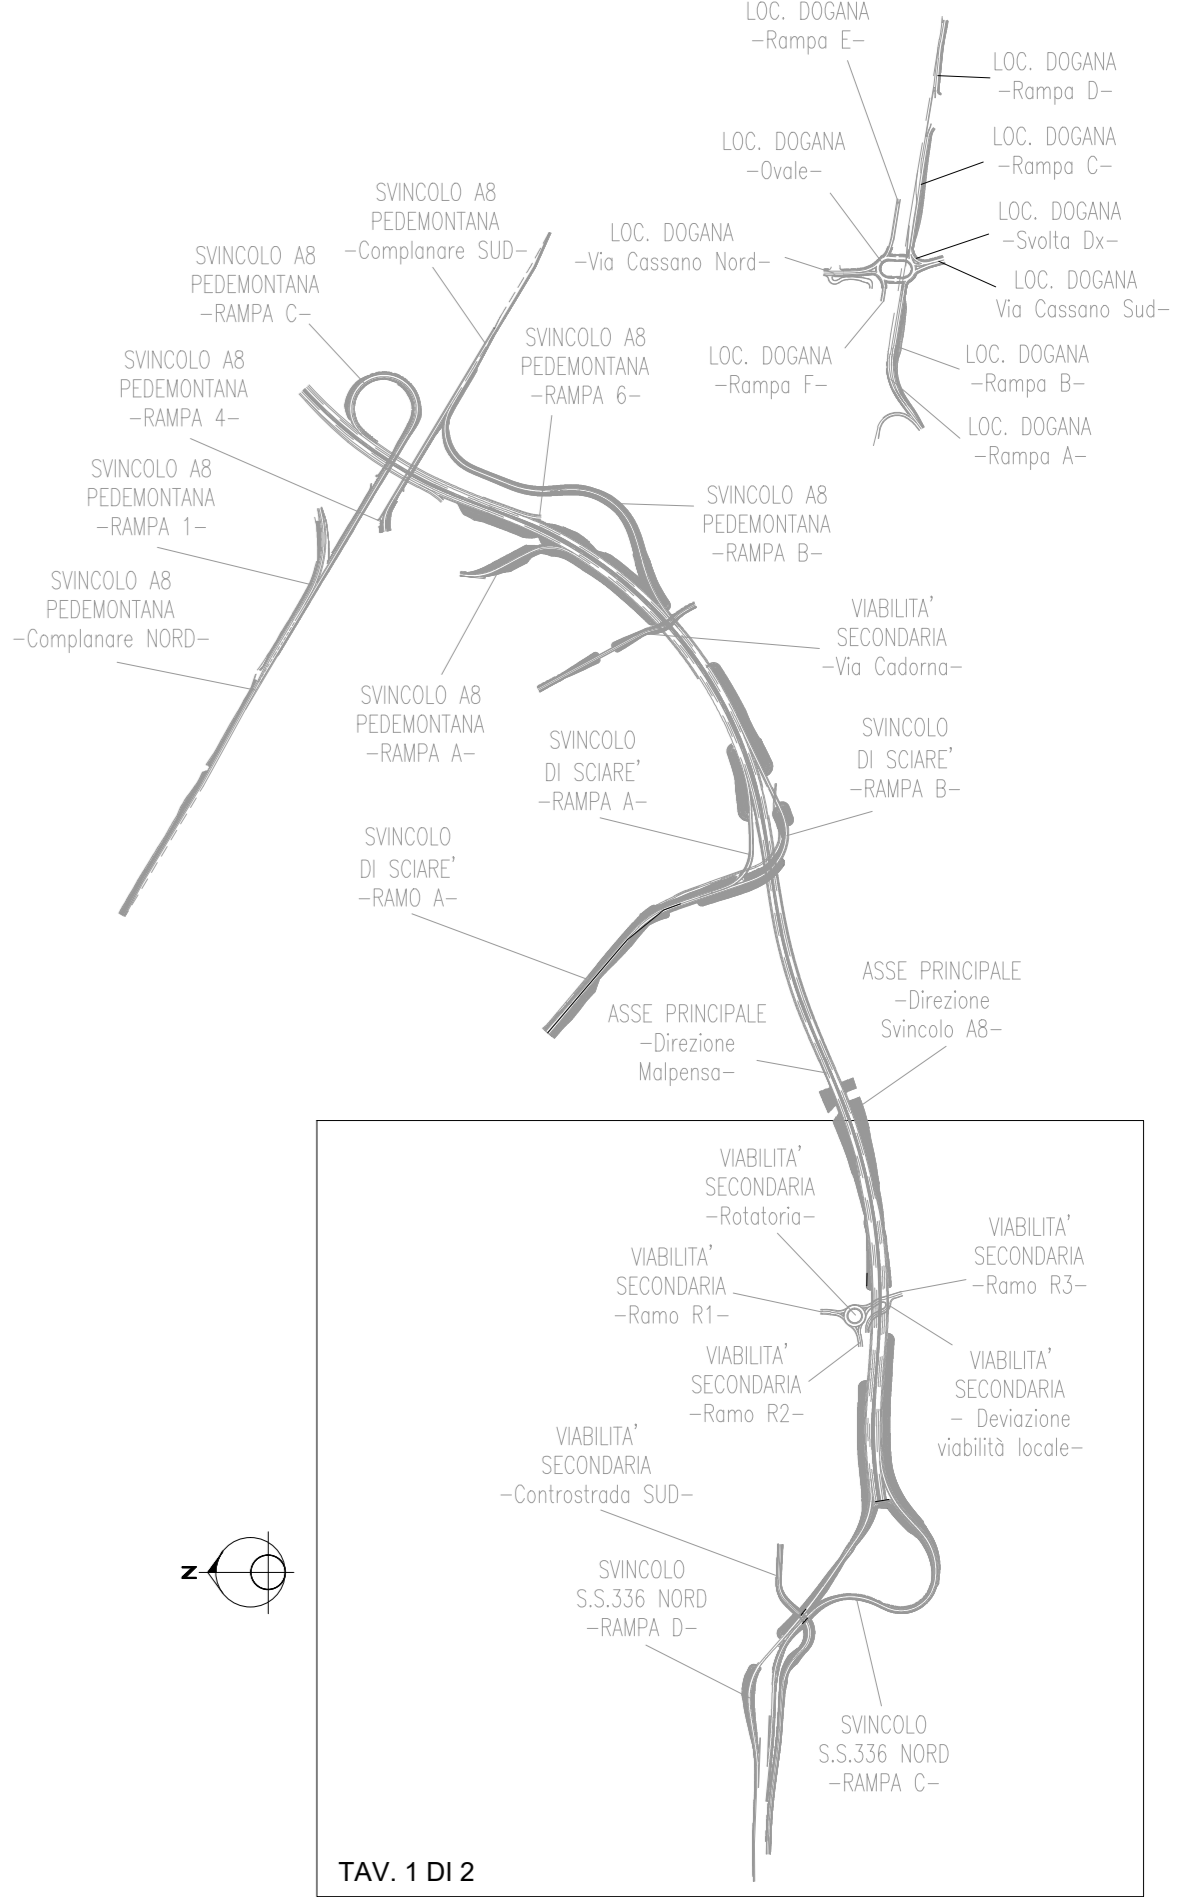

TAV. 1 DI 2

anas ANAS S.p.A.
 Direzione Progettazione e Realizzazione Lavori

NUOVA S.S. 341 "GALLARATESE" - TRATTO DA SAMARATE A CONFINE CON LA PROVINCIA DI NOVARA - TRATTO NORD
 STRALCIO FUNZIONALE DAL KM 6+500 (SVINCOLO S.S. 336 NORD) AL KM 8+844 (SVINCOLO AUTOSTRADA A8) "BRETTELLA DI GALLARATE"

PROGETTO ESECUTIVO

STUDIO CORONA Ing. Renato Vanni	ING. RENATO DEL PRETE Ing. Renato Del Prete	ECOPLAN Arch. Nicoletta Falchi	EG Ing. Gabriele Biondi
UNING Prof. Ing. Massimo Neri	SETAC Prof. Ing. Luigi Marzulli	ARKE Ing. Giovanni Argenteo	DOT. GEOL. DANIELO SPILLO Dot. Geol. Danilo Gelo

VISTO IL RESPONSABILE DEL PROCEDIMENTO Dot. Ing. Giancarlo LUIGI	RESPONSABILE INTEGRAZIONE DELLE PREVISIONI SPECIALISTICHE Ing. Valerio BAIETTI	PROGETTISTA FIRMATARIO DELLA PRESTAZIONE SPECIALISTICA Ing. Valerio BAIETTI	GEOLOGO Prof. Ing. Luigi MONTERISI	COORDINATORE DELLA SICUREZZA IN FASE DI PROGETTAZIONE Ing. Giancarlo RANERI
---	---	--	---------------------------------------	--

BA 07
B-GEOLOGIA E GEOTECNICA
 BA - GEOLOGIA
 Carta geologica di dettaglio TAV.01 DI 02

CODICE PROGETTO	NOME FILE	REVISIONE	SCALA:
M1533 E 1801	BA07_P00GE00GEO02 B.dwg	B	1:2.000

REV.	EMISSIONE	DATA	REDAITTO	VERIFICATO	APPROVATO
C	EMISSIONE A SEGUITO DI ISTRUTTORIA INTERNA ANAS	MARZO 2021	PROF. ING. LUIGI MONTERISI	ING. VALERIO BAIETTI	ING. RENATO DEL PRETE
A	EMISSIONE	MARZO 2020	PROF. ING. LUIGI MONTERISI	ING. VALERIO BAIETTI	ING. RENATO DEL PRETE

