


LEGENDA	
ELEMENTI DI GEOMORFOLOGIA	
---	Limiti geologici incerti
	Principali scarpate di origine antropica (altezza > 3m)
	Orlo di scarpata di terrazzo fluviale
SIMBOLI	
---	Confini comunali
■	Pozzi ad uso industriale
●	Pozzi pubblici ad uso idropotabile
○	Fascia di rispetto dei pozzi
▨	Reticolo idrografico principale

LEGENDA	
INDAGINI GEONOSTICHE - PROGETTO DEFINITIVO	
◆	Sondaggi a carotaggio continuo attrezzati con piezometri (2010)
◆	Sondaggi a carotaggio continuo attrezzati per prove Down Hole(2010)
◆	Sondaggi a carotaggio continuo non attrezzati (2010)
■	Pozzetti esplorativi con prove di carico su piastra (2010)
INDAGINI GEONOSTICHE INTEGRATIVE - ANNO 2018	
◆	SEn_DH Sondaggio a C.C. con Down-Hole (Novembre 2018)
◆	SEn_PZ Sondaggio a C.C. con Piezometro (Novembre 2018)
■	Pzn Pozzetto geonostico (Novembre 2018)
MASW	Prove MASW (Novembre 2018)
+	Stesa Sismica Inizio
+	Stesa Sismica Finale
INDAGINI GEONOSTICHE INTEGRATIVE - ANNO 2019	
◆	SEin_DH Sondaggio a C.C. con Down-Hole (Maggio 2019)
◆	SEin_PZ Sondaggio a C.C. con Piezometro (Maggio 2019)
■	Pzn Pozzetto geonostico (Maggio 2019)
MASW	Prove MASW (Maggio 2019)
+	Stesa Sismica Inizio
+	Stesa Sismica Finale
INDAGINI GEONOSTICHE PREESISTENTI (*)	
●	Sondaggi collettore fognario di Armate (2000)
●	Sondaggi per l'ampliamento del cimitero di Armate (2002)
●	Sondaggi collettore fognario Polo Gallarate (2003)
■	Prove penetrometriche - Comune di Vanzaghelo (1997)
■	Prove penetrometriche per l'ampliamento del cimitero di Armate (2002)

(\*) Sono state riportate solo le ubicazioni delle indagini antecedenti il progetto definitivo, di cui non è disponibile la documentazione.

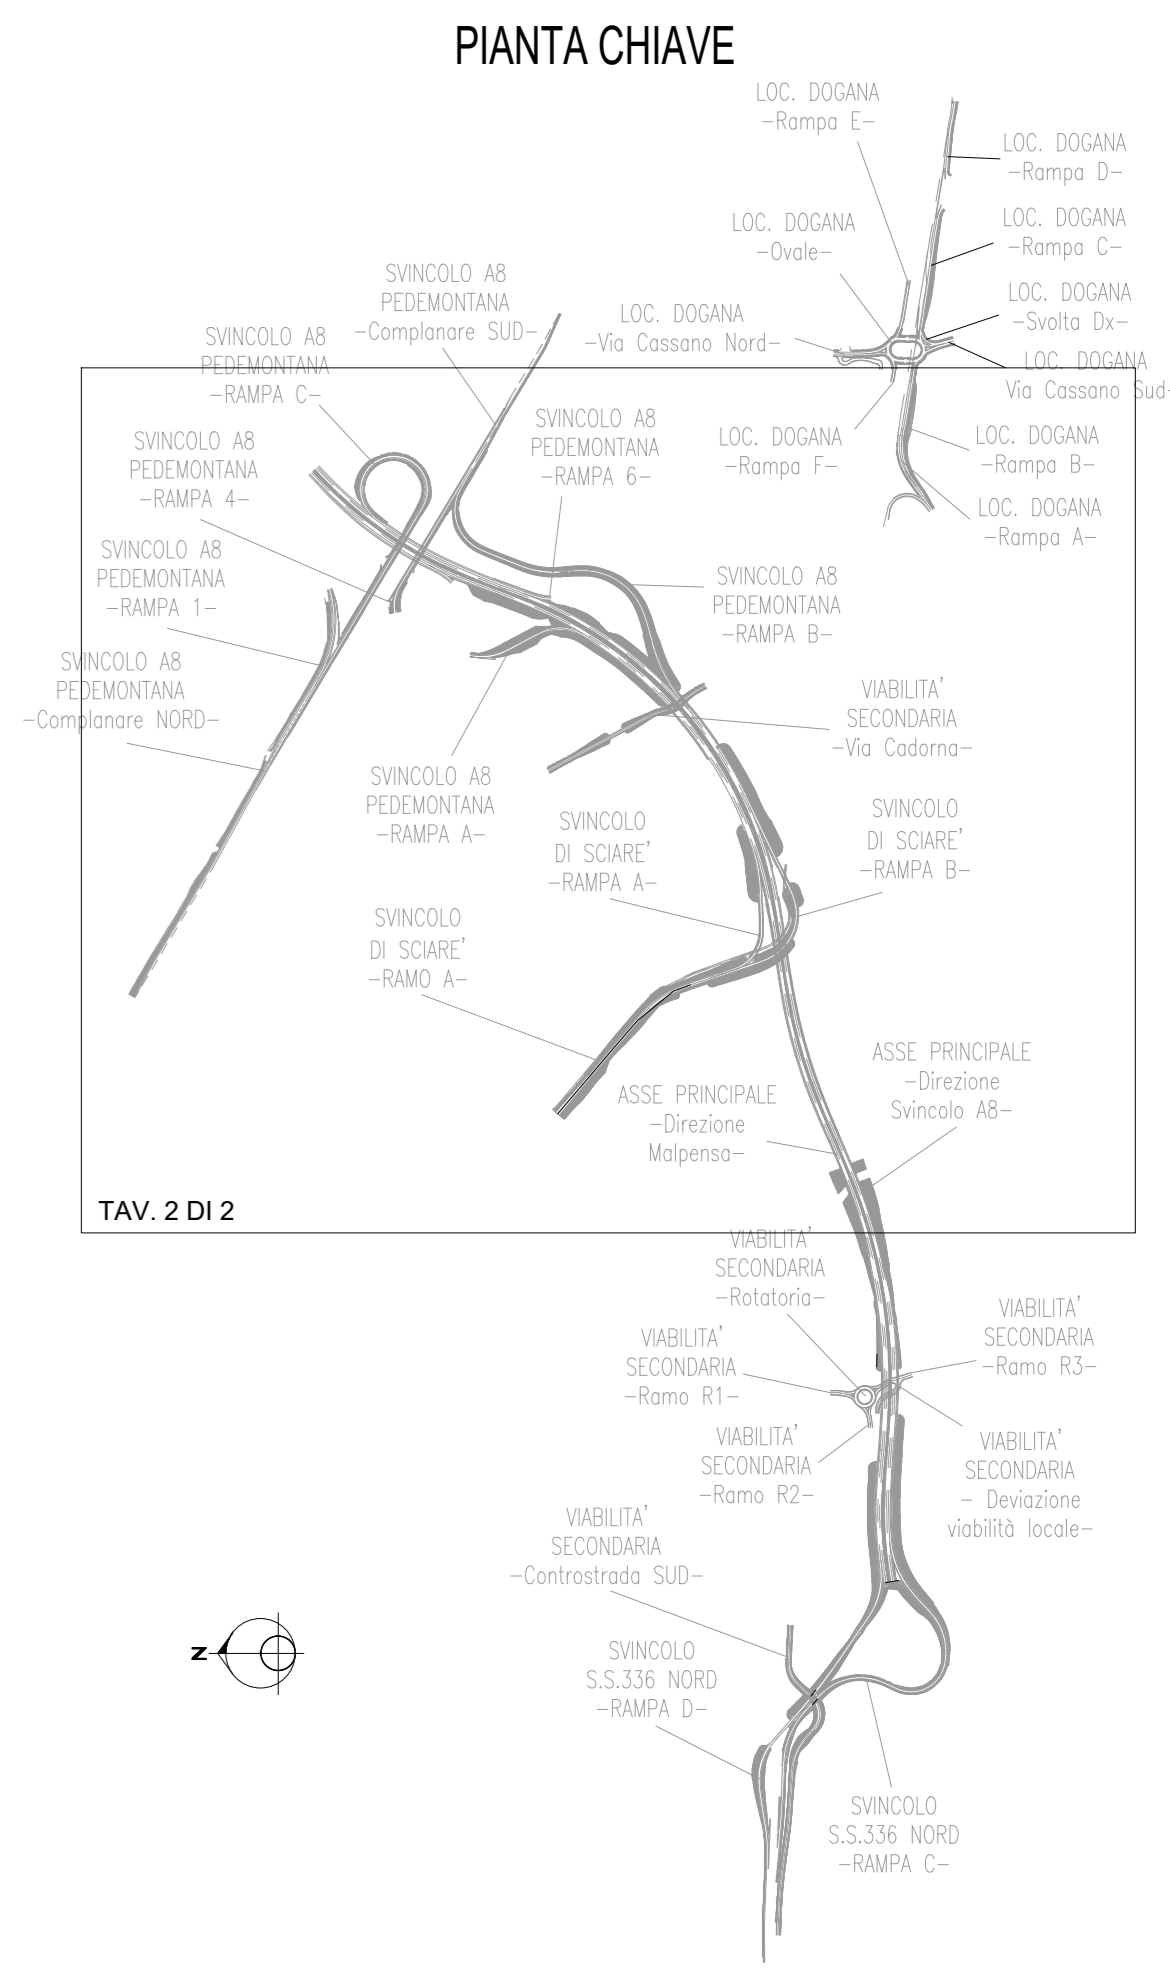

**anas** ANAS S.p.A.  
 Direzione Progettazione e Realizzazione Lavori

NUOVA S.S. 341 "GALLARATESE" - TRATTO DA SAMARATE A CONFINE CON LA PROVINCIA DI NOVARA - TRATTO NORD  
 STRALCIO FUNZIONALE DAL KM 6+500 (SVINCOLO S.S. 336 NORD) AL KM 8+844 (SVINCOLO AUTOSTRADA A8)  
 "BRETTELLA DI GALLARATE"

**PROGETTO ESECUTIVO**

<b>STUDIO CORONA</b>	<b>ING. RENATO DEL PRETE</b>	<b>ECOPLAN</b>	<b>EG</b>
<b>UNING</b>	<b>SETAC</b>	<b>ARKE</b>	<b>DOTT. GEOL. DANIO DI LORO</b>
<b>G.A.M.</b>	<b>G.A.M.</b>	<b>G.A.M.</b>	<b>DOTT. GEOL. DANIO DI LORO</b>

VISTO IL RESPONSABILE DEL PROCEDIMENTO: **ING. RENATO DEL PRETE**  
 RESPONSABILE INTEGRATORE DELLE PRESSIONI SPECIALISTICHE: **ING. RENATO DEL PRETE**  
 IL PROGETTISTA FIRMATARIO DELLA PRESTAZIONE: **ING. RENATO DEL PRETE**  
 IL GEOLOGO COORDINATORE DELLA SICUREZZA IN FASE DI PROGETTAZIONE: **ING. RENATO DEL PRETE**

**BA 10**  
 B-GEOLOGIA E GEOTECNICA  
 BA - GEOLOGIA  
 Carta geomorfologica - TAV. 02 DI 02

CODICE PROGETTO	NOME FILE	REVISIONE	SCALA:
MI 533	BA10_P00GEO00GEOCG05 B.dwg	B	1:2.000
PROGETTO	ELAB.	DATA	VERIFICATO
D			
C			
A	EMMISSIONE A SEGUITO DI ISTRUTTORIA INTERNA ANAS	MARZO 2021	ING. VALERIO BAUETTI
B	EMMISSIONE	MARZO 2020	ING. VALERIO BAUETTI
REV.	DESCRIZIONE	DATA	VERIFICATO

