


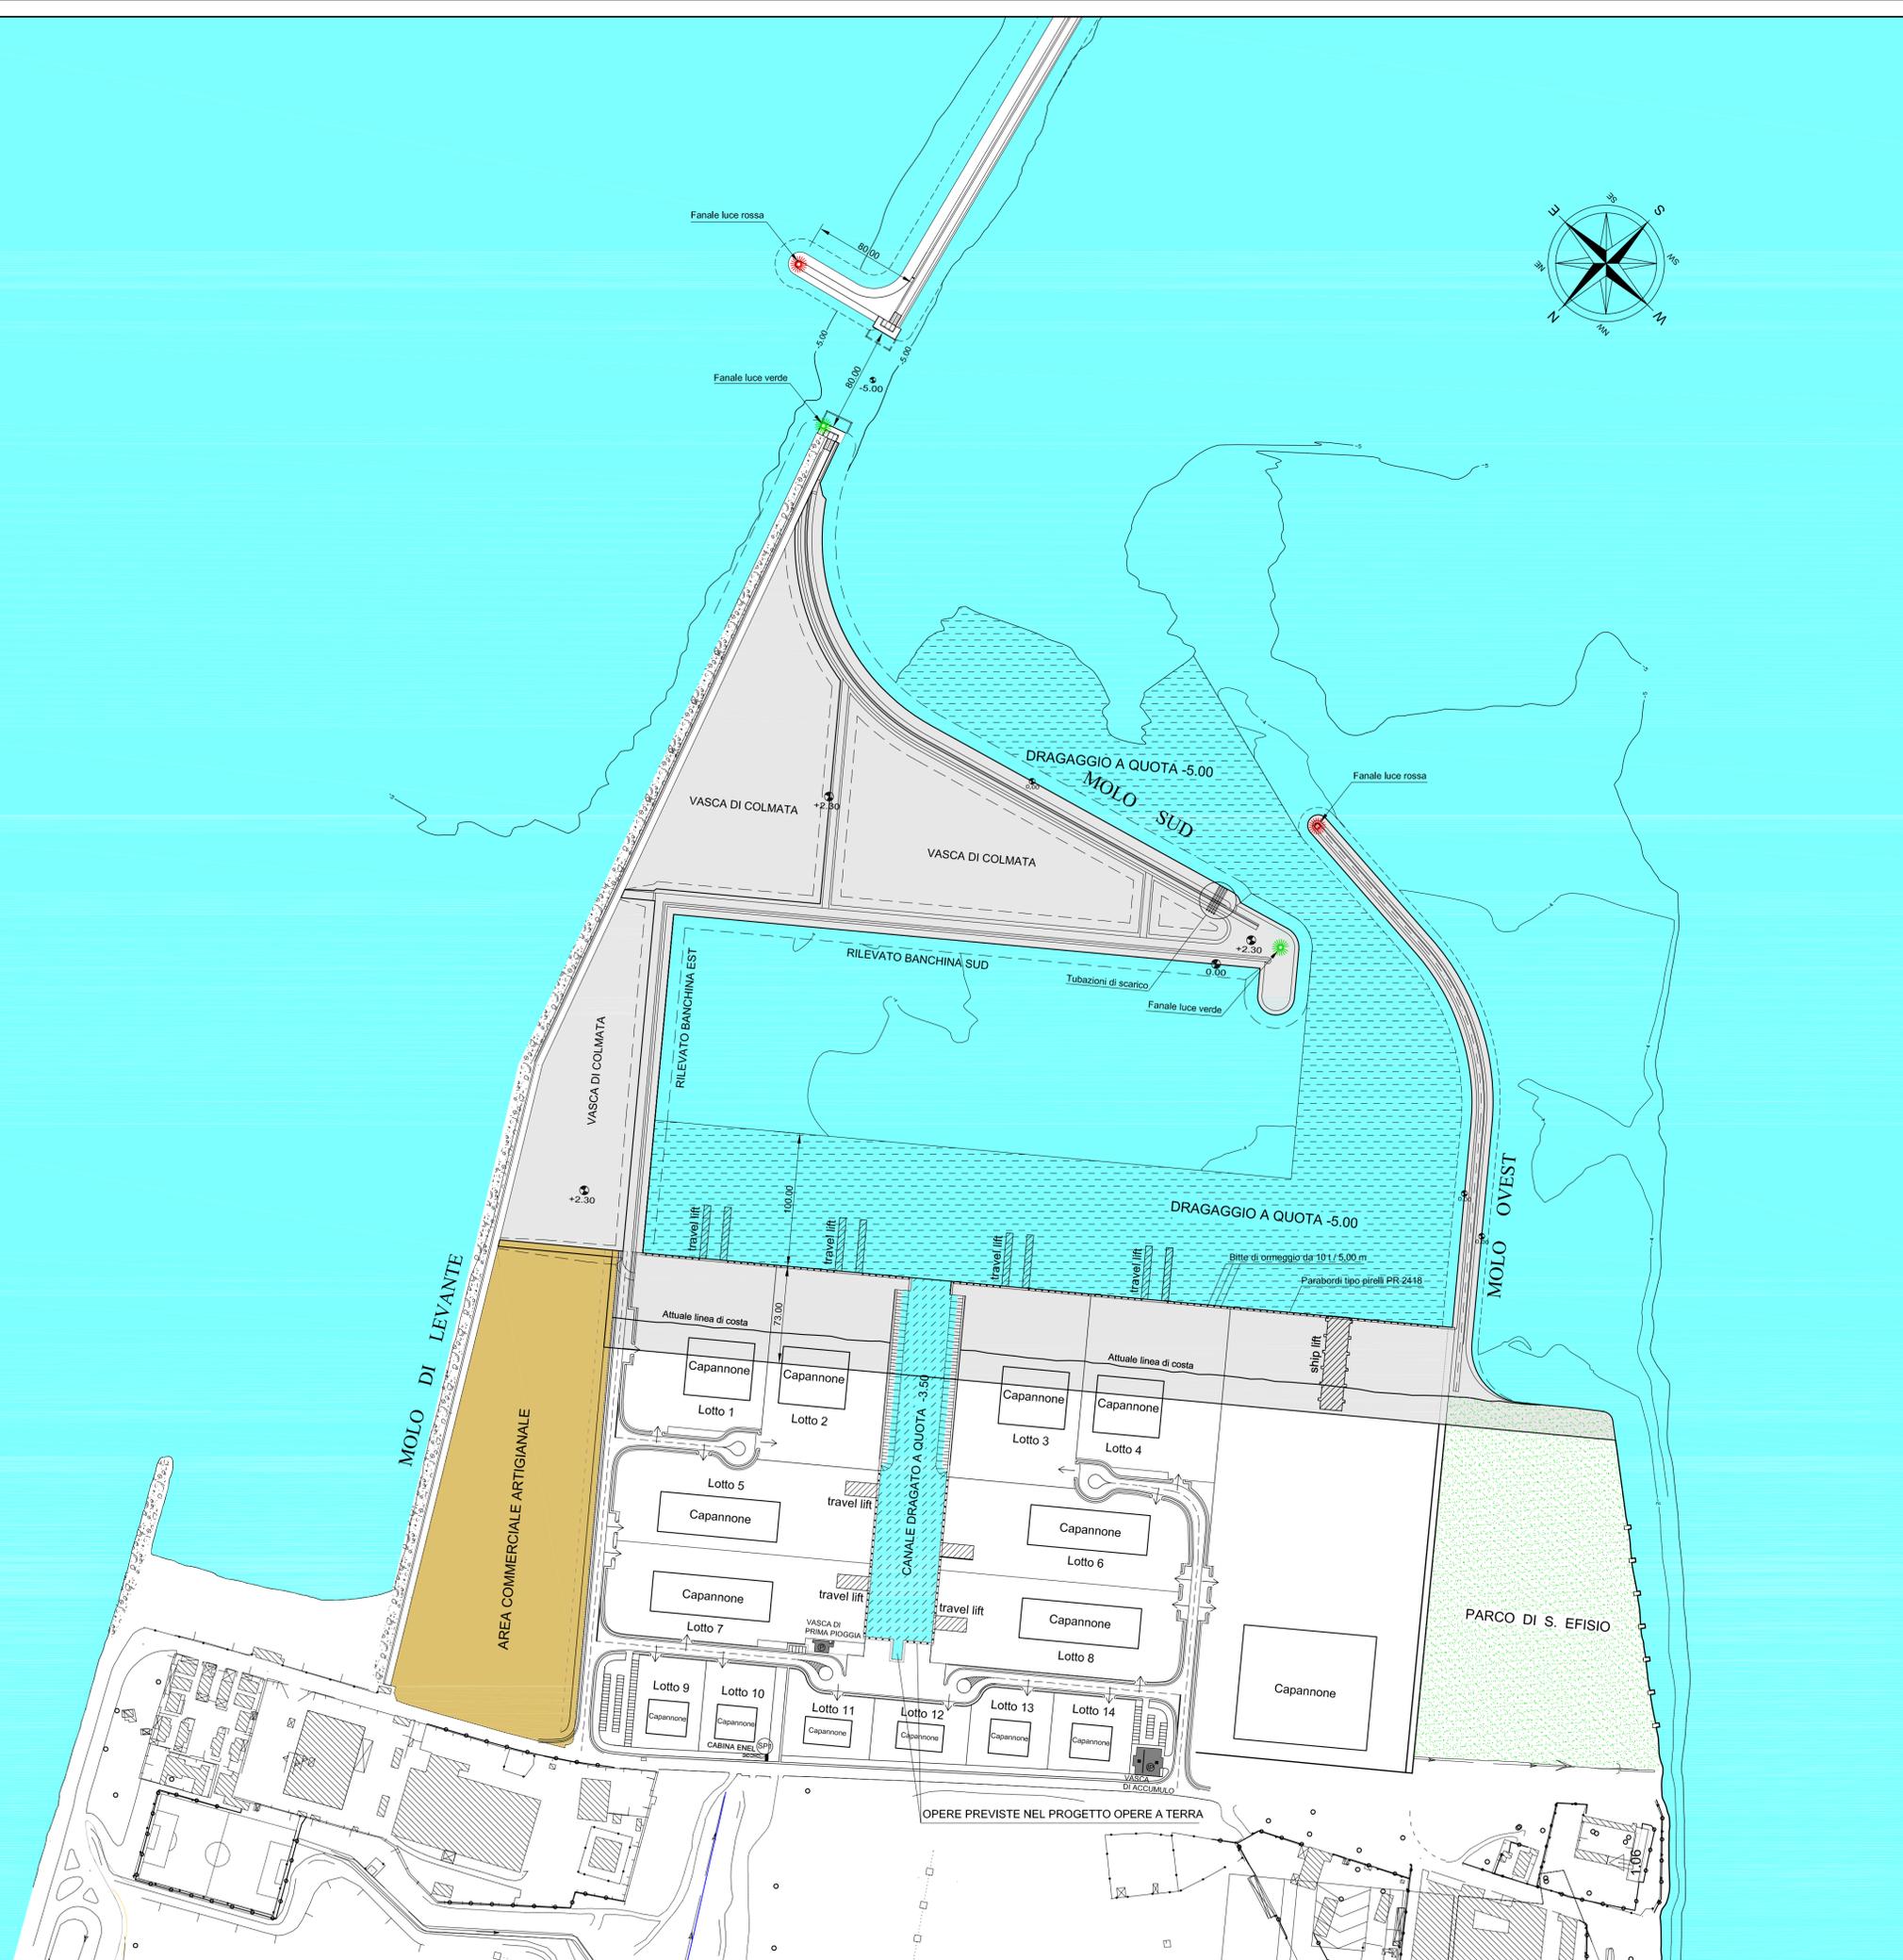

- OPERE PREVISTE NEL PRESENTE PROGETTO
- OPERE NON FACENTI PARTE DEL PRESENTE PROGETTO
- DRAGAGGIO A QUOTA -5.00m



AUTORITA' PORTUALE



**PORTO CANALE DI CAGLIARI
AVAMPORTO EST
DISTRETTO DELLA CANTIERISTICA**

**PROGETTO DEFINITIVO
OPERE A MARE**

Titolo elaborato: **PLANIMETRIA DI PROGETTO
PROGETTO PRIMO STRALCIO FUNZIONALE
OPERA FINITA**

Scala: 1:2500 1 0 0 1 5 D T 0 0 5 - 0 P L A

Committente: AUTORITA' PORTUALE DI CAGLIARI	Progetto Opere a Mare: MODIMAR s.r.l. Prof. Ing. Alberto NOLI Dott. Ing. Marco TARTAGLINI	Geologia Dott. Geol. Marcello GHIGLIOTTI Studio di Inserimento Ambientale VDP s.r.l. Dott. Ing. Francesco VENTURA Dott. Arch. Silvia MARTORANA P.E.F. e Piano di Gestione Dott. Simone TEMPESTI
R.U.P.: Dott. Ing. Sergio MURGIA	Progetto Opere a Terra: DOLMEN s.r.l. Dott. Ing. Serafino RUBIU Dott. Ing. Luciano BIGGIO	

Rif. Dis.	Data	Rev.	DESCRIZIONE	Redatto:	Verificato:	Approvato:
	15/12/2011	0	EMISSIONE	E. CAMUSI	A. NOLI	M. TARTAGLINI

Visto del Committente:

La MODIMAR s.r.l. si riserva la proprietà di questo disegno con la proibizione di riprodurlo o trasferirlo a terzi senza autorizzazione scritta.
This document is the property of MODIMAR s.r.l. Reproduction and divulgation forbidden without written permission.