


LISTA SUPPORTI

IMPIANTO N°	P.O.S.	N° PEZZI	DN	ELEVAZIONE ▽	DISEGNO SUPPORTO	NOTE
1	1	2	16"	-2363	10-LC-D-80502	TEE

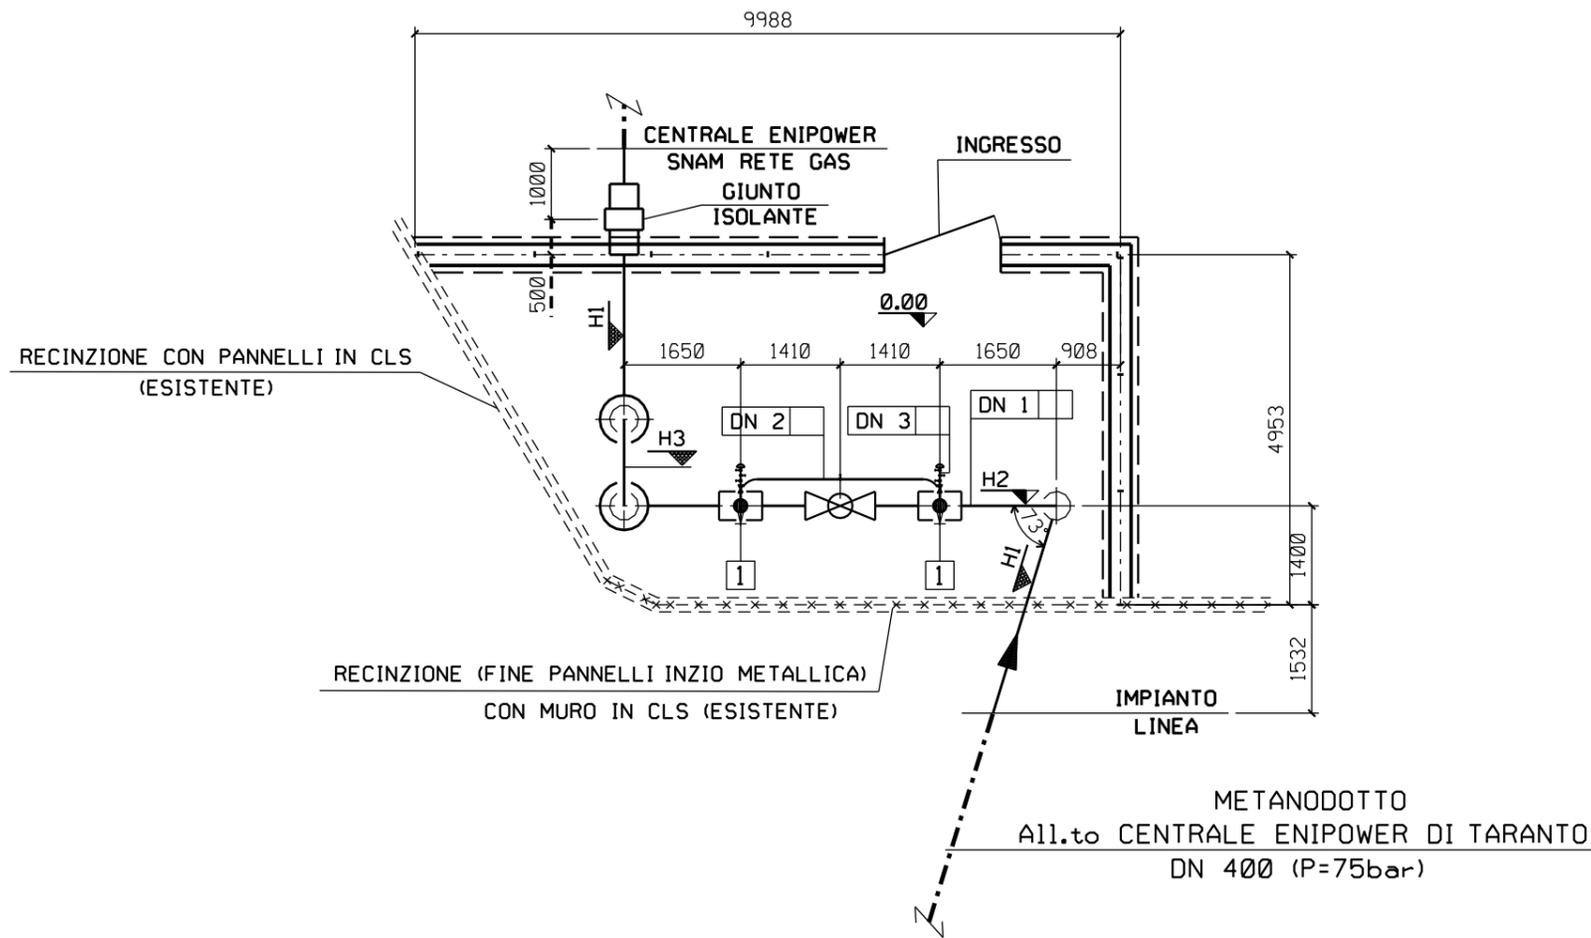

DN1	400(16")
DN2	150(6")
DN3	100(4")
Dimensioni in mm	
H1	-5450
H2	-2303
H3	+1898
Area recintata mq	20.00

LEGENDA

- ☉ tubazione
- ▽ Fondo tubazione
- ▽ Copertura tubazione
- ▽ Elevazione generica
- ▽ Fondo valvola
- ▽ Quota asse valvola
- ⊞ Valvola telecomandata
- ⊞ Valvola motorizzata
- ⊞ Valvola a rubinetto maschio
- Valvola a sfera a passaggio pieno
- ⊞ Valvola a sfera a passaggio ridotto
- ⊞ Valvola a spillo
- Giunto isolante

PIANTA SCALA 1 : 100