PARAMETRI ASSE PRINCIPALE

VERTICE 1	VERTICE 2			VERTICE 3			VERTICE 4		
XV = 118308.264 YV = 240560.019	XT1 = 119441.429 YT1 = 240658.576 AV = 1.0000 XTC1= 119524.878 YTC1= 240734.822 AC1 = 310.000	YV = 118754.239 YV = 240807.379 AV = 1.0000 AD = 53.0013 XC = 120069.857 YC = 240902.521 R = 800.000 SVRC= 594.602 SVL = 820.720	XT2 = 120185.768 YT2 = 240927.106 AV = 1.0000 XTC2= 120272.940 YTC2= 240932.515 AC2 = 310.000	XT1 = 120185.767 YT1 = 240927.108 AV = 1.0000 XTC1= 120310.041 YTC1= 240930.740 AC1 = 370.001	XV = 120571.263 YV = 240904.271 AV = 1.0000 AD = 29.9933 XC = 120324.856 YC = 240930.640 R = 1100.000 SVRC= 393.619 SVL = 642.529	XT2 = 120811.681 YT2 = 241031.619 AV = 1.0000 XTC2= 120908.217 YTC2= 240985.222 AC2 = 370.001	XT1 = 120811.681 YT1 = 241031.619 AV = 1.0000 XTC1= 120927.145 YTC1= 241076.015 AC1 = 369.999	XV = 120993.356 YV = 241106.630 AV = 1.0000 AD = 15.0019 XC = 121256.505 YC = 240945.097 R = 1100.000 SVRC= 144.263 SVL = 383.173	XT2 = 121188.264 YT2 = 241139.415 AV = 1.0000 XTC2= 121265.738 YTC2= 241117.667 AC2 = 370.001

VERTICE 5			VERTICE 6			VERTICE 7
XT1 = 121188.265 YT1 = 241139.415 SVCC= 178.410 XTC1= 121266.738 YTC1= 241117.668 AC1 = 378.737	XV = 121730.464 YV = 241225.054 AV = 1.0000 AD = 53.0013 XC = 121160.653 YC = 241849.110 R = 800.000 SVRC= 594.602 SVL = 992.996	XT2 = 121920.434 YT2 = 241707.796 SVCC= 114.624 XTC2= 121921.149 YTC2= 241812.179 AC2 = 303.981	XT1 = 121920.434 YT1 = 241707.796 SVCC= 120.369 XTC1= 121921.067 YTC1= 241816.730 AC1 = 318.866	XV = 121933.778 YV = 241713.749 AV = 1.0000 AD = 38.2500 XC = 122128.990 YC = 241464.325 R = 800.000 SVRC= 393.619 SVL = 667.382	XT2 = 122653.495 YT2 = 242308.881 SVCC= 261.575 XTC2= 122653.495 YTC2= 242233.499 AC2 = 470.000	XV = 122653.495 YV = 242308.881

PIANTA CHIAVE

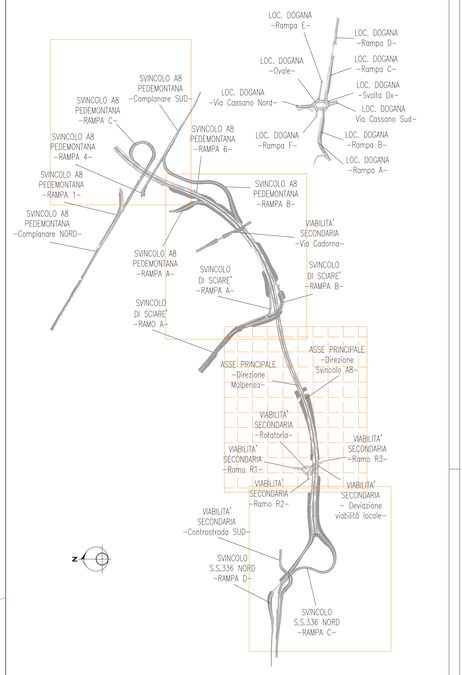

PARAMETRI DI TRACCIAMENTO

1 ✧ = Vertici di progetto

XV, YV = Coordinate dei vertici di progetto
XT1, YT1 = Coordinate inizio tangente
SVC1= Sviluppo clotoide 1 (clotoide che precede la curva circolare) [m]
AC1 = Parametro A della clotoide 1 (clotoide che precede la curva circolare)
XTC1, YTC1 = Coordinate inizio curva circolare
AV = Angolo al vertice [°]
AD = Angolo di deviazione [°]
XC, YC = Coordinate centro curva circolare
R = Raggio della curva circolare [m]
SVRC= Sviluppo della curva circolare [m]
SVL = Sviluppo clotoide-cerchio-clotoide [m]
XTC2, YTC2 = Coordinate fine curva circolare
SVC2= Sviluppo clotoide 2 (clotoide che segue la curva circolare) [m]
AC2 = Parametro A della clotoide 2 (clotoide che segue la curva circolare)
XT2, YT2 = Coordinate fine tangente

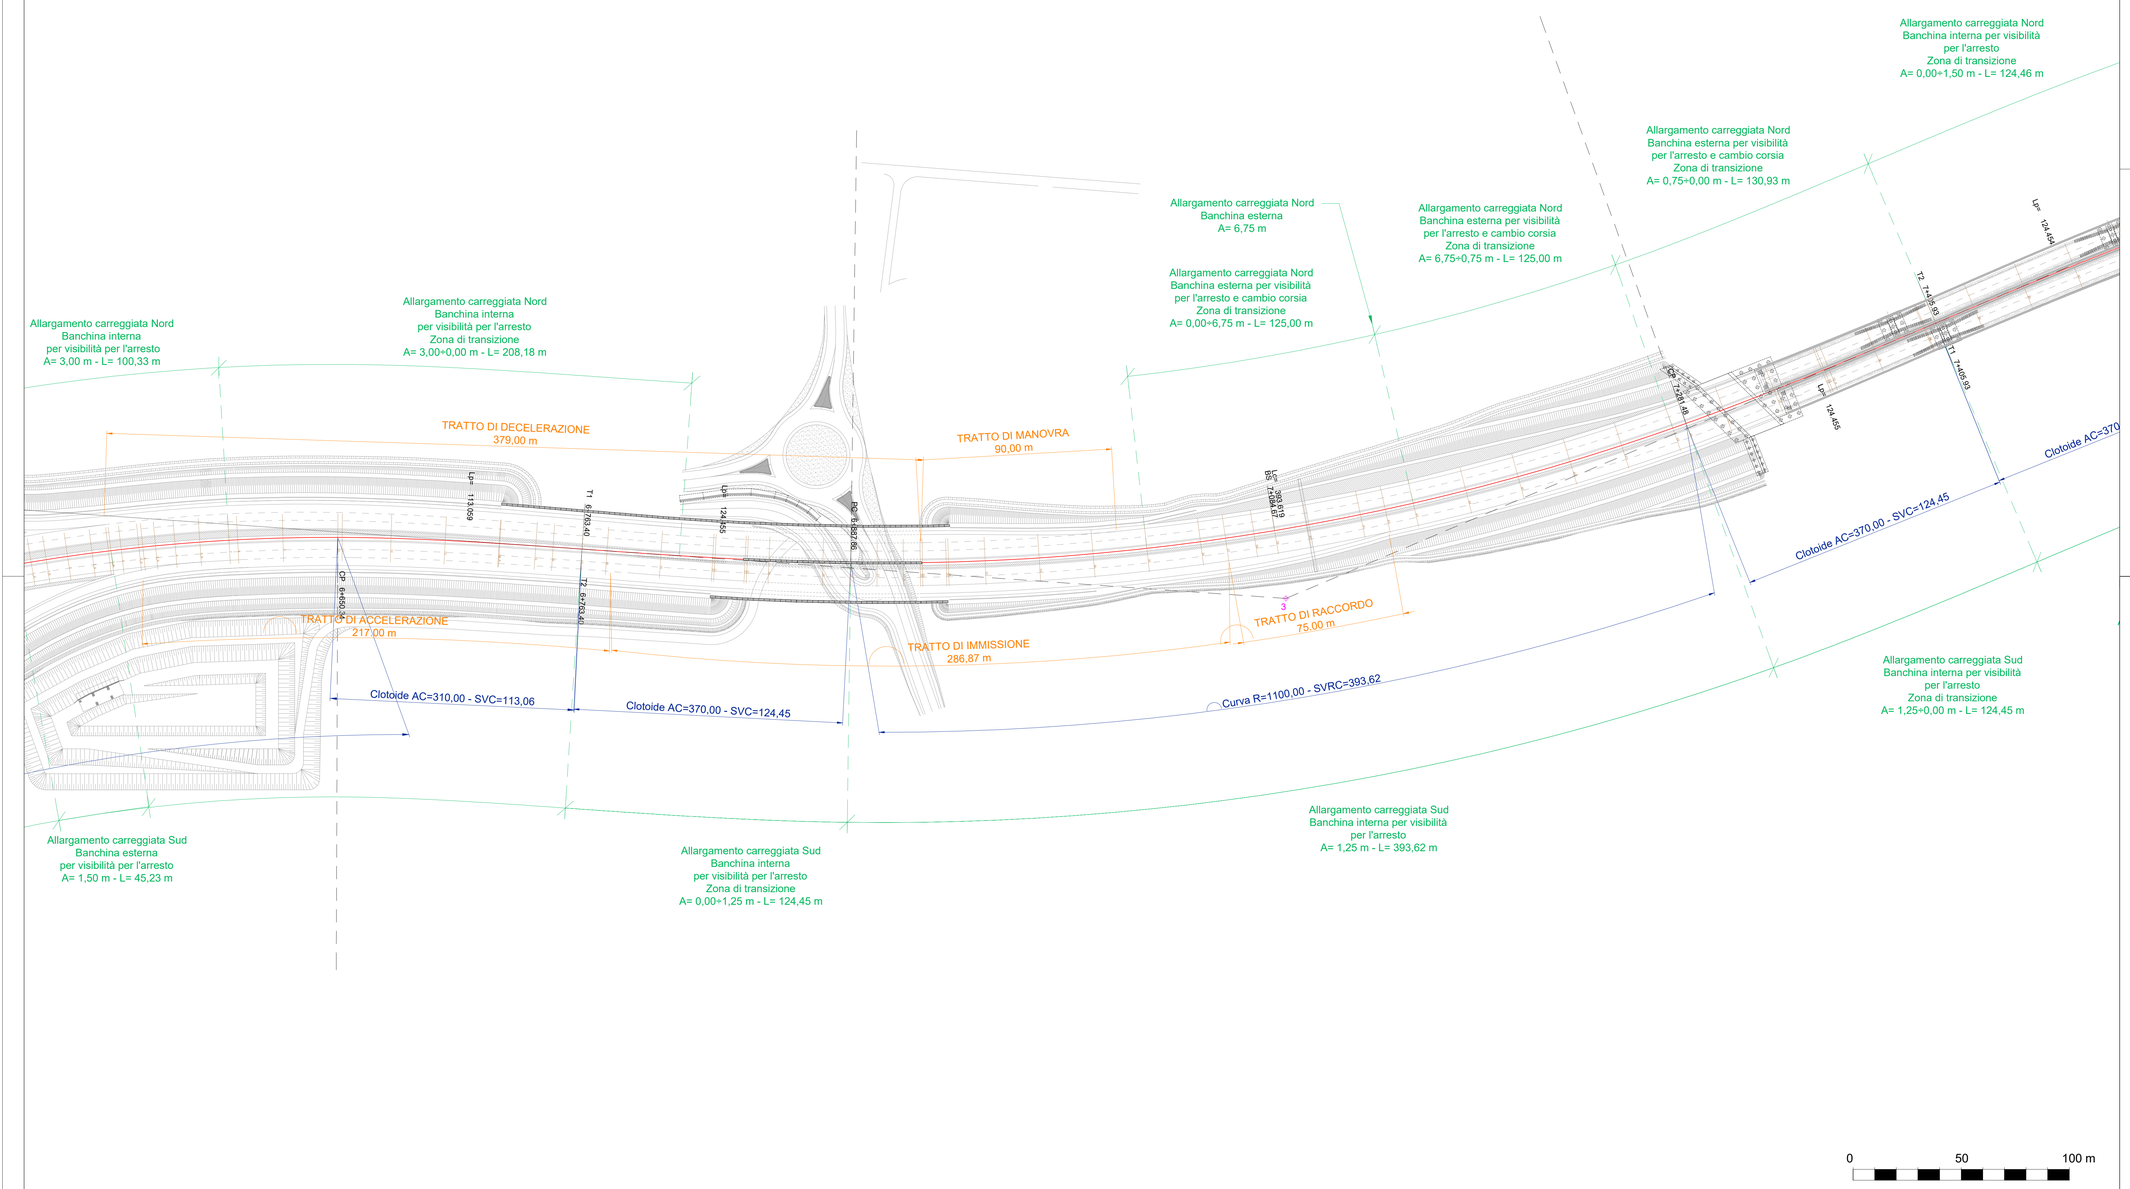

ANAS S.p.A.
Direzione Progettazione e Realizzazioni Lavori

NUOVA S.S. 341 "GALLARATESE" - TRATTO DA SAMARATE A CONFINE CON LA PROVINCIA DI NOVARA - TRATTO NORD

STRALCIO FUNZIONALE DAL KM 6+500 (SVINCOLO S.S. 336 NORD) AL KM 8+844 (SVINCOLO AUTOSTRADA A8) "BRETELLA DI GALLARATE"

PROGETTO ESECUTIVO

STUDIO CORONA	ITALSTUDI	ING. RENATO DEL PRETE	ECOPLAN	EEG
Ing. Renato Viara Ordine degli Ingg. di Milano n° 4663 AI	Ing. Valerio Bajetti Ordine degli Ingg. di Milano n° 24291	Ing. Renato Del Prete Ordine degli Ingg. di Torino n° 9203	Arch. Nicoletta Frattini Ordine degli Architetti Torino n° A3832	Ing. Gabriele Inoecchi Ordine degli Ingg. di Milano n° A 21027
	CONSORZIO UNING Società di Ingegneria GA&M	SETAC Service & Engineering Società Italiana Studi Consulenze	ARKE' INGEGNERIA Consorzio Stabile Arke' Ingegneria S.r.l.	DOTT. GEOL. DANILO GALLO
	Prof. Ing. Matteo Ranieri Ordine degli Ingg. di Bari Albo professionale n° 7197	Prof. Ing. Luigi Monteriso Ordine degli Ingg. di Bari Albo professionale n° 2	Ing. Gioacchino Angarano Ordine degli Ingg. di Bari Albo professionale n° 5	Dott. Geol. Danilo Gallo Ordine dei Geologi della Puglia Albo professionale n° 148

VISTO: IL RESPONSABILE DEL PROCEDIMENTO	RESPONSABILE INTEGRAZIONE DELLE PRESTAZIONI SPECIALISTICHE	IL PROGETTISTA FIRMATARIO DELLA PRESTAZIONE	GEOLOGO	COORDINATORE DELLA SICUREZZA IN FASE DI PROGETTAZIONE
Dott. Ing. Giancarlo LUONGO	Ing. Renato DEL PRETE	Ing. Valerio BAJETTI	Prof. Ing. Dott. Geol. Luigi MONTERISI	Ing. Gaetano RANIERI

DA 015

D-PROGETTO STRADALE
DA - ASSE PRINCIPALE
Planimetria di tracciamento - Tavola 02 di 04

CODICE PROGETTO			NOME FILE	REVISIONE	SCALA:
PROGETTO	LIV. PROG.	N. PROG.	DA015_P00PS00TRAPT02_C.dwg		
MI533	E	1801	CODICE ELAB. P00PS00TRAPT02	C	1:1.000

REV.	DESCRIZIONE	DATA	REDATTO	VERIFICATO	APPROVATO
D					
C	EMISSIONE A SEGUITO DI ISTRUTTORIA INTERNA ANAS	MARZO 2021	ING. AURORA LUISI	ING. VALERIO BAJETTI	ING. RENATO DEL PRETE
B	EMISSIONE A SEGUITO DI ISTRUTTORIA INTERNA ANAS	LUGLIO 2020	ING. AURORA LUISI	ING. VALERIO BAJETTI	ING. RENATO DEL PRETE
A	EMISSIONE	MARZO 2020	ING. AURORA LUISI	ING. VALERIO BAJETTI	ING. RENATO DEL PRETE