



PIANTA CHIAVE

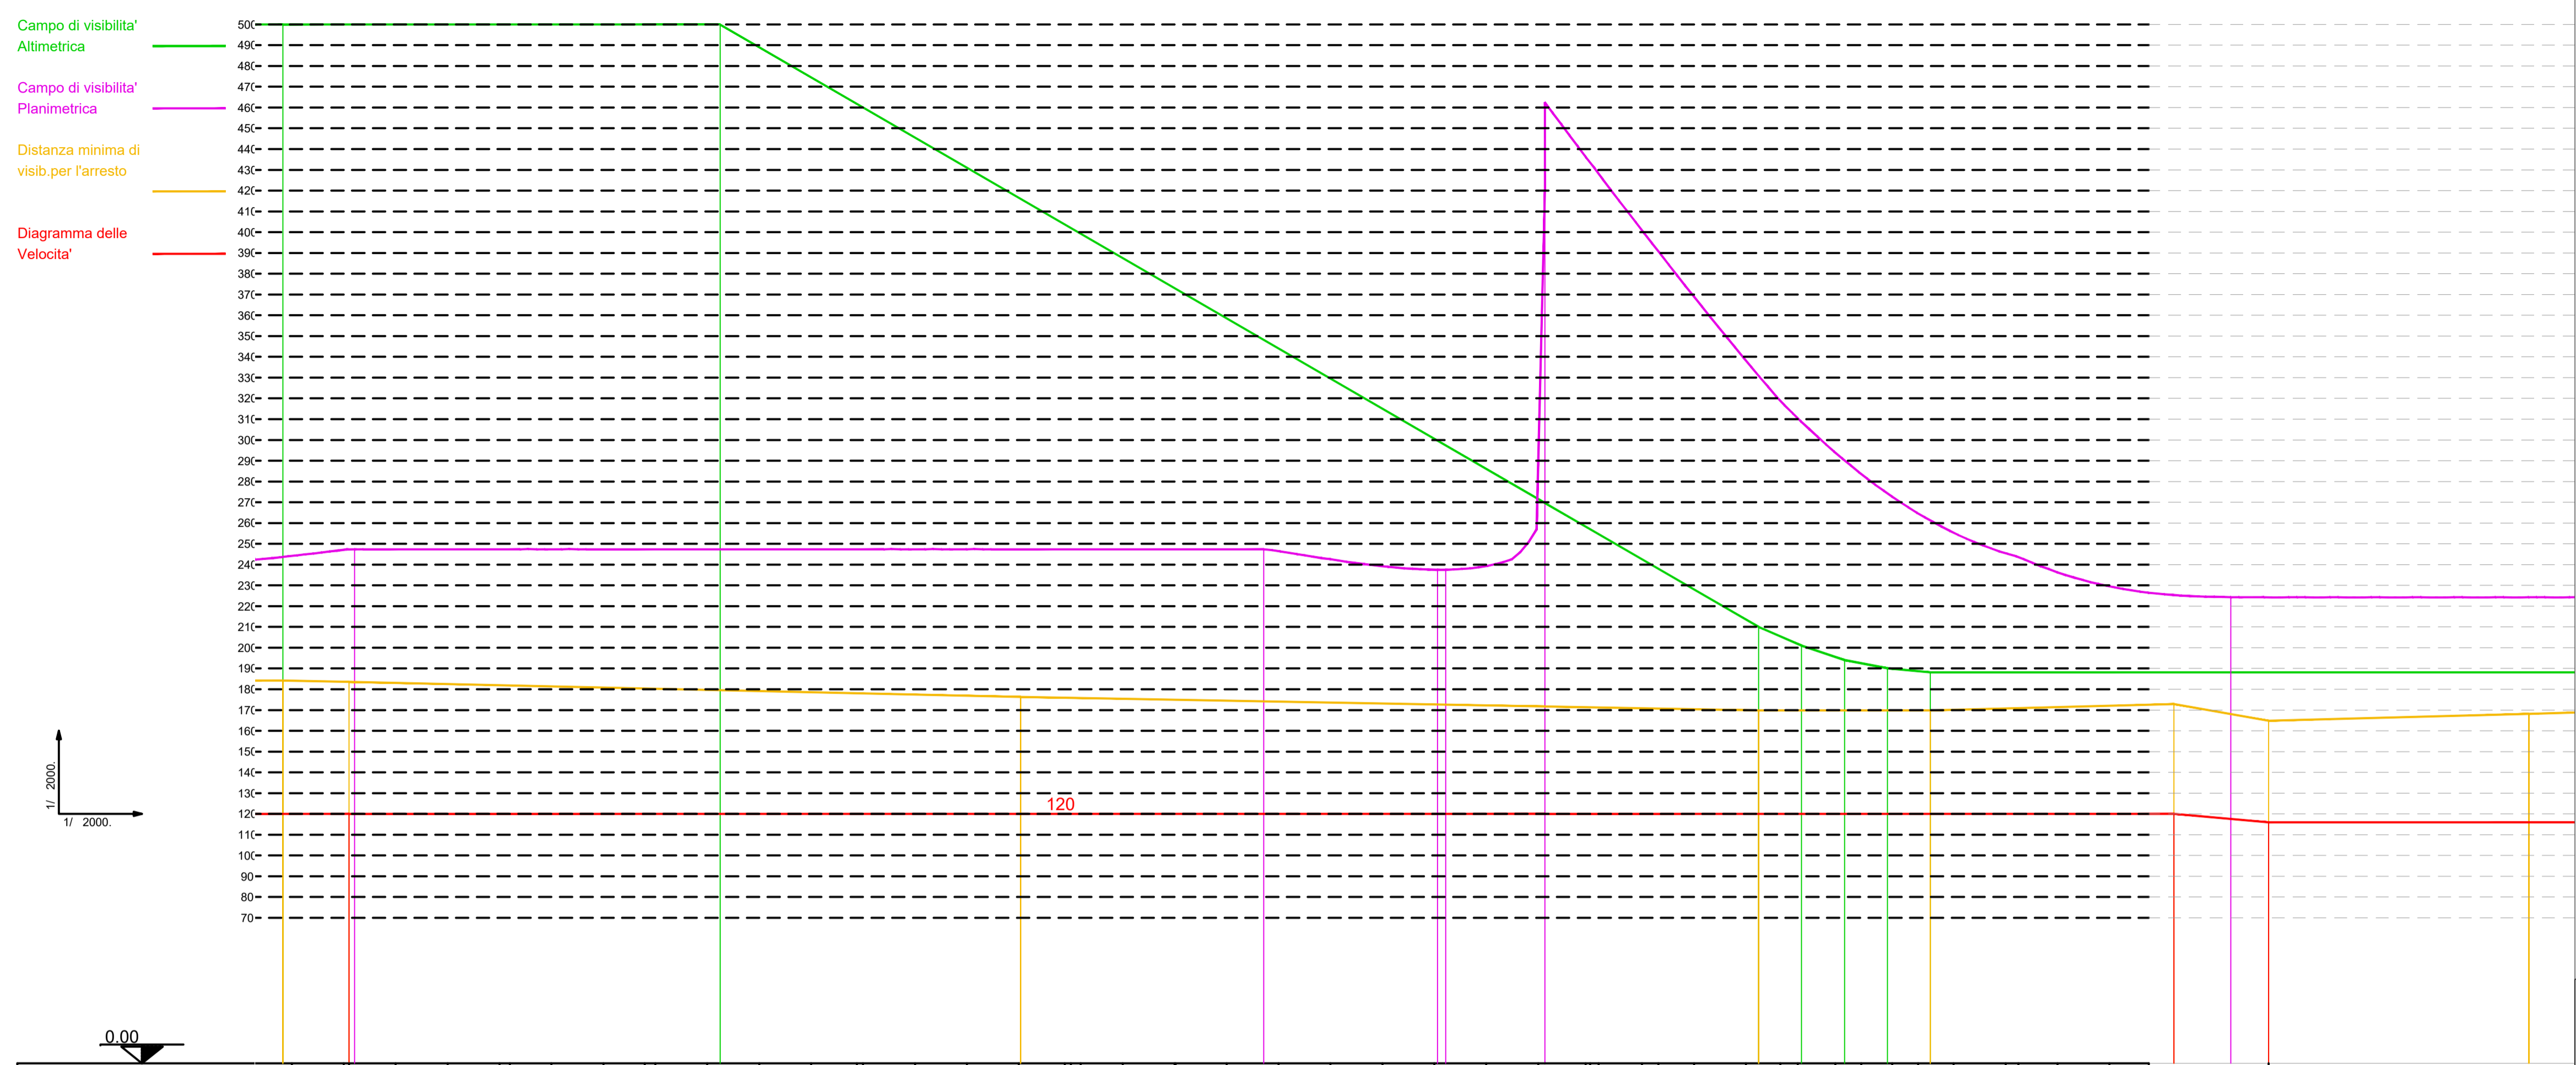

Numero sezioni	84	85	86	87	88	89	90	91	92	93	94	95	96	97	98	99	100	101	102	103	104	105	106	107	108	109	110	111	112	113	114	115	116	117	118	119	120	121	122	123	124						
Distanze progressive	7950.00	7957.51	8000.00	8026.00	8050.00	8075.00	8100.00	8119.00	8150.00	8175.00	8200.00	8220.00	8250.00	8275.00	8300.00	8320.00	8350.00	8375.00	8400.00	8425.00	8450.00	8475.00	8500.00	8520.00	8550.00	8575.00	8600.00	8607.51	8625.00	8650.00	8665.77	8675.00	8695.00	8705.50	8720.47	8732.92	8750.00	8775.00	8791.24	8800.00	8825.00	8843.98					
Ettometriche	HM. 80		HM. 81		HM. 82		HM. 83		HM. 84		HM. 85		HM. 86		HM. 87		HM. 88		HM. 89		HM. 90																										
Distanze di arresto	184.22	188.57	176.26	169.81	169.81	169.81	169.81	169.81	169.81	169.81	169.81	169.81	169.81	169.81	169.81	169.81	169.81	169.81	169.81	169.81	169.81	169.81	169.81	169.81	169.81	169.81	169.81	169.81	169.81	169.81	169.81	169.81	169.81	169.81	169.81	169.81	169.81	169.81	169.81	169.81	169.81	169.81	169.81				
Velocità	120.00	120.00	120.00	120.00	120.00	120.00	120.00	120.00	120.00	120.00	120.00	120.00	120.00	120.00	120.00	120.00	120.00	120.00	120.00	120.00	120.00	120.00	120.00	120.00	120.00	120.00	120.00	120.00	120.00	120.00	120.00	120.00	120.00	120.00	120.00	120.00	120.00	120.00	120.00	120.00	120.00	120.00	120.00	120.00			
Progressive velocità	7977.51	7977.51	7977.51	7977.51	7977.51	7977.51	7977.51	7977.51	7977.51	7977.51	7977.51	7977.51	7977.51	7977.51	7977.51	7977.51	7977.51	7977.51	7977.51	7977.51	7977.51	7977.51	7977.51	7977.51	7977.51	7977.51	7977.51	7977.51	7977.51	7977.51	7977.51	7977.51	7977.51	7977.51	7977.51	7977.51	7977.51	7977.51	7977.51	7977.51	7977.51	7977.51	7977.51	7977.51	7977.51		
Andamento planimetrico	TKC		TKC		TKC		TKC		TKC		TKC		TKC		TKC		TKC		TKC		TKC		TKC		TKC		TKC		TKC		TKC		TKC		TKC		TKC		TKC		TKC		TKC				
Allargamenti	3.50		3.50		3.50		3.50		3.50		3.50		3.50		3.50		3.50		3.50		3.50		3.50		3.50		3.50		3.50		3.50		3.50		3.50		3.50		3.50		3.50		3.50				
Progressive allargamenti	7977.51	7977.51	7977.51	7977.51	7977.51	7977.51	7977.51	7977.51	7977.51	7977.51	7977.51	7977.51	7977.51	7977.51	7977.51	7977.51	7977.51	7977.51	7977.51	7977.51	7977.51	7977.51	7977.51	7977.51	7977.51	7977.51	7977.51	7977.51	7977.51	7977.51	7977.51	7977.51	7977.51	7977.51	7977.51	7977.51	7977.51	7977.51	7977.51	7977.51	7977.51	7977.51	7977.51	7977.51	7977.51		
Visibilità planimetrica	347.40	347.40	347.40	347.40	347.40	347.40	347.40	347.40	347.40	347.40	347.40	347.40	347.40	347.40	347.40	347.40	347.40	347.40	347.40	347.40	347.40	347.40	347.40	347.40	347.40	347.40	347.40	347.40	347.40	347.40	347.40	347.40	347.40	347.40	347.40	347.40	347.40	347.40	347.40	347.40	347.40	347.40	347.40	347.40	347.40		
Progressive planimetriche	7950.00	7957.51	7957.51	
Andamento altimetrico	P = -3.50%		P = -3.50%		
Visibilità altimetrica	500.00	500.00	500.00	500.00	500.00	500.00	500.00	500.00	500.00	500.00	500.00	500.00	500.00	500.00	500.00	500.00	500.00	500.00	500.00	500.00	500.00	500.00	500.00	500.00	500.00	500.00	500.00	500.00	500.00	500.00	500.00	500.00	500.00	500.00	500.00	500.00	500.00	500.00	500.00	500.00	500.00	500.00	500.00	500.00	500.00	500.00	
Progressive altimetriche	7945.84	7945.84	7945.84	7945.84	7945.84	7945.84	7945.84	7945.84	7945.84	7945.84	7945.84	7945.84	7945.84	7945.84	7945.84	7945.84	7945.84	7945.84	7945.84	7945.84	7945.84	7945.84	7945.84	7945.84	7945.84	7945.84	7945.84	7945.84	7945.84	7945.84	7945.84	7945.84	7945.84	7945.84	7945.84	7945.84	7945.84	7945.84	7945.84	7945.84	7945.84	7945.84	7945.84	7945.84	7945.84	7945.84	7945.84
Verifica visibilità	OK	

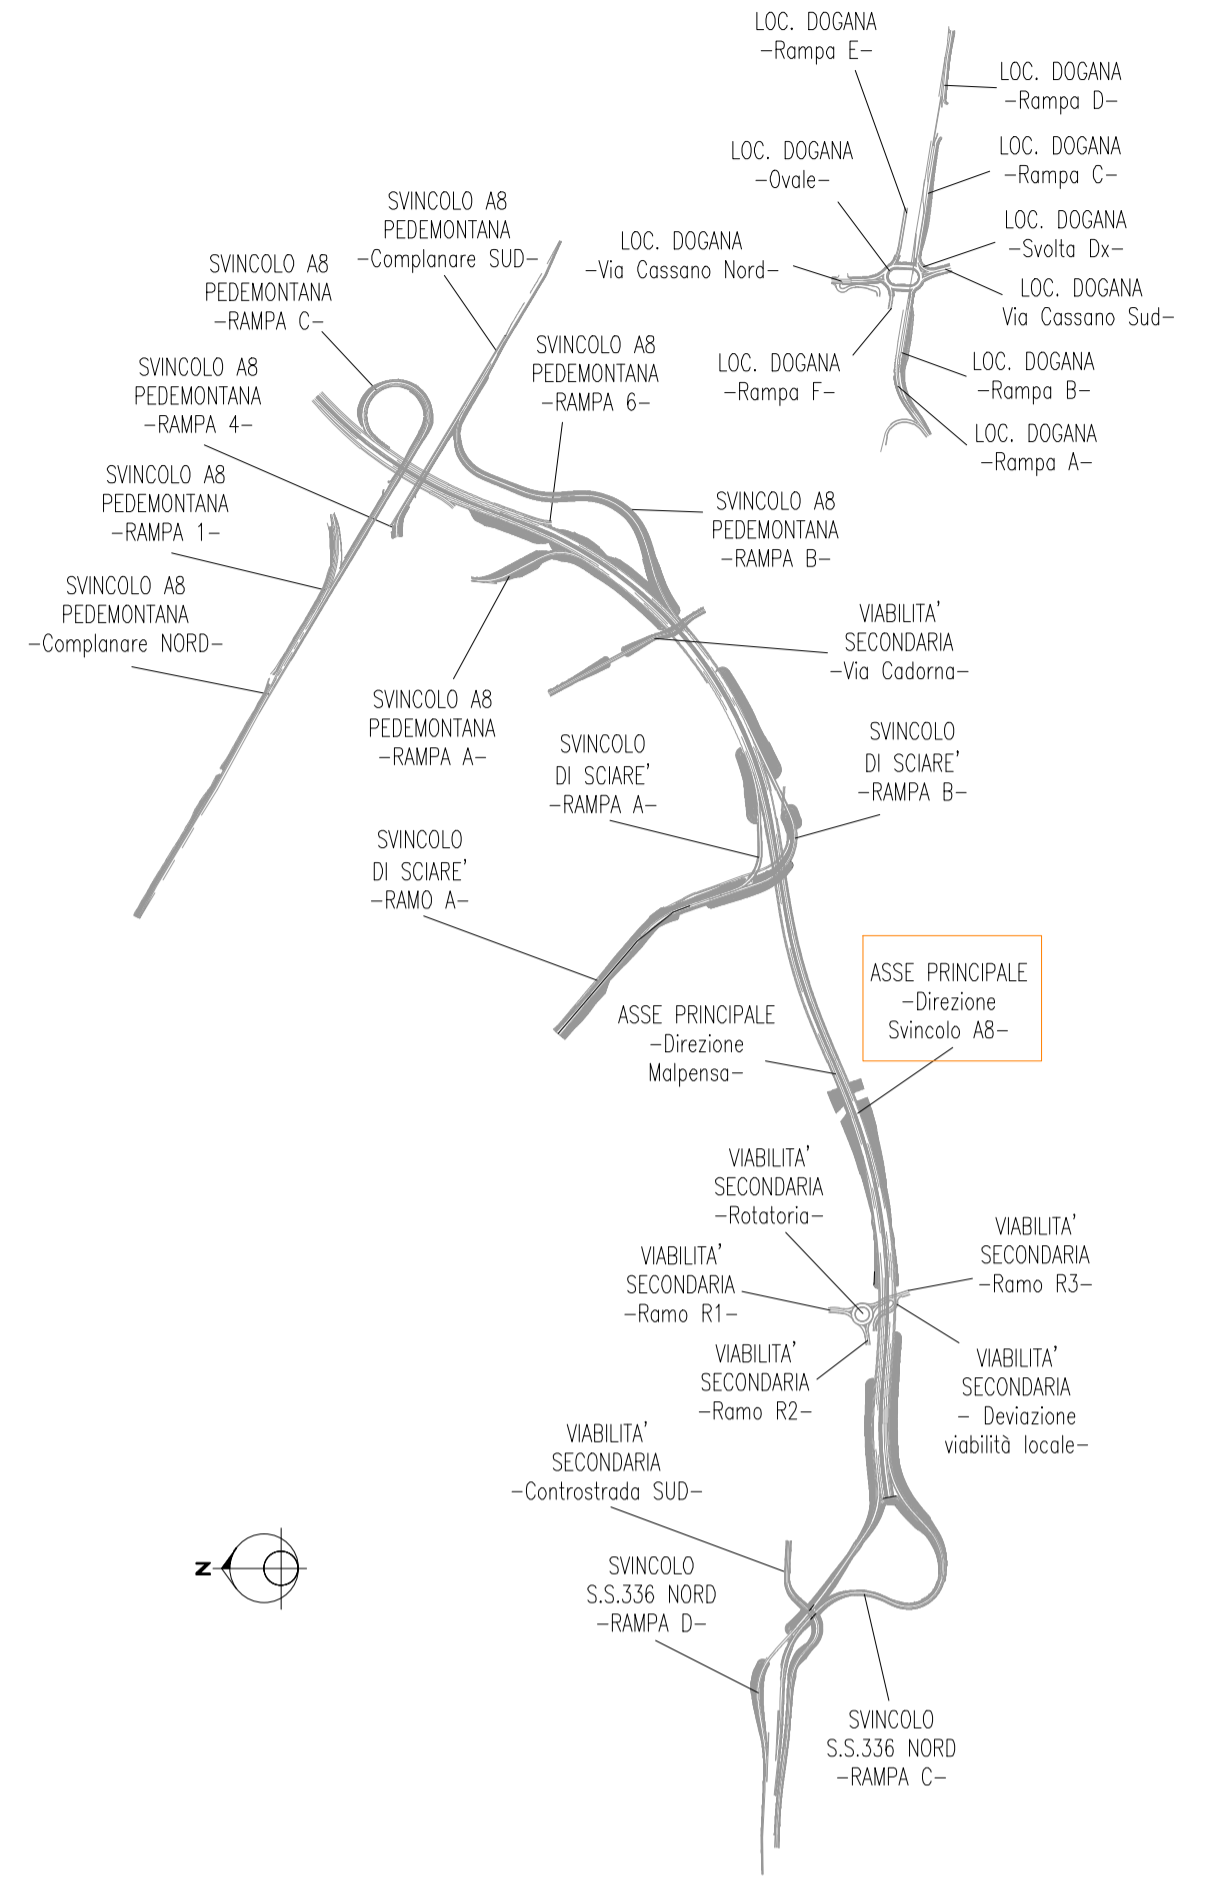

ANAS S.p.A.

Direzione Progettazione e Realizzazione Lavori

NUOVA S.S. 341 "GALLARTESE" - TRATTO DA SAMARATE A CONFINE CON LA PROVINCIA DI NOVARA - TRATTO NORD

STRALCIO FUNZIONALE DAL KM 6+500 (SVINCOLO S.S. 336 NORD) AL KM 8+844 (SVINCOLO AUTOSTRADA A8) "BRETTELLA DI GALLARTE"

PROGETTO ESECUTIVO

 Ing. Valerio Bajetti Ordine degli Ingeg. 4 Roma e provincia n° 6.021/11	ING. RENATO DEL PRETE Arch. Nicoletta Frattini Ordine degli Arch. e Torino e provincia n° A.663/1	ECOPLAN ING. GIOACCHINO ANGERANO Ordine degli Ingeg. 4 Roma e provincia n° 6.021/11	EG ING. DANIO GALLO Ordine degli Ingeg. 4 Roma e provincia n° A.51/2
ING. RENATO VARRA Ordine degli Ingeg. 4 Roma e provincia n° 6.021/11	SETAC Prof. Ing. Luigi Monterisi Ordine degli Ingeg. 4 Roma e provincia n° 6.021/11	ARKE ING. GIOACCHINO ANGERANO Ordine degli Ingeg. 4 Roma e provincia n° 6.021/11	DOT. GEOL. DANILO GALLO Ordine degli Ingeg. 4 Roma e provincia n° A.51/2

VISTO: IL RESPONSABILE DEL PROCEDIMENTO: Dott. Ing. Giancarlo LUONGO

RESPONSABILE INTEGRAZIONE DELLE PRESTAZIONI SPECIALISTICHE: Ing. Renato DEL PRETE

IL PROGETTISTA FIRMATARIO DELLA PRESTAZIONE: Ing. Valerio BAJETTI

GEOLOGO: Prof. Ing. Geol. Luigi MONTERISI

COORDINATORE DELLA SICUREZZA IN FASE DI PROGETTAZIONE: Ing. Gaetano RANIERI

D-PROGETTO STRADALE

DA - ASSE PRINCIPALE

Diagramma di velocità e di visibilità - Corsia di marcia

Progressive crescenti - Tav. 3 di 4

DA 027

CODICE PROGETTO: DA027_P00PS00TRADG03_B.dwg

PROGETTO: M | 533 | E | 1801

NOME FILE: DA027_P00PS00TRADG03_B.dwg

REVISIONE: B

SCALA: 1:2.000

D	C	B	A	REV.	DESCRIZIONE	DATA	REDATTO	VERIFICATO	APPROVATO
					EMISSIONE A SEGUITO DI ISTRUTTORIA INTERNA ANAS	LUGLIO 2020	ING. AURORA LUISI	ING. VALERIO BAJETTI	ING. RENATO DEL PRETE
					EMISSIONE	MARZO 2020	ING. AURORA LUISI	ING. VALERIO BAJETTI	ING. RENATO DEL PRETE
					DESCRIZIONE				