
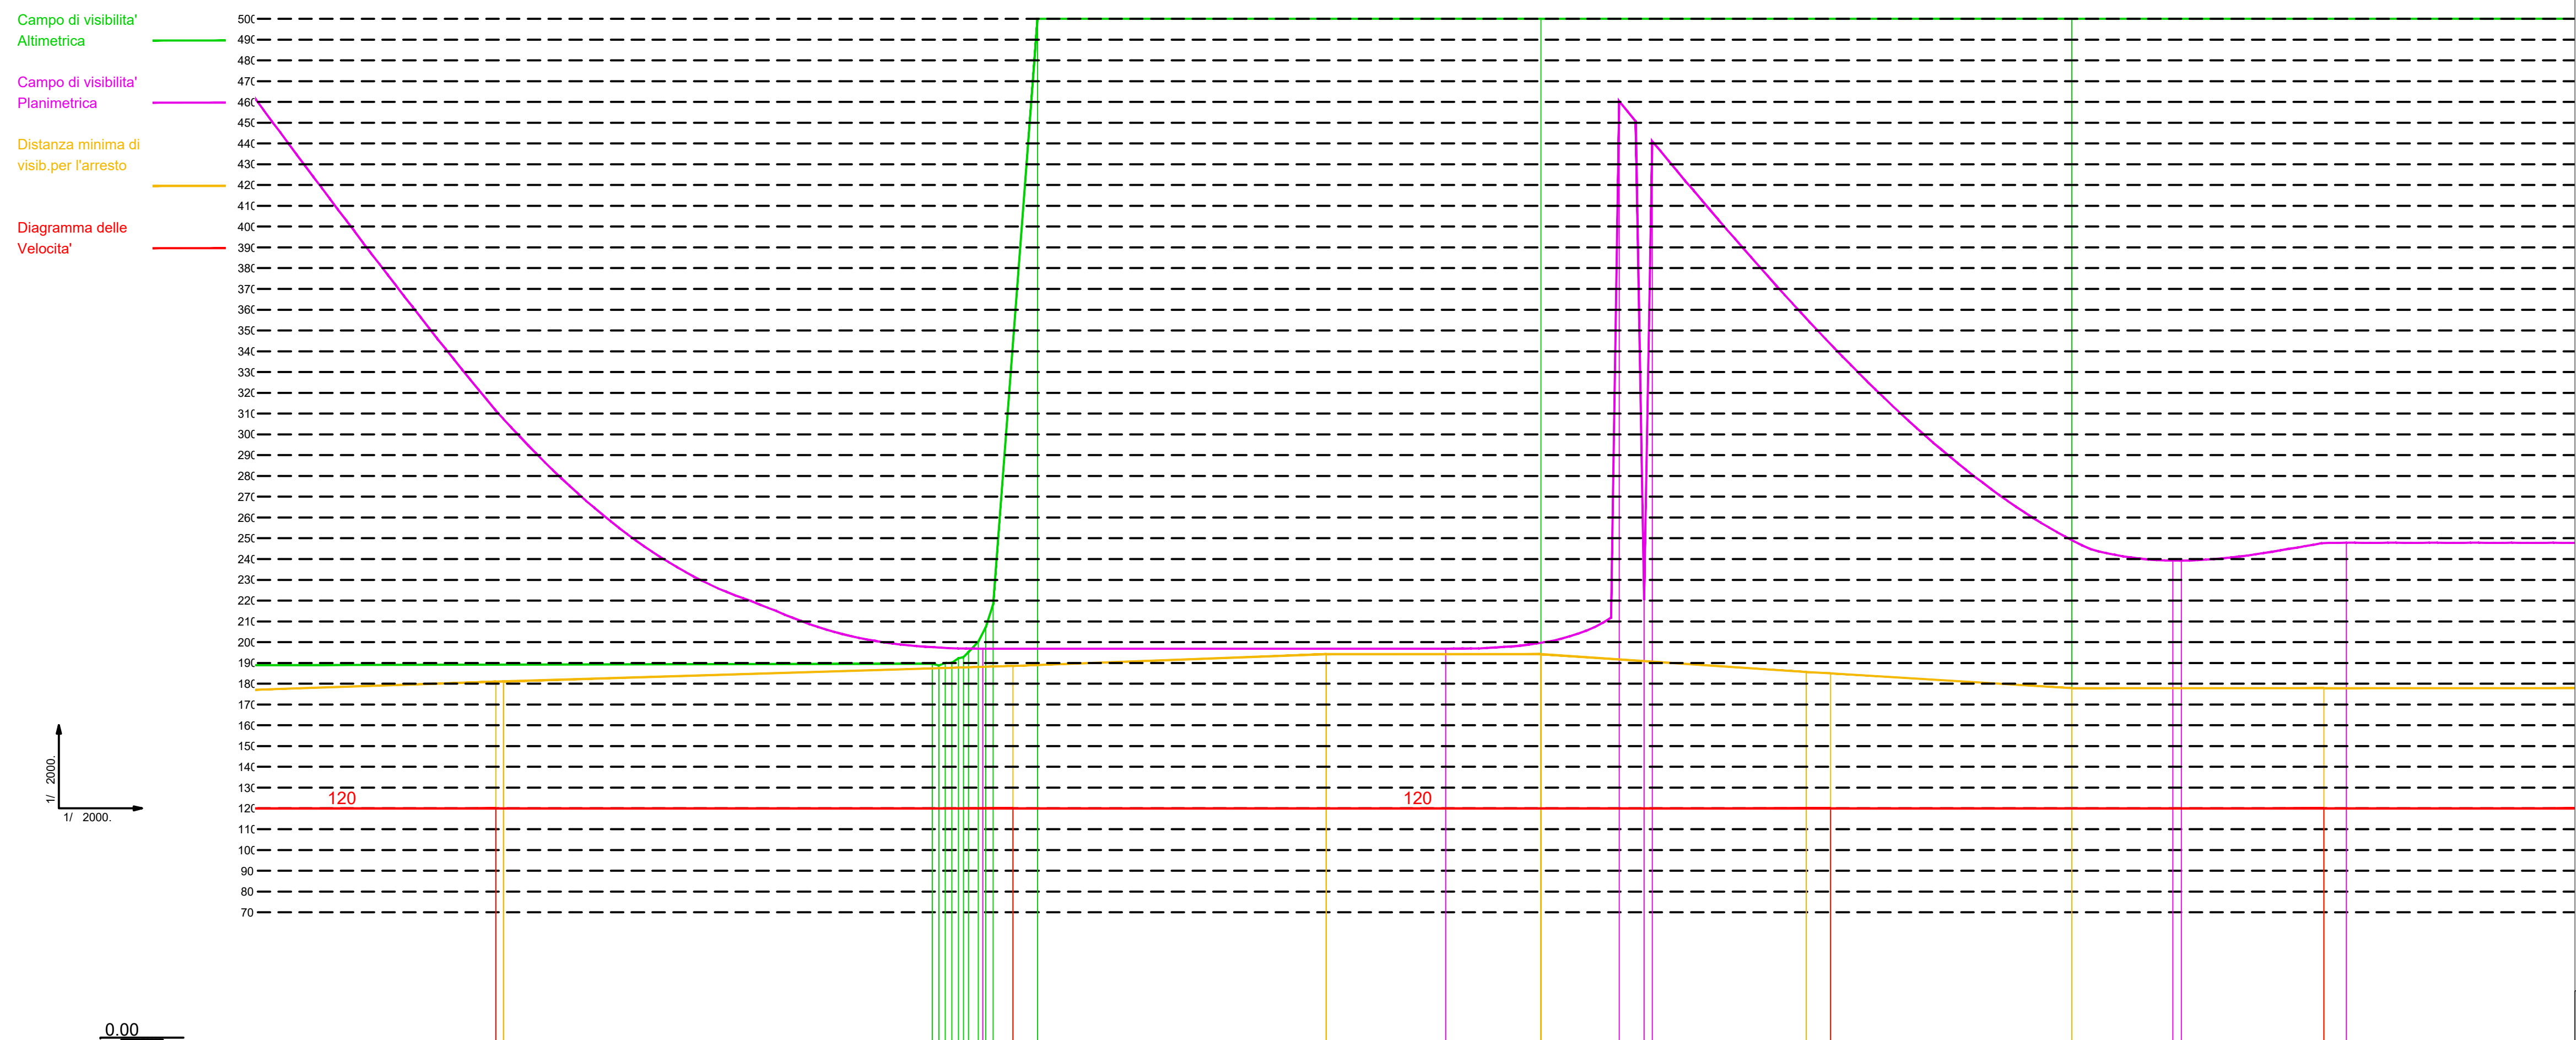


PIANTA CHIAVE

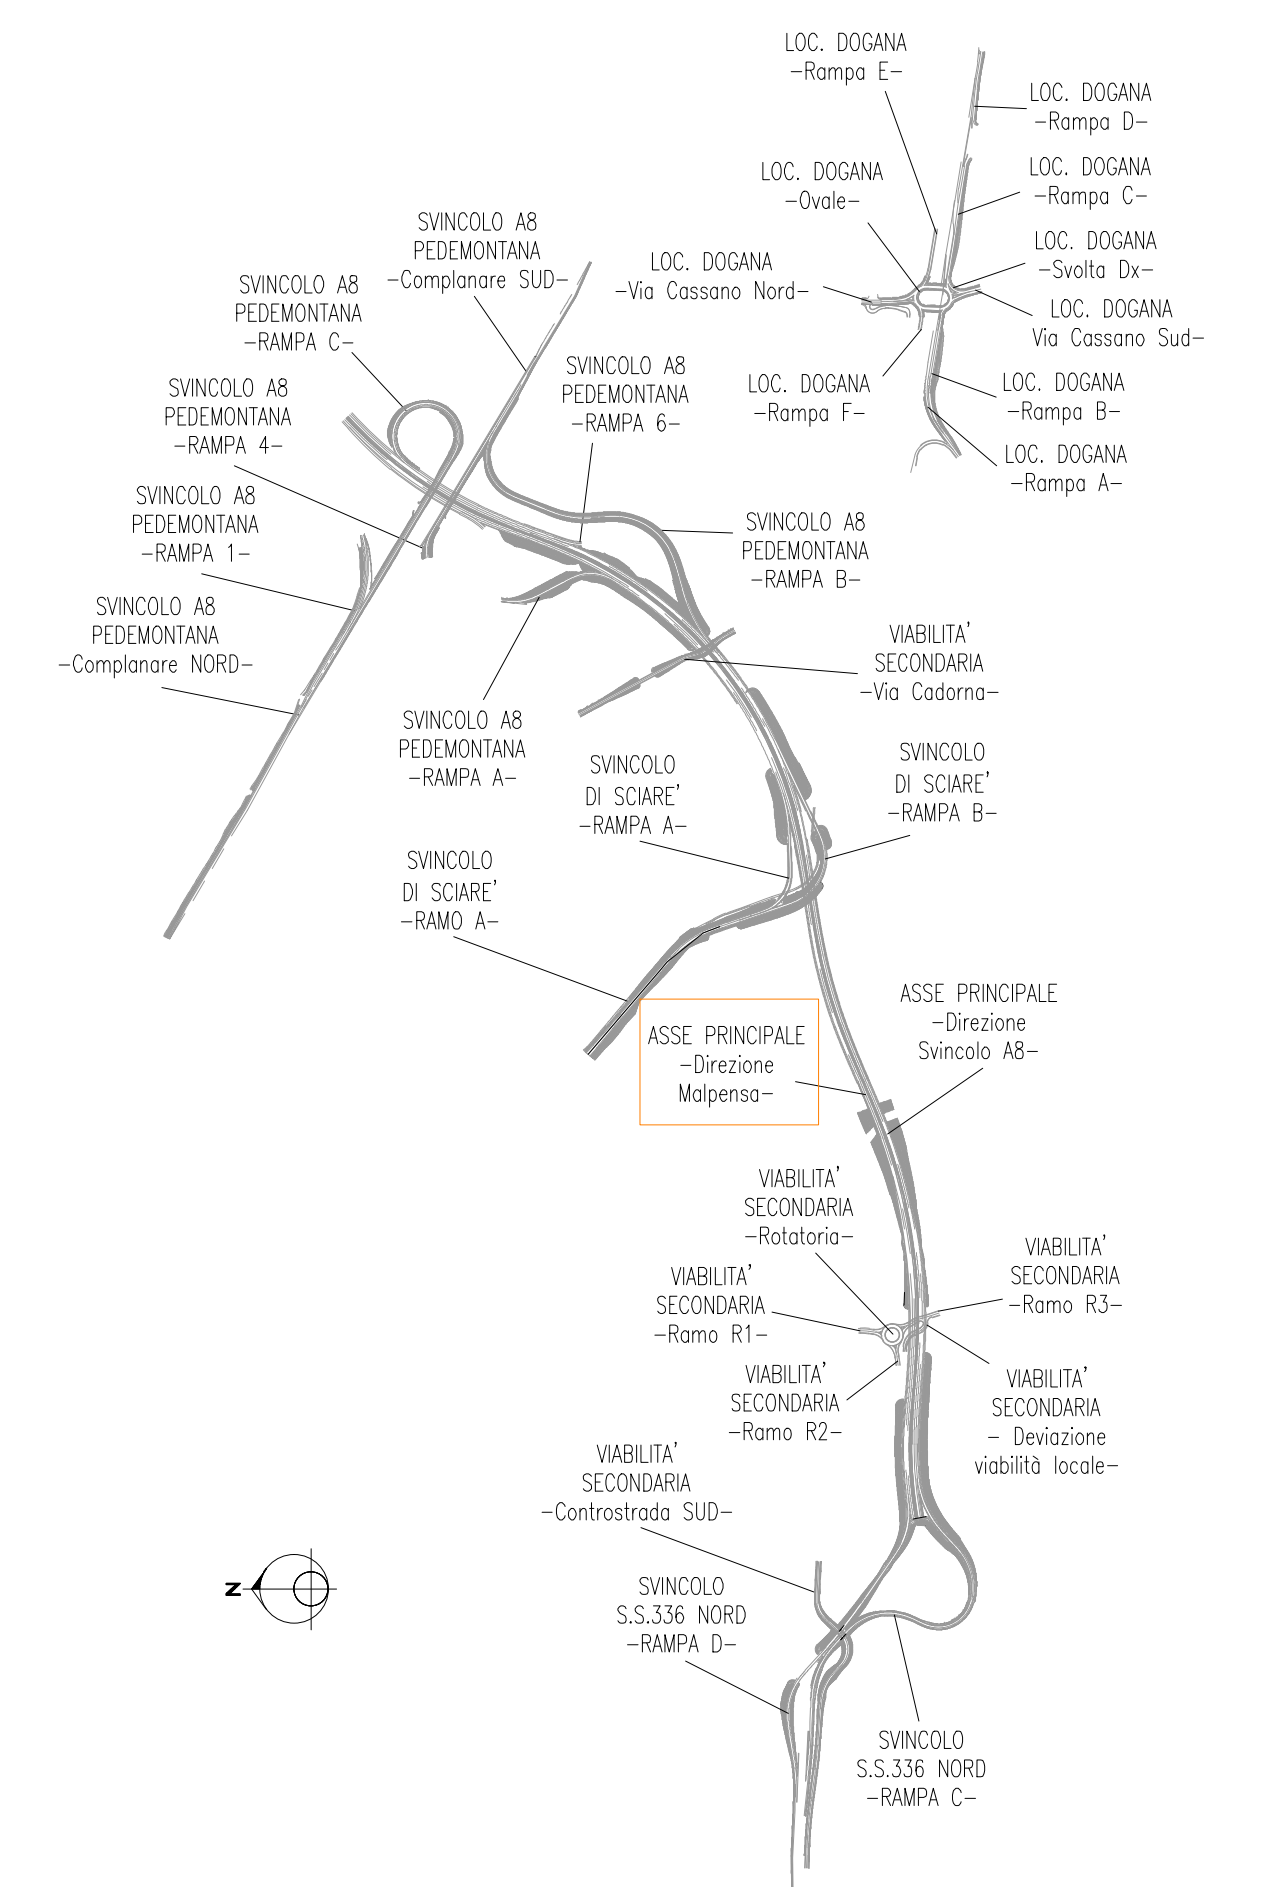

Numero sezioni	71	72	73	74	75	76	77	78	79	80	81	82	83	84
Distanze progressive	7633.00	7625.00	7615.00	7605.00	7595.00	7585.00	7575.00	7565.00	7555.00	7545.00	7535.00	7525.00	7515.00	7505.00
Ettometriche	HM. 76		HM. 75		HM. 74		HM. 73		HM. 72		HM. 71		HM. 70	
Distanze di arresto			180.00		180.00		180.00		180.00		180.00		180.00	
Velocità			120.00		120.00		120.00		120.00		120.00		120.00	
Progressive velocità			7530.39		7530.39		7291.48		7291.48		6887.86		6887.86	
Andamento planimetrico	<p>AC= 8.3491 R= 1100.00 TG= 197.32 SV= 144.28</p> <p>AC= 370 R= 1100.00 TG= 22.7865 SV= 393.82</p> <p>AC= 370 R= 1100.00 TG= 124.45 SV= 144.28</p> <p>AC= 370 R= 1100.00 TG= 124.45 SV= 144.28</p> <p>AC= 303 R= 113.06 TG= 113.06 SV= 113.06</p>													
Allargamenti	<p>INT: 1.50 EST: 3.00</p>													
Progressive allargamenti			7530.39		7405.03		7291.48		7025.00		6783.40		6650.34	
Visibilità planimetrica			377.11		281.39		186.80		186.80		271.70		246.71	
Progressive planimetriche			7530.39		7405.03		7291.48		7073.15		6783.40		6650.34	
Andamento altimetrico	<p>R = -9850</p> <p>P = 5.637%</p> <p>R = 5000</p>													
Visibilità altimetrica			590.00		590.00		500.00		500.00		500.00		500.00	
Progressive altimetriche			7530.39		7405.03		7291.48		7130.69		7027.33		6771.69	
Verifica visibilità	OK													

ANAS S.p.A.
Direzione Progettazione e Realizzazione Lavori

NUOVA S.S. 341 "GALLARTESE" - TRATTO DA SAMARATE A CONFINE CON LA PROVINCIA DI NOVARA - TRATTO NORD

STRALCIO FUNZIONALE DAL KM 6+500 (SVINCOLO S.S. 336 NORD) AL KM 8+844 (SVINCOLO AUTOSTRADA A8) "BRETELLA DI GALLARATE"

PROGETTO ESECUTIVO

 Ing. Renato Viana Corso Ing. 4 Bari - provincia BA P. 60029	 Ing. Renato Del Prete Corso Ing. 4 Bari - provincia BA P. 60029	 Arch. Nicoletta Frattini Corso Ing. 4 Bari - provincia BA P. 60029	 Ing. Gabriello Inceduto Corso Ing. 4 Bari - provincia BA P. 60029
 Ing. Renato Viana Corso Ing. 4 Bari - provincia BA P. 60029	 Prof. Ing. Luigi Montersì Corso Ing. 4 Bari - provincia BA P. 60029	 Ing. Gioacchino Argenarò Corso Ing. 4 Bari - provincia BA P. 60029	Dott. Geol. Danilo Gallo Corso Ing. 4 Bari - provincia BA P. 60029

VISTO: IL RESPONSABILE DEL PROCEDIMENTO

RESPONSABILE INTEGRAZIONE DELLE PRESTAZIONI SPECIALISTICHE

IL PROGETTISTA FIRMATARIO DELLA PRESTAZIONE

GEOLOGO

COORDINATORE DELLA SICUREZZA IN FASE DI PROGETTAZIONE

Dott. Ing. Giancarlo LUONGO

Ing. Renato DEL PRETE

Prof. Ing. Luigi MONTERISI

Ing. Gaetano RANIERI

D-PROGETTO STRADALE

DA 031

DA - ASSE PRINCIPALE

Diagramma di velocità e di visibilità - Corsia di marcia

Progressive decrescenti - Tav. 3 di 4

CODICE PROGETTO	NOME FILE	REVISIONE	SCALA:
PROGETTO DA031_P00PS00TRADG07_B.dwg			
PROGETTO LIV. PROC. N. PROC.	CODICE ELAB.		
M 533 E 1801	P 00 P S 00 T R A D G 07	B	1:2.000
D			
C			
B	EMMISSIONE A SEGUITO DI ISTRUTTORIA INTERNA ANAS	LUGLIO 2020	ING. AURORA LUISI
A	EMMISSIONE	MARZO 2020	ING. VALERIO BAIETTI
REV.	DESCRIZIONE	DATA	REDATTO VERIFICATO APPROVATO
			ING. VALERIO BAIETTI ING. RENATO DEL PRETE