
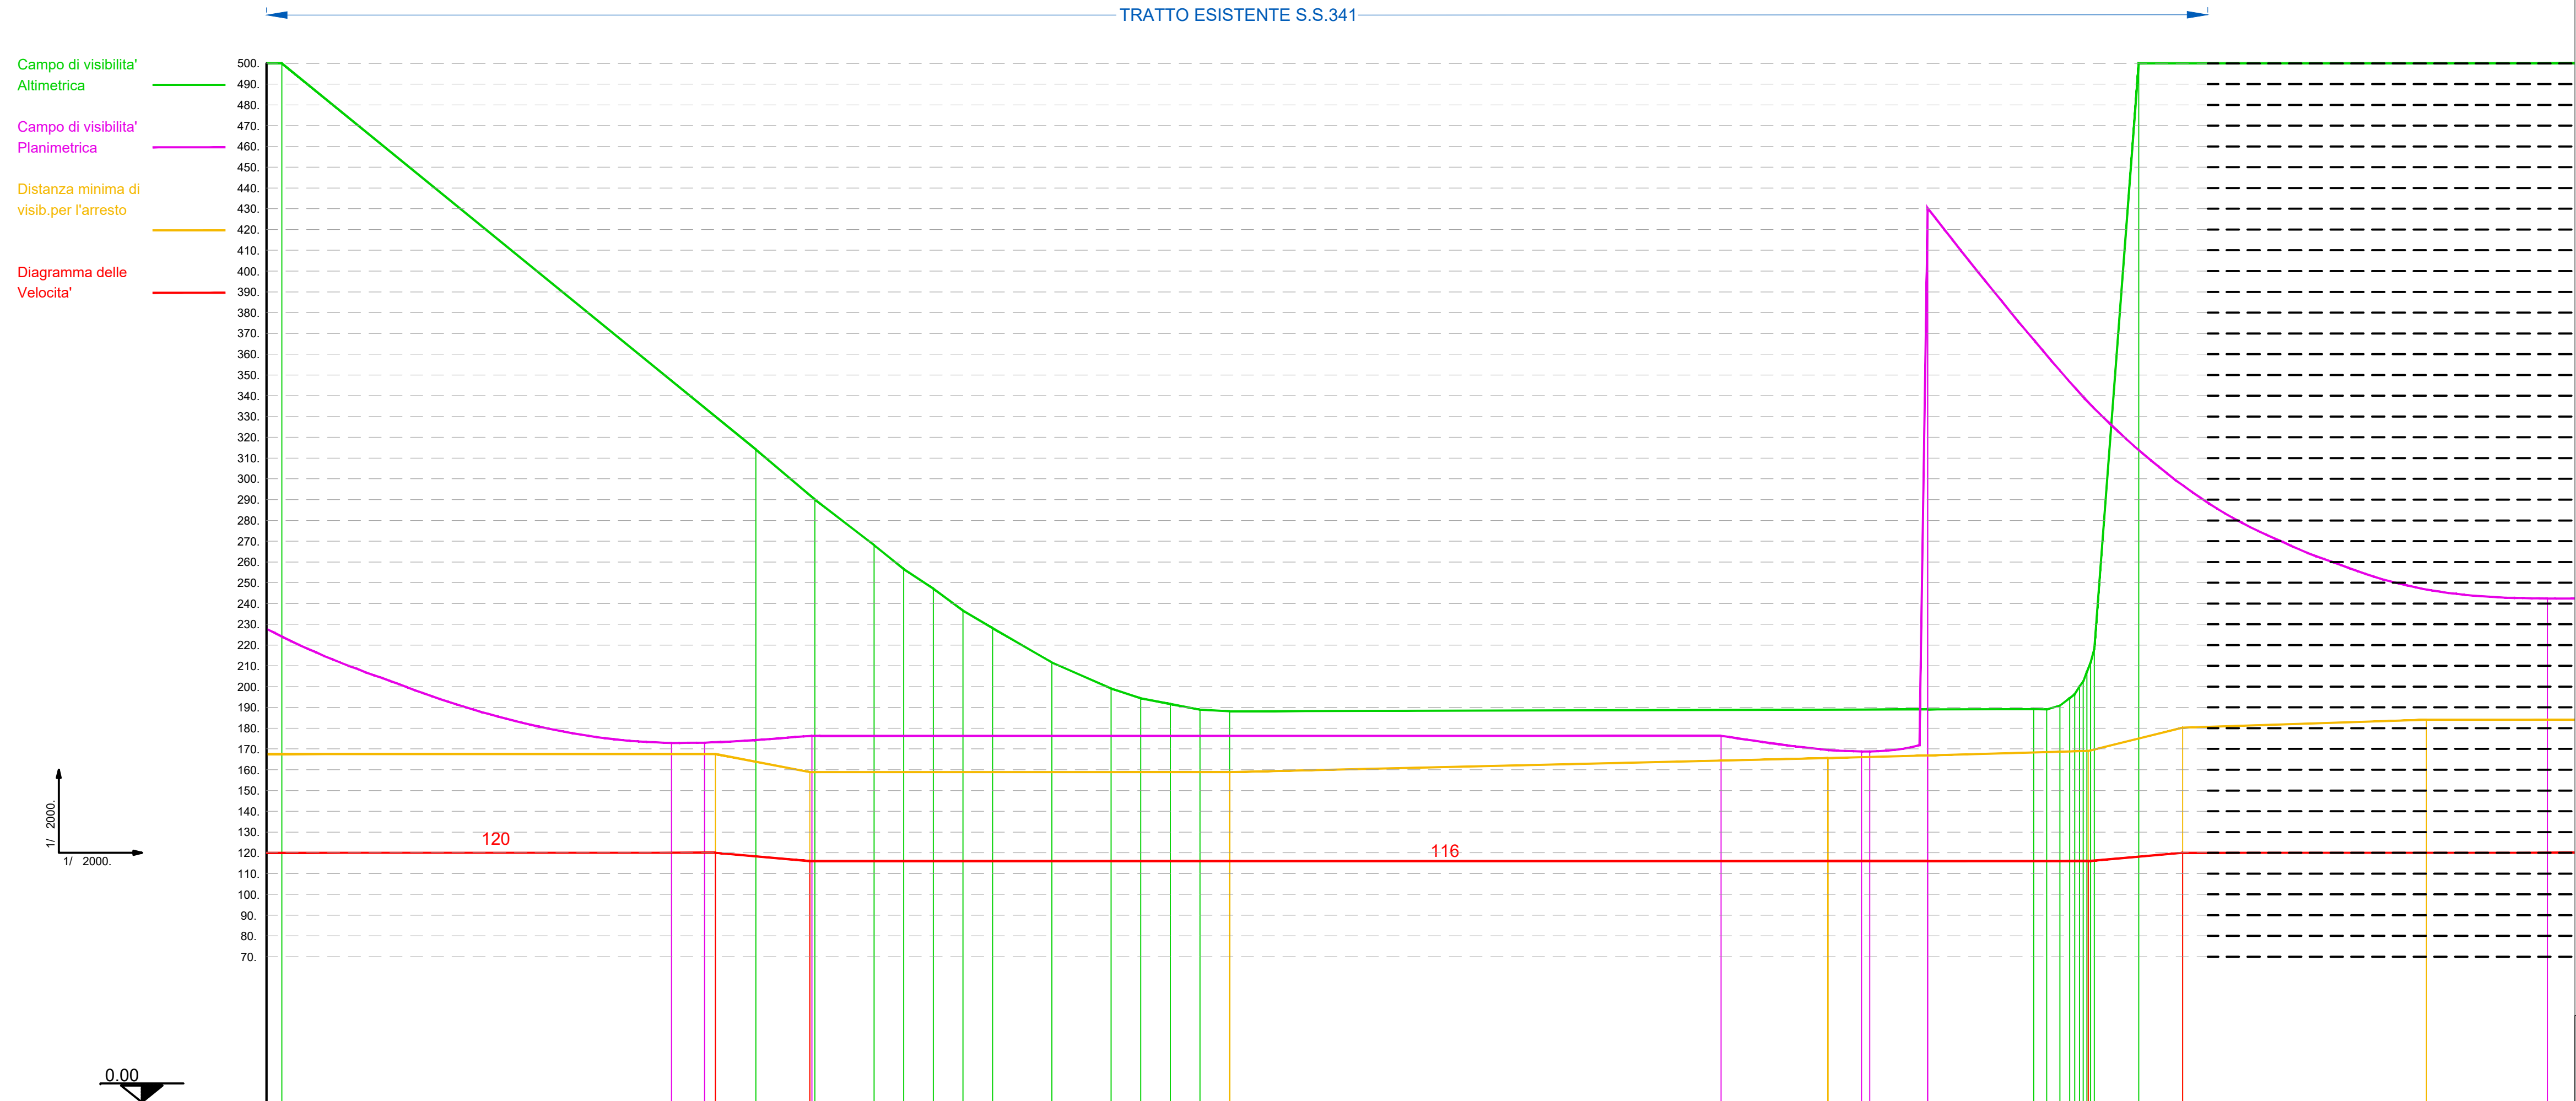


PIANTA CHIAVE

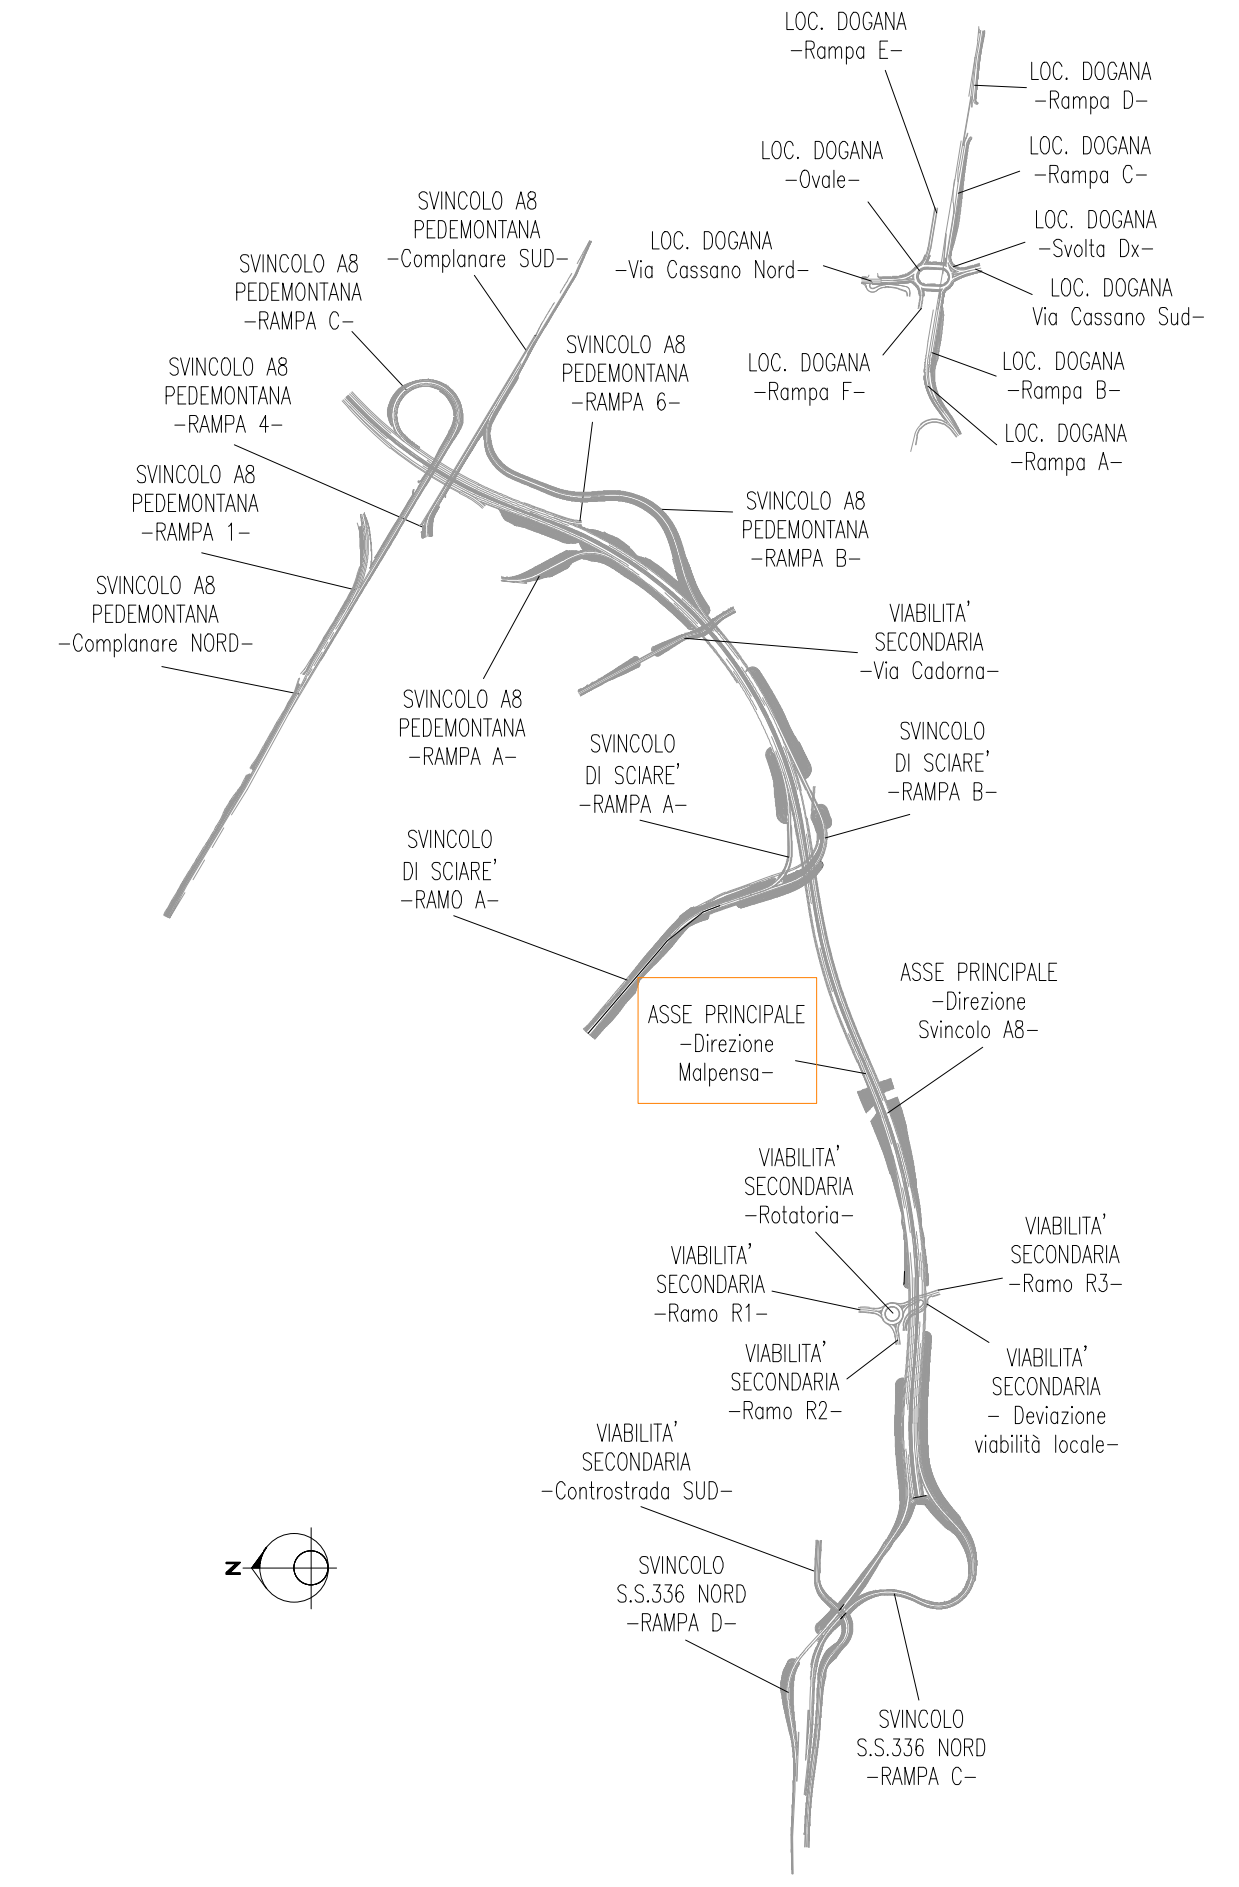

Numero sezioni	134	133	132	131	129	128	127	126	125	124
Distanze progressive	8943.98	8955.01	8960.00	8971.20	8975.00	8980.00	8985.07	8990.00	8995.00	8997.50
Ettometriche	HM 57	HM 56	HM 55	HM 54	HM 53	HM 52	HM 51	HM 50	HM 49	HM 48
Distanze di arresto	167.07	167.07	167.07	167.07	168.06	168.06	168.06	168.06	168.06	168.06
Velocità	120.00	120.00	120.00	116.00	116.00	116.00	120.00	120.00	120.00	120.00
Progressive velocità	9776.56	9776.56	9862.53	9877.01	9888.06	9890.00	9895.07	9900.00	9905.00	9907.50
Andamento planimetrico	<p>AC= 48.3521 R = 844.50 TD= 500.73 SV= 515.41 AC= 319 R = 114.63 AC= 311</p>									
Allargamenti	<p>RACCORDO CON ALLARGAMENTO ESISTENTE 2.05</p>									
Progressive allargamenti	<p>2.05</p>									
Visibilità planimetrica	227.60	172.00	173.00	178.24	178.30	176.30	176.30	306.62	306.62	242.40
Progressive planimetriche	9776.56	9831.63	9907.72	9971.00	9971.00	9971.00	9971.00	9971.00	9971.00	9971.00
Andamento altimetrico	<p>P = -3.500%</p> <p>R = 9000</p> <p>P = 2.500%</p>									
Visibilità altimetrica	500.00	500.00	314.07	290.06	266.09	256.60	247.10	238.61	228.11	211.62
Progressive altimetriche	9776.56	9771.15	9843.06	9854.54	9866.03	9877.52	9889.01	9900.50	9912.00	9923.50
Verifica visibilità	OK									

ANAS S.p.A.
 Direzione Progettazione e Realizzazione Lavori

NUOVA S.S. 341 "GALLARTESE" - TRATTO DA SAMARATE A CONFINE CON LA PROVINCIA DI NOVARA - TRATTO NORD

STRALCIO FUNZIONALE DAL KM 6+500 (SVINCOLO S.S. 336 NORD) AL KM 8+844 (SVINCOLO AUTOSTRADA A8) "BRETTELLA DI GALLARTE"

PROGETTO ESECUTIVO

Ing. Valerio Bajetti Codice Reg. Ing. 6 Ramo di provincia n° A.6.0211	Ing. Renato Del Prete Codice Reg. Ing. 6 Ramo di provincia n° A.6.0211	Arch. Nicoletta Frattini Codice Reg. Arch. 6 Ramo di provincia n° A.6.033	Ing. Gabriello Incedini Codice Reg. Ing. 6 Ramo di provincia n° A.6.0102
Ing. Renato Viana Codice Reg. Ing. 6 Ramo di provincia n° A.6.0211	Prof. Ing. Luigi Montersì Codice Reg. Ing. 6 Ramo di provincia n° A.6.0211	Ing. Gioacchino Argenario Codice Reg. Ing. 6 Ramo di provincia n° A.6.0211	Dot. Geol. Danilo Gallo Codice Reg. Geol. 6 Ramo di provincia n° A.6.0102

VISTO: IL RESPONSABILE DEL PROCEDIMENTO

Dot. Ing. Giancarlo LUONGO

RESPONSABILE INTEGRAZIONE DELLE PRESTAZIONI SPECIALISTICHE

Ing. Renato DEL PRETE

IL PROGETTISTA FIRMATARIO DELLA PRESTAZIONE

Ing. Valerio BAJETTI

GEOLOGO

Prof. Ing. Geol. LUIGI MONTERISI

COORDINATORE DELLA SICUREZZA IN FASE DI PROGETTAZIONE

Ing. Gaetano RANIERI

D-PROGETTO STRADALE

DA - ASSE PRINCIPALE

Diagramma di velocità e di visibilità - Corsia di sorpasso

Progressive decrescenti - Tav. 1 di 4

CODICE PROGETTO		NOME FILE		REVISIONE	SCALA:
DA037		DA037_P00PS00TRADG13_A.dwg		A	1:2.000
PROGETTO	LIV. PROC.	N. PROC.	CODICE ELAB.		
M 5 3 3	E	1801	P 0 0 P S 0 0 T R A D G 1 3		
D					
C					
B					
A	EMISSIONE	MARZO 2020	ING. AURORA LUISI	ING. VALERIO BAJETTI	ING. RENATO DEL PRETE
REV.	DESCRIZIONE	DATA	REDATTO	VERIFICATO	APPROVATO