## DETTAGLIO A

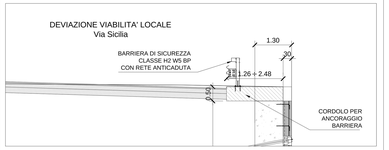


## SEZIONE TIPO "B" IN SCAVO - IN CURVA CON PARATIA - CON CORSIE DI ACCELERAZIONE E DECELERAZIONE

Strada cat. B Extraurbana Secondaria secondo D.M. 5/11/2001
scala 1:50
DA SEZ.14 A SEZ. 20
FASE A REGIME cfr. P00PS00TRAPP05_B

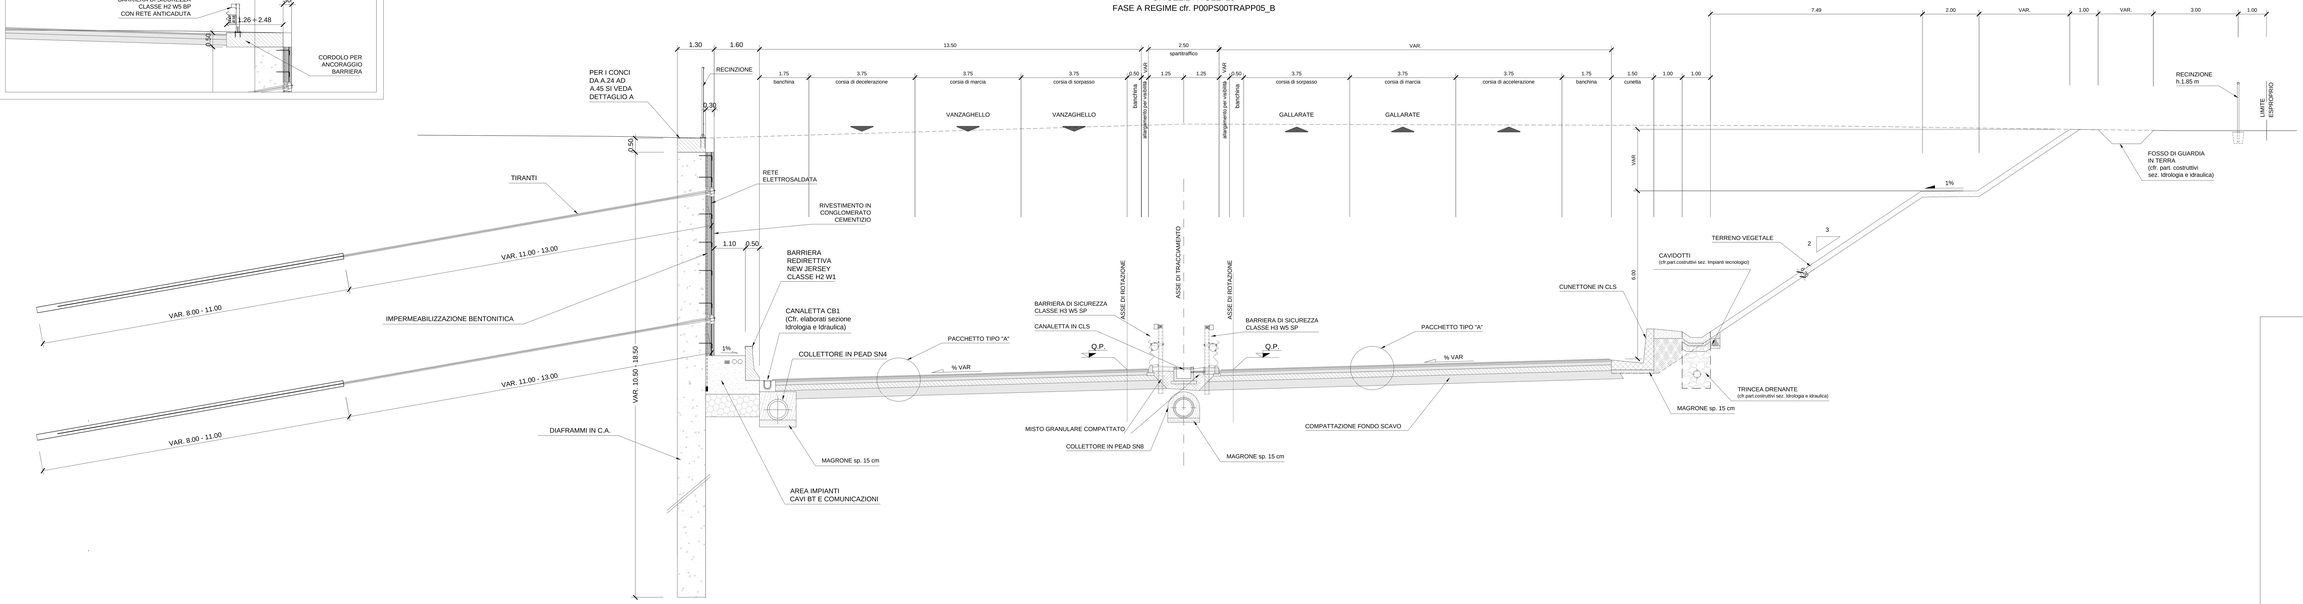


## TABELLA MATERIALI

GEOTESSILE
- GEOTESSILE DI PESO NON INFERIORE A 300 g/m RESISTENZA A TRAZIONE NON INFERIORE A 18 kN/m

RINTERRO
- MATERIALE DI RISULTA DEGLI SCAVI, COMPATTATO PER STRATI DI SPESSORE MASSIMO AL FINITO PARI A:
30 cm PER MATERIALI FINI
50 cm PER MATERIALI GROSSOLANI

SCARPATE
- IN RILEVATO:
SISTEMAZIONE CON PROCEDIMENTO IDROBITUMINOSO
IN TRINCEA:
RIVESTIMENTO A GRIGLIATO SEMIRIGIDO IN T.N.T. (500 g/mq)

SOTTOFONDAZIONE E RIEMPIMENTI:
- CONGLOMERATO CEMENTIZIO DOSATO CON 150kg/mc DI CEMENTO TIPO 32,5
- RIVESTIMENTO COLLETTORI: CONGLOMERATO CEMENTIZIO CON Rck ≥28MPa

OPERE IN C.A.:
- CONGLOMERATO CEMENTIZIO CON Rck =>30 MPa
- BARRE DI ACCIAIO AD ADERENZA MIGLIORATA CONTROLLATO IN STABILIMENTO TIPO Fe B44k

MANUFATTI PREFABBRICATI:
- TUBI CONGLOMERATO CEMENTIZIO SECONDO UNI 9534 e CLASSE 2ª, CON BICCHIERE
- CANALETTE A D EMBRICI: CONGLOMERATO CEMENTIZIO CON Rck ≥25 MPa
- CANALIZZAZIONI: CONGLOMERATO CEMENTIZIO VIBRATO CON Rck ≥30 MPa, ARMATO CON RETE ELETTROSALDATA IN BARRE DI ACCIAIO AD ADERENZA MIGLIORATA CONTROLLATO IN STABILIMENTO TIPO Fe B44k

DISPOSITIVI DI CORONAMENTO:
- CHIUSINI E GRIGLIE CARRABILI CON CONTROTELAIO (SALVO DIVERSE INDICAZIONI GHISA SFEROIDALE SECONDO UNI EN 124 Classe D400 CON ELEMENTI DI BLOCCAGGIO
- CHIUSINI E GRIGLIE CARRABILI CON CONTROTELAIO IN ACCIAIO ZINCATO A CALDO SECONDO UNI EN 124 - Classe C250 CON ELEMENTI DI BLOCCAGGIO
- DISPOSITIVI NON CARRABILI CON CONTROTELAIO: ACCIAIO ZINCATO A CALDO UNI EN 124 - Classe B125

SIGILLATURE:
- MALTA REOPLASTICA A RITIRO COMPENSATO

ARMATURA OPERE IN C.A.:
DVE NON ESPRESSAMENTE INDICATO: MAGLIA QUADRA 20x20 cm Ø 10 mm
IN ADERENZA MIGLIORATA DELLE SUPERFICI DI CONTATTO INTERNE (BASE, PARETI, SOLETTA) COPRIFERRO 2.5 cm SOVRAPPOSIZIONE 30 DIAMETRI

NOTA: PER QUANTO NON ESPRESSAMENTE INDICATO:
HANNO VALORE CONTRATTUALE LE NORME TECNICHE
D'APPALTO E GLI ELENCHI PREZZI UNITARI

## PARTICOLARE PAVIMENTAZIONE

scala 1:20

ASSE PRINCIPALE E
RAMPE DI SVINCOLO

TIPO "A"
Asse principale, Rampe di Svincolo Sciarè e S.S. 336 Nord
e rampe A e B Svincolo A8/Pedemontana

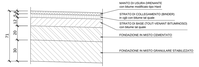


TIPO "B"
Rampe di svincolo e complanari
Svincolo A8/Pedemontana (eccetto Rampe A e B)

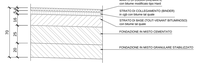


TIPO "C" IN VIADOTTO

TIPO "D" IN GALLERIA ARTIFICIALE

 


## SEZIONE TIPO "B" IN SCAVO - IN CURVA - CON CORSIA DI ACCELERAZIONE

Strada cat. B Extraurbana Secondaria secondo D.M. 5/11/2001
scala 1:50
DA SEZ. 31 A SEZ. 36
FASE A REGIME cfr. P00PS00TRAPP05_B

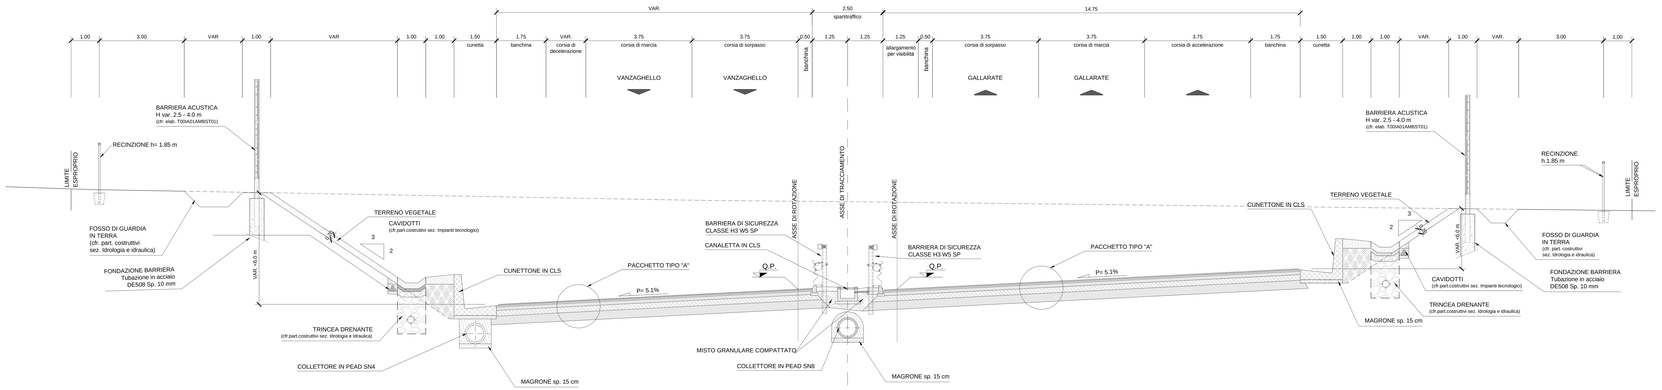


anas
GRUPPO FS ITALIANE

*ANAS S.p.A.*
*Direzione Progettazione e Realizzazione Lavori*

**NUOVA S.S. 341 "GALLARATESE" - TRATTO DA SAMARATE A CONFINE CON LA PROVINCIA DI NOVARA - TRATTO NORD**

**STRALCIO FUNZIONALE DAL KM 6+500 (SVINCOLO S.S. 336 NORD) AL KM 8+544 (SVINCOLO AUTOSTRADA A8) "BRETELLA DI GALLARATE"**

## PROGETTO ESECUTIVO

| | | | | |
|---|---|---|---|---|
| STUDIO CORONA | Ing. Valerio Busetti<br>Ordine Ingegneri Milano<br>n. A 22449<br>Ing. Alessandro Busetti<br>Ordine Ingegneri Milano<br>n. A 22448 | ING. RENATO DEL PRETE<br>Ordine Ingegneri Milano<br>n. A 21000 | Ing. Renato Del Prete<br>Ordine Ingegneri Milano<br>n. A 21000<br>Ing. Valerio Busetti<br>Ordine Ingegneri Milano<br>n. A 22449 | ECOPLAN<br>Arch. Nicoletta Fabbri<br>Ordine Architetti Milano<br>n. 2583 | Ing. Gabriele Inaudi<br>Ordine Ingegneri Milano<br>n. A 24918 |
| Ing. Renato Valle<br>Ordine Ingegneri Milano<br>n. A 22447<br>Ing. Luca Ferrari<br>Ordine Ingegneri Milano<br>n. A 30000 | UNING<br>GAEM | SETAC<br>Studio Associato Geotecnico | AIRKE<br>Ordine Ingegneri Milano<br>n. A 29000 | ASPT. GEOL. DANILO DALLO |
| VISTO IL RESPONSABILE DEL PROCEDIMENTO | RESPONSABILE INTEGRAZIONE DELLE PRESTAZIONI SPECIALISTICHE | IL PROGETTISTA FIRMATARIO DELLA PRESTAZIONE | LEGALIZZO | COORDINATORE DELLA SICUREZZA IN FASE DI PROGETTAZIONE |
| Dott. Ing. Gianpaolo LUONGO | Ing. Valerio Busetti | Ing. Renato Del Prete | Ing. Gianluca MONTEROSSO<br>ORDINE DEGLI INGEGNERI DELLA PROVINCIA DI MILANO<br>Ing. Gianluca MONTEROSSO<br>n. A 24000 | Ing. Gianluca MINERI |

**D-PROGETTO STRADALE**

**DA - ASSE PRINCIPALE**

Sezioni tipo Asse Principale - Tav. 2 di 10

DA 044

| CODICE PROGETTO | | | | NOME FILE | REVISIONE | SCALA |
|---|---|---|---|---|---|---|
| PROGETTO | LIV. PROG. | N. PROG. | | DA044_P00PS00TRAST02_C.dwg | | |
| M1533 | E | 1 8 0 1 | CODICE ELAB. | P 0 0 P S 0 0 T R A S T 0 2 | C | 1:50 |

| REV. | DESCRIZIONE | DATA | REDATTO | VERIFICATO | APPROVATO |
|---|---|---|---|---|---|
| C | EMISSIONE A SEGUITO DI ISTRUTTORIA INTERNA ANAS | MARZO 2021 | ING. MARTINA ROZZI | ING. VALERIO BAJETTI | ING. RENATO DEL PRETE |
| B | EMISSIONE A SEGUITO DI ISTRUTTORIA INTERNA ANAS | OTTOBRE 2020 | ING. MARTINA ROZZI | ING. VALERIO BAJETTI | ING. RENATO DEL PRETE |
| A | EMISSIONE | LUGLIO 2020 | ING. MARTINA ROZZI | ING. VALERIO BAJETTI | ING. RENATO DEL PRETE |