SEZIONE TIPO "B" IN RILEVATO - IN CURVA

Strada cat. B Extraurbana Secondaria secondo D.M. 5/11/2001
scala 1:50
DA SEZ. 36 A SEZ. 49

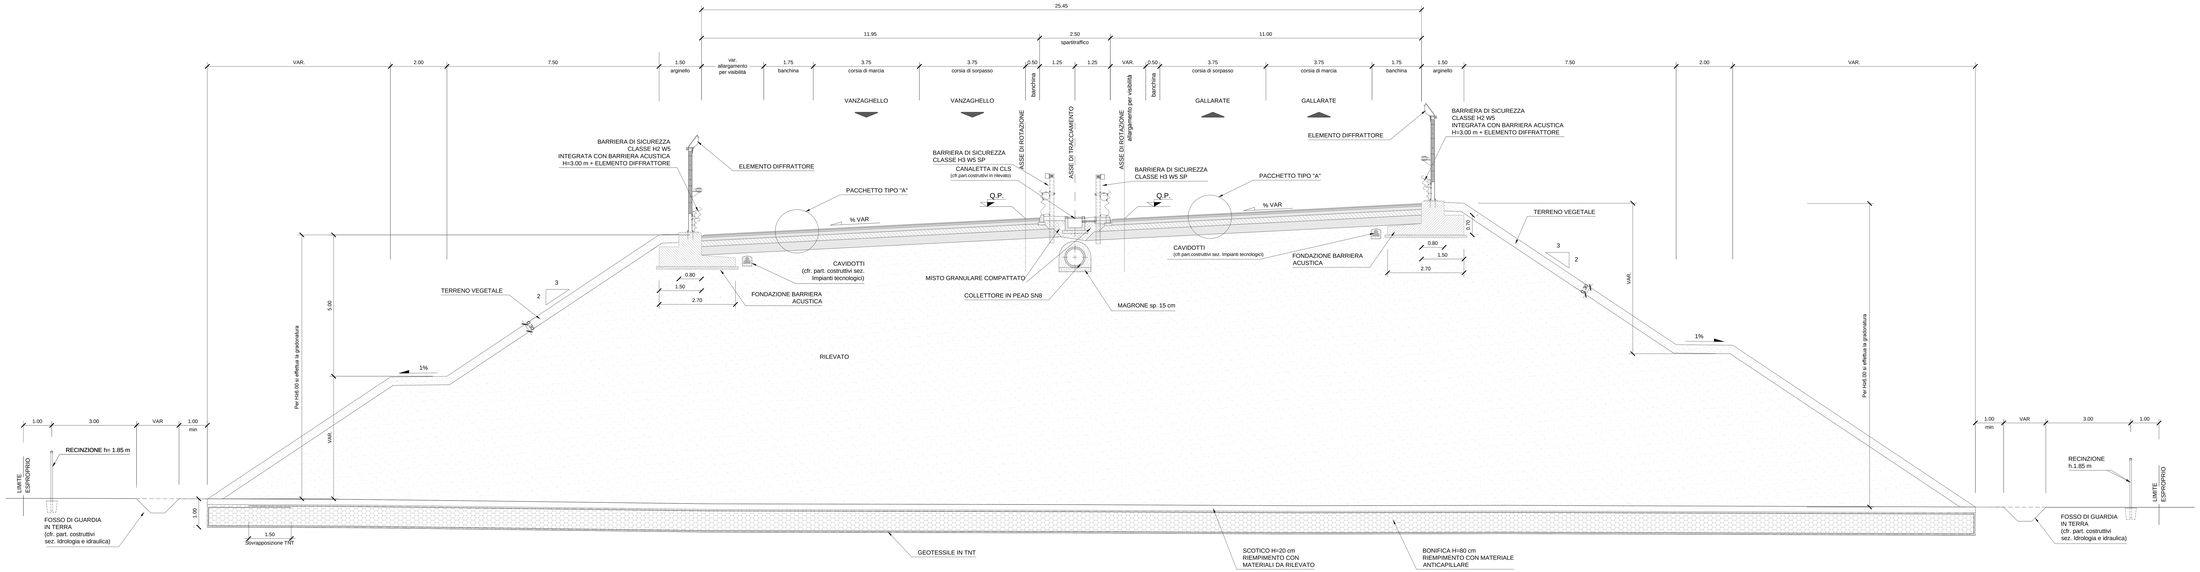

TABELLA MATERIALI

GEOTESSILE
- GEOTESSILE DI PESO NON INFERIORE A 300 g/m RESISTENZA A TRAZIONE NON INFERIORE A 18 kN/m

RINTERRO
- MATERIALE DI RISULTA DEGLI SCAVI, COMPATTATO PER STRATI DI SPESSORE MASSIMO AL FINITO PARI A:
30 cm PER MATERIALI FINI
50 cm PER MATERIALI GROSSOLANI

SCARPATE
- IN RILEVATO
- IN TRINCEA CON PROCEDIMENTO IDROBITUMINOSO
- IN TRINCEA
RIVESTIMENTO A GRIGLIATO SEMIRIGIDO IN T.N.T. (500 g/mq)

SOTTOFONDAZIONI E RIEMPIMENTI:
- CONGLOMERATO CEMENTIZIO DOSATO CON 150Kg/mc DI CEMENTO NORMALE
- RIVESTIMENTO COLLETTORI: CONGLOMERATO CEMENTIZIO CON Rck ≥25MPa

OPERE IN C.A.:
- CONGLOMERATO CEMENTIZIO CON Rck >=30 MPa
- BARRE DI ACCIAIO AD ADERENZA MIGLIORATA CONTROLLATO IN STABILIMENTO TIPO Fe B44k

MANUFATTI PREFABBRICATI:
- TUBI CONGLOMERATO CEMENTIZIO SECONDO UNI 9534 e CLASSE 2T, GIUNTI A BICCHIERE
- CANALETTE A D EMBRICI: CONGLOMERATO CEMENTIZIO CON Rck ≥25 MPa
- CANALIZZAZIONI: CONGLOMERATO CEMENTIZIO VIBRATO CON Rck ≥30 MPa, ARMATURE ELETTROSALDATE IN BARRE DI ACCIAIO AD ADERENZA MIGLIORATA CONTROLLATO IN STABILIMENTO TIPO Fe B44k

DISPOSITIVI DI CORONAMENTO:
- CHIUSINI E GRIGLIE CARRABILI CON CONTROTELAIO (SALVO DIVERSE INDICAZIONI EVENTUALI) CARRABILE SECONDO UNI EN 124 Classe D400 CON CERNIERA ANTIFURTO E ANTIRUMORE
- CHIUSINI E GRIGLIE CARRABILI CON CONTROTELAIO IN ACCIAIO ZINCATO A CALDO SECONDO UNI EN 124 - Classe C250 CON ELEMENTI DI BLOCCAGGIO
- DISPOSITIVI NON CARRABILI CON CONTROTELAIO ACCIAIO ZINCATO A CALDO UNI EN 124 - Classe B125

SIGILLATURE:
- MALTA REOPLASTICA A RITIRO COMPENSATO

ARMATURA OPERE IN C.A.:
- RETE ELETTROSALDATA IN ACCIAIO, MAGLIA QUADRA 20x20 cm Ø 10 mm IN CORRISPONDENZA DELLE SUPERFICI ESTERNE ED INTERNE (BASE, PARETI, SOLETTA). CORRIFERRO 2.5 cm SOVRAPPOSIZIONI 30 DIAMETRI

NOTA: PER QUANTO NON ESPRESSAMENTE INDICATO INVARIO VALIDE CONTRATTUALE LE NORME TECNICHE D'APPALTO E GLI ELENCHI PREZZI UNITARI

PARTICOLARE PAVIMENTAZIONE

scala 1:20

ASSE PRINCIPALE E RAMPE DI SVINCOLO

TIPO "A"
Asse principale, Rampe di Svincolo Sciarè e S.S. 336 Nord e rampe A e B Svincolo AB/Pedemontana

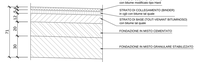

TIPO "B"
Rampe di svincolo e complanari
Svincolo AB/Pedemontana (eccetto Rampe A e B)

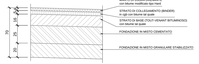

TIPO "C" IN VIADOTTO

TIPO "D" IN GALLERIA ARTIFICIALE

 

ANAS S.p.A.
Direzione Progettazione e Realizzazione Lavori

NUOVA S.S. 341 "GALLARATESE" - TRATTO DA SAMARATE A CONFINE CON LA PROVINCIA DI NOVARA - TRATTO NORD

STRALCIO FUNZIONALE DAL KM 6+500 (SVINCOLO S.S. 336 NORD) AL KM 8+544 (SVINCOLO AUTOSTRADA AB) "BRETELLA DI GALLARATE"

PROGETTO ESECUTIVO

VISTO IL RESPONSABILE DEL PROCEDIMENTO	RESPONSABILE INTEGRAZIONE DELLE PRESTAZIONI SPECIALISTICHE	IL PROGETTISTA FIRMATARIO DELLA PRESTAZIONE	GEOLOGO	COORDINATORE DELLA SICUREZZA IN FASE DI PROGETTAZIONE
Dott. Ing. Gianpaolo LUCINO	Ing. Valerio BUSETTI	Ing. Valerio BUSETTI	Prof. Ing. GIOR GIA ACKOTERM	Ing. Gaetano RAMETE

DA 045

D-PROGETTO STRADALE
DA - ASSE PRINCIPALE
Sezioni tipo Asse Principale - Tav. 3 di 10

CODICE PROGETTO				NOME FILE	REVISIONE	SCALA
PROGETTO	LIV. PROG.	N. PROG.		DA045_P00PS00TRASTO3_C.dwg		
MI533	E	1801	CODICE ELAB.	P00PS00TRASTO3	C	1:50

REV.	DESCRIZIONE	DATA	REDATTO	VERIFICATO	APPROVATO
C	EMISSIONE A SEGUITO DI ISTRUTTORIA INTERNA ANAS	MARZO 2021	ING. MARTINA RIZZO	ING. VALERIO BULETTI	ING. RENATO DEL PRETE
B	EMISSIONE A SEGUITO DI ISTRUTTORIA INTERNA ANAS	OTTOBRE 2020	ING. MARTINA RIZZO	ING. VALERIO BULETTI	ING. RENATO DEL PRETE
A	EMISSIONE	LUGLIO 2020	ING. MARTINA RIZZO	ING. VALERIO BULETTI	ING. RENATO DEL PRETE