



PIANTA CANALE INTERNO

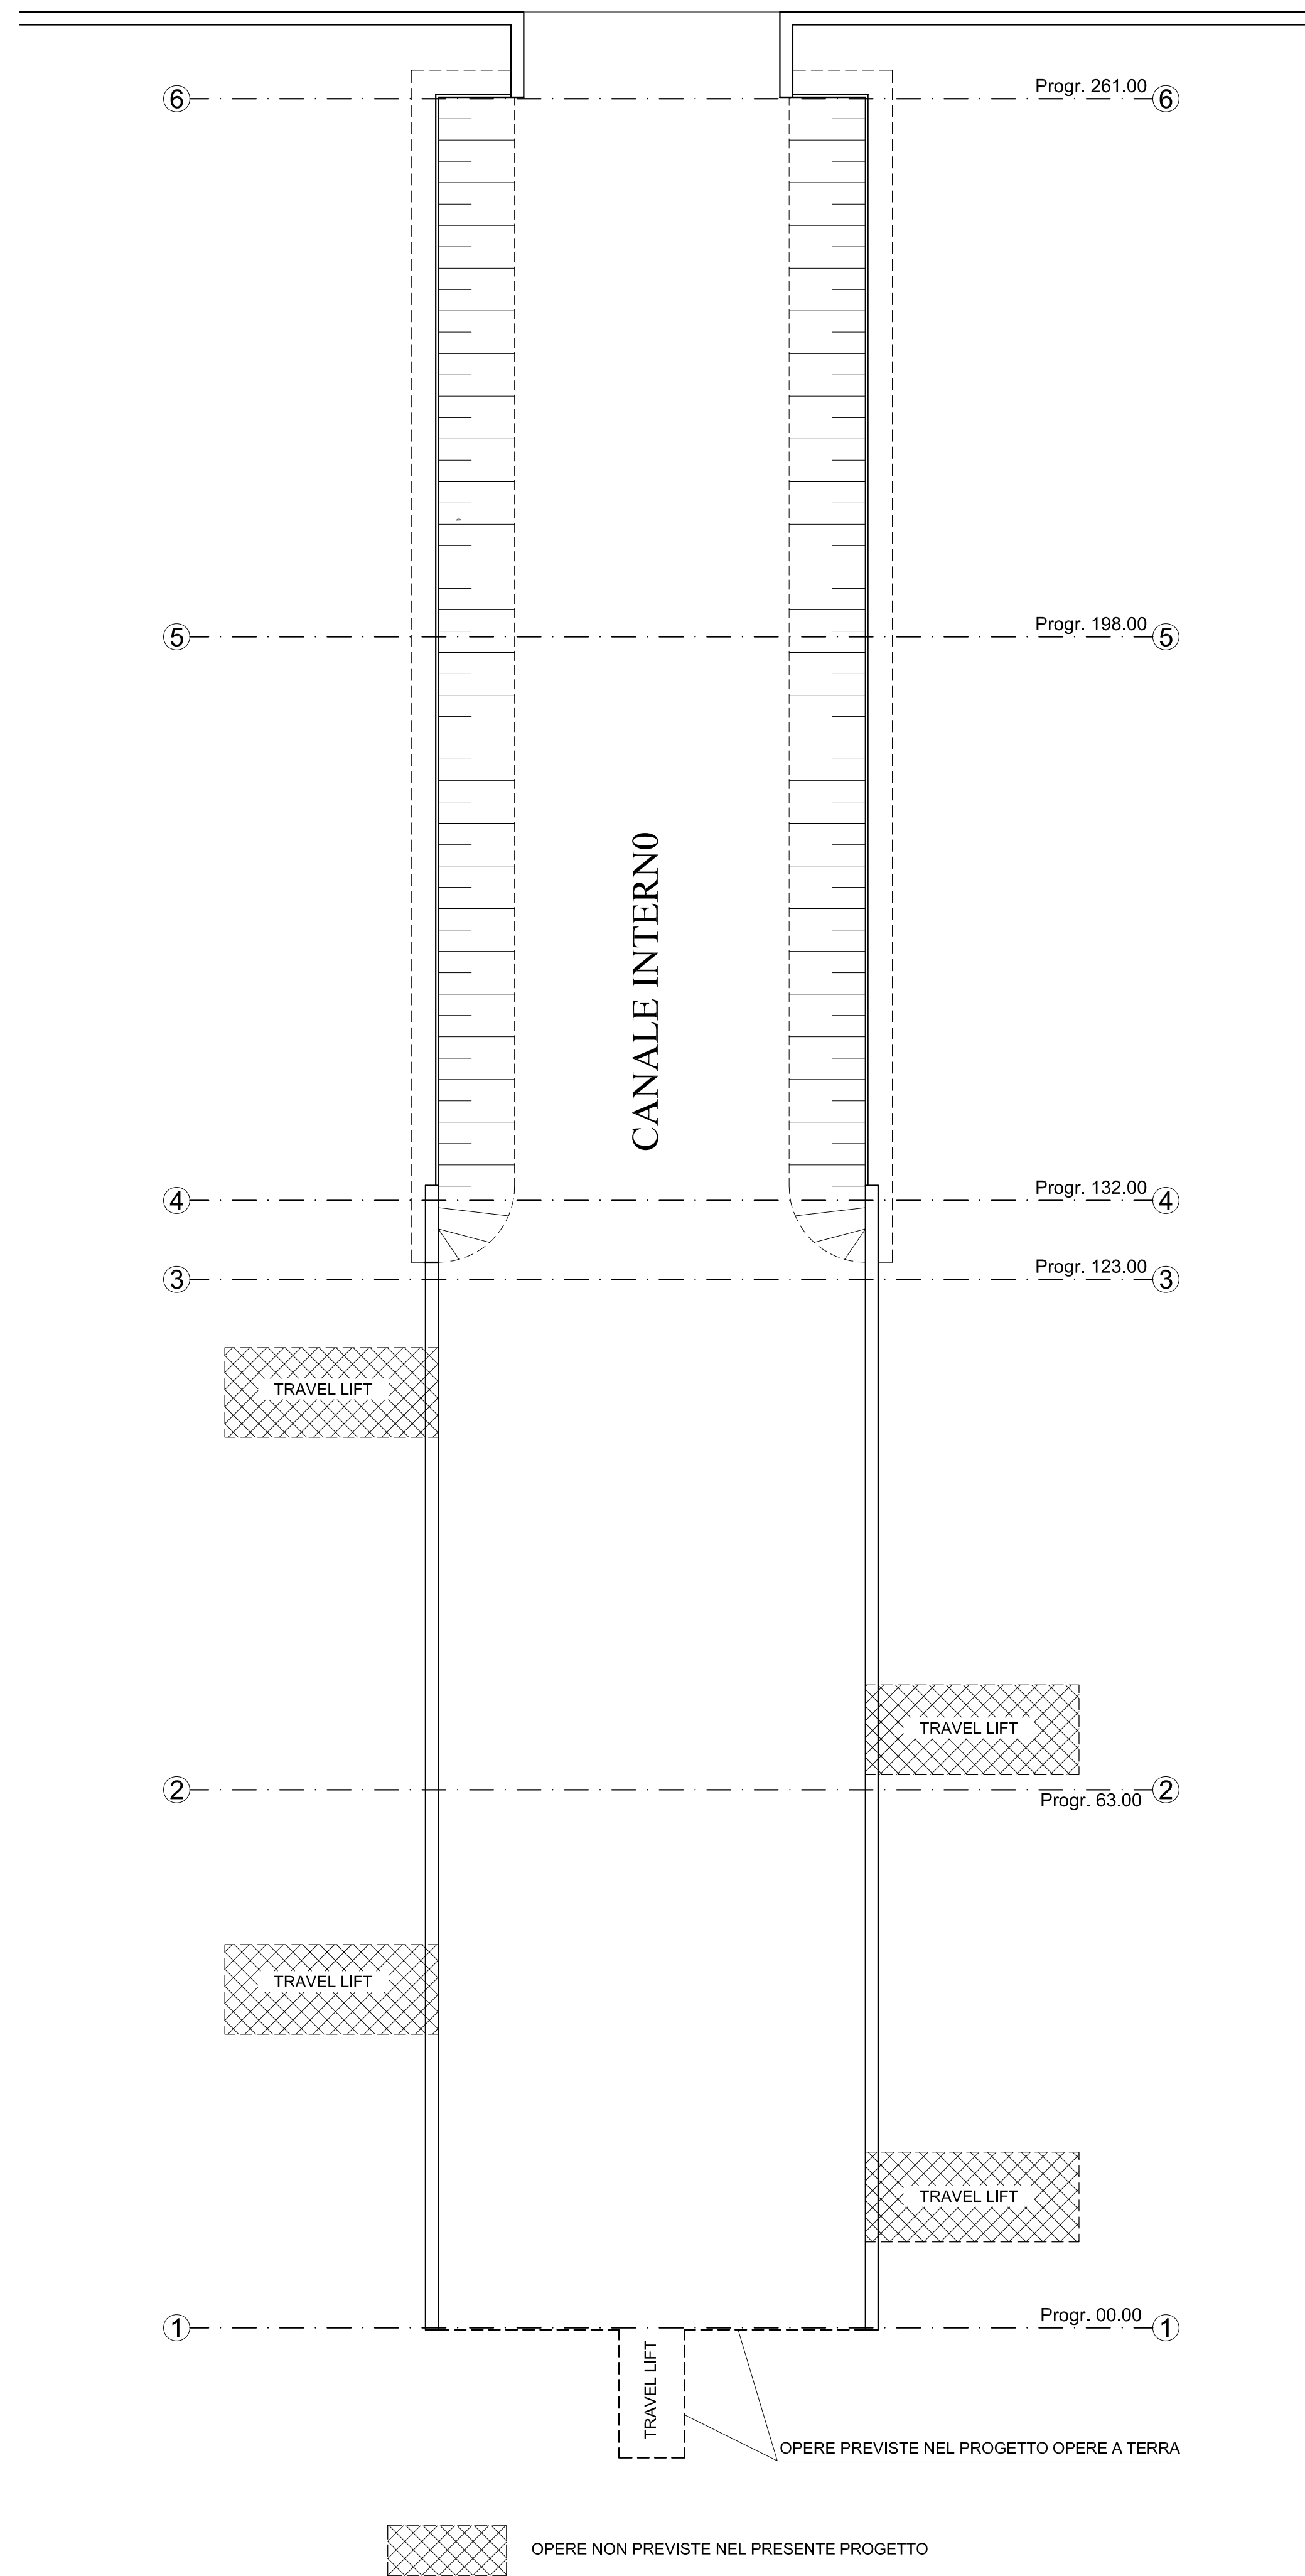


SEZIONE 1

Scala 1:250

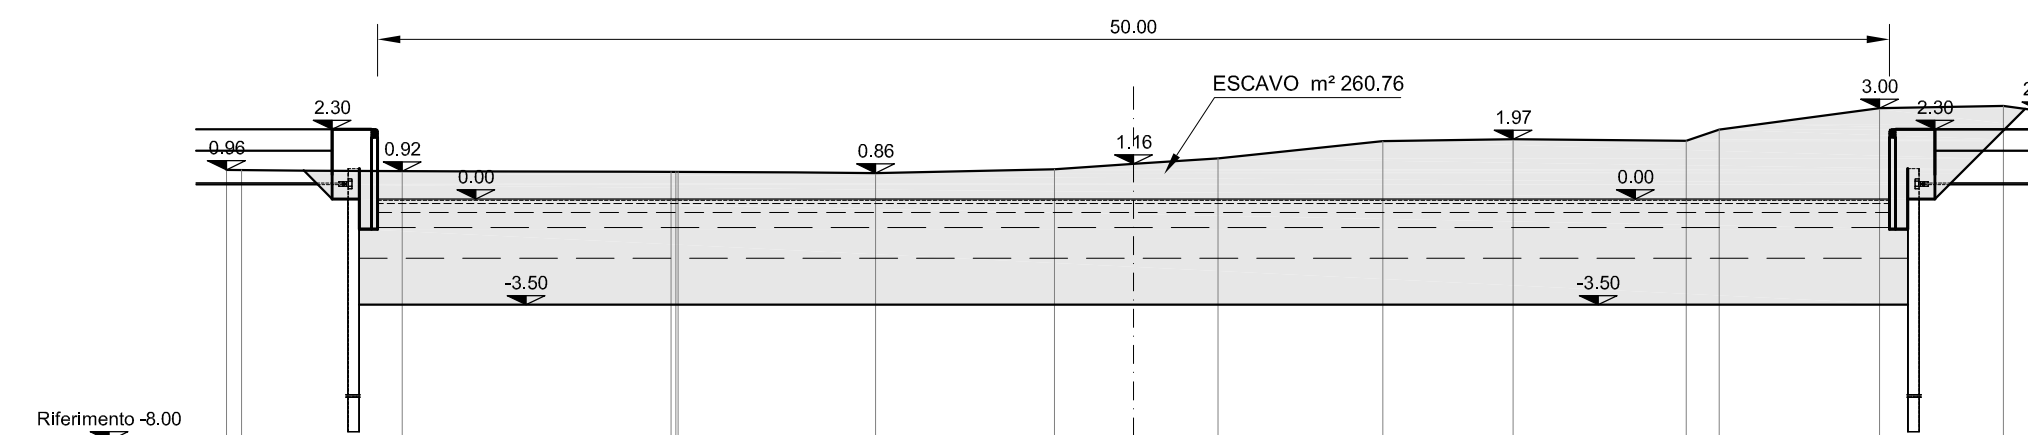


SEZIONE 2

Scala 1:250

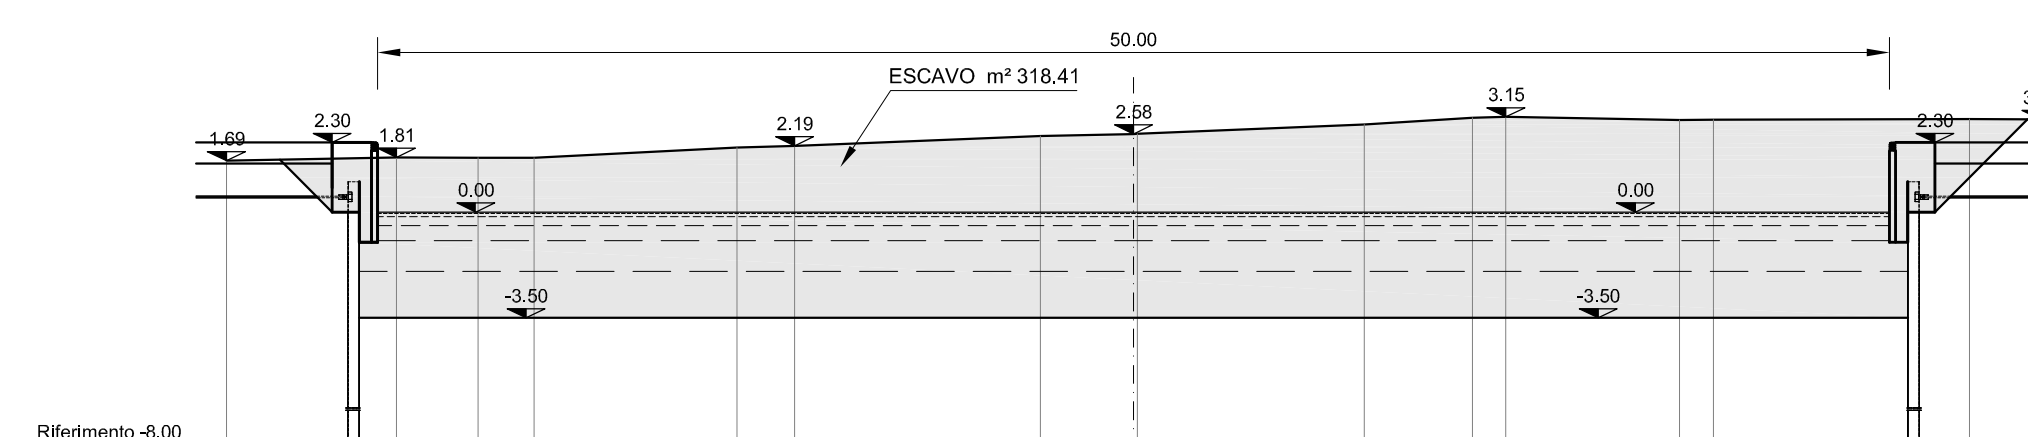


SEZIONE 3

Scala 1:250

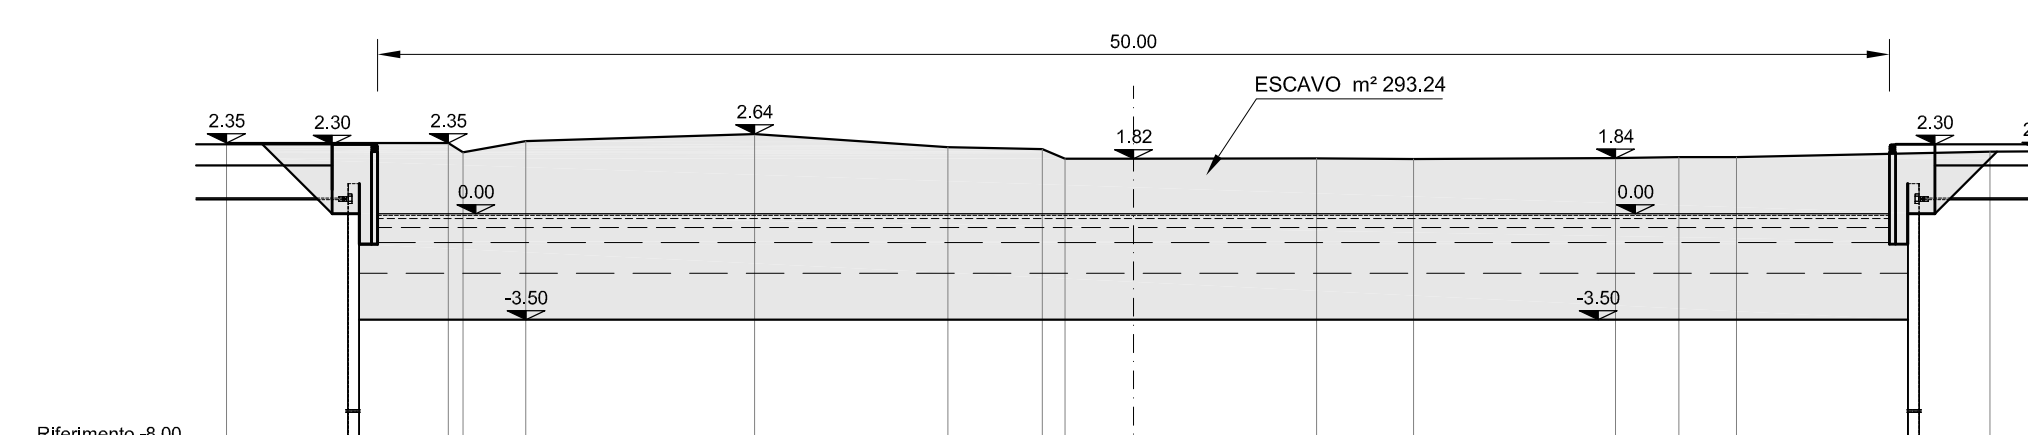


SEZIONE 4

Scala 1:250

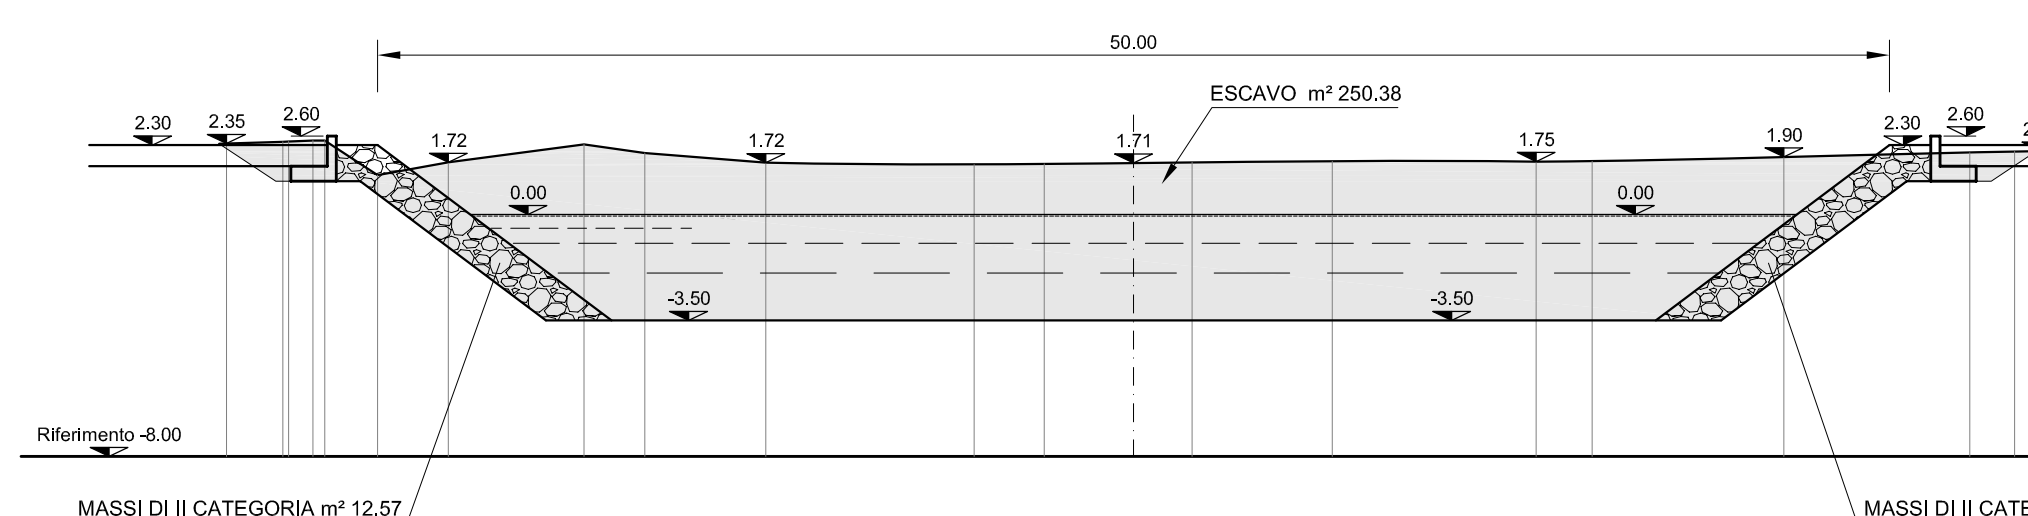


SEZIONE 5

Scala 1:250

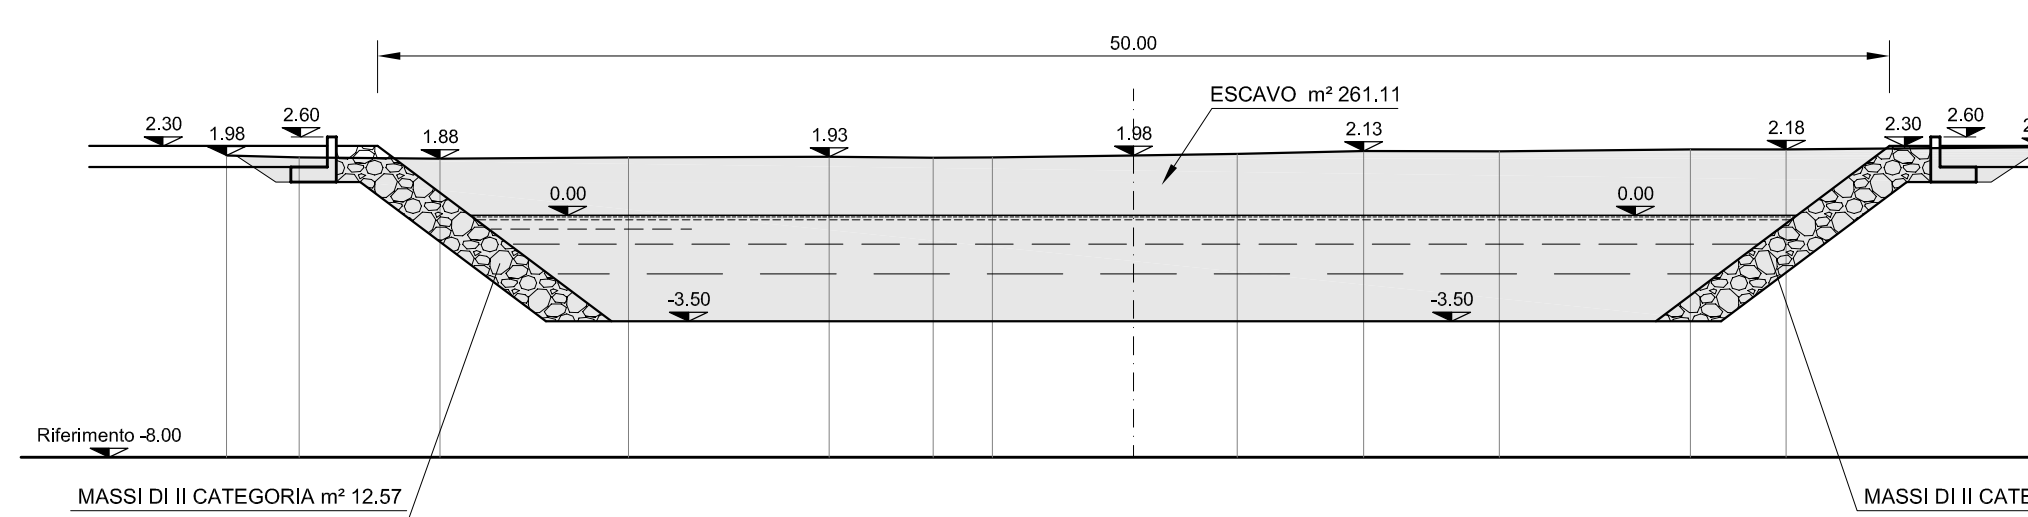


SEZIONE 6

Scala 1:250

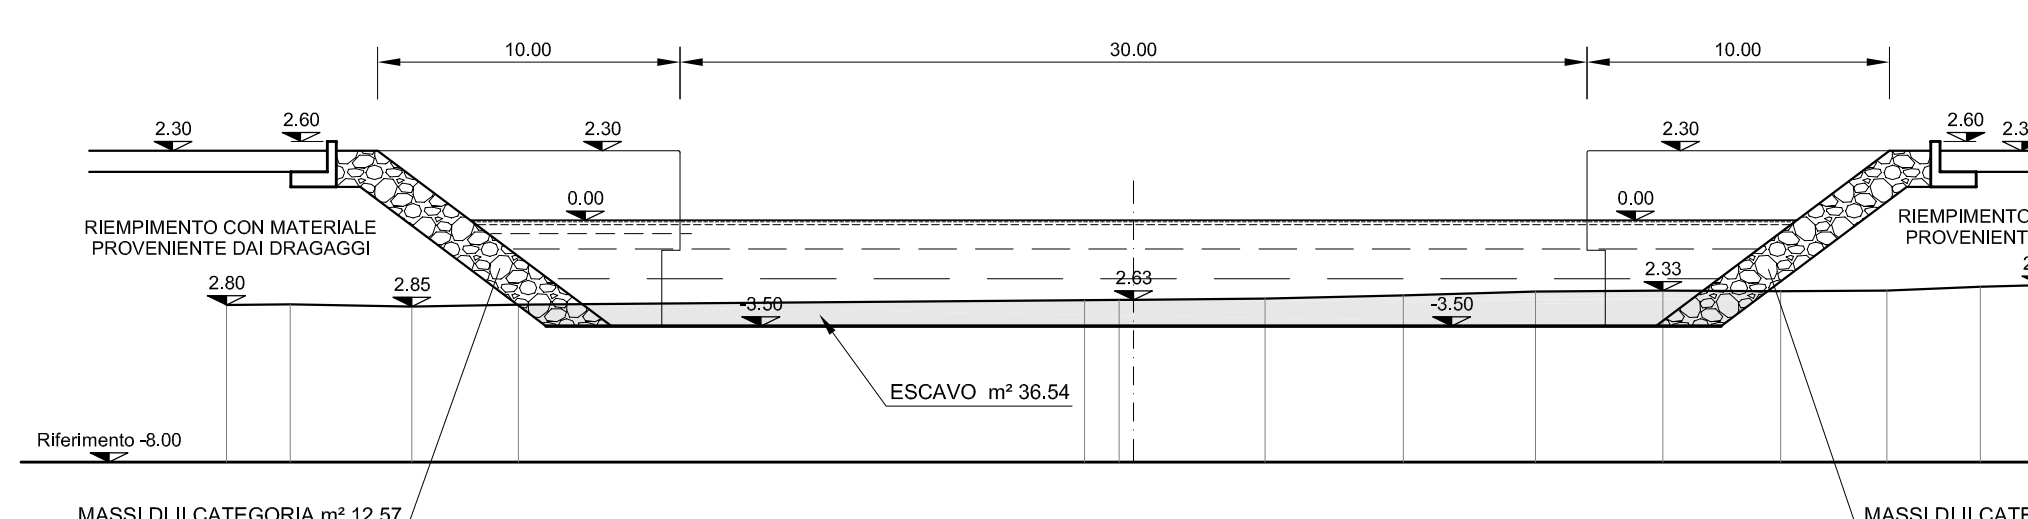

Nota - LA REALIZZAZIONE DEL PACCHETTO DI PAVIMENTAZIONE DEI PIAZZALI A TERGO DELLE BANCHINE E DELLE SCOGLIERE NON E' PREVISTA NEL PRESENTE PROGETTO MA E' A CARICO DEI CONCESSIONARI DEI CANTIERI

AUTORITA' PORTUALE

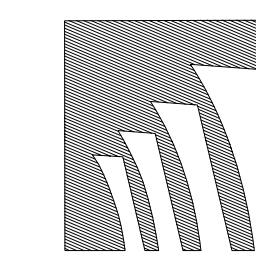

CAGLIARI

PORTO CANALE DI CAGLIARI
AVAMPORTO EST
DISTRETTO DELLA CANTIERISTICA

PROGETTO DEFINITIVO
OPERE A MARE

Titolo elaborato:

CANALE INTERNO
SEZIONI DI COMPUTO

Scala: 1:250

1 0 0 1 5 D T 0 2 4 - 0 S E Z

Committente:

AUTORITA' PORTUALE
DI CAGLIARI

R.U.P.:

Dott. Ing. Sergio MURGIA

Progetto Opere a Mare:

MODIMAR s.r.l.
Prof. Ing. Alberto NOLI
Dott. Ing. Marco TARTAGLINI

Progetto Opere a Terra:

DOLMEN s.r.l.
Dott. Ing. Serafino RUBIU
Dott. Ing. Luciano BIGGIO

Geologia

Dott. Geol. Marcello GHIGLIOTTI
Studio di Inserimento Ambientale
VDP s.r.l.

Dott. Ing. Francesco VENTURA

Dott. Arch. Silvia MARTORANA
P.E.F. e Piano di Gestione
Dott. Simone TEMPESTI

Rif. Dis.	Data	Rev.	DESCRIZIONE	Redatto:	Verificato:	Approvato:
	15/12/2011	0	EMISSIONE	E. CAMUSI	A. NOLI	M. TARTAGLINI

La MODIMAR s.r.l. si riserva la proprietà di questo disegno con la proibizione di riprodurlo o trasferirlo a terzi senza autorizzazione scritta.
This document is the property of MODIMAR s.r.l. Reproduction and divulgation forbidden without written permission.

Visto del Committente: