SEZIONE TIPO "B" IN RILEVATO - IN CURVA - CON RAMPA IN DESTRA

Strada cat. B Extraurbana Secondaria secondo D.M. 5/11/2001

scala 1:50

DA SEZ. 124-A SEZ. 126

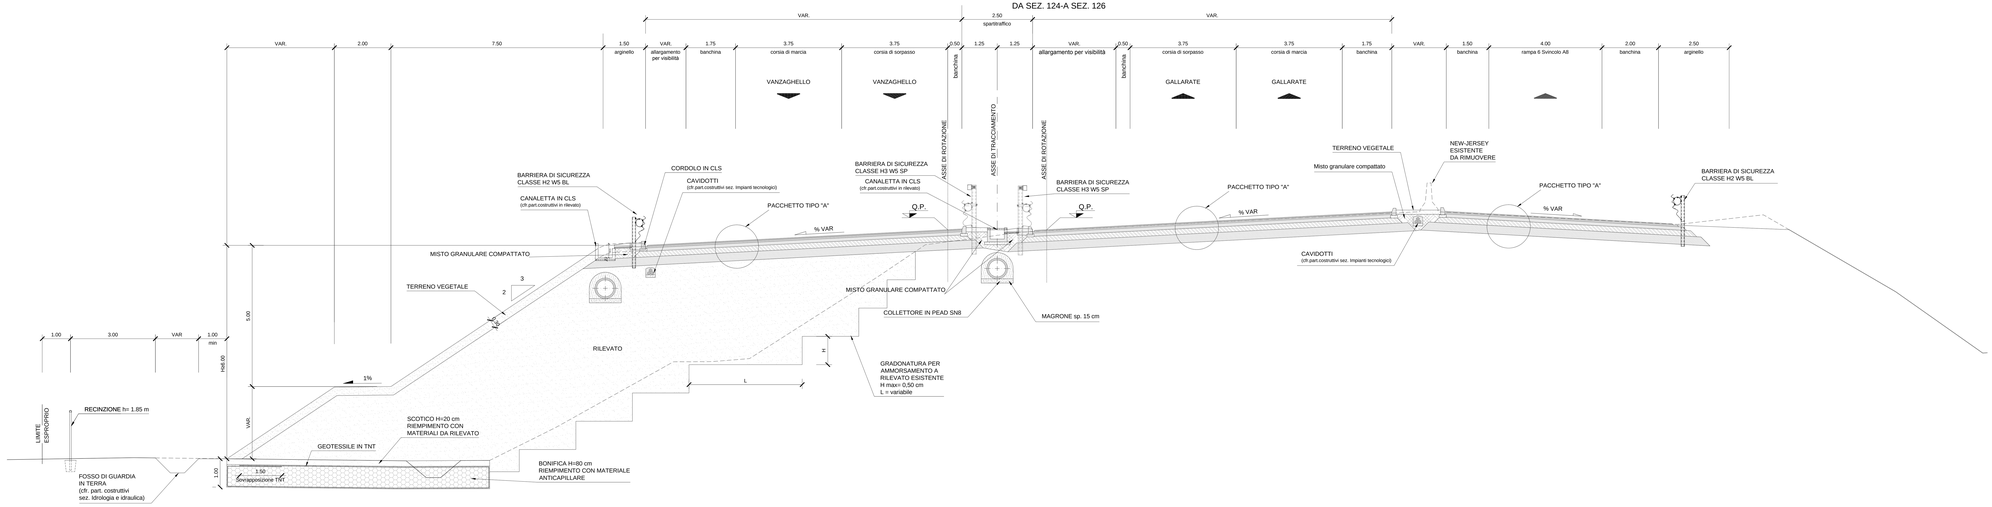

SEZIONE TIPO "B" IN RILEVATO - IN RETTIFILO - CON CORSIA DI ACCELERAZIONE

Strada cat. B Extraurbana Secondaria secondo D.M. 5/11/2001

scala 1:50

DA SEZ. 126 SEZ. 134

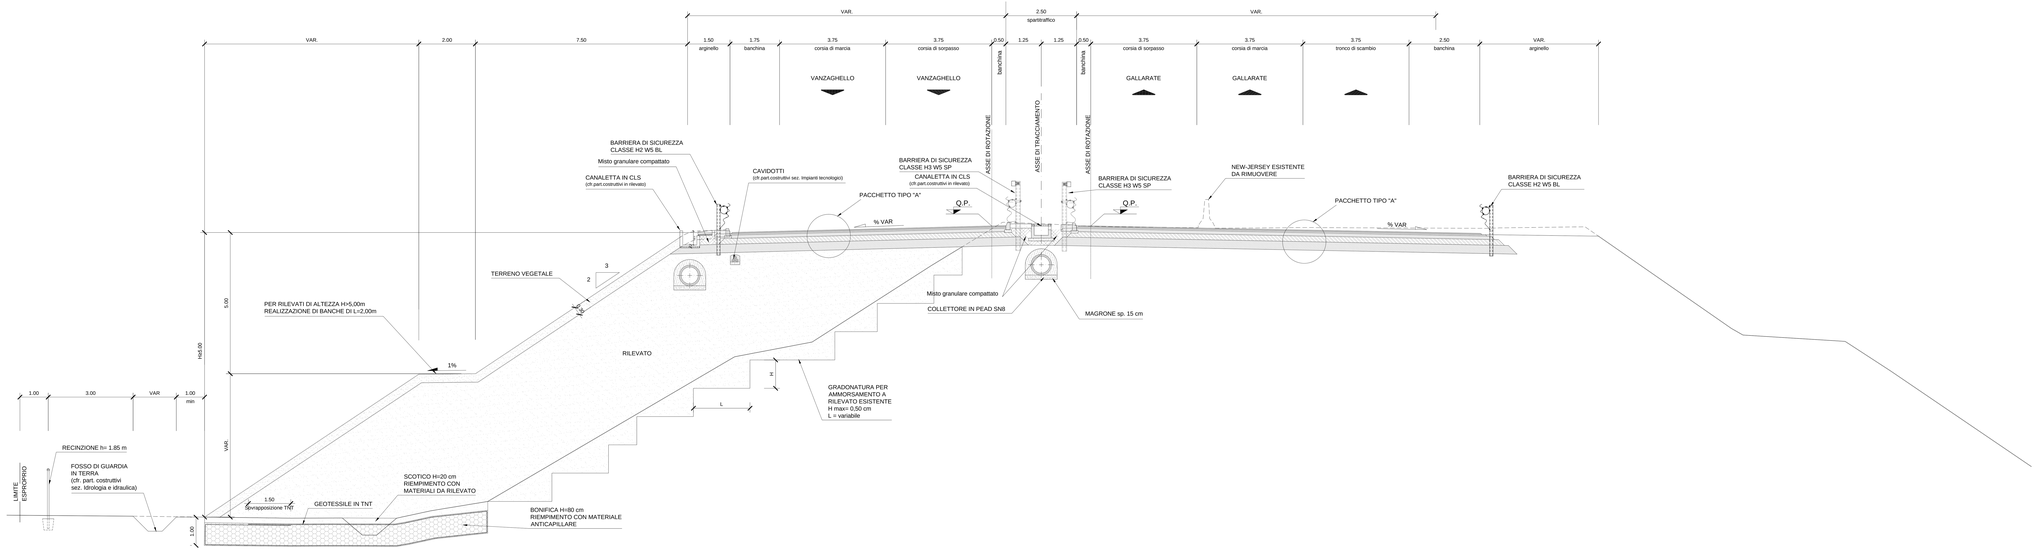

TABELLA MATERIALI

GEOTESSILE
- GEOTESSILE DI PESO NON INFERIORE A 300 gr/m RESISTENZA A TRAZIONE NON INFERIORE A 18 kN/m

RINTERRO
- MATERIALE DI RISULTA DEGLI SCAVI, COMPATTATO PER STRATI DI SPESSORE MASSIMO AL FINITO PARI A: 30 cm PER MATERIALI FINI 50 cm PER MATERIALI GROSSOLANI

SCARPATE
- IN RILEVATO
- IN TRINCEA PROCEDIMENTO IDROBITUMINOSO
- IN TRINCEA RIVESTIMENTO A GRIGLIATO SEMIRIGIDO IN T.N.T. (500 g/mq)

SOTTOFONDAZIONI E RIEMPIMENTI:
- CONGLOMERATO CEMENTIZIO DOSATO CON 150Kg/mc DI CEMENTO NORMALE
- RIVESTIMENTO COLLETTORI: CONGLOMERATO CEMENTIZIO CON Rck ≥25MPa

OPERE IN C.A.:
- CONGLOMERATO CEMENTIZIO CON Rck =>30 MPa
- BARRE DI ACCIAIO AD ADERENZA MIGLIORATA CONTROLLATO IN STABILIMENTO TIPO Fe B44k

MANUFATTI PREFABBRICATI:
- TUBI CONGLOMERATO CEMENTIZIO SECONDO UNI 9534 o CLASSE 2ª, GIUNTI A BICCHIERE
- CANALETTE A U EMBRICI: CONGLOMERATO CEMENTIZIO CON Rck ≥25 MPa
- CANALIZZAZIONI: CONGLOMERATO CEMENTIZIO VIBRATO CON Rck ≥30 MPa, ARMATURE ELETTROSALDATE IN BARRE DI ACCIAIO AD ADERENZA MIGLIORATA CONTROLLATO IN STABILIMENTO TIPO Fe B44k

DISPOSITIVI DI CORONAMENTO:
- CHIUSINI E GRIGLIE CARRABILI CON CONTROTELAIO (SALVO DIVERSE INDICAZIONI SUI DISEGNI) REALIZZABILE SECONDO UNI EN 124 Classe D400 CON ELEMENTI DI BLOCCAGGIO
- CHIUSINI E GRIGLIE CARRABILI CON CONTROTELAIO IN ACCIAIO ZINCATO A CALDO SECONDO UNI EN 124 - Classe C250 CON ELEMENTI DI BLOCCAGGIO
- DISPOSITIVI NON CARRABILI CON CONTROTELAIO ACCIAIO ZINCATO A CALDO UNI EN 124 - Classe B125

SIGILLATURE:
- MALTA REOPLASTICA A RITIRO COMPENSATO

ARMATURA OPERE IN C.A.:
- BARRE DI ACCIAIO AD ADERENZA MIGLIORATA, MAGLIA QUADRA 20x20 cm Ø 10 mm IN CORRISPONDENZA DELLE SUPERFICI ESTERNE ED INTERNE (BASE, PARETI, SOLETTA). CORRIFERRO 2.5 cm SOVRAPPOSIZIONI 30 DIAMETRI

NOTA: PER QUANTO NON ESPRESSAMENTE INDICATO RIMANE VALIDE CONTRATTUALE LE NORME TECNICHE D'APPALTO E GLI ELENCHI PREZZI UNITARI

PARTICOLARE PAVIMENTAZIONE

scala 1:20

ASSE PRINCIPALE E RAMPE DI SVINCOLO

TIPO "A"
Asse principale, Rampe di Svincolo Sciarè e S.S. 336 Nord e rampe A e B Svincolo A8/Pedemontana

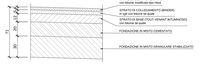

TIPO "B"
Rampe di svincolo e complanari
Svincolo A8/Pedemontana (eccetto Rampe A e B)

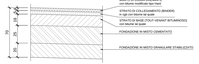

TIPO "C" IN VIADOTTO

TIPO "D" IN GALLERIA ARTIFICIALE

 

ANAS S.p.A.
Direzione Progettazione e Realizzazione Lavori

NUOVA S.S. 341 "GALLARATESE" - TRATTO DA SAMARATE A CONFINE CON LA PROVINCIA DI NOVARA - TRATTO NORD

STRALCIO FUNZIONALE DAL KM 6+500 (SVINCOLO S.S. 336 NORD) AL KM 8+544 (SVINCOLO AUTOSTRADA A8) "BRETELLA DI GALLARATE"

PROGETTO ESECUTIVO

STUDIO CORONA	Ing. Fabio Buzzi Ing. Valerio Buzzi Ing. Luca Corona Ing. Alessandro Corona Ing. Renato Valle Ing. Luca Valle Geom. Luca Valle	ING. RENATO DEL PRETE Ing. Renato Del Prete Ing. Valerio Del Prete Ing. Luca Del Prete Ing. Alessandro Del Prete	ECOPLAN Arch. Nicoletta Fabbio Arch. Paola Gilardoni Geom. Guido Sala	GG Ing. Gabriele Inversini Ing. Gianluca Inversini Ing. Luca Rocchi
UNING Prof. Ing. Matteo Bruno Prof. Ing. Luca Ferrero	SETAC Geologi Associati Geologo Gabriele Leonardi	AIRKE Ing. Alessandro Airoldi Ing. Luca Airoldi	DOTT. GEOL. DANILO DALLO Dott. Geol. Danilo Dallo Dott. Geol. Chiara Dallo	

VISTO, IL RESPONSABILE DEL PROCEDIMENTO	RESPONSABILE INTEGRAZIONE DELLE PRESTAZIONI SPECIALISTICHE	IL PROGETTISTA FIRMATARIO DELLA PRESTAZIONE	GEOLOGO	COORDINATORE DELLA SICUREZZA IN FASE DI PROGETTAZIONE
Dott. Ing. Gianpaolo LUONGO	Ing. Renato DEL PRETE	Ing. Valerio BUZZI	Prof. Ing. Gianluigi NOKTERNA	Ing. Gianluca RAMERI

DA 052	D-PROGETTO STRADALE DA - ASSE PRINCIPALE Sezioni tipo Asse Principale - Tav. 10 di 10		
CODICE PROGETTO PROGETTO: M1533 E 1801 (LIV. PROG. / N. PROG.)	NOME FILE DA052_PDPSD00TRAST10_B.dwg CODICE ELAB. P00PS00TRAST10	REVISIONE: B	SCALA: 1:50

REV.	DESCRIZIONE	DATA	REDATTO	VERIFICATO	APPROVATO
C					
B	EMISSIONE A SEGUITO DI ISTRUTTORIA INTERNA ANAS	OTTOBRE 2020	ING. MARTINA ROZZI	ING. VALERIO BUZETTI	ING. RENATO DEL PRETE
A	EMISSIONE	LUGLIO 2020	ING. MARTINA ROZZI	ING. VALERIO BUZETTI	ING. RENATO DEL PRETE