



PIANTA DEGLI SCAVI CON POSIZIONE DEI CASSONI

Scala 1:200

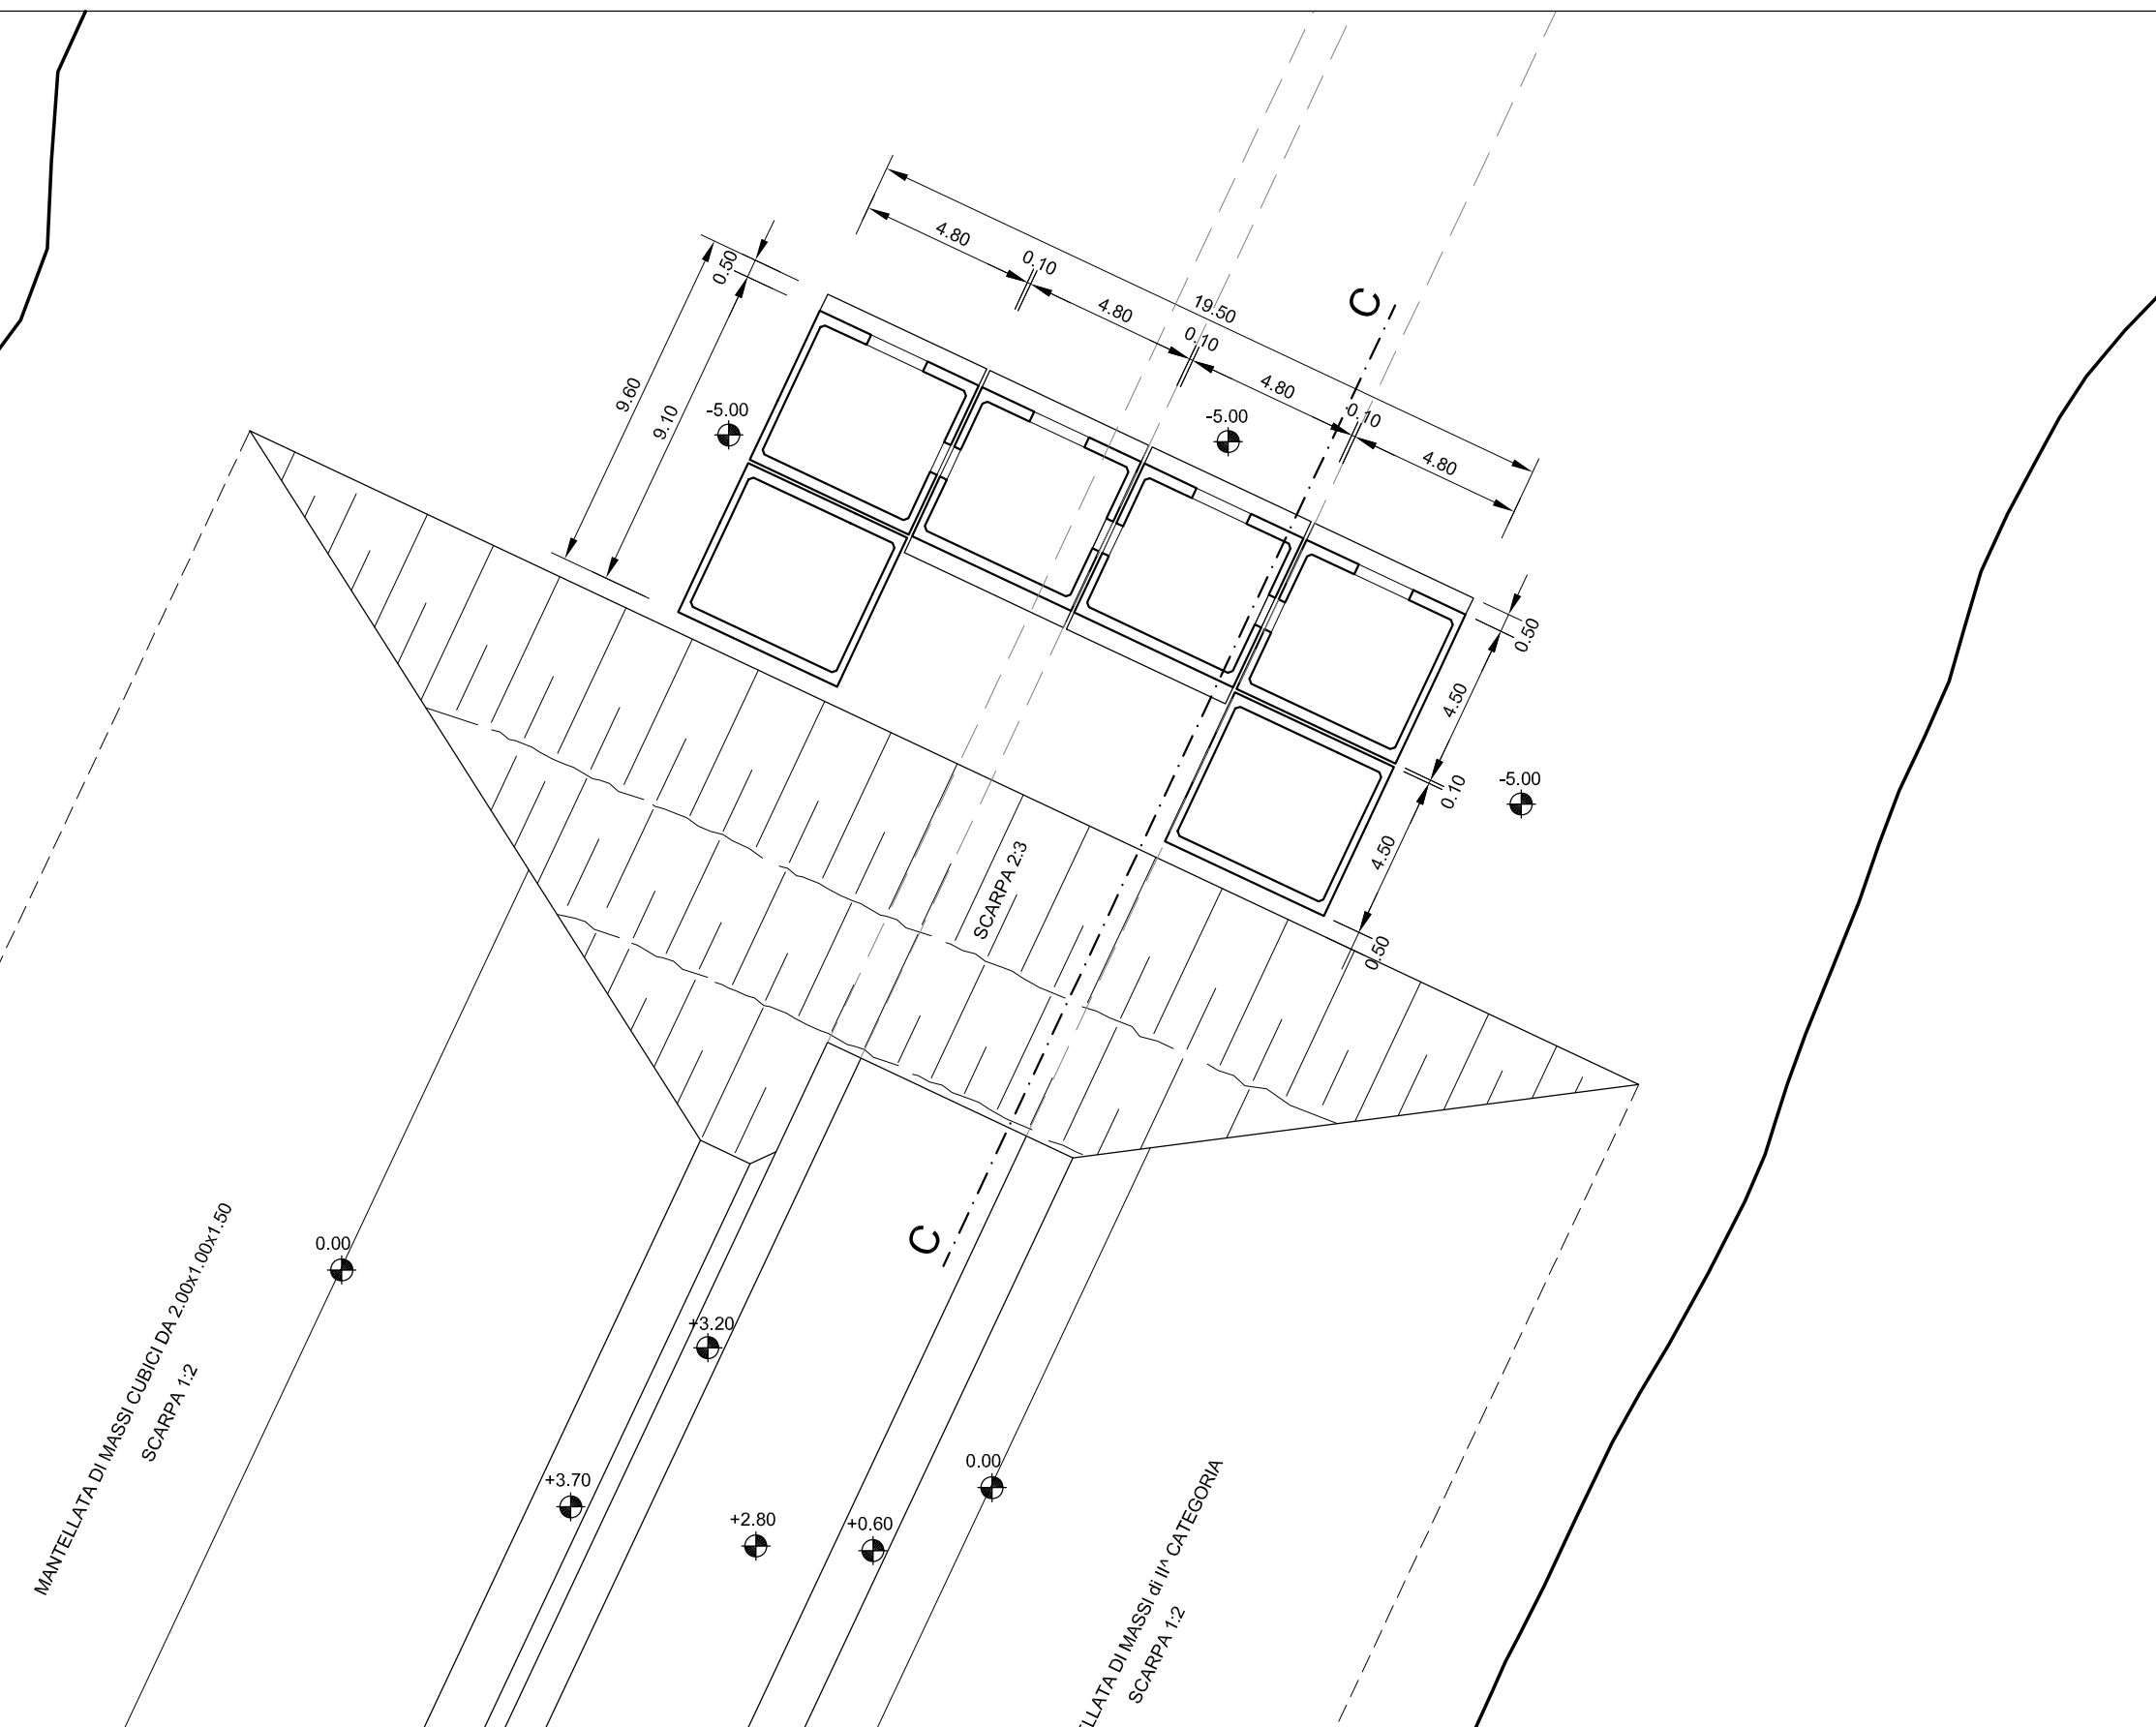


PIANTA A OPERA FINITA

Scala 1:200

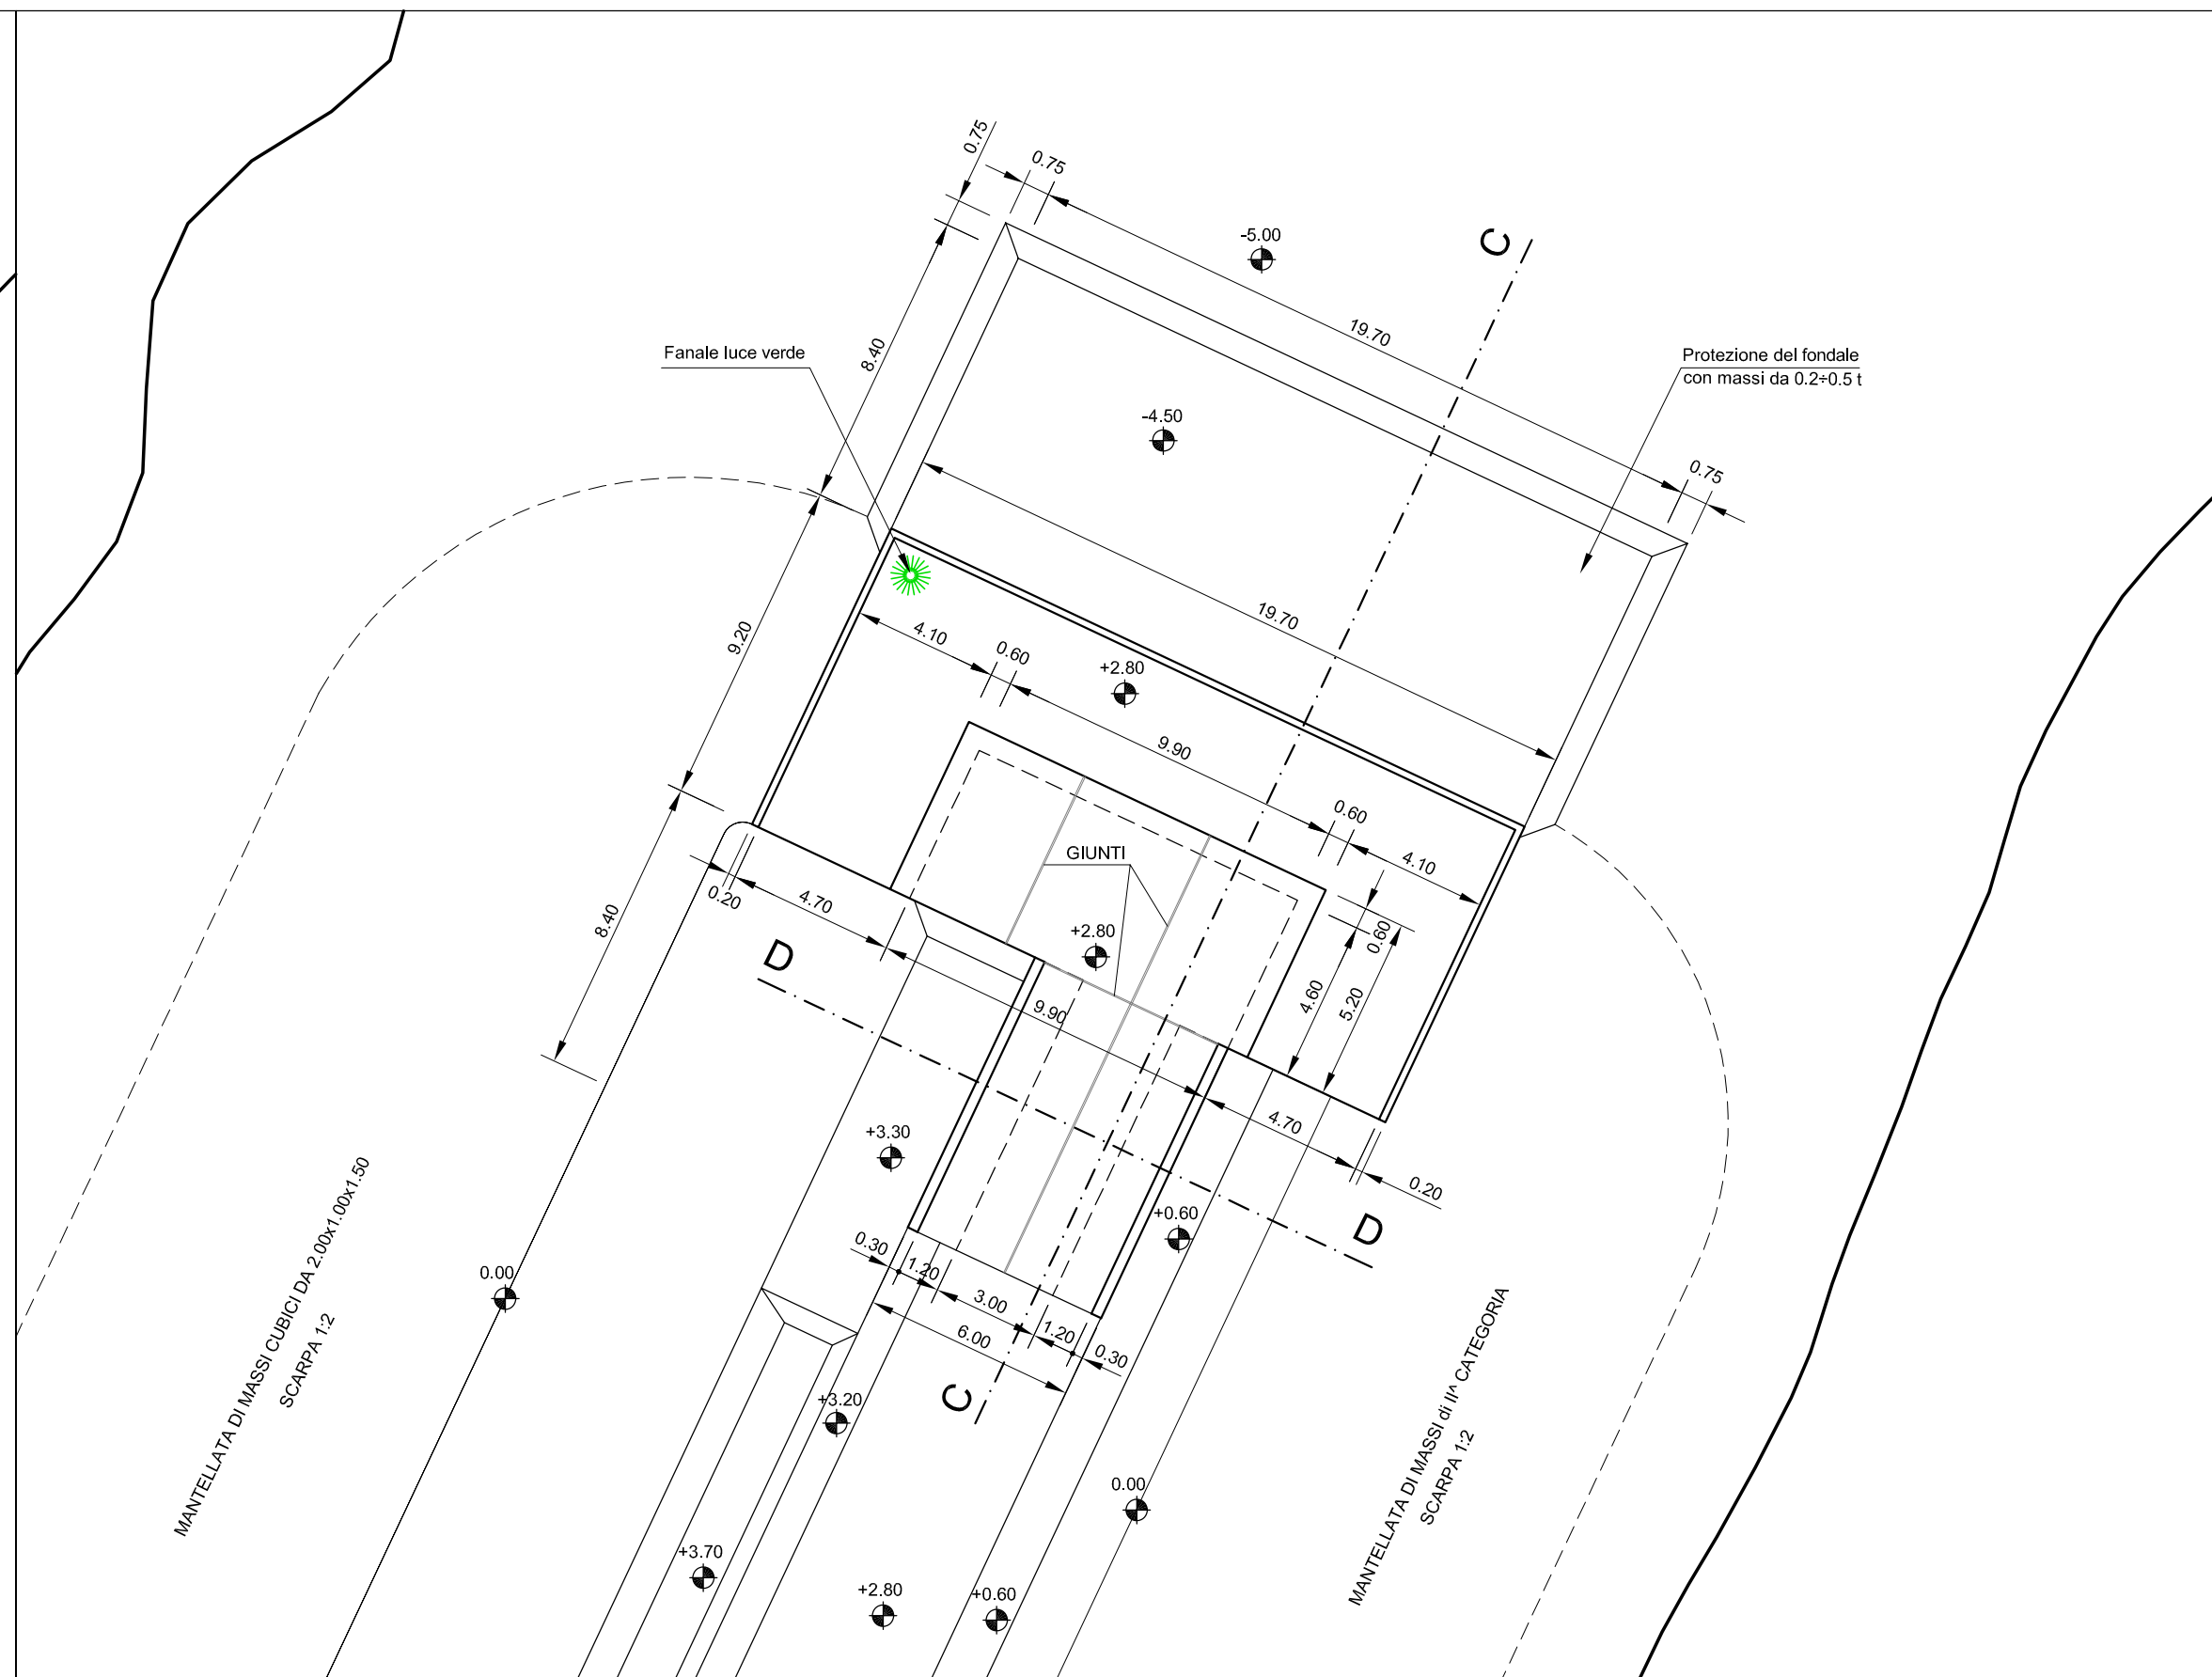


STRALCIO PLANIMETRICO

Scala 1:1000

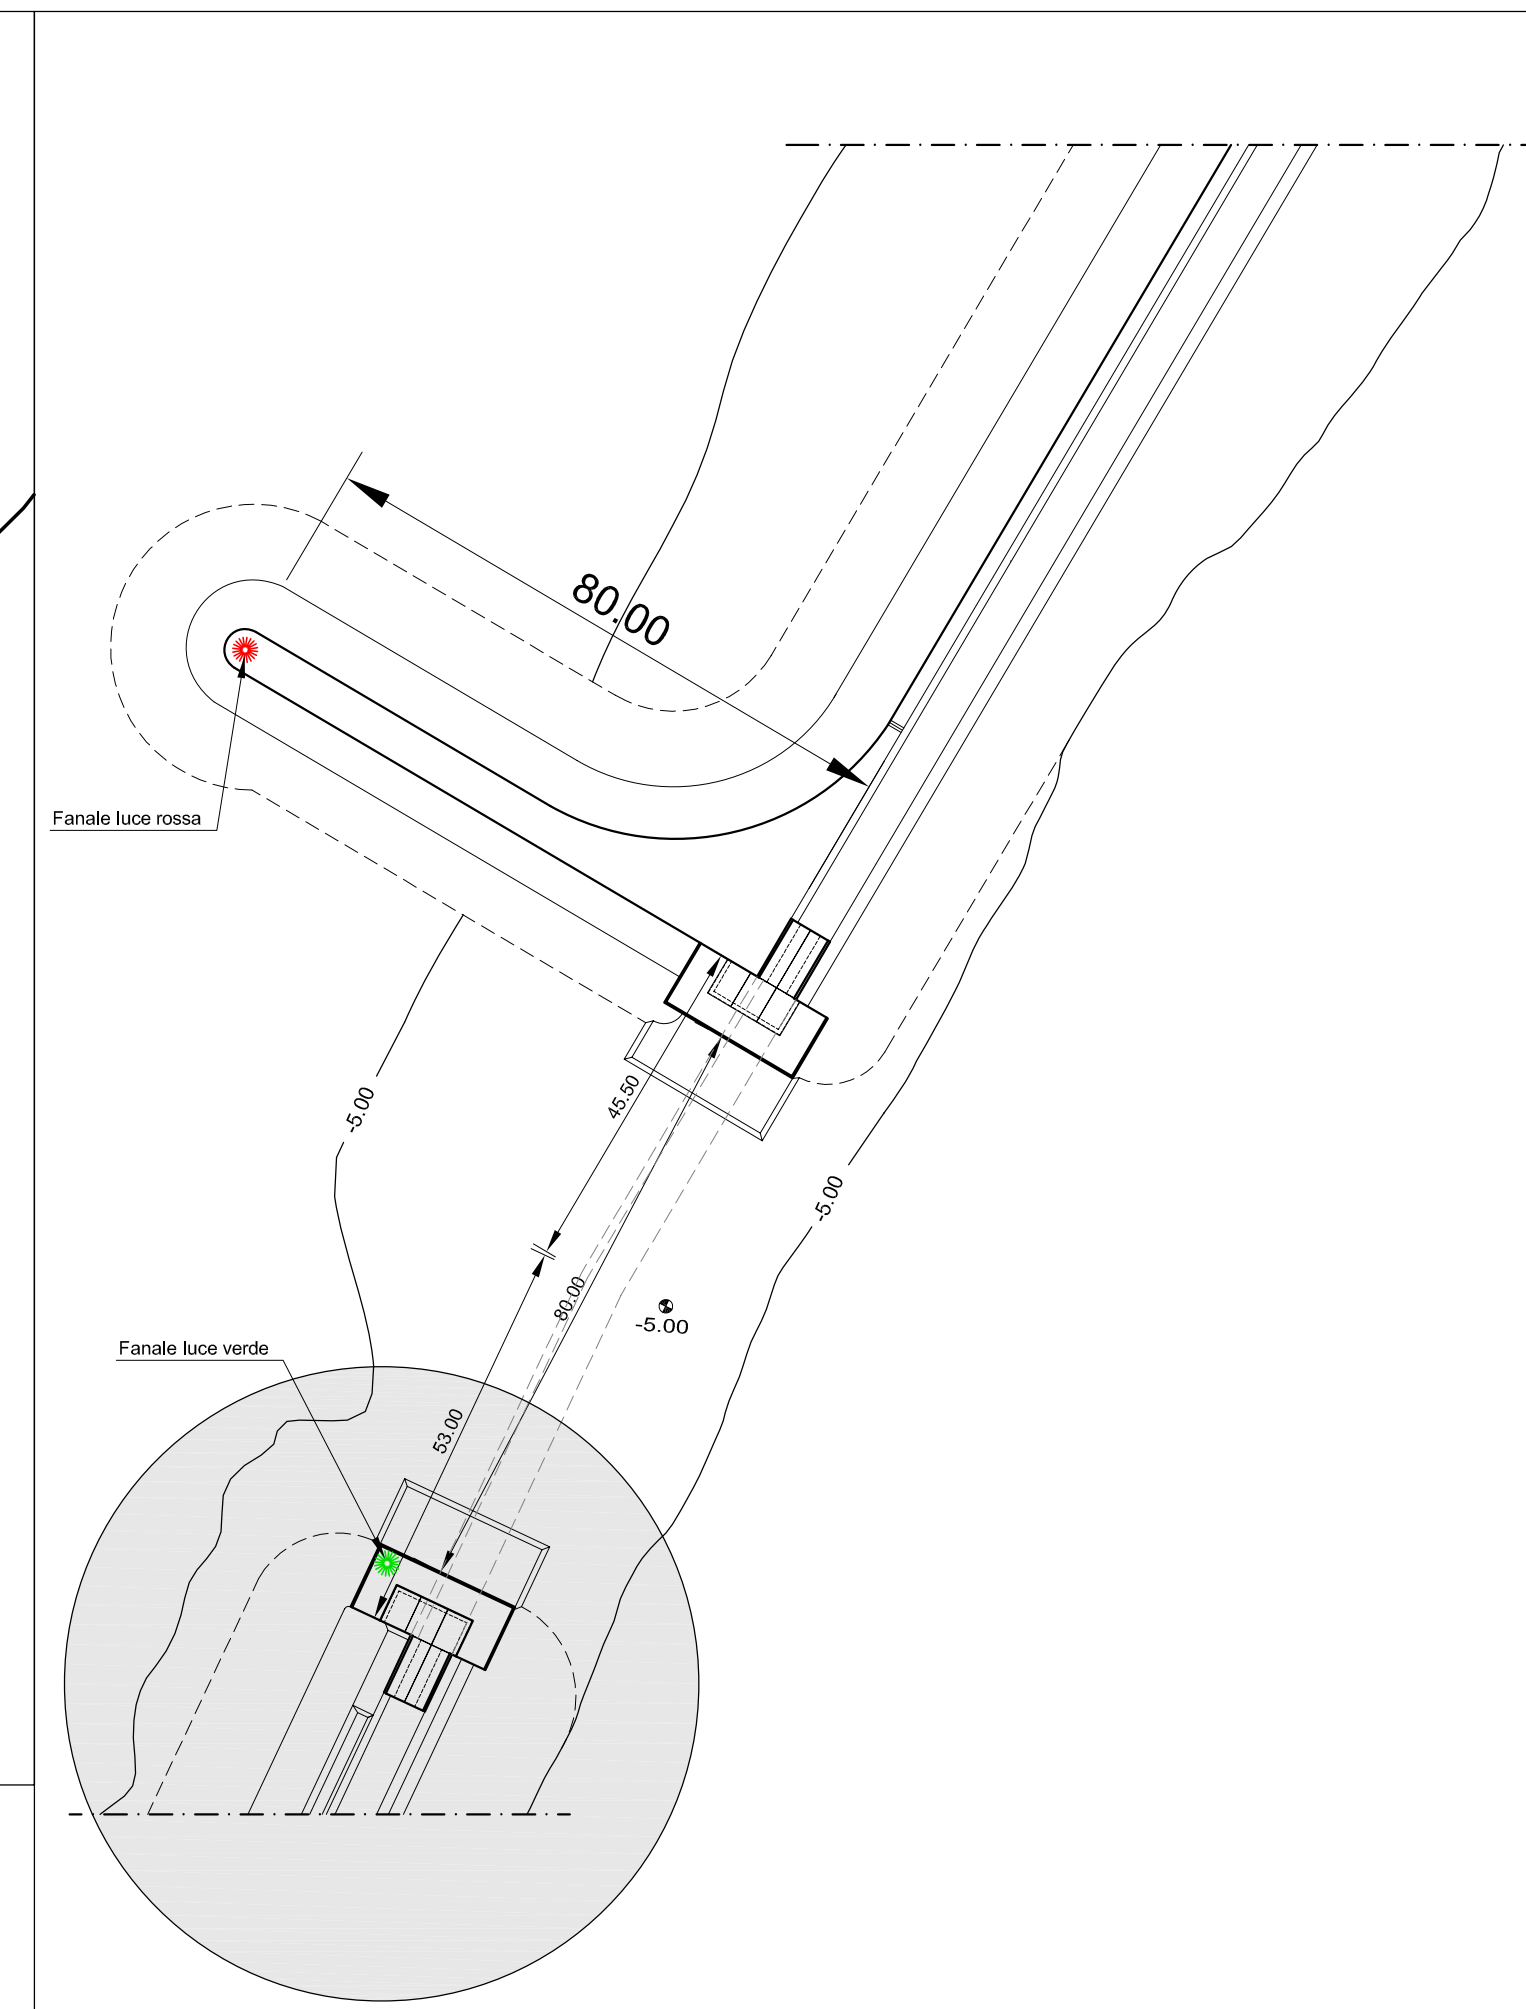


SEZIONE TIPO C-C

Scala 1:100

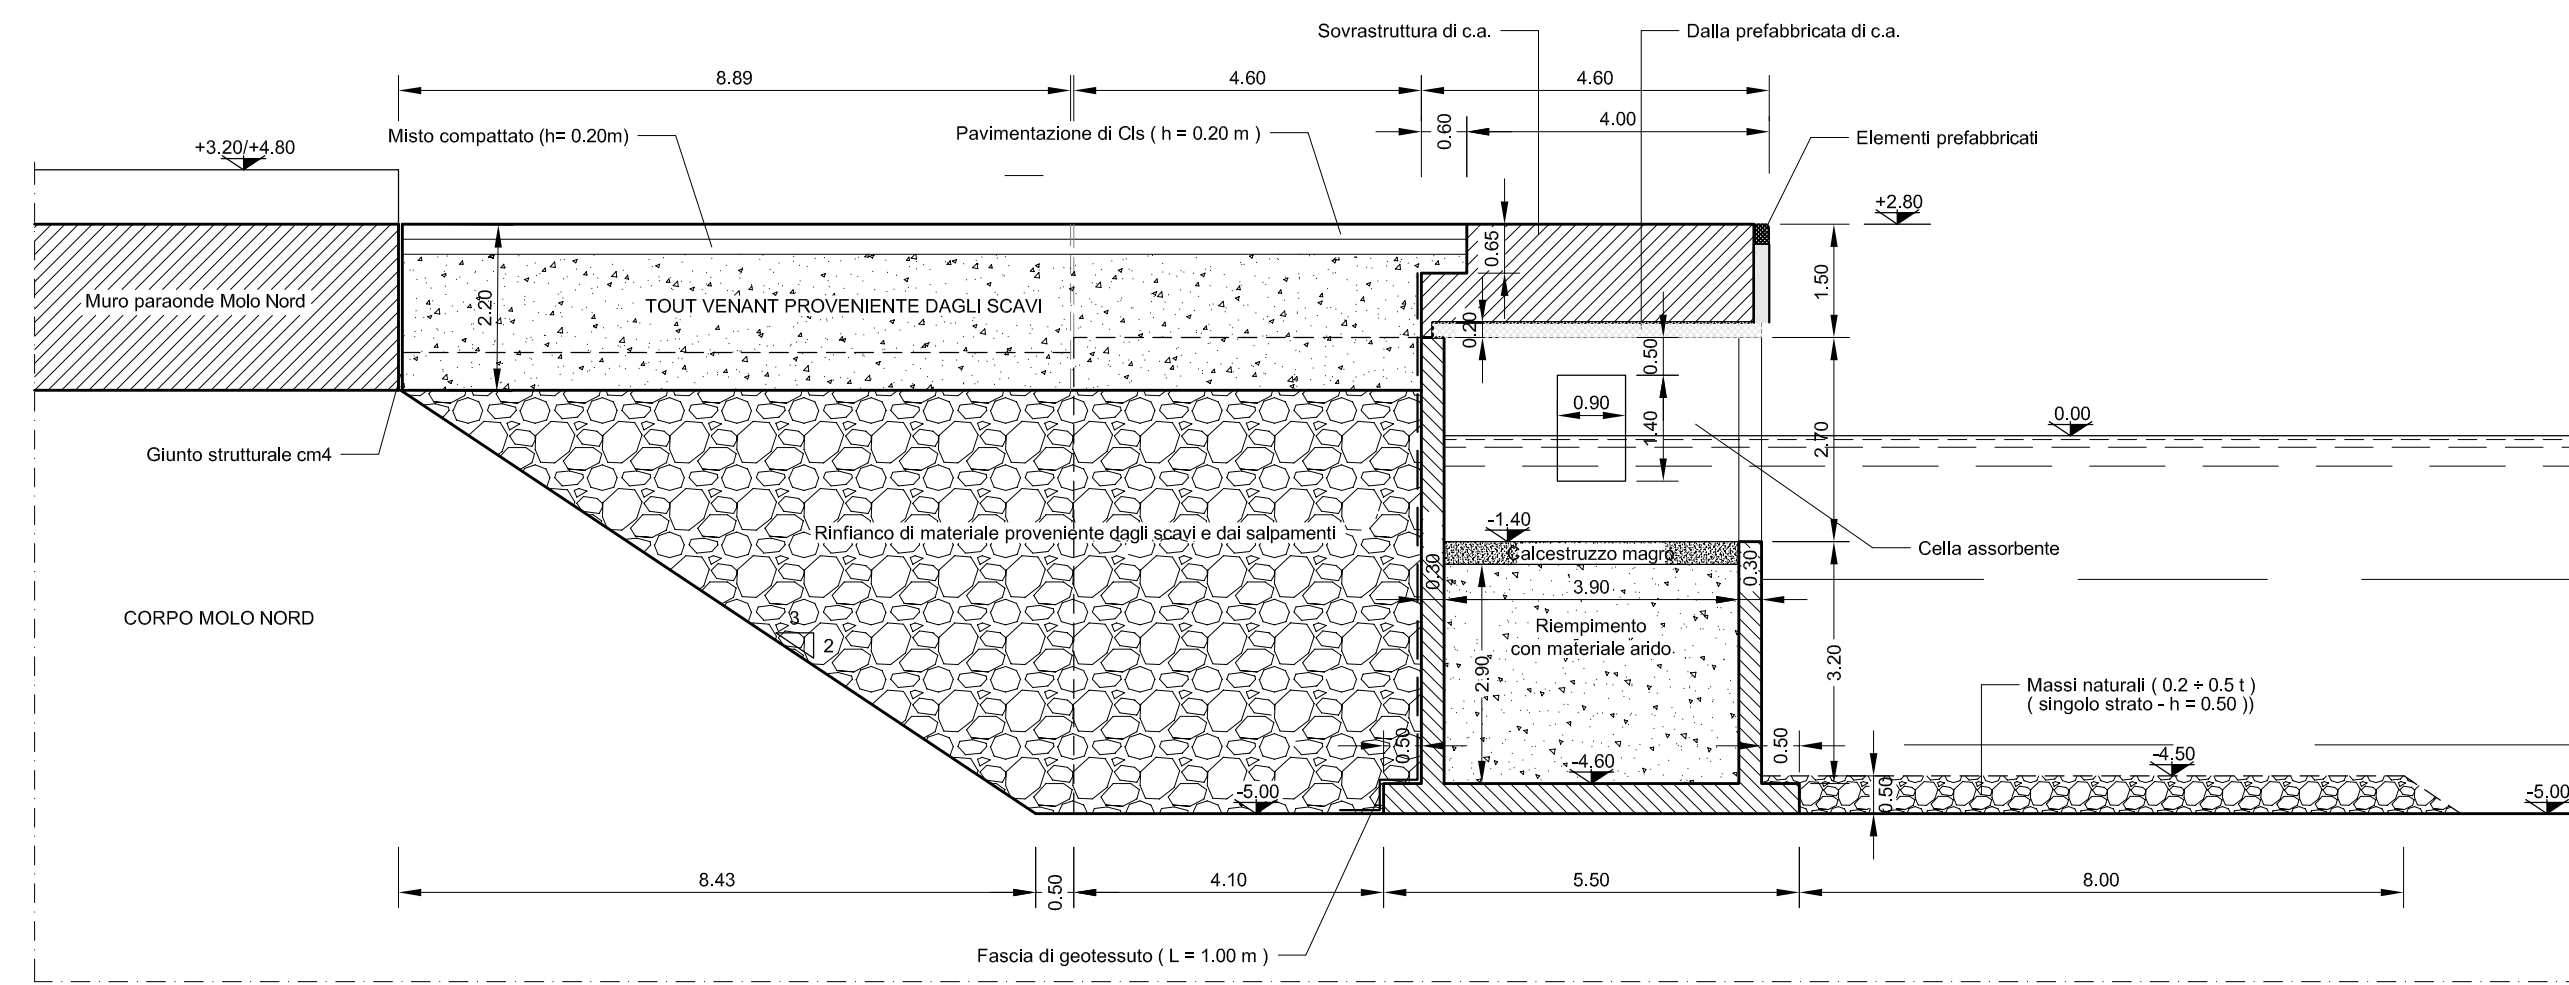


DETTAGLIO PAVIMENTAZIONE RIGIDA

Scala 1:20

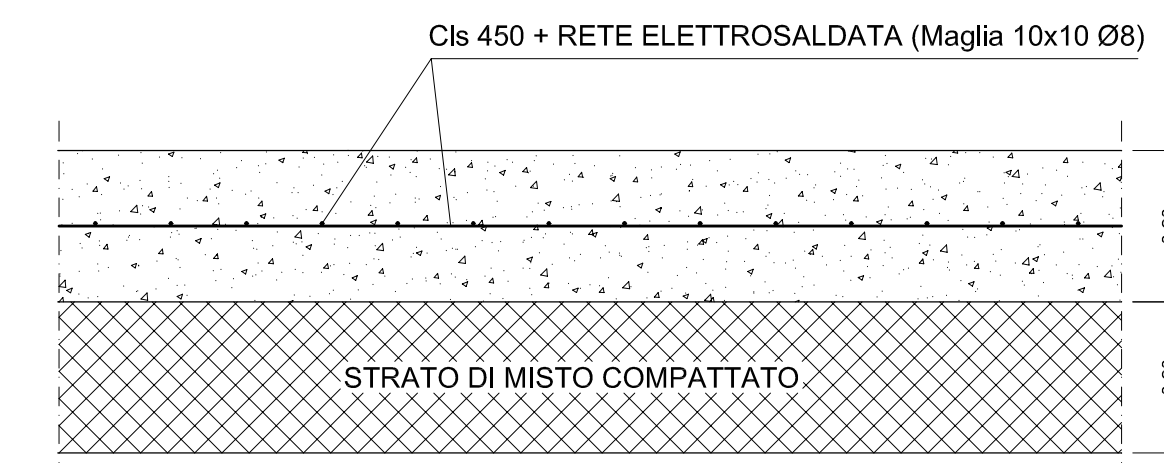

SEZIONE D-D

Scala 1:200

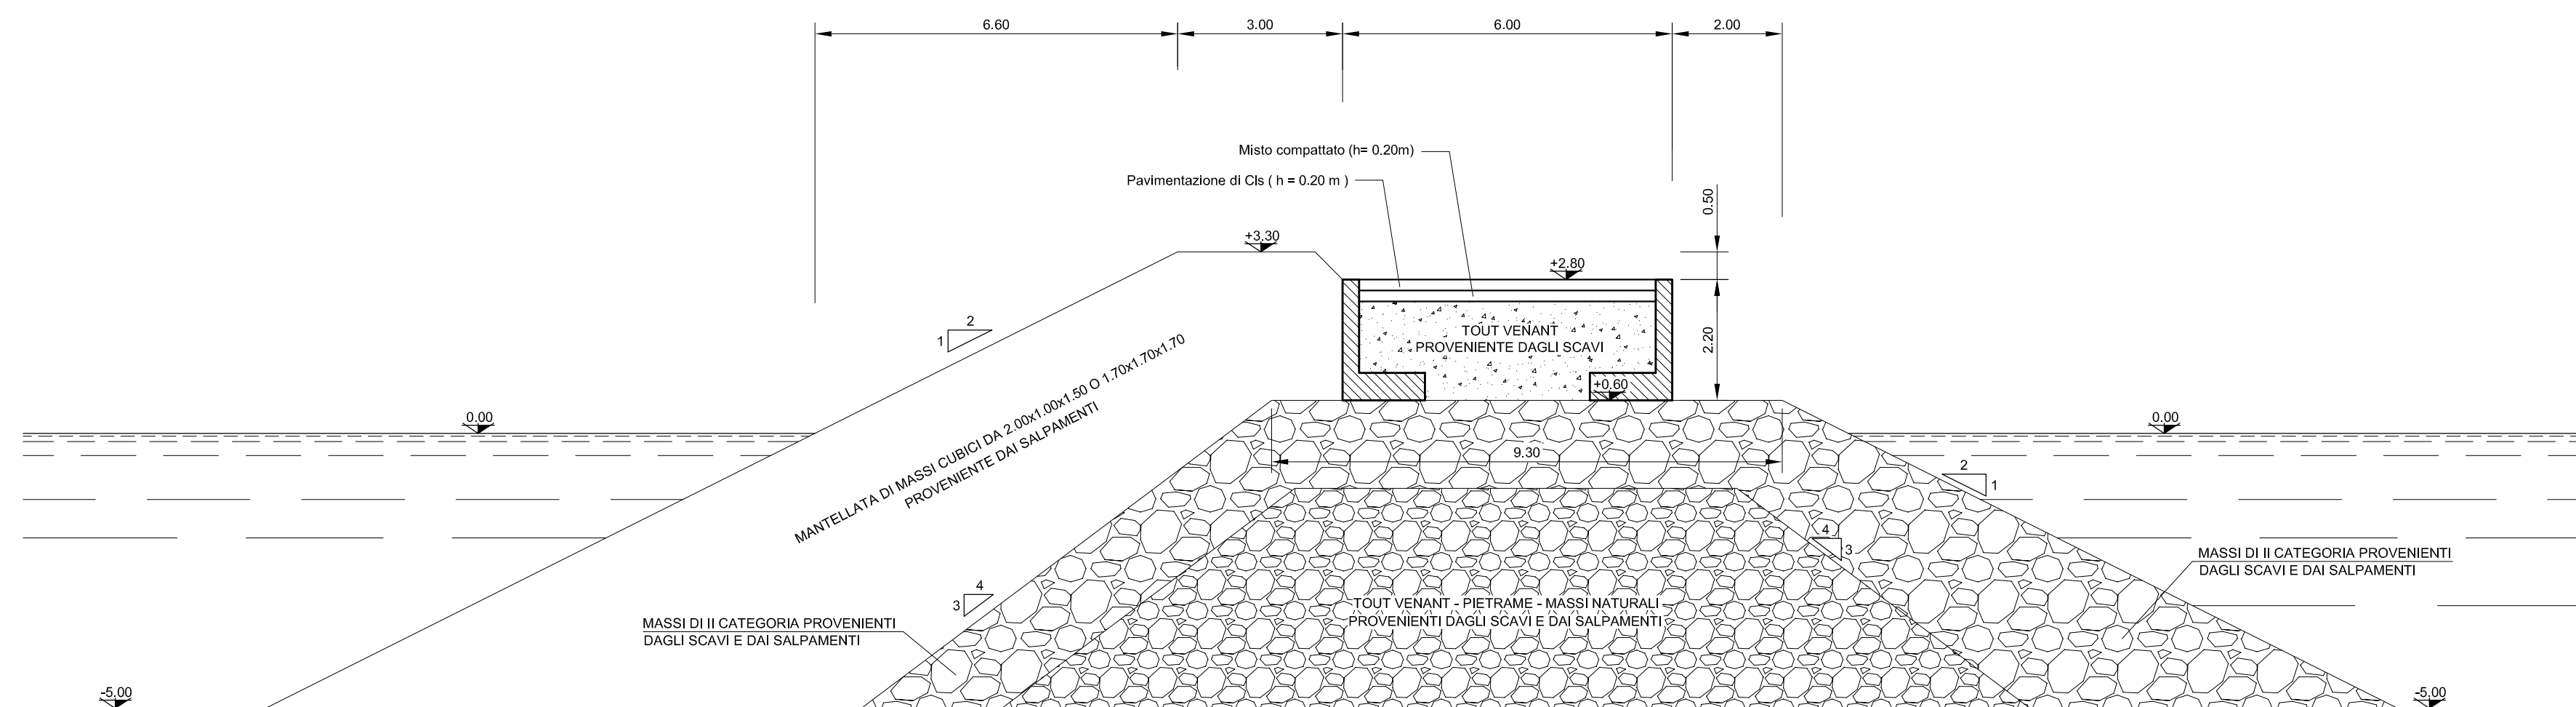

AUTORITA' PORTUALE



PORTO CANALE DI CAGLIARI
AVAMPORTO EST
DISTRETTO DELLA CANTIERISTICA

PROGETTO DEFINITIVO
OPERE A MARE

Titolo elaborato: **VARCO DI TRANSITO
PIANTE E SEZIONI**

Scala: VARIE 1 0 0 1 5 D T M 0 1 3 - 0 D T C

Comittente: AUTORITA' PORTUALE DI CAGLIARI	Progetto Opere a Mare: MODIMAR s.r.l. Prof. Ing. Alberto NOLI Dott. Ing. Marco TARTAGLINI	Geologia Dott. Geol. Marcello GHIGLIOTTI Studio di Inserimento Ambientale VDP s.r.l.
R.U.P.: Dott. Ing. Sergio MURGIA	Progetto Opere a Terra: DOLMEN s.r.l. Dott. Ing. Serafino RUBIU Dott. Ing. Luciano BIGGIO	Dott. Ing. Francesco VENTURA Dott. Arch. Silvia MARTORANA P.E.F. e Piano di Gestione Dott. Simone TEMPESTI

15/12/2011	0	EMISSIONE	E. CAMUSI	A. NOLI	M. TARTAGLINI	
Rif. Dis.	Data	Rev.	DESCRIZIONE	Redatto:	Verificato:	Approvato:
<p>Visto del Committente:</p> <p>La MODIMAR s.r.l. si riserva la proprietà di questo disegno con la proibizione di riprodurlo o trasferirlo a terzi senza autorizzazione scritta. This document is the property of MODIMAR s.r.l. Reproduction and divulgation forbidden without written permission.</p>						