

PIANTA CHIAVE

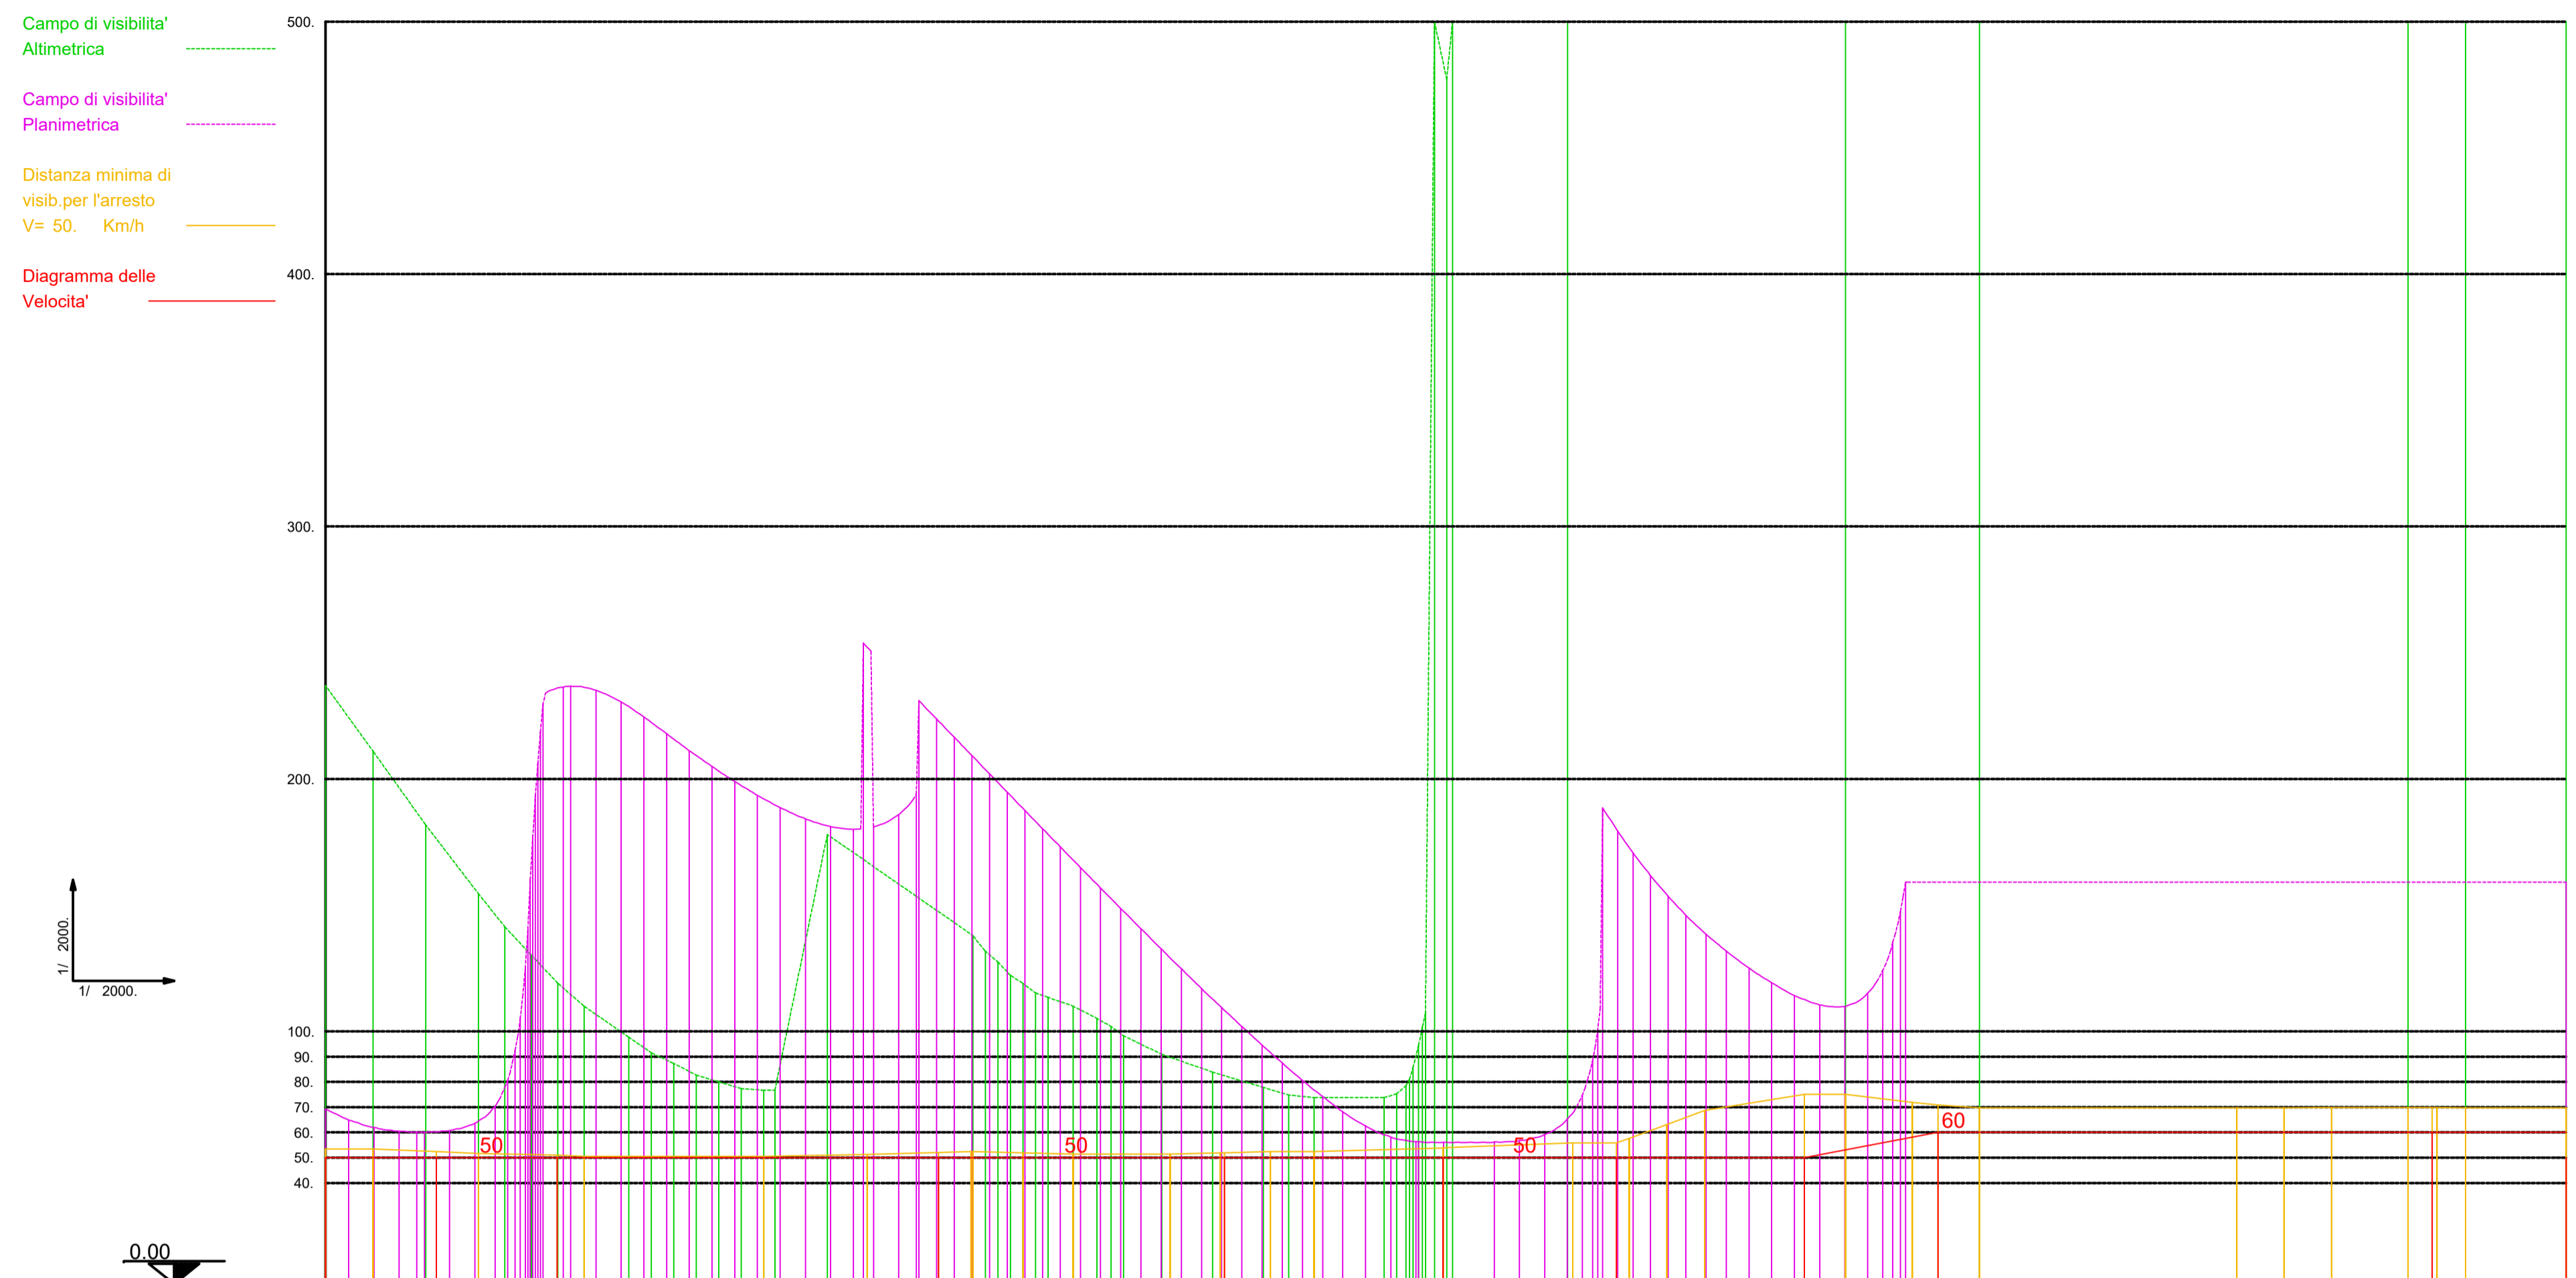
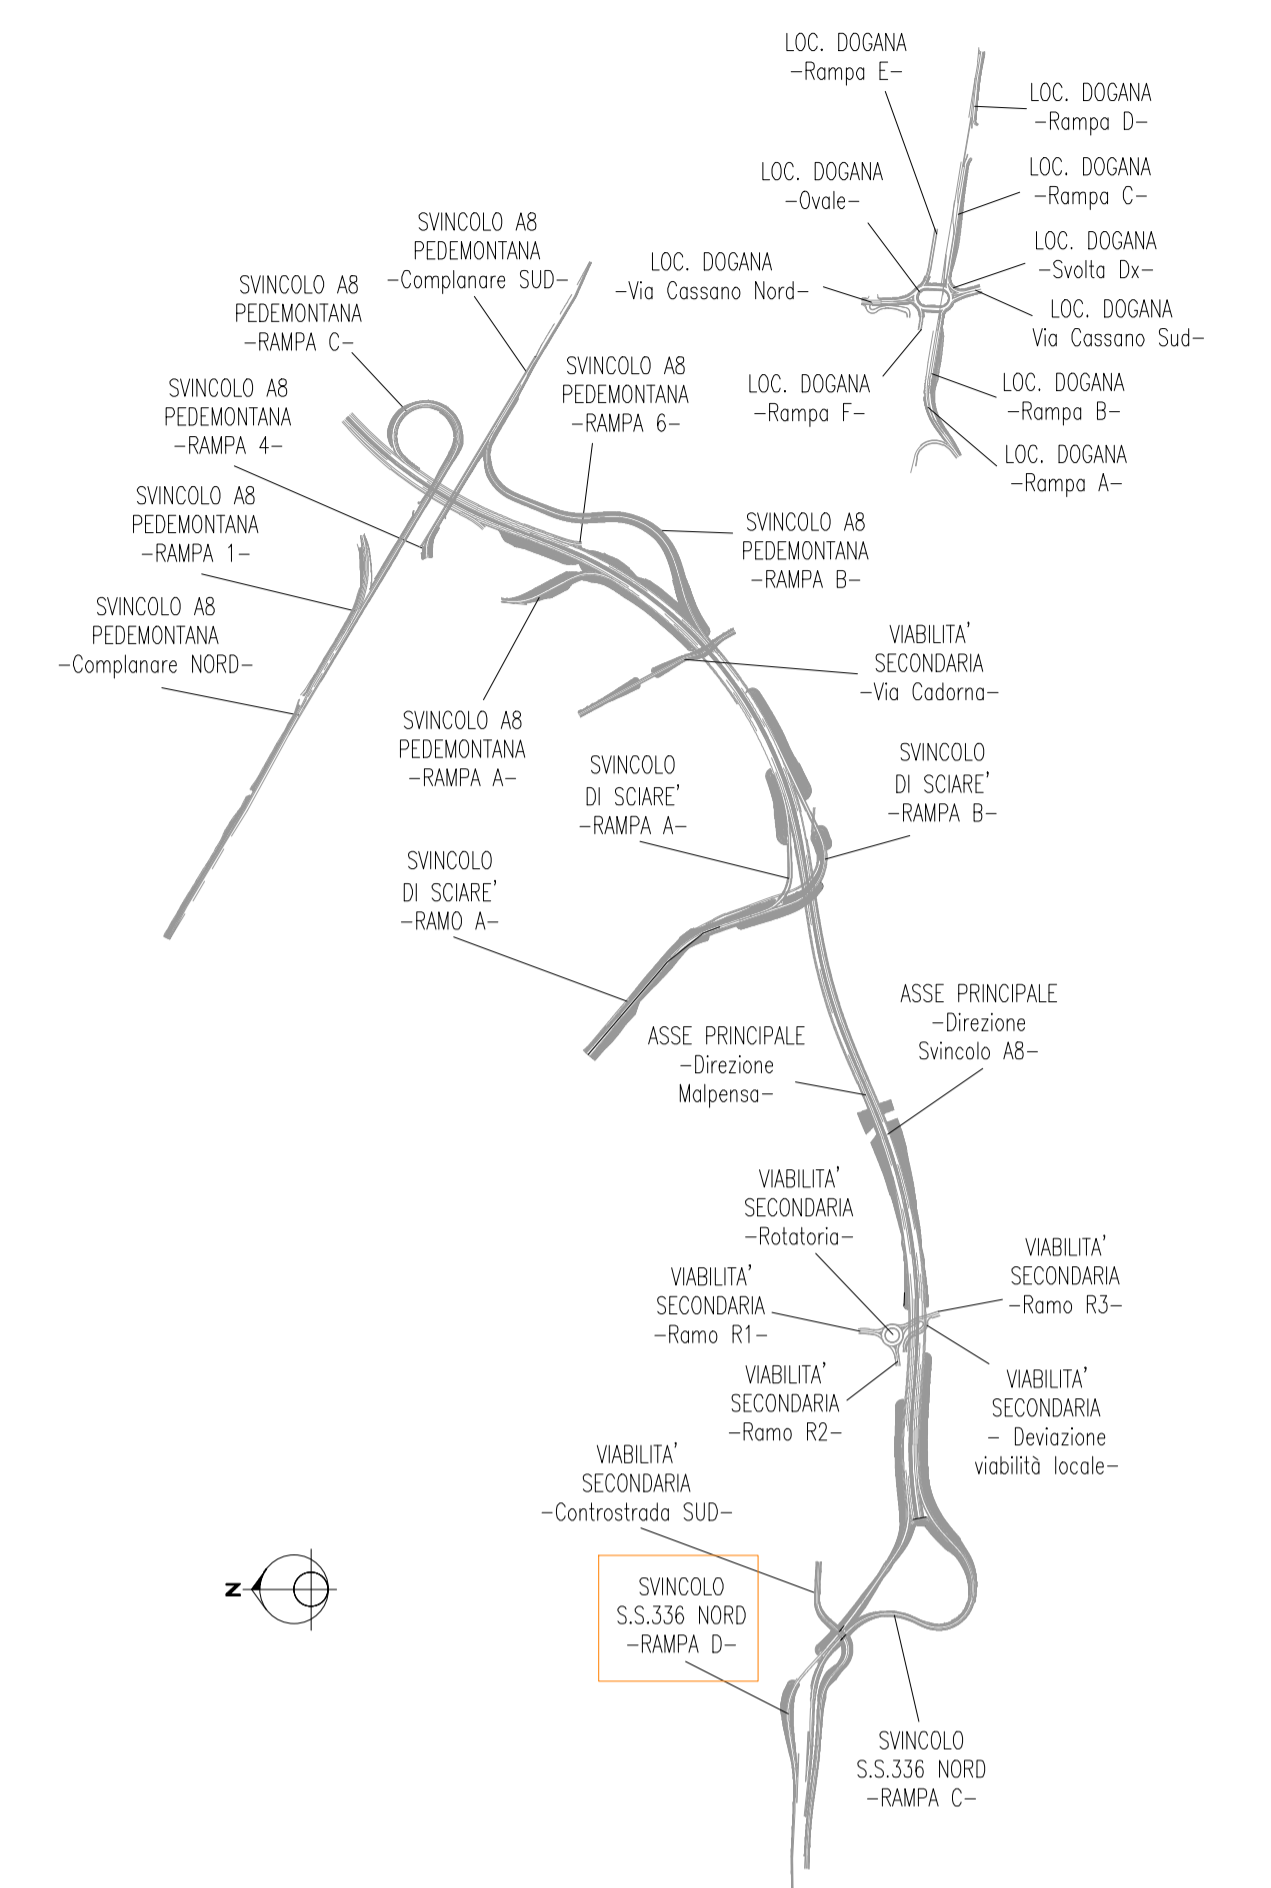


Table with 10 rows and 68 columns. Rows include: Numero sezioni, Distanze progressive, Etmometriche, Distanze di arresto, Velocità, Progressive velocità, Andamento planimetrico, Visibilità planimetrica, Progressive planimetriche, Andamento altimetrico, Visibilità altimetrica, Progressive altimetriche, and Verifica visibilità'. The 'Verifica visibilità' row is highlighted in green and contains 'OK'.

Project information block for ANAS S.p.A. Direzione Progettazione e Realizzazione Lavori. It includes the project title 'NUOVA S.S. 341 "GALLARTESE" - TRATTO DA SAMARATE A CONFINE CON LA PROVINCIA DI NOVARA - TRATTO NORD', project type 'PROGETTO ESECUTIVO', and a grid of logos for various engineering and architectural firms. It also features a technical drawing title 'D-PROGETTO STRADALE DB 114' and a revision table at the bottom.