


PIANTA CHIAVE

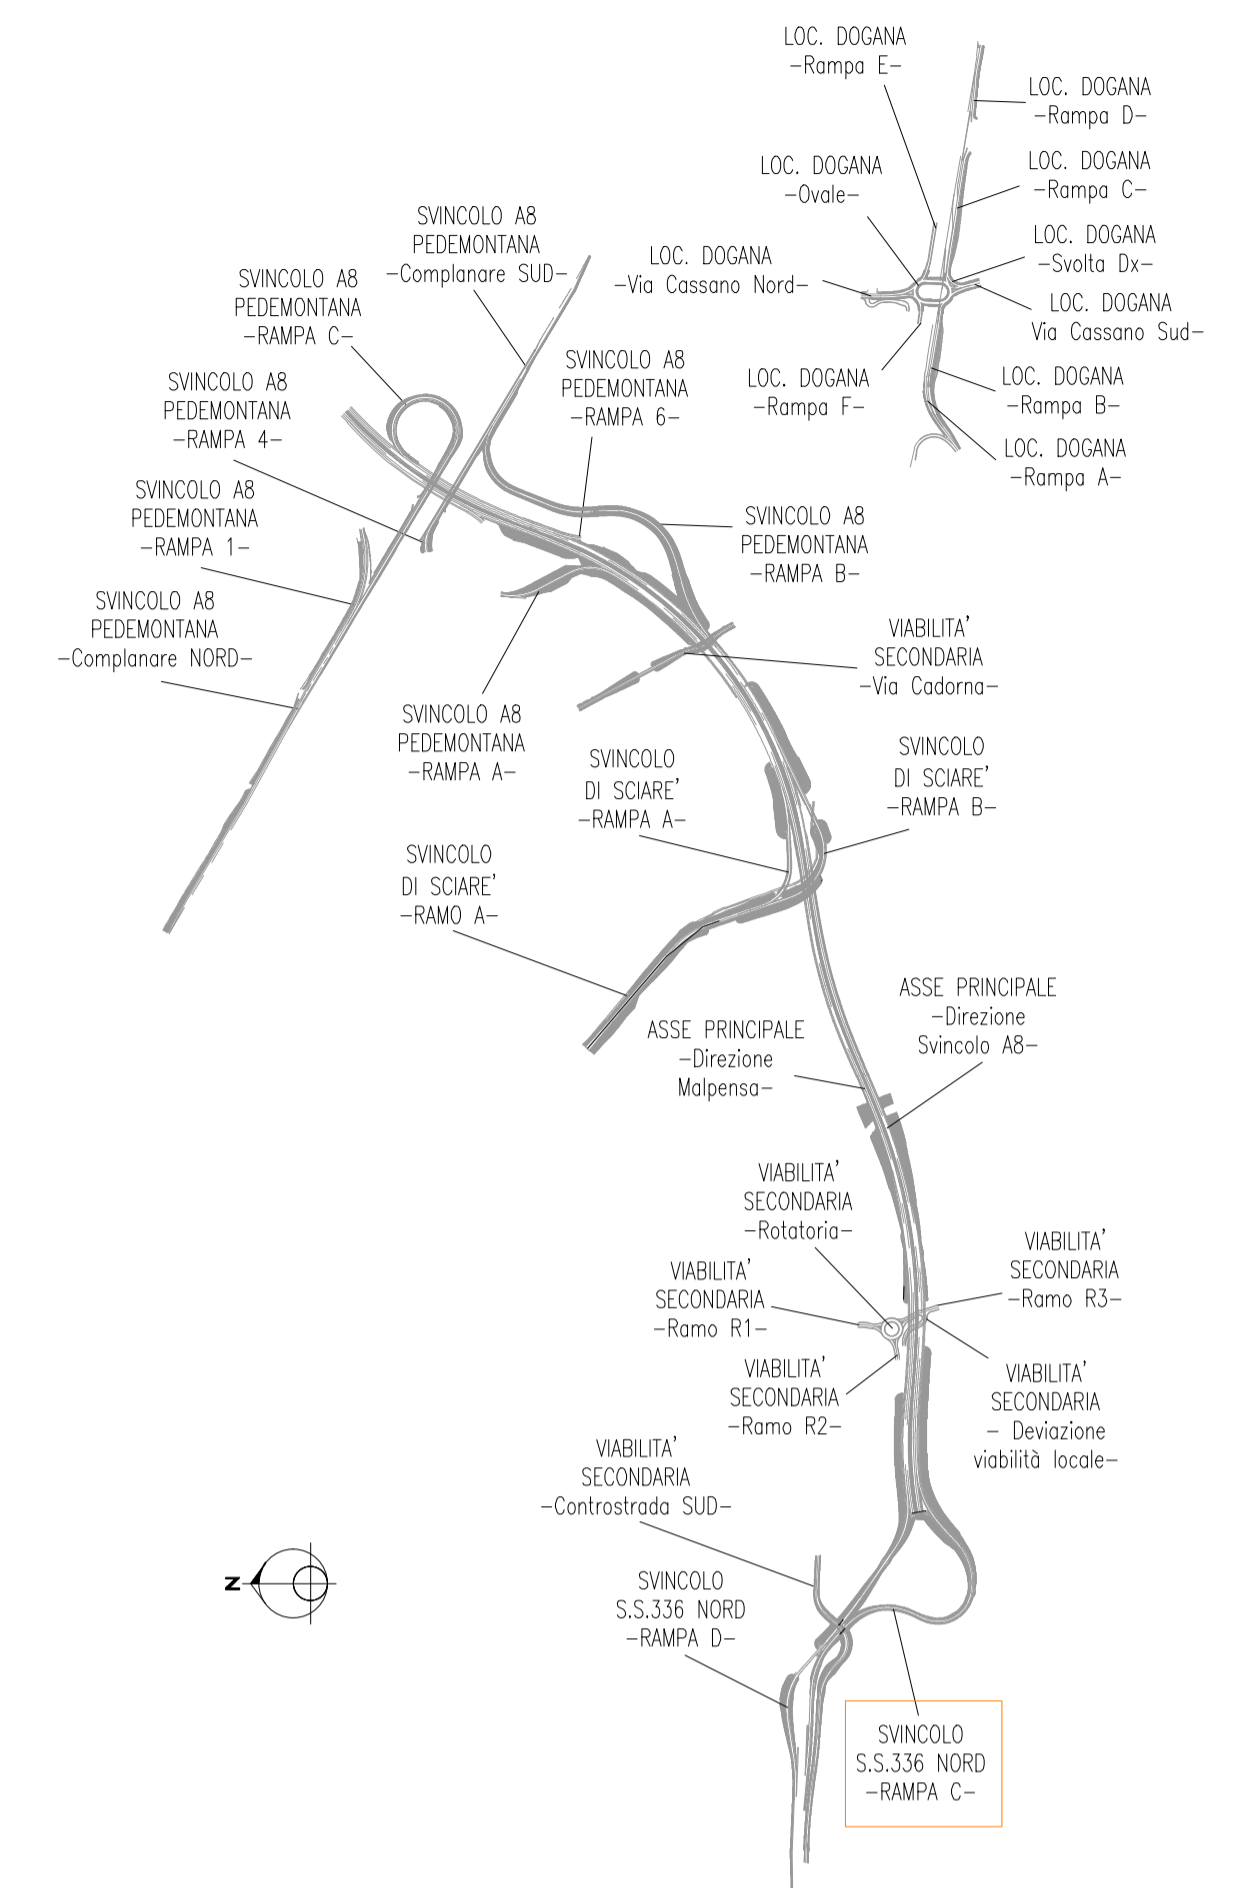

Campo di visibilita' Atimetrica
Campo di visibilita' Planimetrica
Distanza minima di visib.per l'arresto V= 60. Km/h
Diagramma delle Velocita'

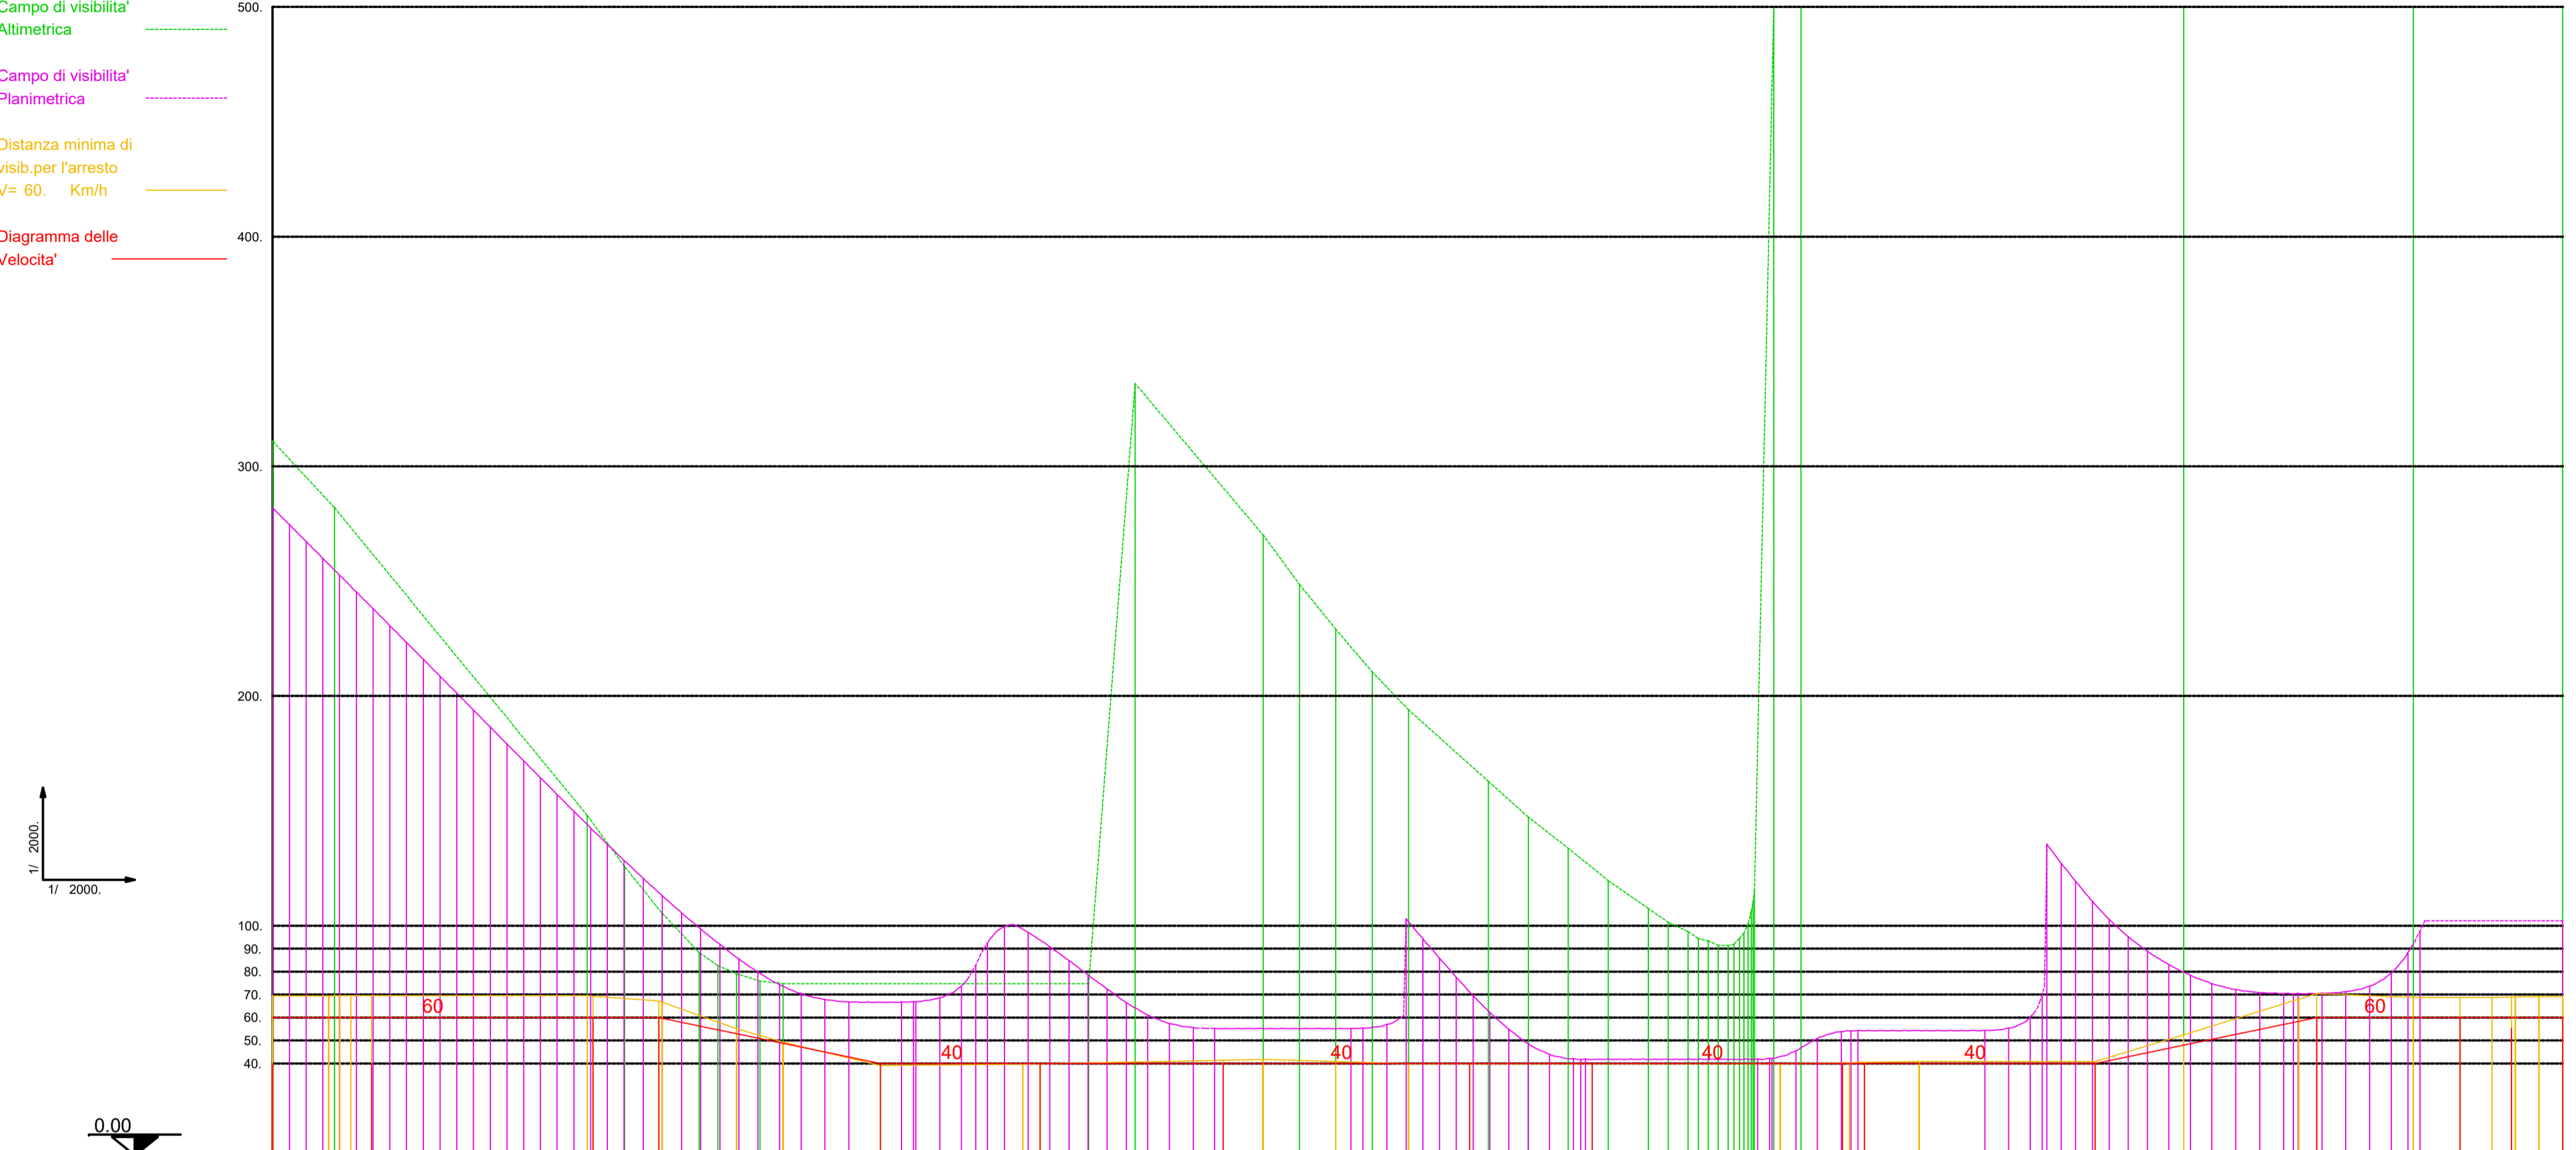


Table with 11 rows and 78 columns containing technical data for each section: Numero sezioni, Distanze progressive, Etmometriche, Distanze di arresto, Velocità, Progressive velocità, Andamento planimetrico, Visibilità planimetrica, Progressive planimetriche, Andamento altimetrico, Visibilità altimetrica, Progressive altimetriche, and Verifica visibilità.

Project information block including ANAS S.p.A. logo, project title 'NUOVA S.S. 341 "GALLARTESE" - TRATTO DA SAMARATE A CONFINE CON LA PROVINCIA DI NOVARA - TRATTO NORD', project phase 'PROGETTO ESECUTIVO', and a grid of professional stamps for various roles like 'ING. RENATO DEL PRETE', 'ECOPLAN', 'STUDIO CORONA', 'UNING', 'SETAC', 'ARKE', etc.