SEZIONE TIPO RAMPA D SI CAVALCAVIA CV08

Rampa monodirezionale secondo D.M. 19/04/2006

scala 1:50

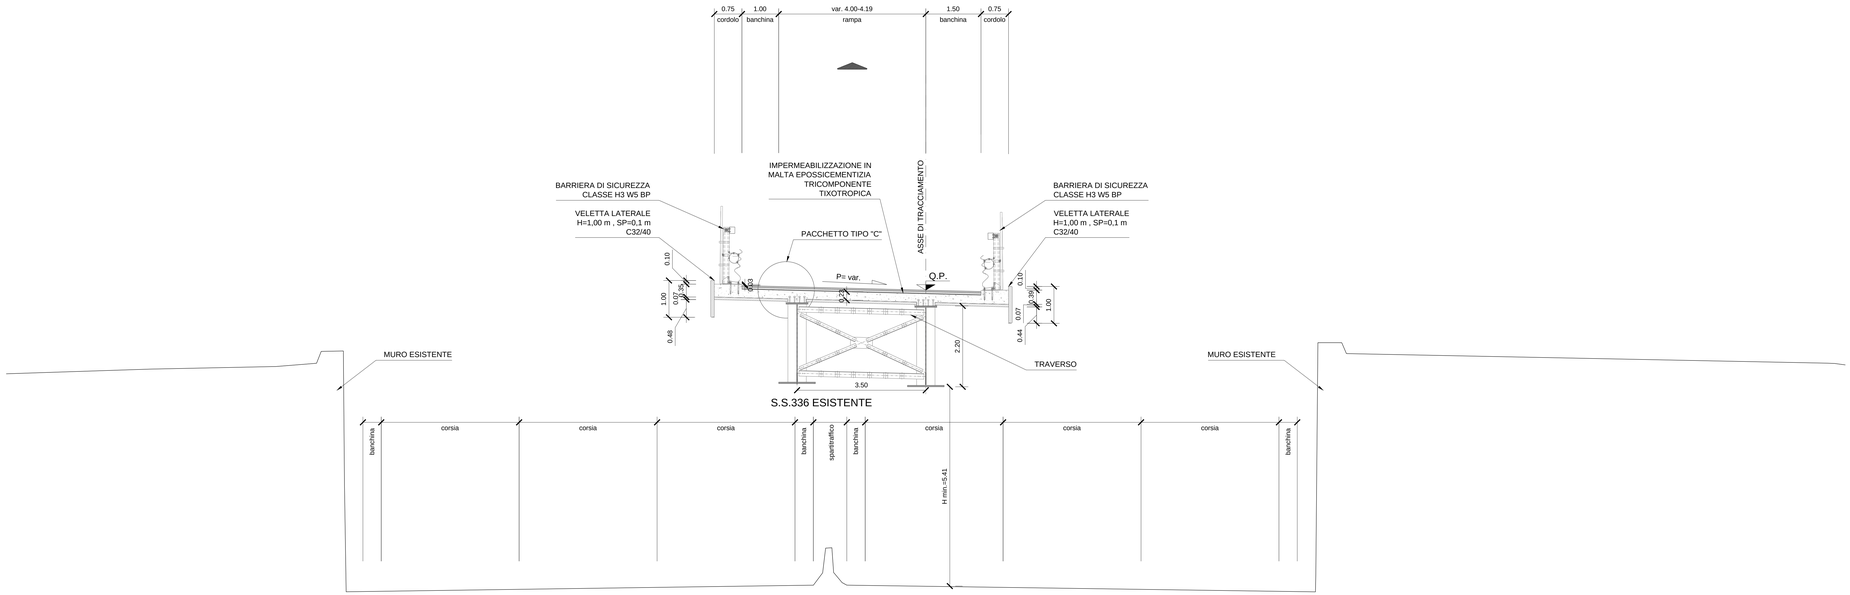

SEZIONE TIPO RAMPA D IN AFFIANCAMENTO A S.S. 336 ESISTENTE

Rampa monodirezionale secondo D.M. 19/04/2006

scala 1:50

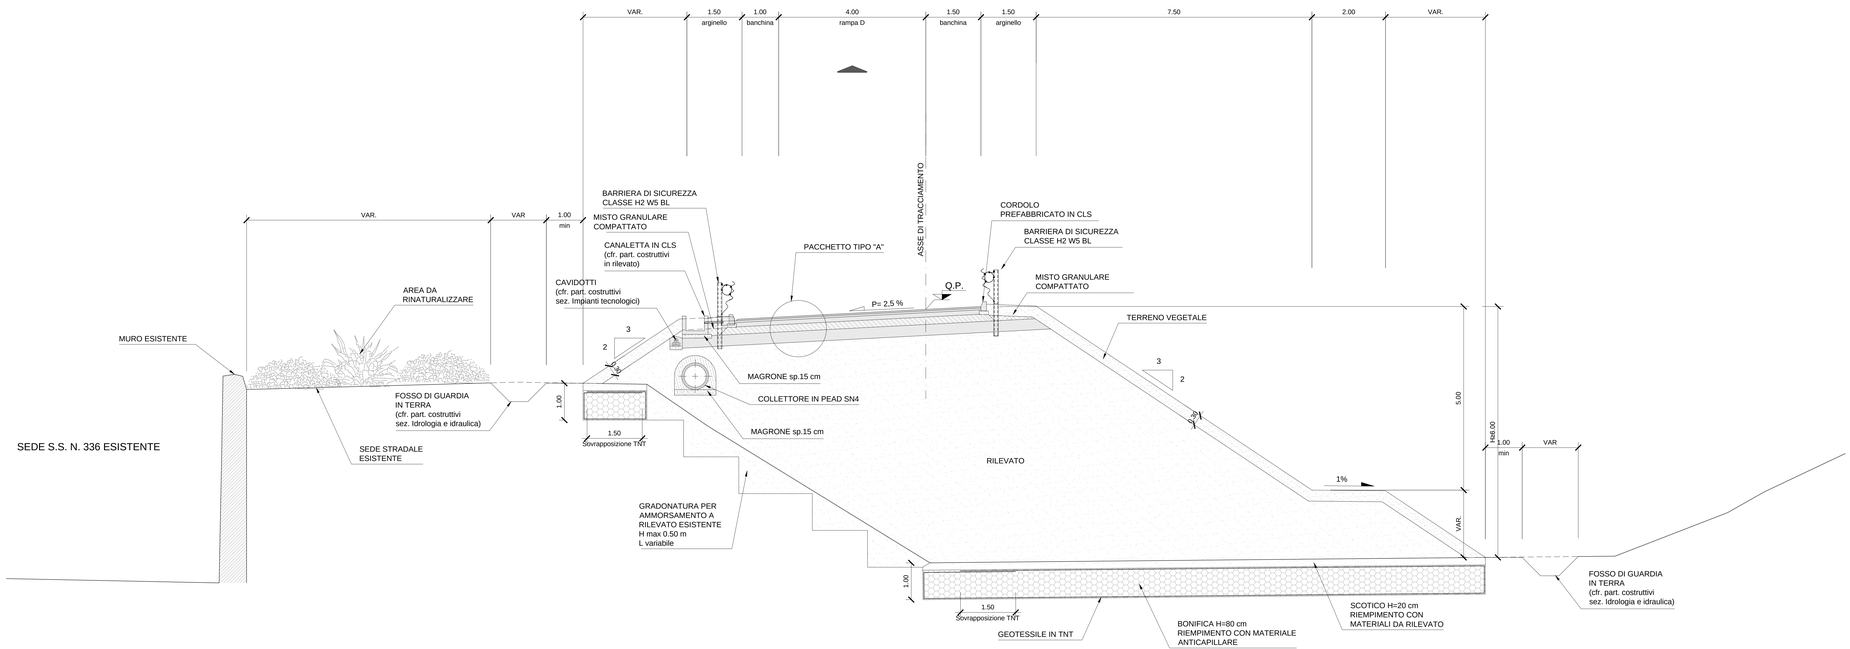

TABELLA MATERIALI

GEOTESSILE
- GEOTESSILE DI PESO NON INFERIORE A 300 g/m RESISTENZA A TRAZIONE NON INFERIORE A 18 kN/m

RINTERRO
- MATERIALE DI RISULTA DEGLI SCAVI, COMPATTATO PER STRATI DI SPESSORE MASSIMO AL FINITO PARI A:
  30 cm PER MATERIALI FINI
  50 cm PER MATERIALI GROSSOLANI

SCARPATE
- IN RILEVATO:
  SISTEMAZIONE CON PROCEDIMENTO IDROBITUMINOSO
- IN TRINCEA:
  RIVESTIMENTO A GRIGLIATO SEMIRIGIDO IN T.N.T. (500 g/mq)

SOTTOFONDAZIONI E RIEMPIMENTI:
- CONGLOMERATO CEMENTIZIO DOSATO CON 150Kg/mc DI CEMENTO NORMALE
- RIVESTIMENTO COLLETTORI: CONGLOMERATO CEMENTIZIO CON Rck ≥25MPa

OPERE IN C.A.:
- CONGLOMERATO CEMENTIZIO CON Rck >=30 MPa
- BARRE DI ACCIAIO AD ADERENZA MIGLIORATA CONTROLLATO IN STABILIMENTO TIPO Fe B44k

MANUFATTI PREFABBRICATI:
- TUBI CONGLOMERATO CEMENTIZIO SECONDO UNI 9534 a CLASSE 2*, GIUNTI A BICCHIERE
- CANALETTE A D EMBRICI: CONGLOMERATO CEMENTIZIO CON Rck ≥25 MPa
- CANALIZZAZIONI: CONGLOMERATO CEMENTIZIO VIBRATO CON Rck ≥30 MPa, ARMATO CON RETE ELETTROSALDATA IN BARRE DI ACCIAIO AD ADERENZA MIGLIORATA CONTROLLATO IN STABILIMENTO TIPO Fe B44k

DISPOSITIVI DI CORONAMENTO:
- CHIUSINI E GRIGLIE CARRABILI CON CONTROTELAIO: (SALVO DIVERSE INDICAZIONI) GHISA SFEROIDALE SECONDO UNI EN 124 Classe D400 CON ELEMENTI DI BLOCCAGGIO
- CHIUSINI E GRIGLIE CARRABILI CON CONTROTELAIO IN ACCIAIO ZINCATO A CALDO SECONDO UNI EN 124 - Classe C250 CON ELEMENTI DI BLOCCAGGIO
- DISPOSITIVI NON CARRABILI CON CONTROTELAIO: ACCIAIO ZINCATO A CALDO UNI EN 124 - Classe B125

SIGILLATURE:
- MALTA REOPLASTICA A RITIRO COMPENSATO

ARMATURA OPERE IN C.A.:
OVE NON ESPRESSAMENTE INDICATO, MAGLIA QUADRA 20x20 cm Ø 10 mm IN CORRISPONDENZA DELLE SUPERFICI ESTERNE ED INTERNE (BASE, PARETI, SOLETTA). COPRIFERRO 2.5 cm SOVRAPPOSIZIONI: 30 DIAMETRI

NOTA: PER QUANTO NON ESPRESSAMENTE INDICATO HANNO VALORE CONTRATTUALE LE NORME TECNICHE D'APPALTO E GLI ELENCHI PREZZI UNITARI

PARTICOLARE PAVIMENTAZIONE

scala 1:20

ASSE PRINCIPALE E RAMPE DI SVINCOLO

TIPO "A"

Asse principale, Rampe di Svincolo Sciarè e S.S. 336 Nord e rampe A e B Svincolo A8/Pedemontana

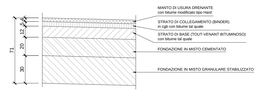

TIPO "B"

Rampe di svincolo e complanari Svincolo A8/Pedemontana (eccetto Rampe A e B)

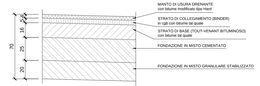

TIPO "C" IN VIADOTTO

TIPO "D" IN GALLERIA ARTIFICIALE

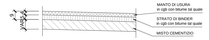

ANAS S.p.A.

Direzione Progettazione e Realizzazione Lavori

NUOVA S.S. 341 "GALLARATESE" - TRATTO DA SAMARATE A CONFINE CON LA PROVINCIA DI NOVARA - TRATTO NORD

STRALCIO FUNZIONALE DAL KM 6+500 (SVINCOLO S.S. 336 NORD) AL KM 8+844 (SVINCOLO AUTOSTRADA A8) "BRETELLA DI GALLARATE"

PROGETTO ESECUTIVO

STUDIO CORONA — Ing. Renato Vitiello Ordine degli Ingegneri della Provincia di Napoli n. 6761	Ing. Valerio Bajetti Ordine degli Ingegneri della Provincia di Roma n. A 24911	ING. RENATO DEL PRETE Ordine degli Ingegneri della Provincia di Napoli n. 9583	ECOPLAN — Arch. Nicoletta Frattini Ordine degli Architetti della Provincia di Lecco n. 299
	Ing. Renato Del Prete Ordine degli Ingegneri della Provincia di Napoli n. 9583	Ing. Gabriella Imparato Ordine degli Ingegneri della Provincia di Napoli n. 9583	
	Prof. Ing. Matteo Ranieri Ordine degli Ingegneri della Provincia di Roma n. A 19971	Prof. Ing. Luigi Montanari Ordine degli Ingegneri della Provincia di Roma n. A 12	Ing. Gioacchino Angelone Ordine degli Ingegneri della Provincia di Napoli n. 9583
			Dott. Geol. Danilo Gallo Ordine dei Geologi della Campania n. 577

VISTO: IL RESPONSABILE DEL PROCEDIMENTO	RESPONSABILE INTEGRAZIONE DELLE PRESTAZIONI SPECIALISTICHE	IL PROGETTISTA FIRMATARIO DELLA PRESTAZIONE	GEOLOGO	COORDINATORE DELLA SICUREZZA IN FASE DI PROGETTAZIONE
Dott. Ing. Giancarlo LUCNGO	Ing. Renato DEL PRETE	Ing. Valerio BAJETTI	Prof. Ing. Gioacchino MONTESISI	Ing. Gaetano IANIERI

DB 124	**D-PROGETTO STRADALE** DB - SVINCOLI E INTERSEZIONI - DB1 - SVINCOLO S.S. 336 NORD Sezioni tipo - Tav. 7 di 7		
CODICE PROGETTO: PROGETTO M I 5 3 3 — LIV. PROG. E — N. PROG. 1 8 0 1	NOME FILE: DB124_V01PS00TRAST07_C.dwg — CODICE ELAB. V 0 1 P S 0 0 T R A S T 0 7	REVISIONE: C	SCALA: 1:50

REV.	DESCRIZIONE	DATA	REDATTO	VERIFICATO	APPROVATO
C	EMISSIONE A SEGUITO DI ISTRUTTORIA INTERNA ANAS	MARZO 2021	ING. MARTINA RIZZO	ING. VALERIO BAJETTI	ING. RENATO DEL PRETE
B	EMISSIONE A SEGUITO DI ISTRUTTORIA INTERNA ANAS	OTTOBRE 2020	ING. MARTINA RIZZO	ING. VALERIO BAJETTI	ING. RENATO DEL PRETE
A	EMISSIONE	LUGLIO 2020	ING. MARTINA RIZZO	ING. VALERIO BAJETTI	ING. RENATO DEL PRETE