POZZETTO DI RACCORDO CANALE ESISTENTE CANALE DEVIATO
POZZETTO DI ISPEZIONE
PIANTA

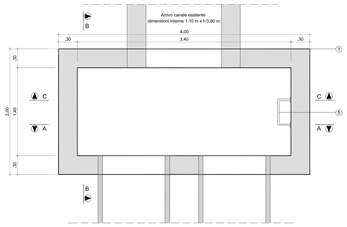

PIANTA COPERTURA
POZZETTO DI ISPEZIONE CANALE

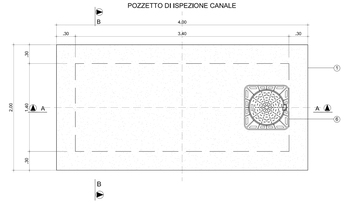

SEZIONE A-A

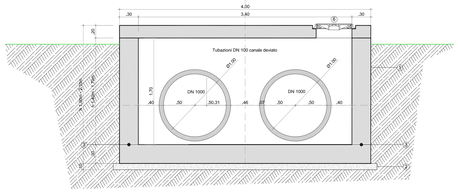

SEZIONE C-C

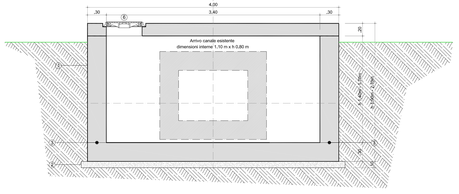

SEZIONE B-B

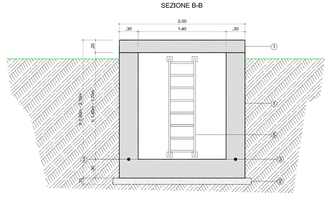

LEGENDA - POZZETTI DI RACCORDO

1. Cls RcK 35
2. Cls RcK 15
3. Giunto bentonitico di ripresa del getto
4. Tubazioni in cls rotocompresso DN 1000 sp. 66 mm
5. Scala alla marinara in acciaio zincato a caldo
6. Chiusino in g.a. Dim. apertura Ø 600 classe D400

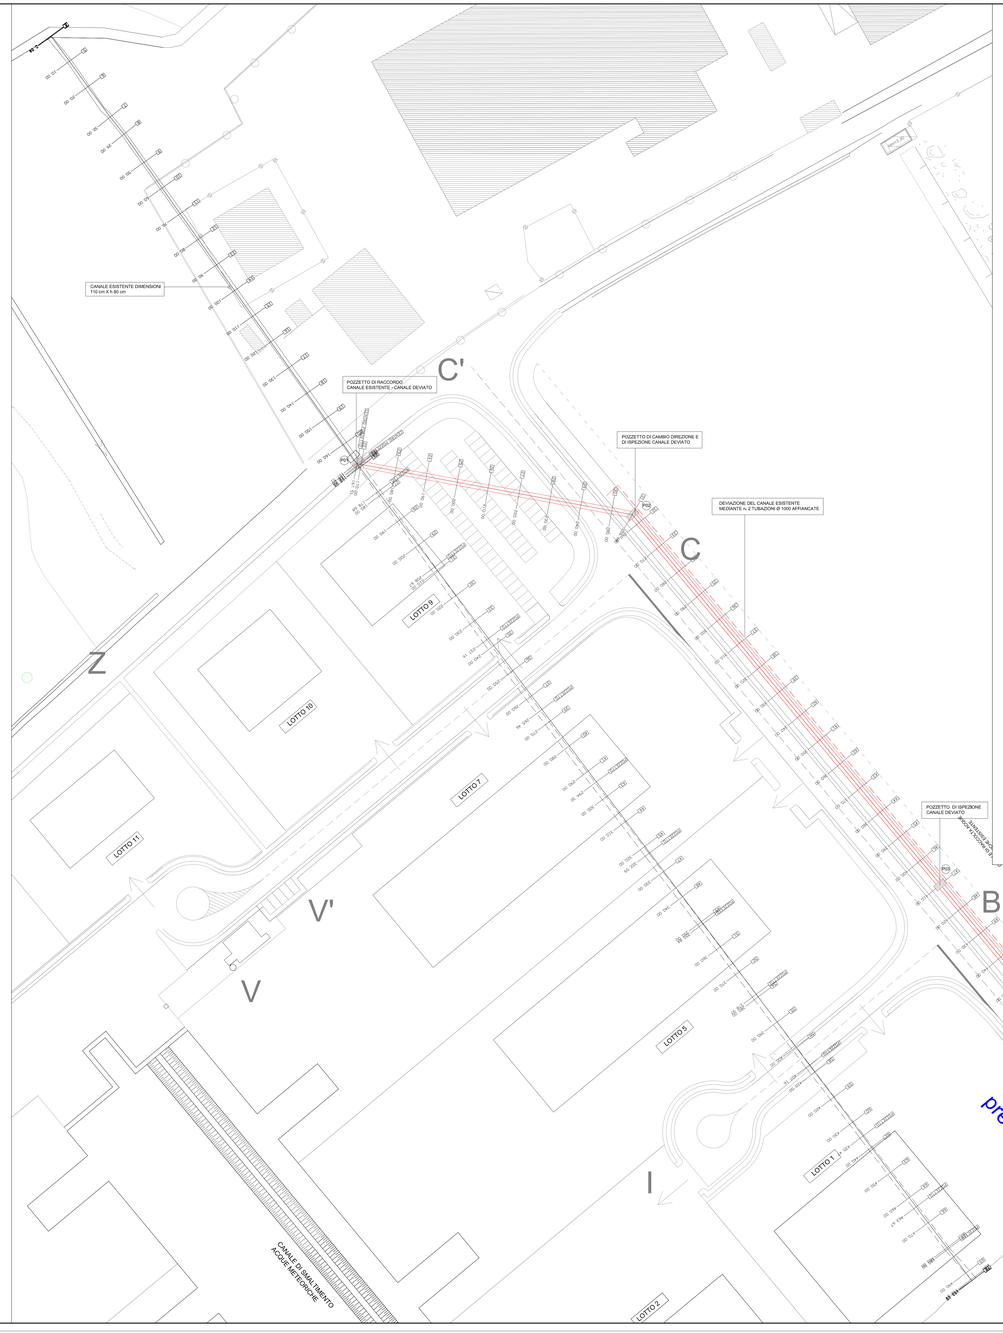

PROFILO CANALE ESISTENTE - SCALA 1:100

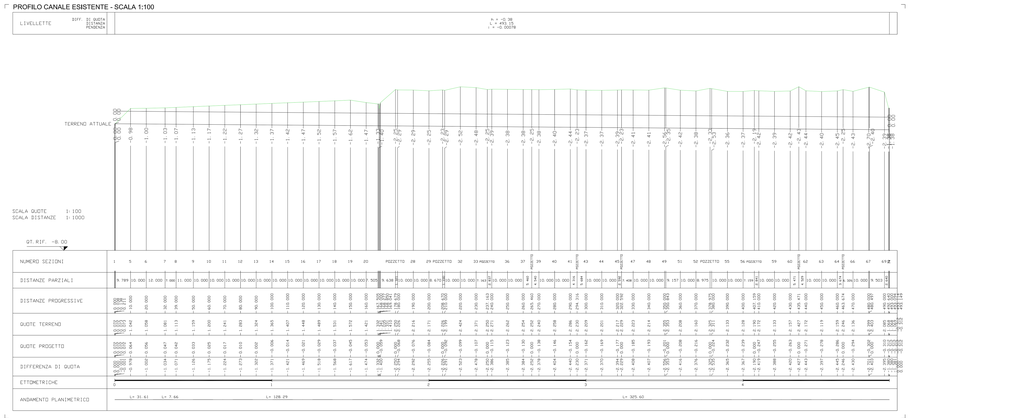

PROFILO CANALE DEVIATO - SCALA 1:100

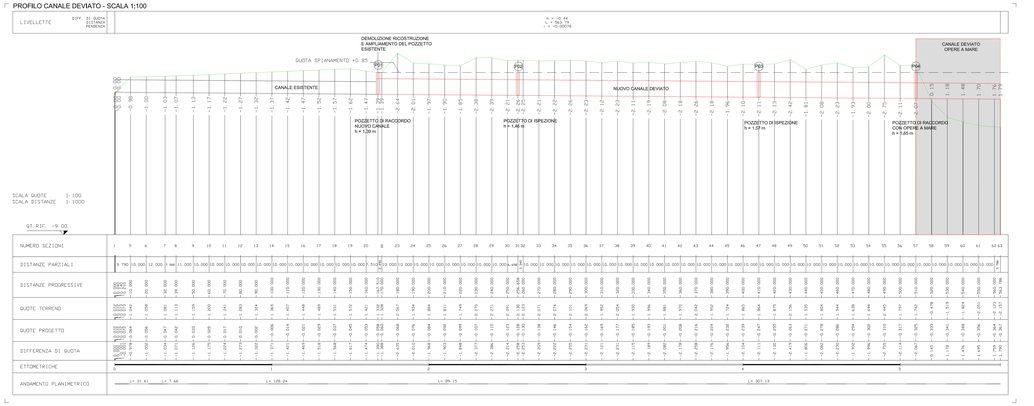

AUTORITA' PORTUALE
CAGLIARI

PORTO CANALE DI CAGLIARI
AVAMPORTO EST
DISTRETTO DELLA CANTIERISTICA

PROGETTO DEFINITIVO
OPERE A MARE

Titolo elaborato:
OPERE DI URBANIZZAZIONE - DEVIAZIONE CANALE DI SCOLO
PLANIMETRIA E PROFILO

Scala: 1:100

1	0	0	1	5	D	T	M	0	1	6	-	0	G	E	N

Committente:
AUTORITA' PORTUALE DI CAGLIARI
R.U.P.:
Dott. Ing. Sergio MURGIA

Progetto Opere a Mare:
MODIMAR s.r.l.
Prof. Ing. Alberto NOLI
Dott. Ing. Marco TARTAGLINI

Progetto Opere a Terra:
DOLMEN s.r.l.
Dott. Ing. Serafino RUBIU
Dott. Ing. Luciano BIGGIO

Geologia
Dott. Geol. Marcello GHIGLIOTTI

Studio di Inserimento Ambientale
VOP s.r.l.
Dott. Ing. Francesco VENTURA
Dott. Arch. Silvia MARTORANA

P.E.F. e Piano di Gestione
Dott. Simone TEMPESTI

Rif. Dis.	Data	Rev.	DESCRIZIONE	Redatto	Verificato	Approvato
	20/09/2011	1	Adeguamento alle prescrizioni del voto n. 64 del 27/07/2011 del Consiglio Superiore dei LL. PP.	G. FALCHI A. POLLINI	L. BIGGIO	S. RUBIU
	31/03/2011	0	EMISSIONE	G. FALCHI A. POLLINI	L. BIGGIO	S. RUBIU

La MODIMAR s.r.l. si riserva la proprietà di questo disegno con la pubblicazione di tipo tecnico e tecnologico a terzi.
Tale documento è proprietà di MODIMAR s.r.l. Riproduzione anche parziale vietata senza autorizzazione.
This document is property of MODIMAR s.r.l. Reproduction and divulgation forbidden without written permission.

Visto del Committente: