
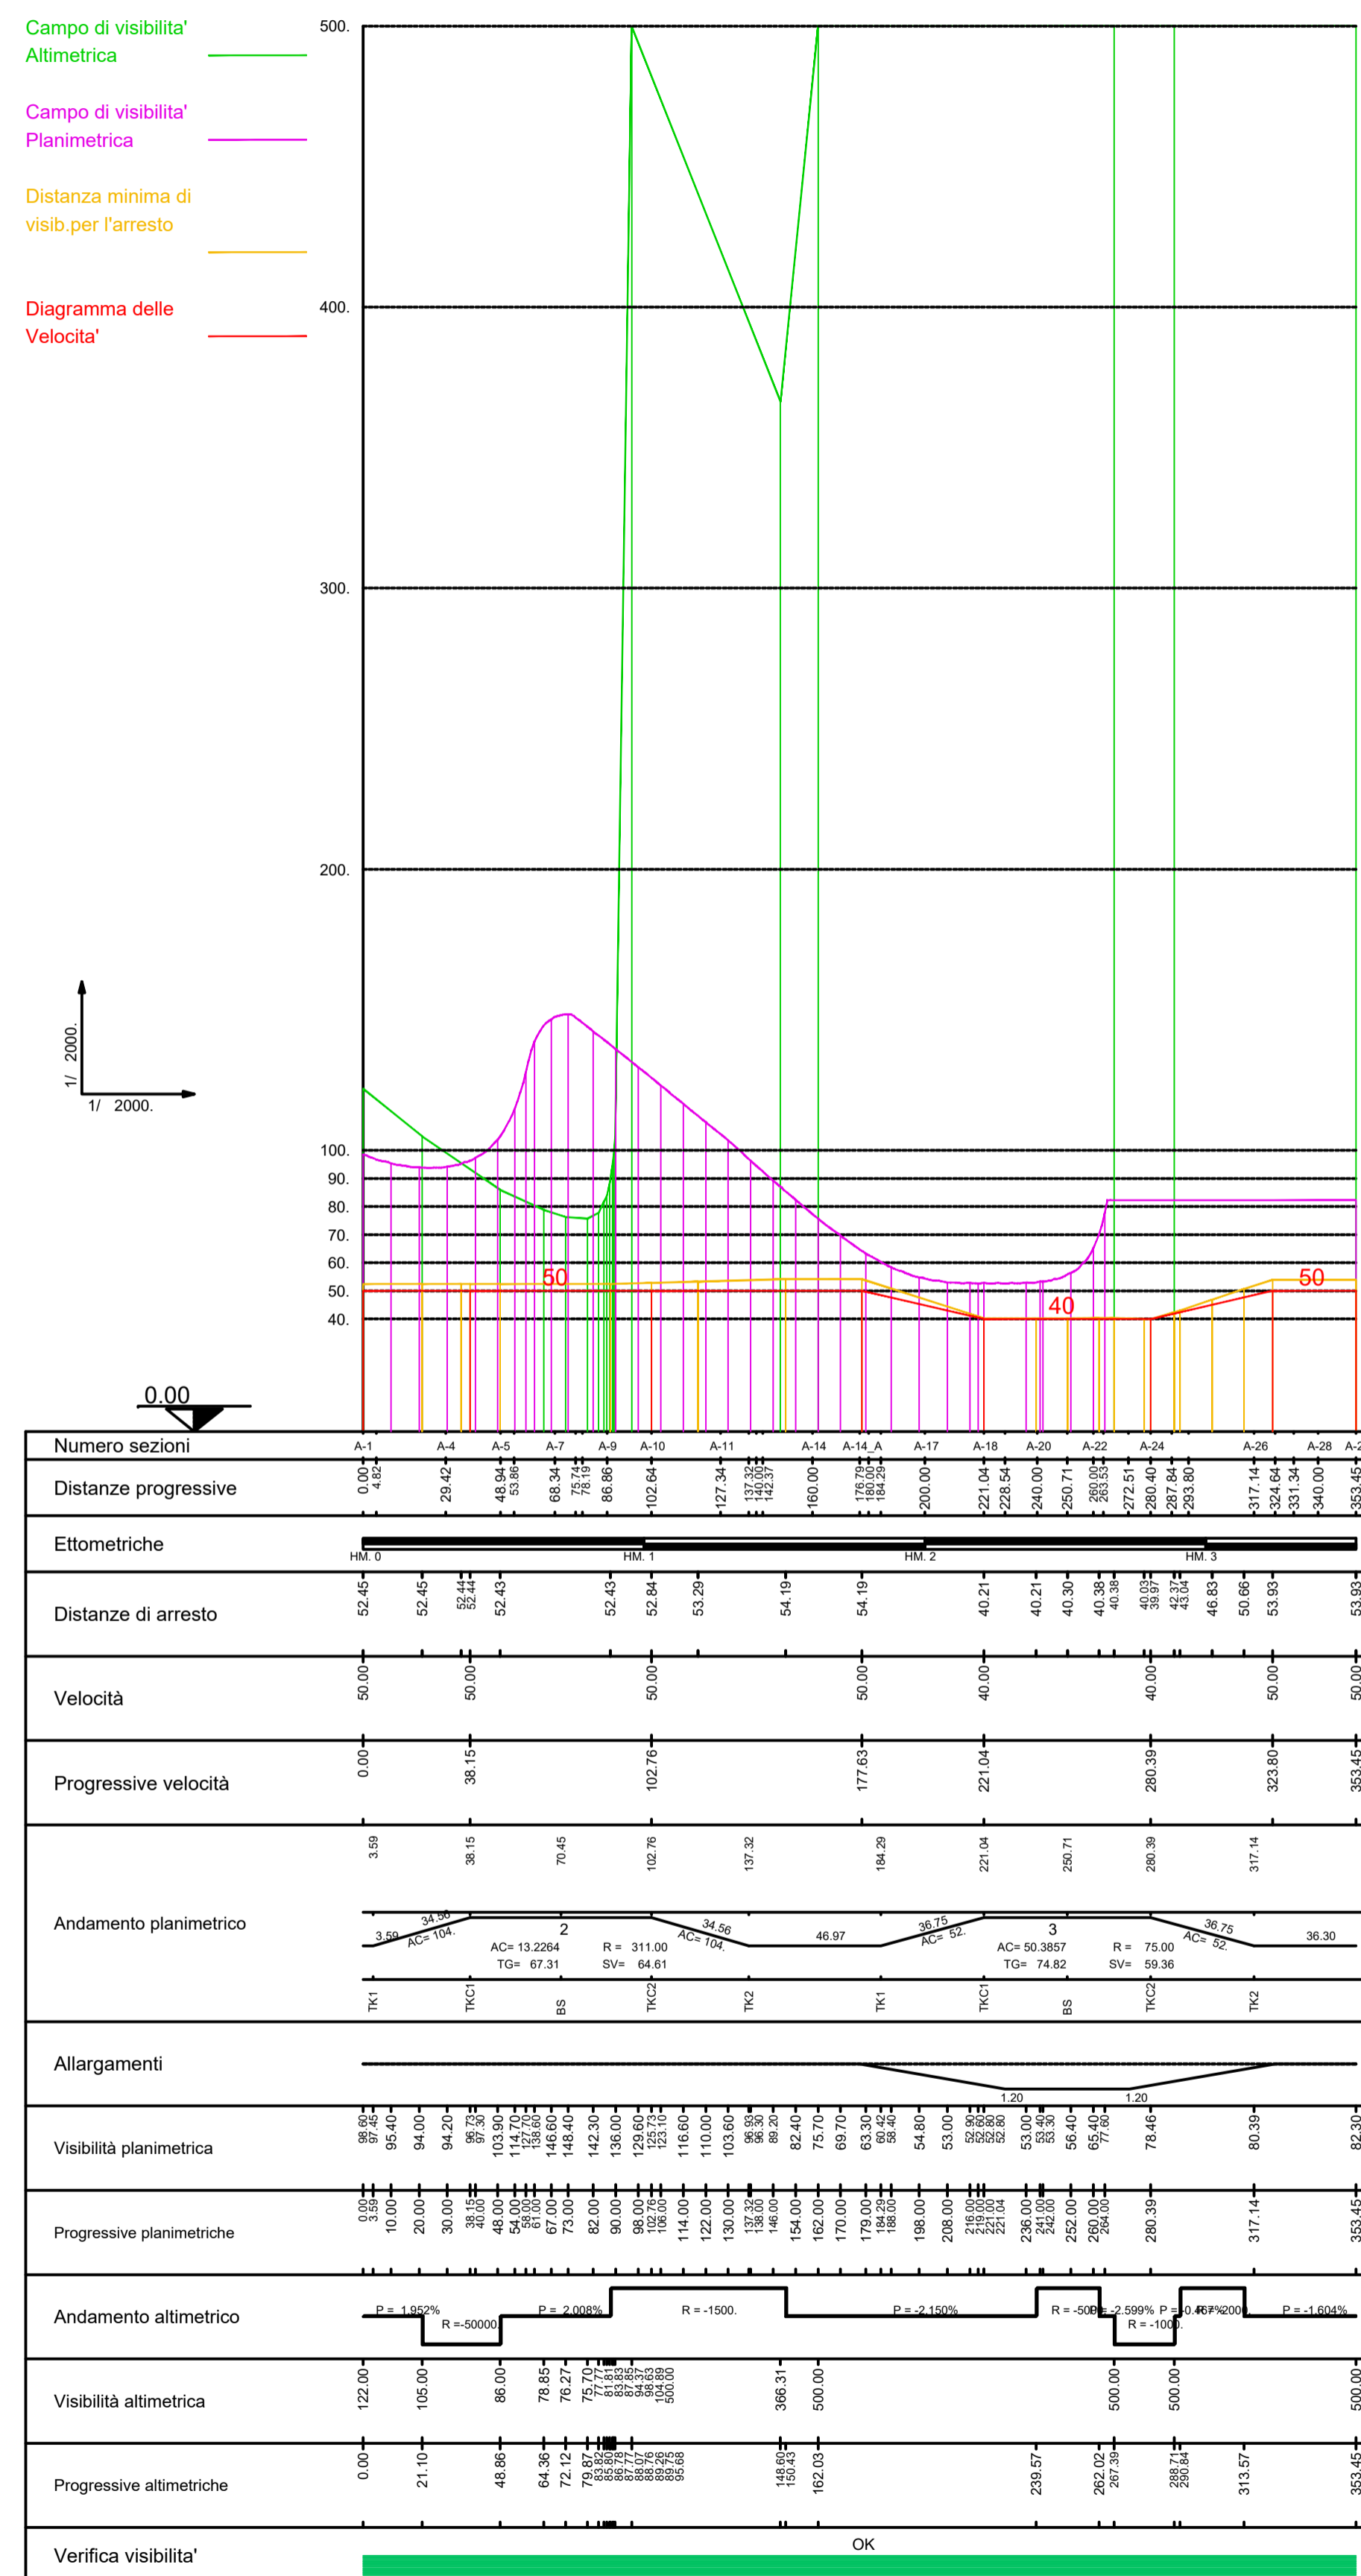


PIANTA CHIAVE

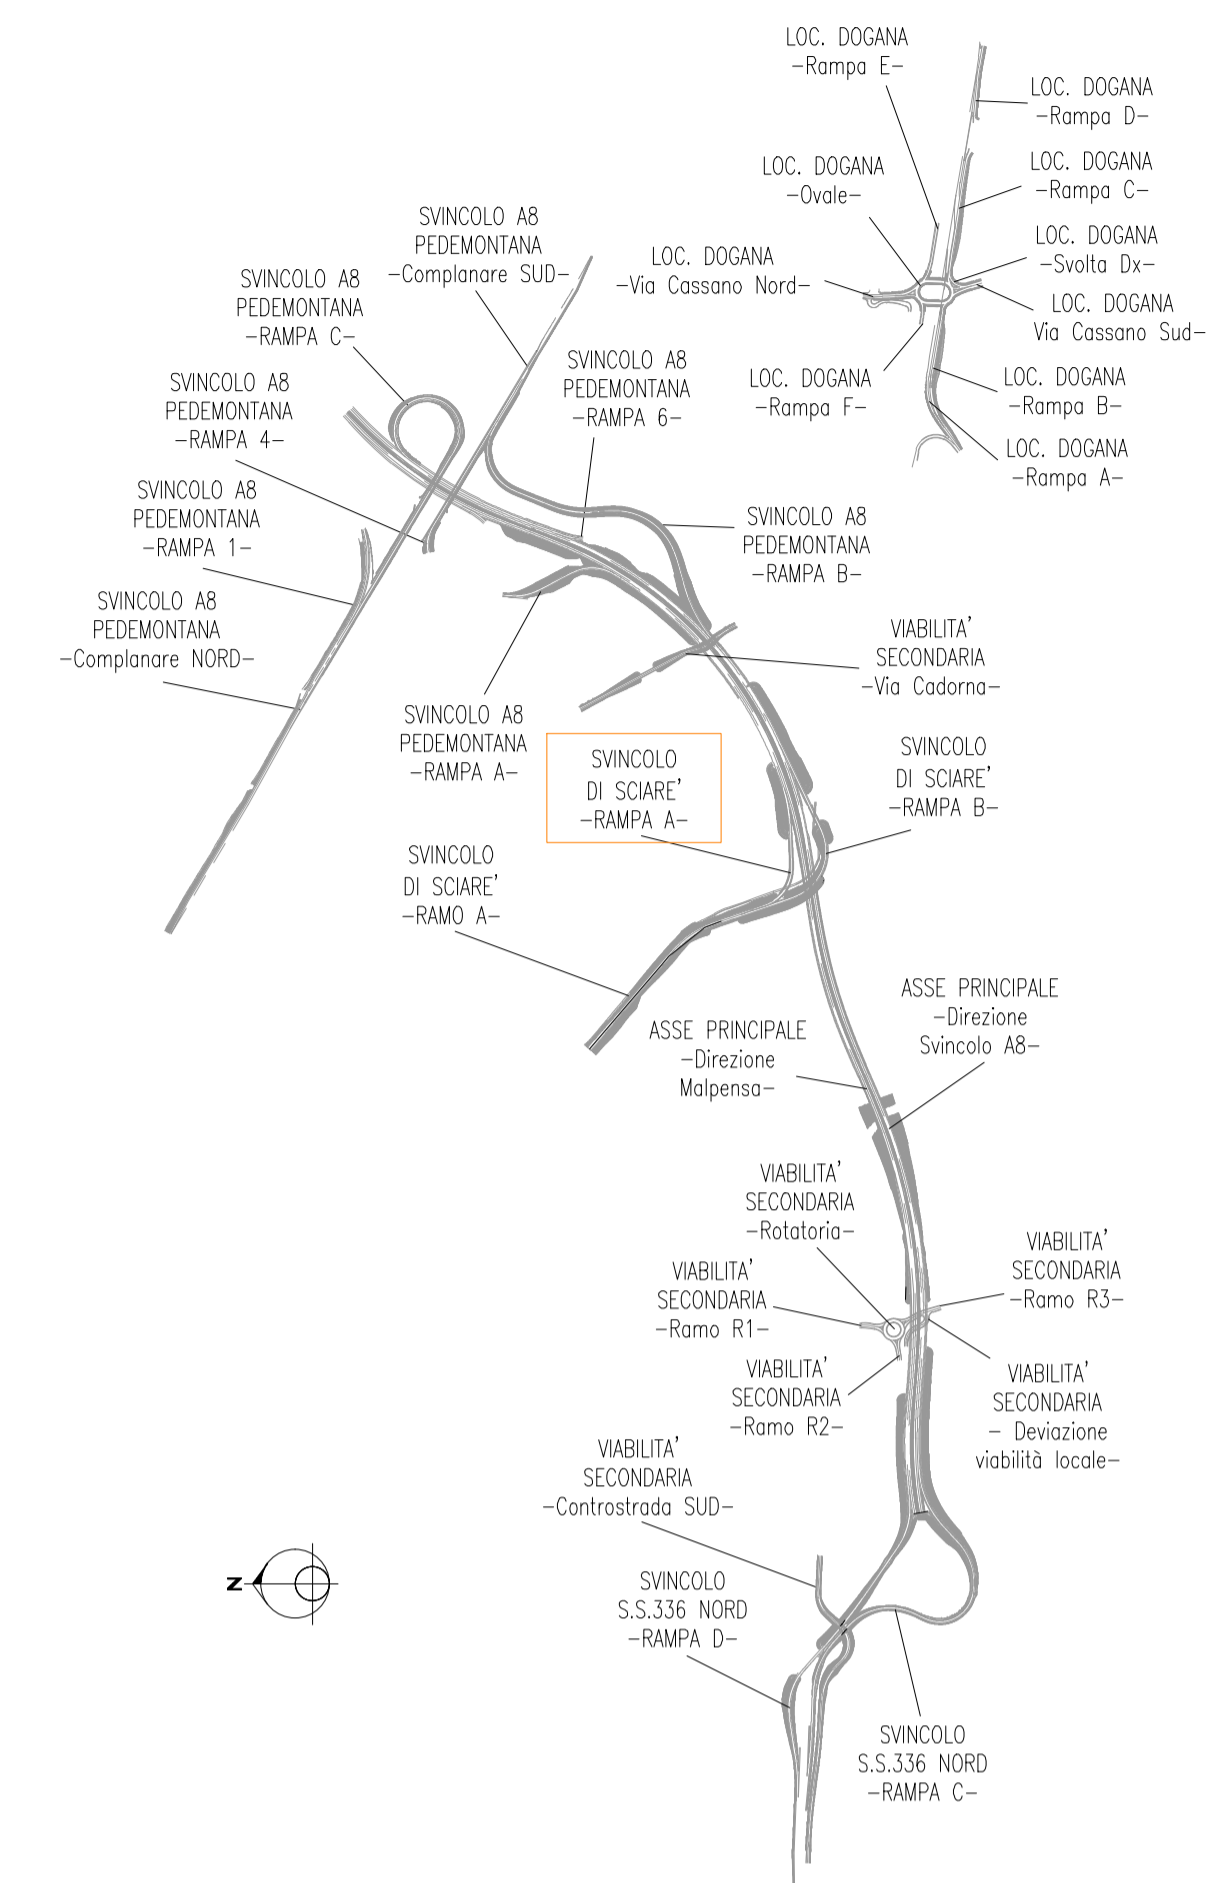

**ANAS S.p.A.**  
Direzione Progettazione e Realizzazione Lavori

**NUOVA S.S. 341 "GALLARTESE" - TRATTO DA SAMARATE A CONFINE CON LA PROVINCIA DI NOVARA - TRATTO NORD**

**STRALCIO FUNZIONALE DAL KM 6+500 (SVINCOLO S.S. 336 NORD) AL KM 8+844 (SVINCOLO AUTOSTRADA A8) "BRETTELLA DI GALLARTE"**

**PROGETTO ESECUTIVO**

 Ing. Renato Viana Corso Ing. Luigi... Torino - Provincia... P. 1002111	 ING. RENATO DEL PRETE Corso Ing. Luigi... Bari - Provincia... P. 9072	 Arch. Nicoletta Frattini Corso Ing. Luigi... Torino - Provincia... P. A. 6031	 Ing. Gabriella Incedini Corso Ing. Luigi... Bari - Provincia... P. A. 12102
 Ing. Renato Viana Corso Ing. Luigi... Torino - Provincia... P. 1002111	 Prof. Ing. Luigi Montersì Corso Ing. Luigi... Bari - Provincia... P. 112	 Ing. Giocchino Angarano Corso Ing. Luigi... Bari - Provincia... P. 602	Dott. Geol. Danilo Gallo Corso Ing. Luigi... Bari - Provincia... P. 602

VISTO: IL RESPONSABILE DEL PROCEDIMENTO

Dott. Ing. Giancarlo LUONGO

RESPONSABILE DELL'INTEGRAZIONE DELLE PRESTAZIONI SPECIALISTICHE

Ing. Renato DEL PRETE

IL PROGETTISTA FIRMATARIO DELLA PRESTAZIONE

Ing. Valerio BAJETTI

GEOLOGO

Prof. Ing. Geol. Luigi MONTERSÌ

COORDINATORE DELLA SICUREZZA IN FASE DI PROGETTAZIONE

Ing. Gaetano RANIERI

**D-PROGETTO STRADALE**

**DB 213**

**DB - SVINCOLI - DB-2 - SVINCOLO DI SCIARE'**

Diagramma delle velocità e delle visibilità - Rampa A

CODICE PROGETTO: DB213_V02PS00TRADG02_A.dwg		REVISIONE: A	SCALA: 1:2.000
PROGETTO: M   533	LIV. PROG.: E	N. PROG.: 1801	
CODICE ELAB.: V02PS00TRADG02			
D			
C			
B			
A	EMISSIONE	MARZO 2020	ING. AURORA LUISI
REV.	DESCRIZIONE	DATA	REDDATTO VERIFICATO APPROVATO
			ING. VALERIO BAJETTI
			ING. RENATO DEL PRETE