

NUOVA S.S. 341 "GALLARATESE" - TRATTO DA SAMARATE A CONFINE
CON LA PROVINCIA DI NOVARA - TRATTO NORD

STRALCIO FUNZIONALE DAL KM 6+500 (SVINCOLO S.S. 336 NORD)
AL KM 8+844 (SVINCOLO AUTOSTRADA A8)
"BRETELLA DI GALLARATE"

PROGETTO ESECUTIVO

 Ing. Renato Vaira (Ordine degli Ingg. di Torino e Provincia n° 4663 W)	 Ing. Valerio Bajetti Ordine degli Ingg. di Roma e provincia n° A-26211	ING. RENATO DEL PRETE Ing. Renato Del Prete Ordine degli Ingg. di Bari e provincia n° 5073	 Arch. Nicoletta Frattini Ordine degli Arch. di Torino e provincia n° A-8433	 Ing. Gabriele Incecchi Ordine degli Ingg. di Roma e provincia n° A-12102
	 Società designata: GA&M Prof. Ing. Matteo Ranieri Ordine degli Ingg. di Bari e provincia n° 1137	 Servizi & Engineering Trasporti Ambiente Costruzioni Prof. Ing. Luigi Monterisi Ordine degli Ingg. di Bari e provincia n° 1771	 Ing. Gioacchino Angarano Ordine degli Ingg. di Bari e provincia n° 5970	DOTT. GEOL. DANILLO GALLO Dott. Geol. Danilo Gallo Ordine dei Geologi della Regione Puglia n° 588
VISTO: IL RESPONSABILE DEL PROCEDIMENTO Dott. Ing. Giancarlo LUONGO	RESPONSABILE INTEGRAZIONE DELLE PRESTAZIONI SPECIALISTICHE  Ing. Renato DEL PRETE	IL PROGETTISTA FIRMATARIO DELLA PRESTAZIONE  Ing. Valerio BAJETTI	GEOLOGO  Prof. Ing. Geol. Luigi MONTERISI	COORDINATORE DELLA SICUREZZA IN FASE DI PROGETTAZIONE  Ing. Gaetano RANIERI

DB 217

D-PROGETTO STRADALE

DB - SVINCOLI - DB-2 - SVINCOLO DI SCIARE'

Sezioni trasversali Rampa B

CODICE PROGETTO		NOME FILE		REVISIONE	SCALA:
PROGETTO	LIV. PROG.	N. PROG.	DB217_V02PS00TRASZ03_C.dwg		
M	I	533	V	02	1:200
E		1801	P	S	
			0	0	
			T	R	
			A	S	
			Z	0	
			3		
				C	
D					
C	EMISSIONE A SEGUITO DI ISTRUTTORIA INTERNA ANAS		OTTOBRE 2020	ING. AURORA LUISI	ING. VALERIO BAJETTI
B	EMISSIONE A SEGUITO DI ISTRUTTORIA INTERNA ANAS		LUGLIO 2020	ING. AURORA LUISI	ING. VALERIO BAJETTI
A	EMISSIONE		MARZO 2020	ING. AURORA LUISI	ING. VALERIO BAJETTI
REV.	DESCRIZIONE		DATA	REDATTO	VERIFICATO
					APPROVATO

SEZIONE N. sa_37

SEZIONE N. A-28

SEZIONE N. B-1_A

QP = 244.70

QP = 247.94

PROGR. 13.44
QP = 247.94


ml 13.44 da sez.n. B-1 ← → ml 8.66 a sez.n. B-2

SEZIONE N. B-1_A

Rilevato (mq)	82.87
Scavo (mq)	0.00
Scotico (m)	19.10
Bonifica (mq)	15.28
Ammorsamento (mq)	2.45
Terreno vegetale sx (mq)	0.00
Terreno vegetale dx (mq)	4.60
Usura drenante (m)	5.00
Binder (m)	5.00
Base bitumata (m)	5.00
Base cementata (m)	5.00
Fondazione (m)	5.00

Strada di argine

RAMPA A

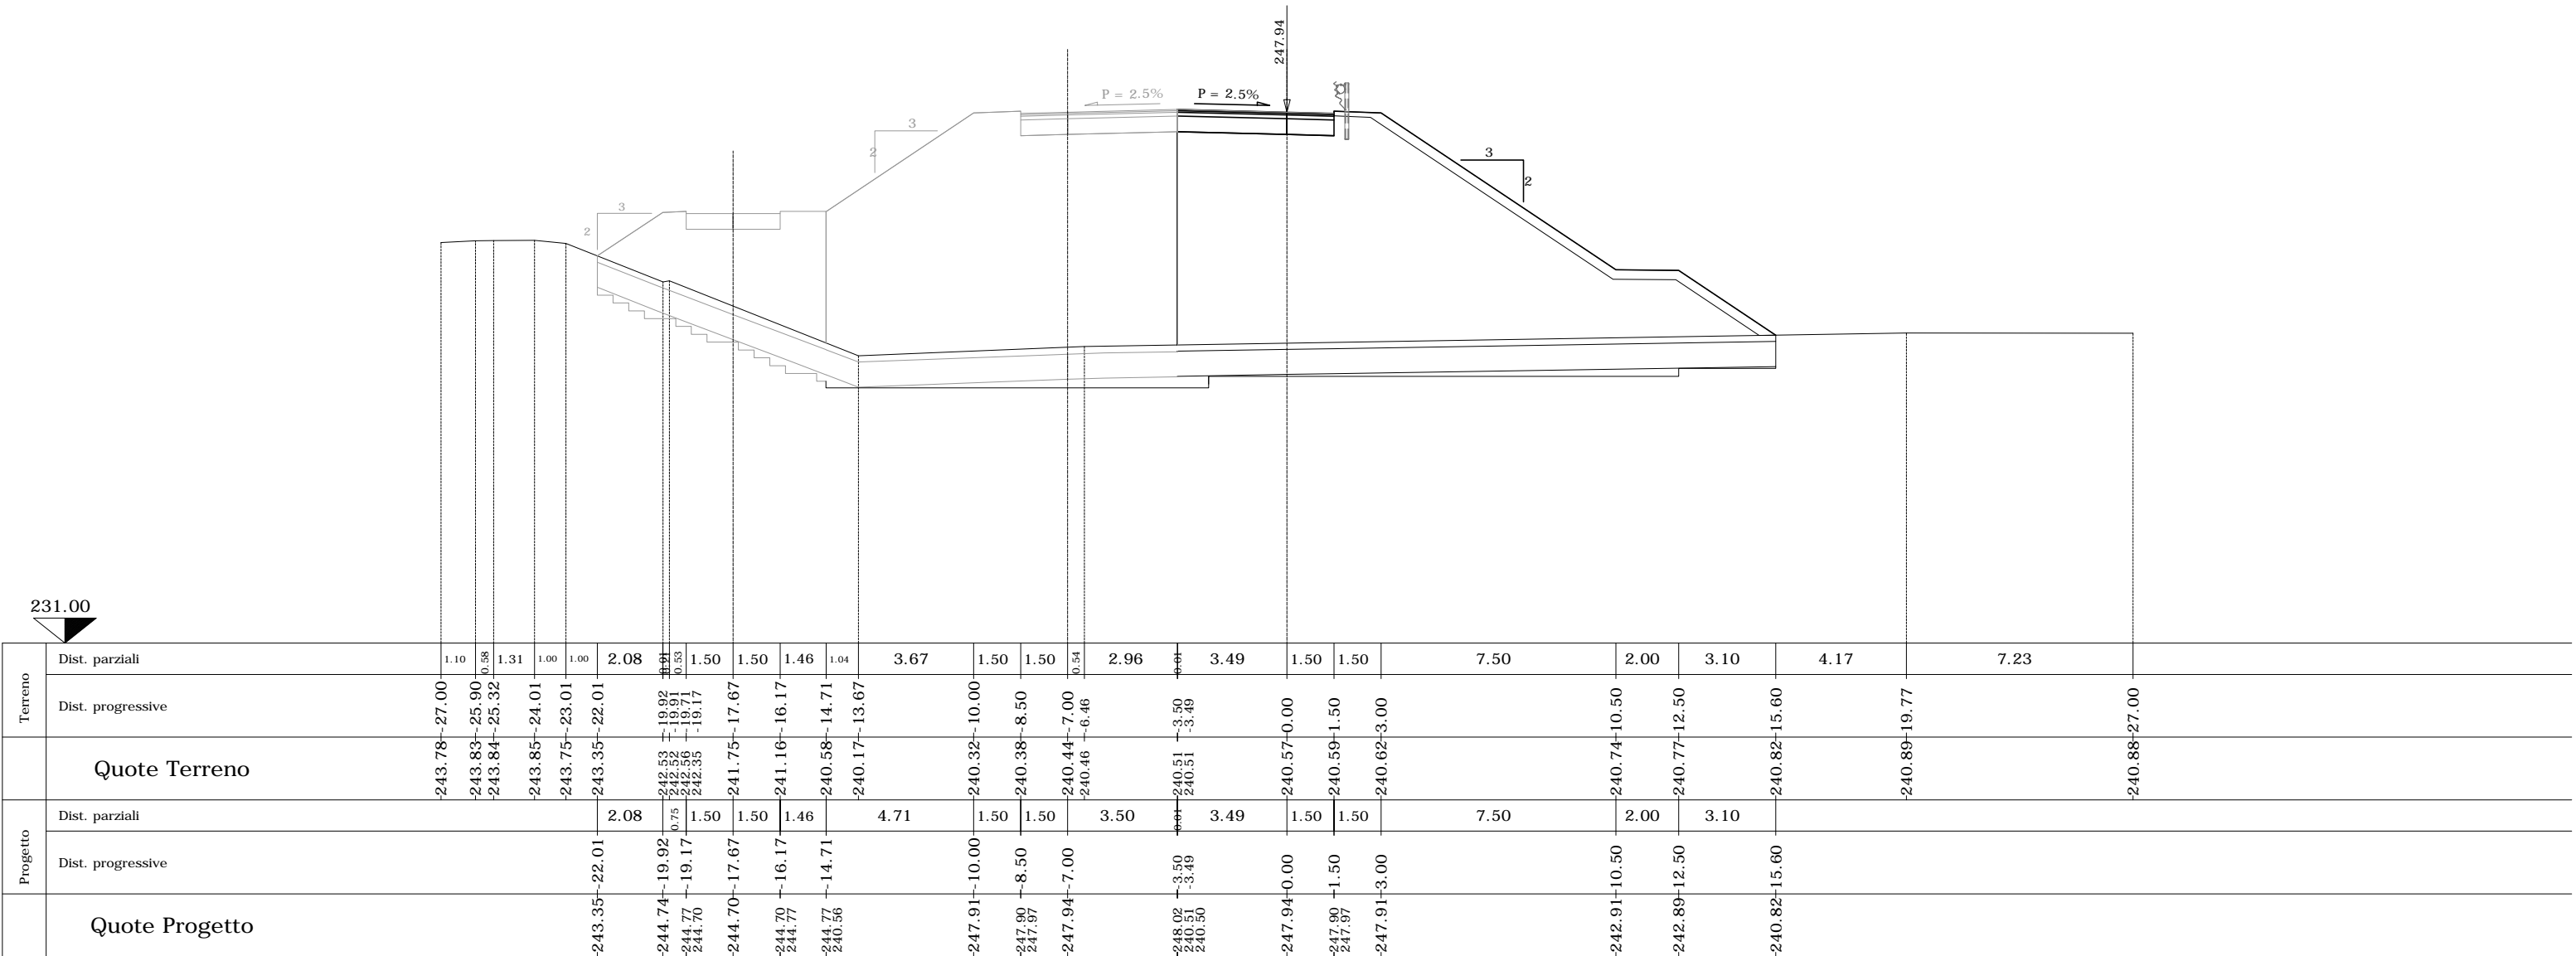

SEZIONE N. sa_38

QP = 244.70

SEZIONE N. A-27_A

QP = 248.07

SEZIONE N. B-2

PROGR. 22.10


QP = 248.07

ml 8.66 da sez.n. B-1_A ← → ml 6.69 a sez.n. B-2_A

SEZIONE N. B-2	
Rilevato (mq)	85.62
Scavo (mq)	0.00
Scotico (m)	19.33
Bonifica (mq)	15.47
Ammorsamento (mq)	2.61
Terreno vegetale sx (mq)	0.00
Terreno vegetale dx (mq)	4.68
Usura drenante (m)	5.00
Binder (m)	5.00
Base bitumata (m)	5.00
Base cementata (m)	5.00
Fondazione (m)	5.00

Strada di argine

RAMPA A

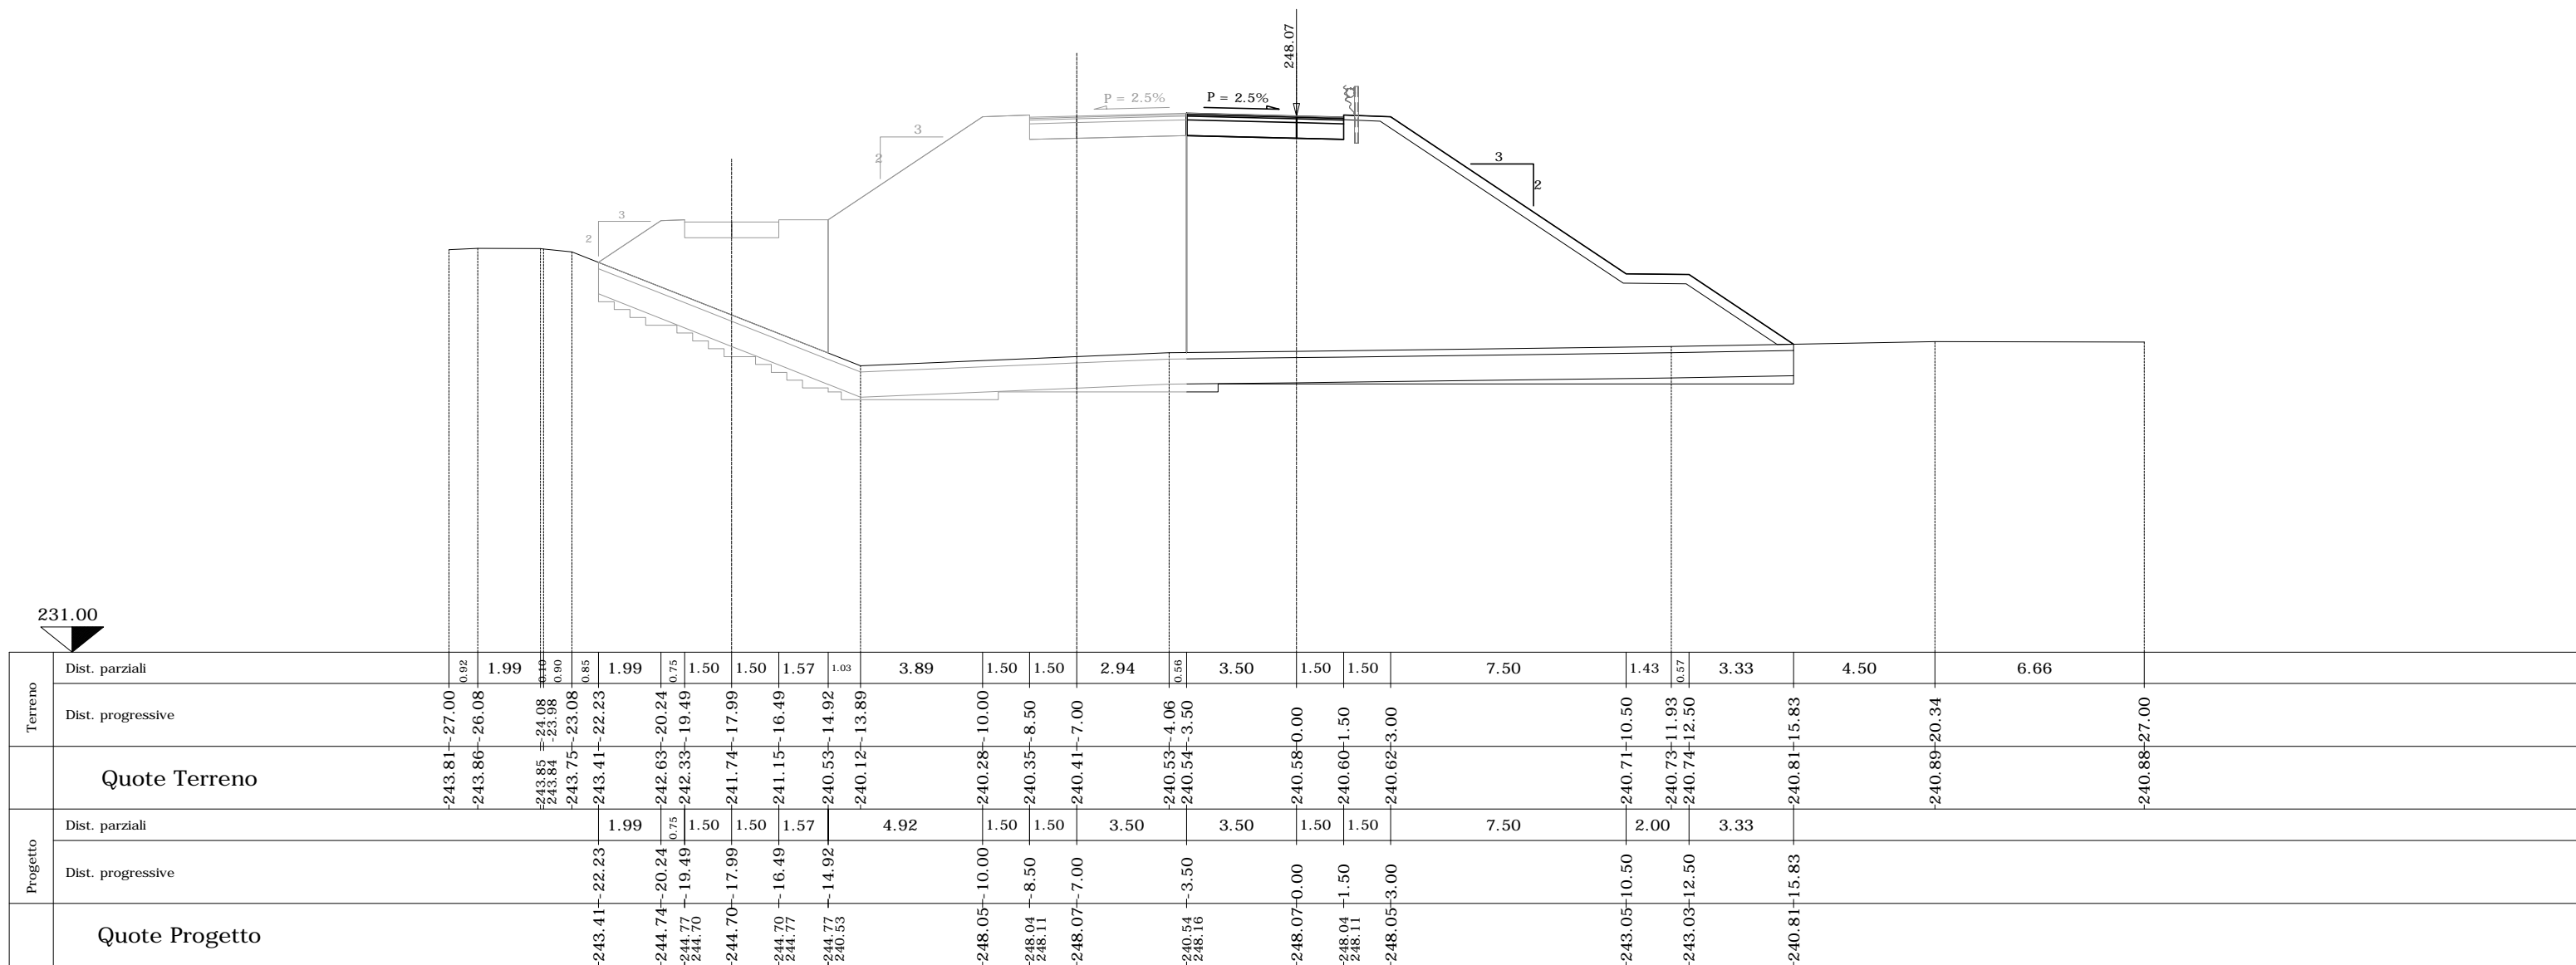

SEZIONE N. sa_39

QP = 244.70

SEZIONE N. A-27 SEZIONE N. B-2_A

QP = 248.18


PROGR. 28.78
QP = 248.18

ml 6.69 da sez.n. B-2 ← → ml 7.52 a sez.n. B-3

SEZIONE N. B-2_A	
Rilevato (mq)	87.74
Scavo (mq)	0.00
Scotico (m)	19.53
Bonifica (mq)	15.62
Ammorsamento (mq)	2.46
Terreno vegetale sx (mq)	0.00
Terreno vegetale dx (mq)	4.75
Usura drenante (m)	5.00
Binder (m)	5.00
Base bitumata (m)	5.00
Base cementata (m)	5.00
Fondazione (m)	5.00

Strada di argine

RAMPA A

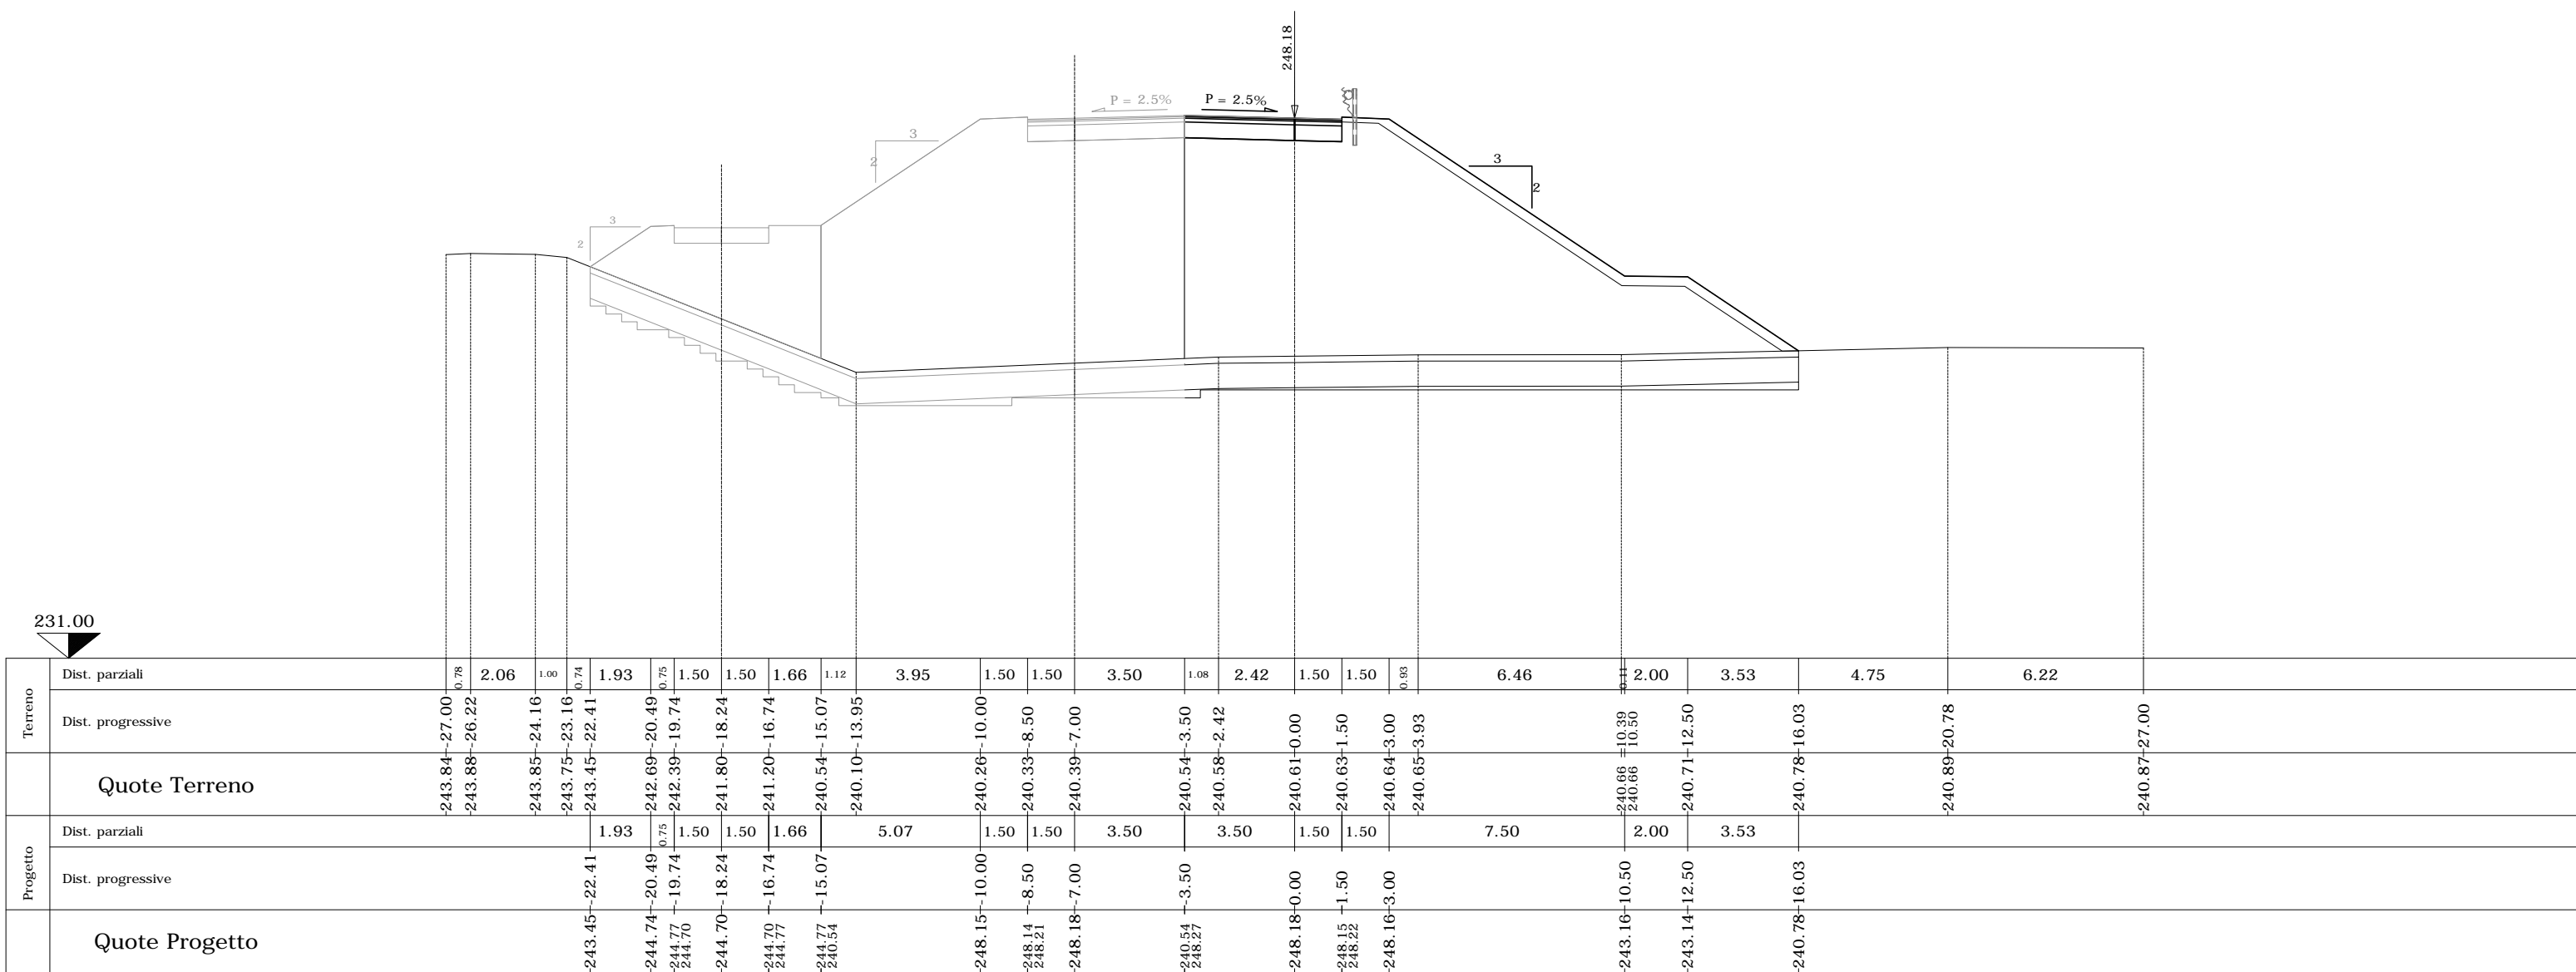

SEZIONE N. sa_40

QP = 244.70

SEZIONE N. A-26

QP = 248.30

SEZIONE N. B-3


PROGR. 36.30
QP = 248.30

ml 7.52 da sez.n. B-2_A ← → ml 23.70 a sez.n. B-4

SEZIONE N. B-3	
Rilevato (mq)	90.64
Scavo (mq)	0.00
Scotico (m)	19.79
Bonifica (mq)	15.83
Ammorsamento (mq)	2.45
Terreno vegetale sx (mq)	0.00
Terreno vegetale dx (mq)	4.85
Usura drenante (m)	5.00
Binder (m)	5.00
Base bitumata (m)	5.00
Base cementata (m)	5.00
Fondazione (m)	5.00

Strada di argine

RAMPA A

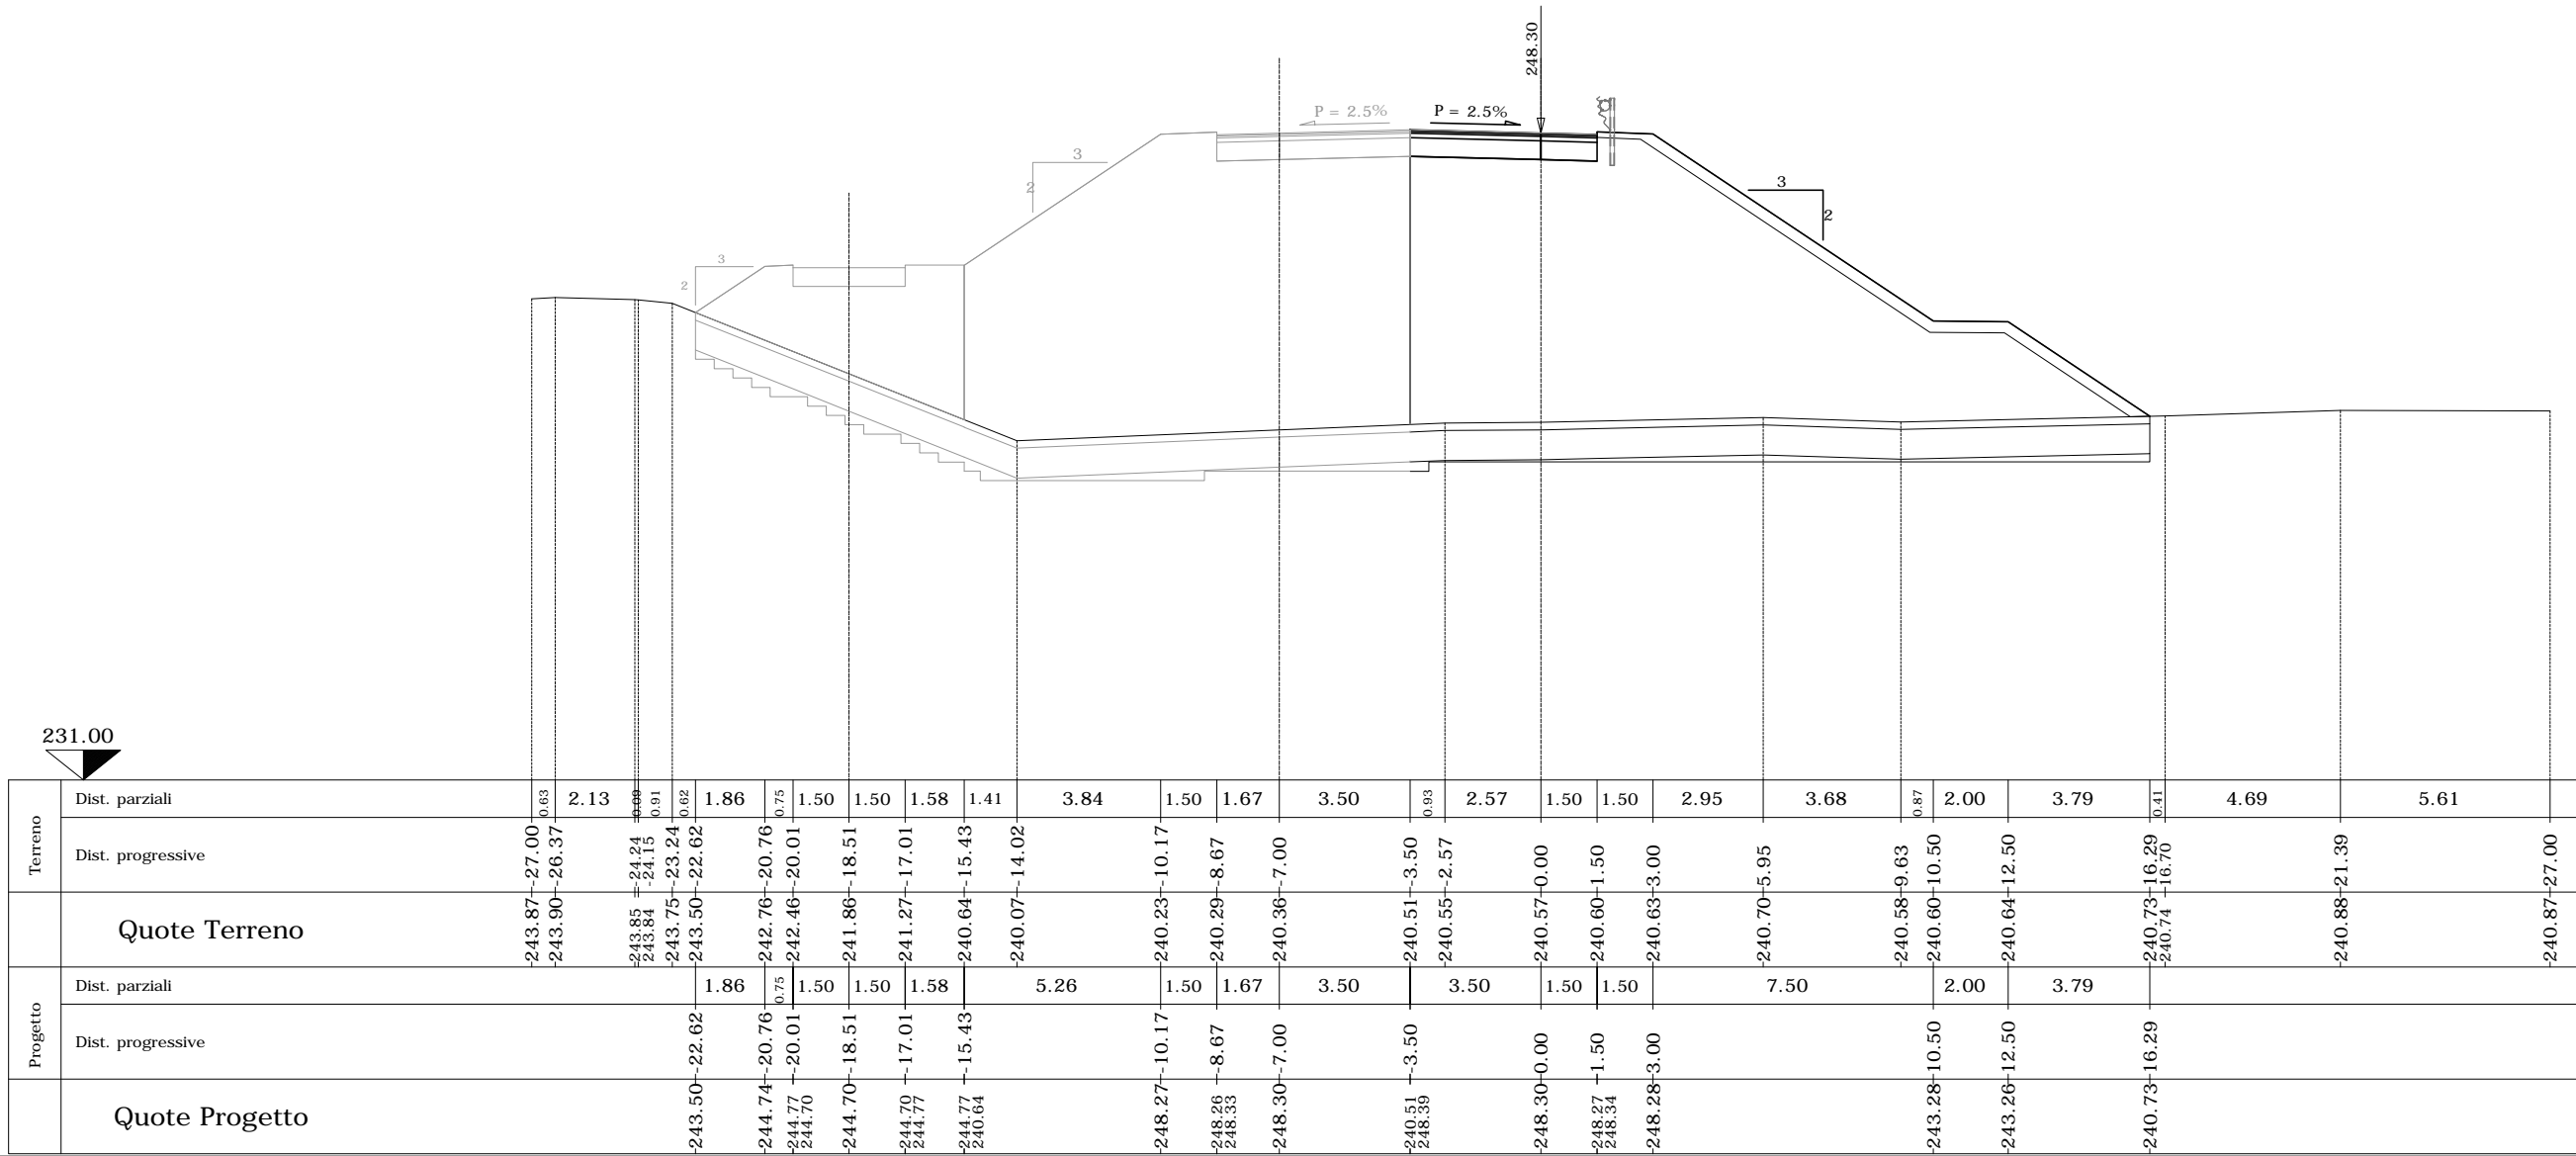

Terreno	Dist. parziali	0.63	2.13	0.91	0.62	1.86	0.75	1.50	1.50	1.58	1.41	3.84	1.50	1.67	3.50	0.93	2.57	1.50	1.50	2.95	3.68	0.87	2.00	3.79	0.41	4.69	5.61	
	Dist. progressive	-243.87	-243.90	-243.85	-243.84	-243.75	-243.50	-242.76	-242.46	-241.86	-241.27	-240.64	-240.07	-240.23	-240.29	-240.36	-240.51	-240.55	-240.57	-240.60	-240.63	-240.70	-240.58	-240.60	-240.64	-240.73	-240.88	-240.87
Quote Terreno		-243.87	-243.90	-243.85	-243.84	-243.75	-243.50	-242.76	-242.46	-241.86	-241.27	-240.64	-240.07	-240.23	-240.29	-240.36	-240.51	-240.55	-240.57	-240.60	-240.63	-240.70	-240.58	-240.60	-240.64	-240.73	-240.88	-240.87
Progetto	Dist. parziali					1.86	0.75	1.50	1.50	1.58		5.26	1.50	1.67	3.50		3.50	1.50	1.50		7.50		2.00	3.79				
	Dist. progressive					-243.50	-244.74	-244.77	-244.70	-244.70	-244.77	-244.77	-244.77	-248.27	-248.26	-248.33	-248.30	-240.51	-248.39	-248.30	-248.27	-248.34	-248.28	-243.28	-243.26	-240.73		
Quote Progetto						-243.50	-244.74	-244.77	-244.70	-244.77	-244.77	-244.77	-248.27	-248.26	-248.33	-248.30	-240.51	-248.39	-248.30	-248.27	-248.34	-248.28	-243.28	-243.26	-240.73			

SEZIONE N. sa_41

SEZIONE N. A-25_A

SEZIONE N. B-4

QP = 244.70

QP = 248.58

PROGR. 60.00


QP = 248.66

ml 23.70 da sez.n. B-3 ← → ml 6.14 a sez.n. B-4_A

SEZIONE N. B-4	
Rilevato (mq)	104.13
Scavo (mq)	0.00
Scotico (m)	20.77
Bonifica (mq)	16.62
Ammorsamento (mq)	2.40
Terreno vegetale sx (mq)	0.00
Terreno vegetale dx (mq)	5.15
Usura drenante (m)	5.15
Binder (m)	5.15
Base bitumata (m)	5.15
Base cementata (m)	5.15
Fondazione (m)	5.15

Strada di argine

RAMPA A

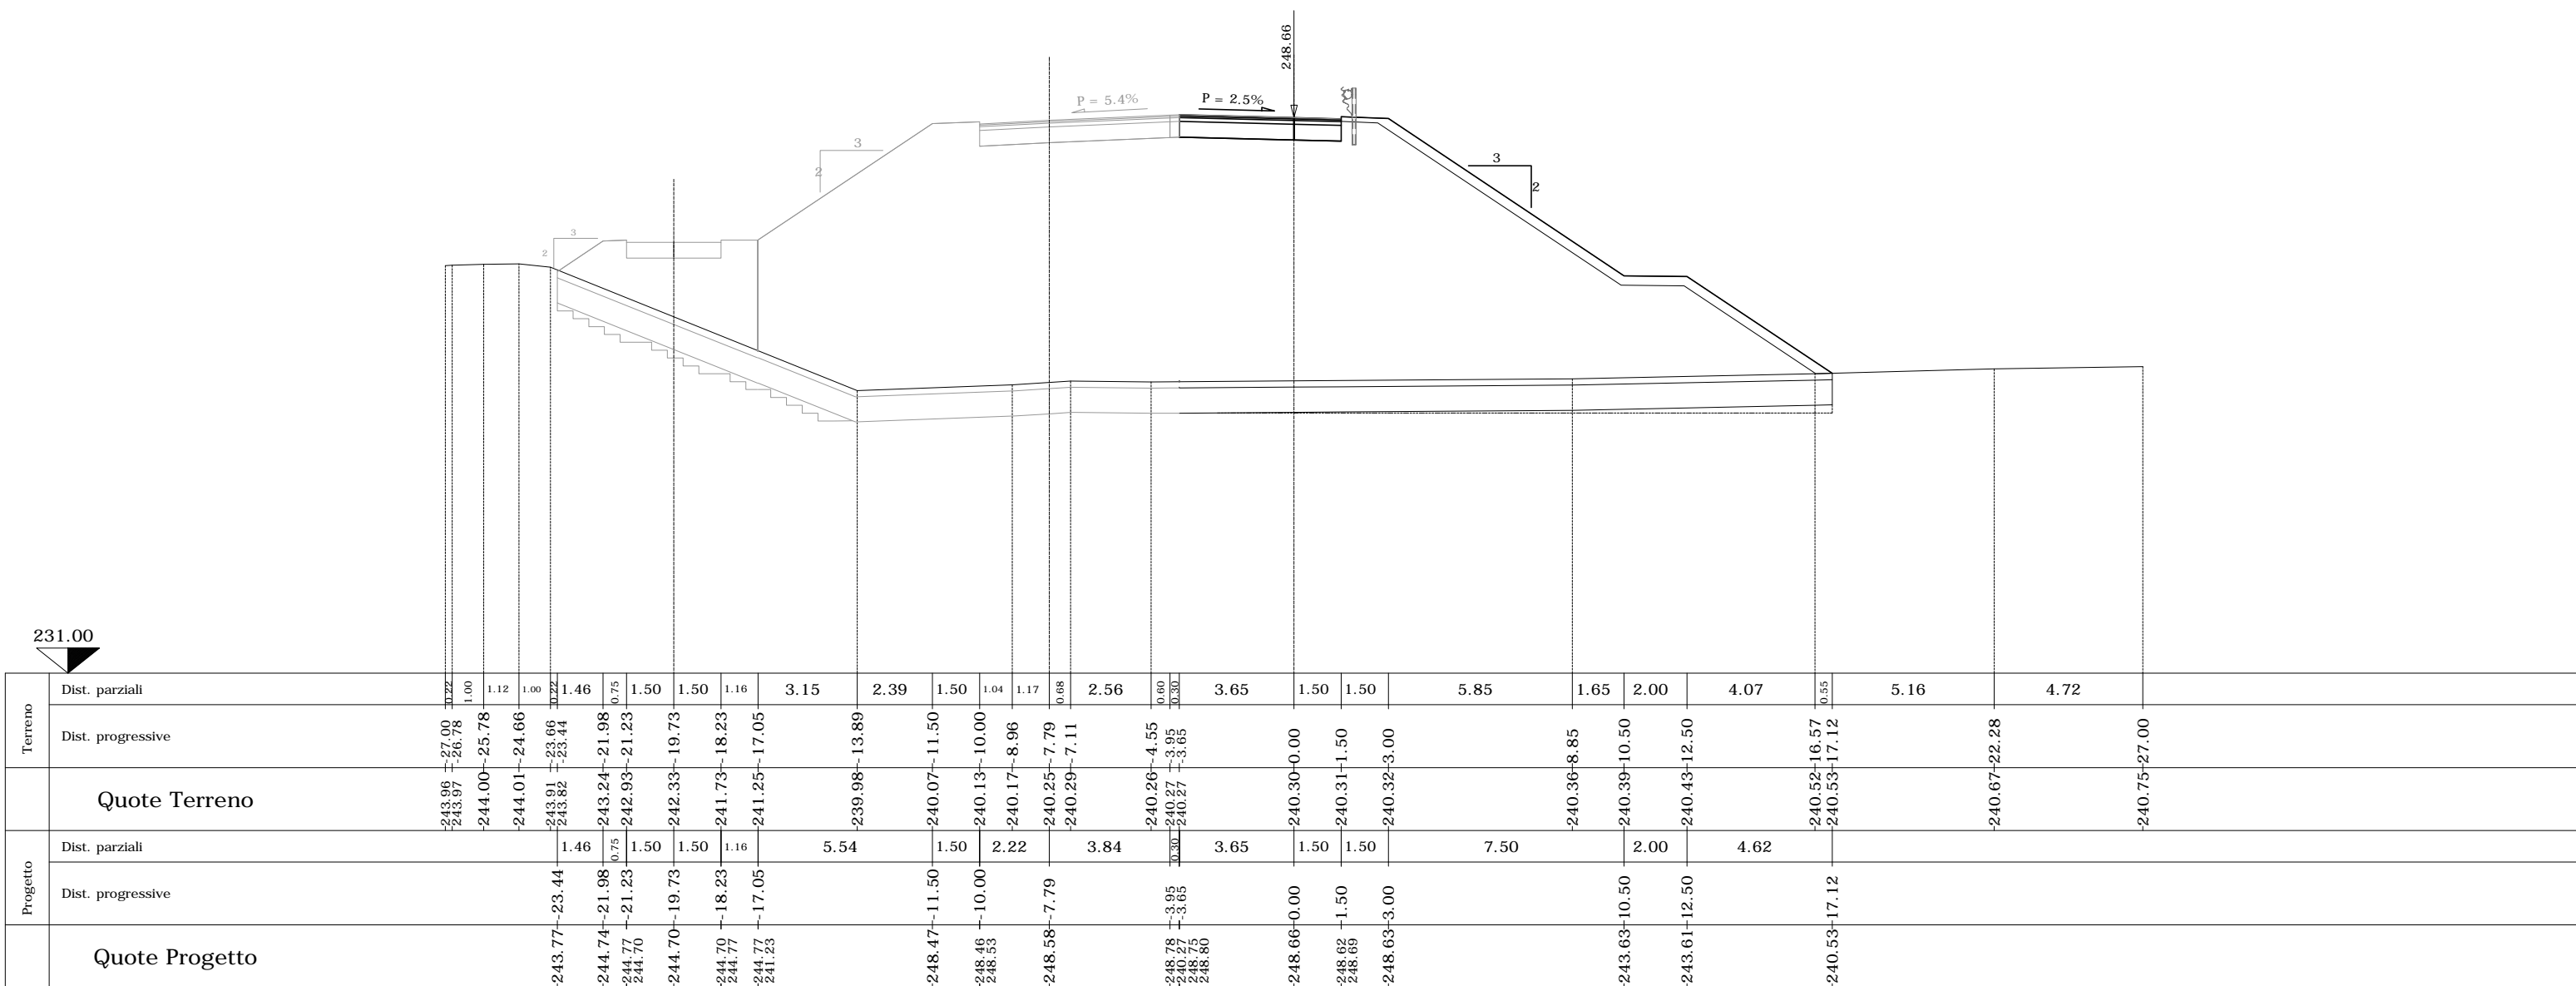

SEZIONE N. sa_42

SEZIONE N. A-25

SEZIONE N. B-4_A

QP = 244.70

QP = 248.61


PROGR. 66.14
QP = 248.70

ml 6.14 da sez.n. B-4 ← → ml 7.91 a sez.n. B-4_B

SEZIONE N. B-4_A

Rilevato (mq)	106.95
Scavo (mq)	0.00
Scotico (m)	21.05
Bonifica (mq)	16.84
Ammorsamento (mq)	2.55
Terreno vegetale sx (mq)	0.00
Terreno vegetale dx (mq)	5.19
Usura drenante (m)	5.30
Binder (m)	5.30
Base bitumata (m)	5.30
Base cementata (m)	5.30
Fondazione (m)	5.30

RAMPA A

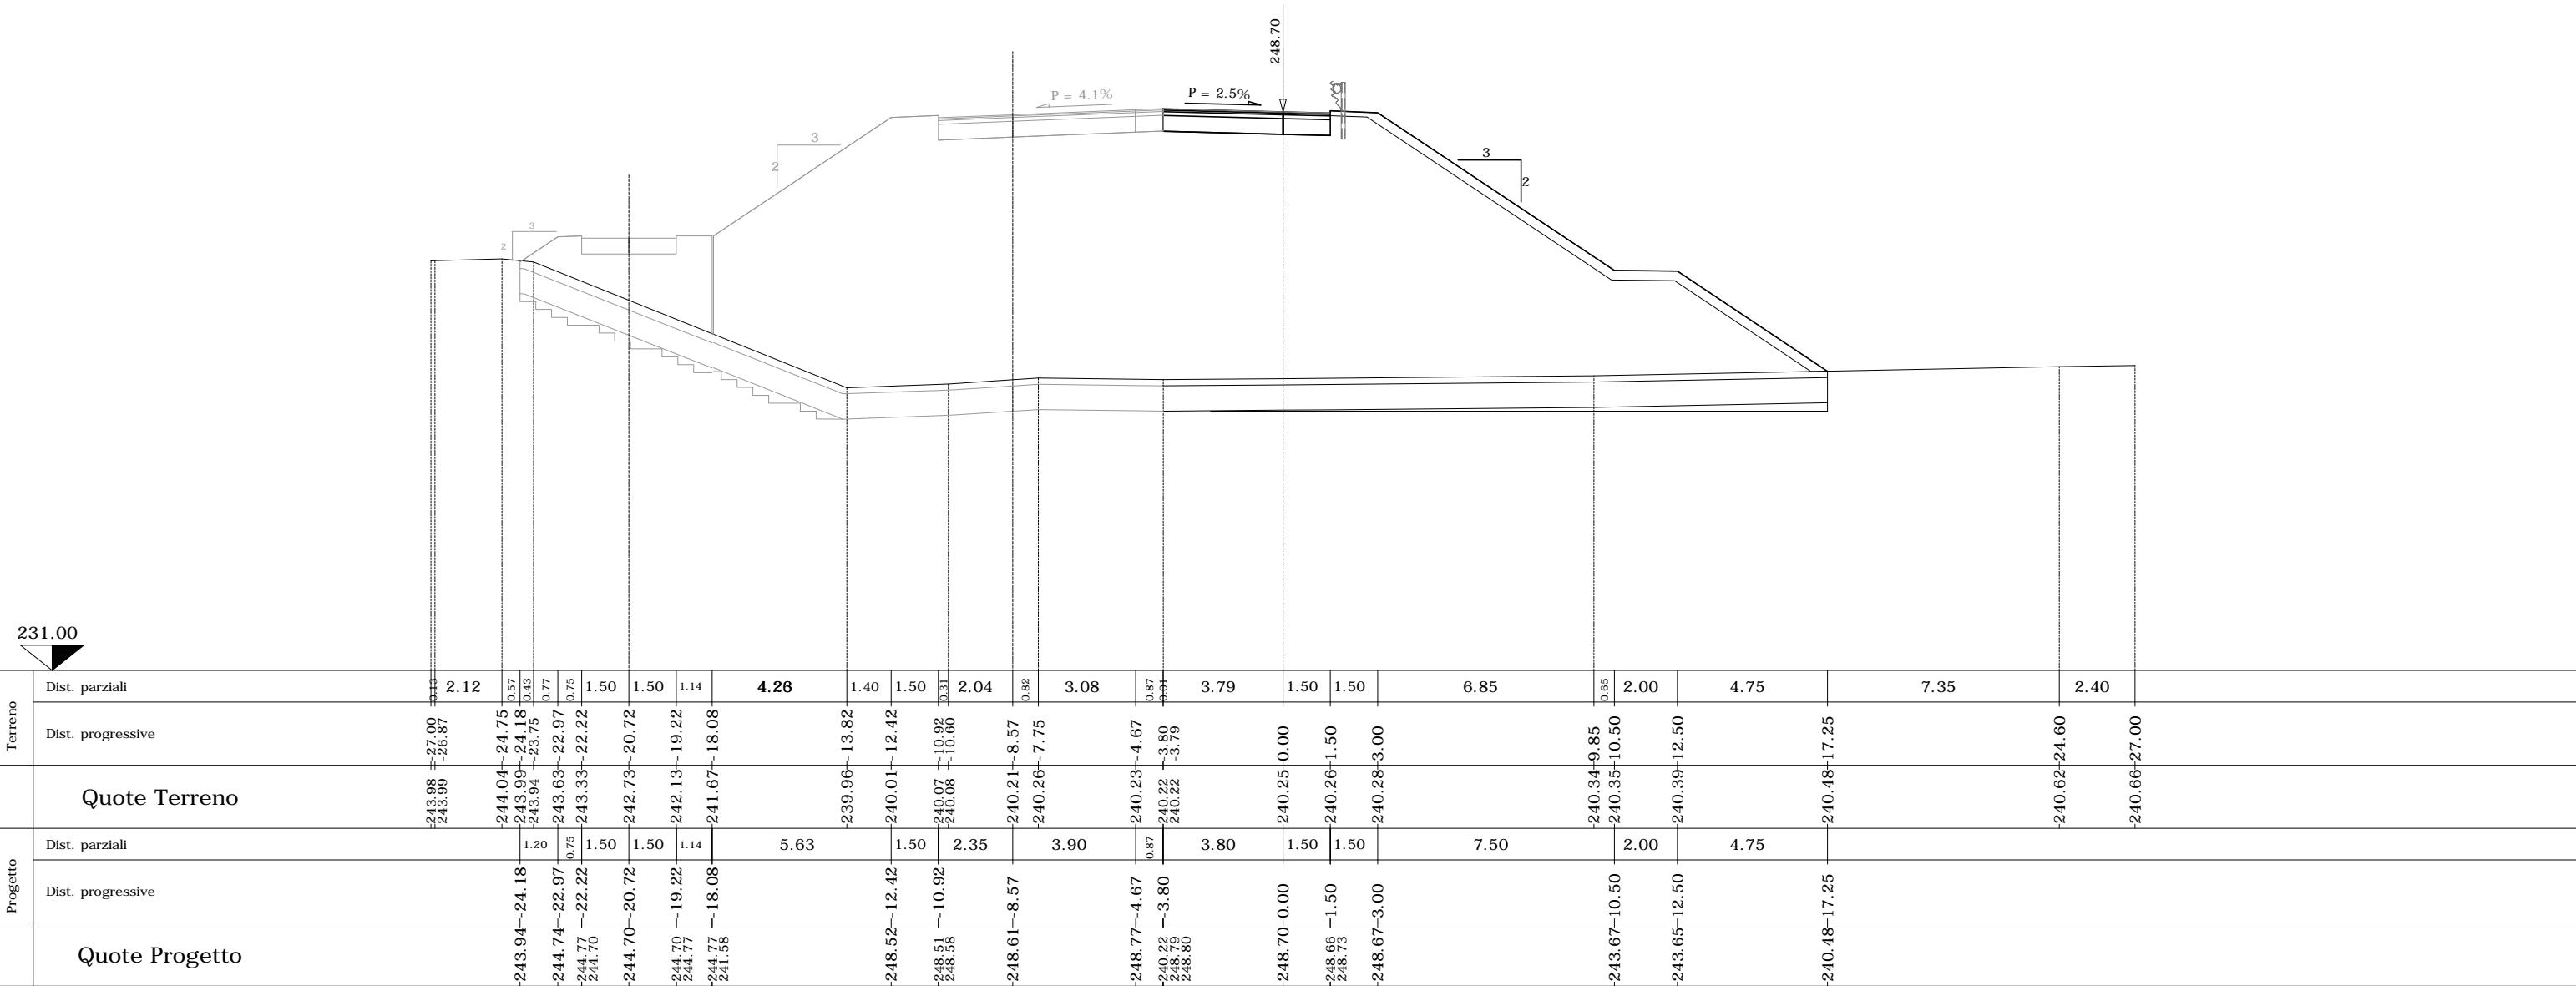


SEZIONE N. A-24 SEZIONE N. B-4_B

QP = 248.68 PROGR. 74.05
 QP = 248.69 QP = 248.69

ml 7.91 da sez.n. B-4_A ← → ml 7.98 a sez.n. B-5

SEZIONE N. B-4_B	
Rilevato (mq)	117.74
Scavo (mq)	0.00
Scotico (m)	22.42
Bonifica (mq)	17.94
Ammorsamento (mq)	3.90
Terreno vegetale sx (mq)	0.00
Terreno vegetale dx (mq)	5.20
Usura drenante (m)	6.50
Binder (m)	6.50
Base bitumata (m)	6.50
Base cementata (m)	6.50
Fondazione (m)	6.50

RAMPA A

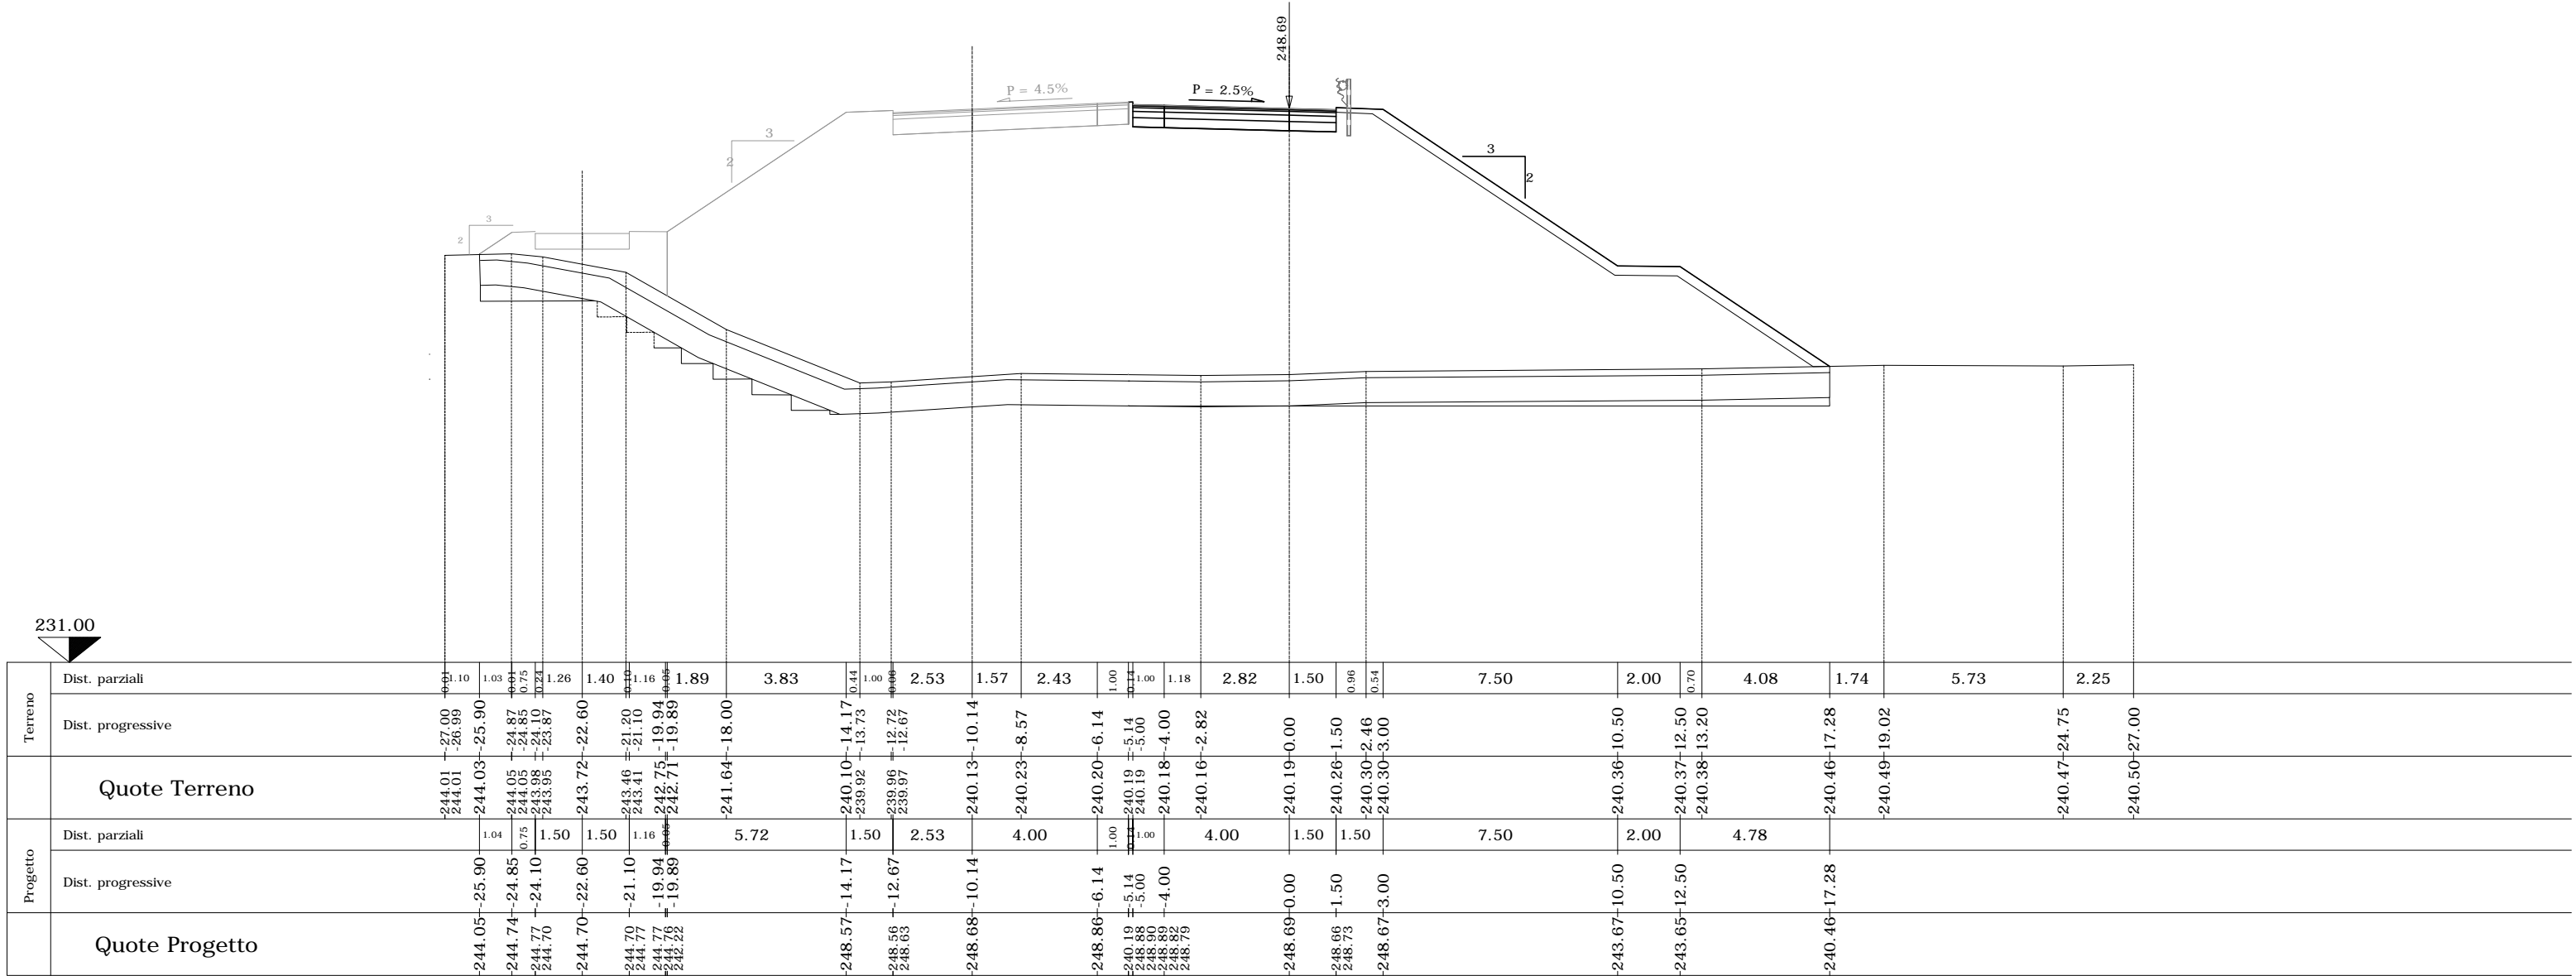

231.00

SEZIONE N. A-22_A SEZIONE N. B-6

QP = 249.03

PROGR. 90.88


QP = 248.47

ml 8.84 da sez.n. B-5 ← → ml 9.12 a sez.n. B-7

SEZIONE N. B-6

Rilevato (mq)	167.01
Scavo (mq)	0.00
Scotico (m)	28.69
Bonifica (mq)	22.95
Ammorsamento (mq)	4.40
Terreno vegetale sx (mq)	0.00
Terreno vegetale dx (mq)	5.19
Usura drenante (m)	6.50
Binder (m)	6.50
Base bitumata (m)	6.50
Base cementata (m)	6.50
Fondazione (m)	6.50

RAMPA A

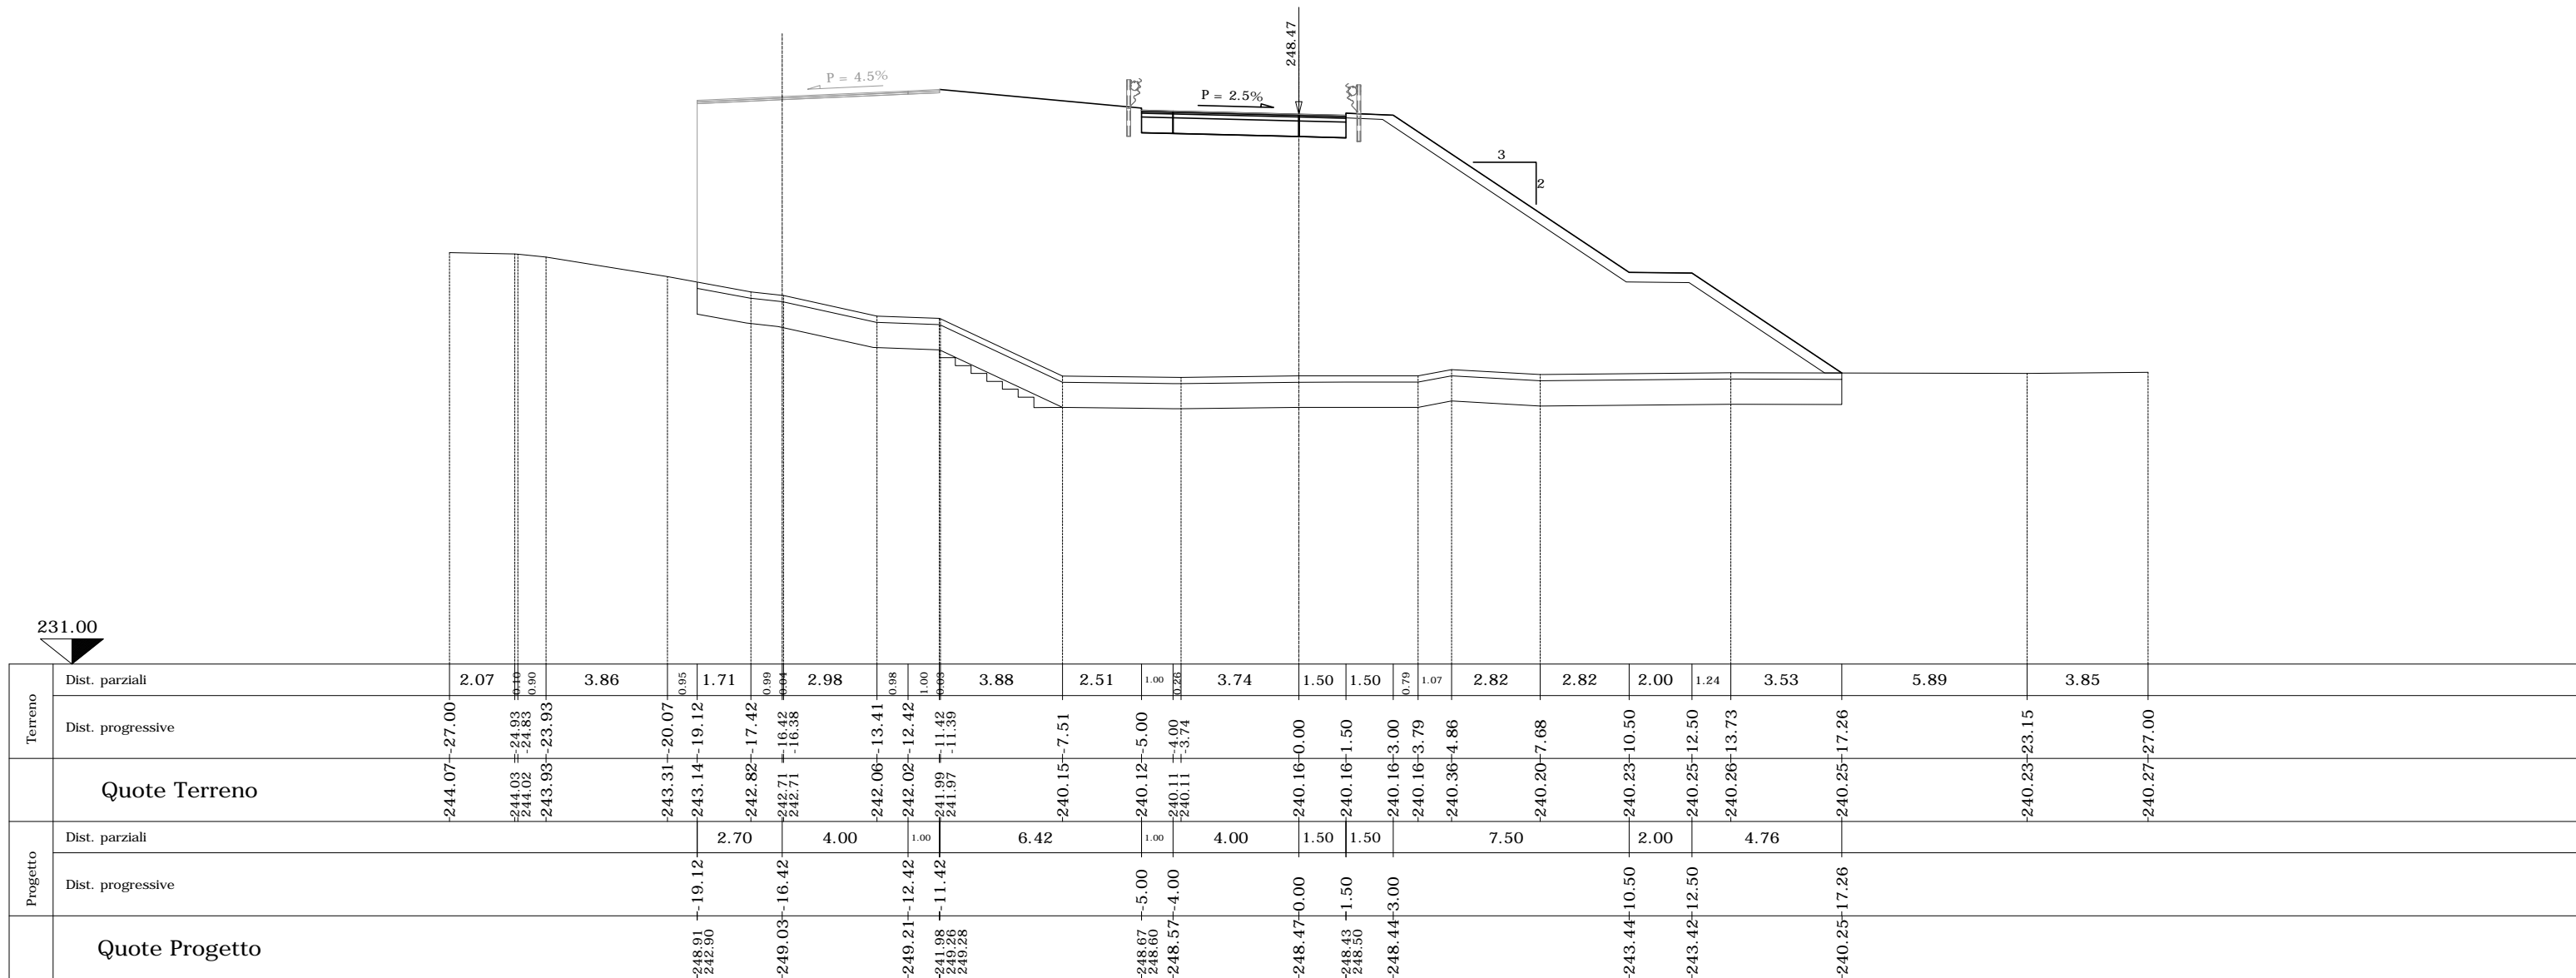

SEZIONE N. sa_45

SEZIONE N. B-7


QP = 244.70

PROGR. 100.00
QP = 248.23

ml 9.12 da sez.n. B-6 ← → ml 20.00 a sez.n. B-8

SEZIONE N. B-7

Rilevato (mq)	157.04
Scavo (mq)	0.00
Scotico (m)	28.82
Bonifica (mq)	23.06
Ammorsamento (mq)	0.00
Terreno vegetale sx (mq)	2.18
Terreno vegetale dx (mq)	5.10
Usura drenante (m)	6.50
Binder (m)	6.50
Base bitumata (m)	6.50
Base cementata (m)	6.50
Fondazione (m)	6.50

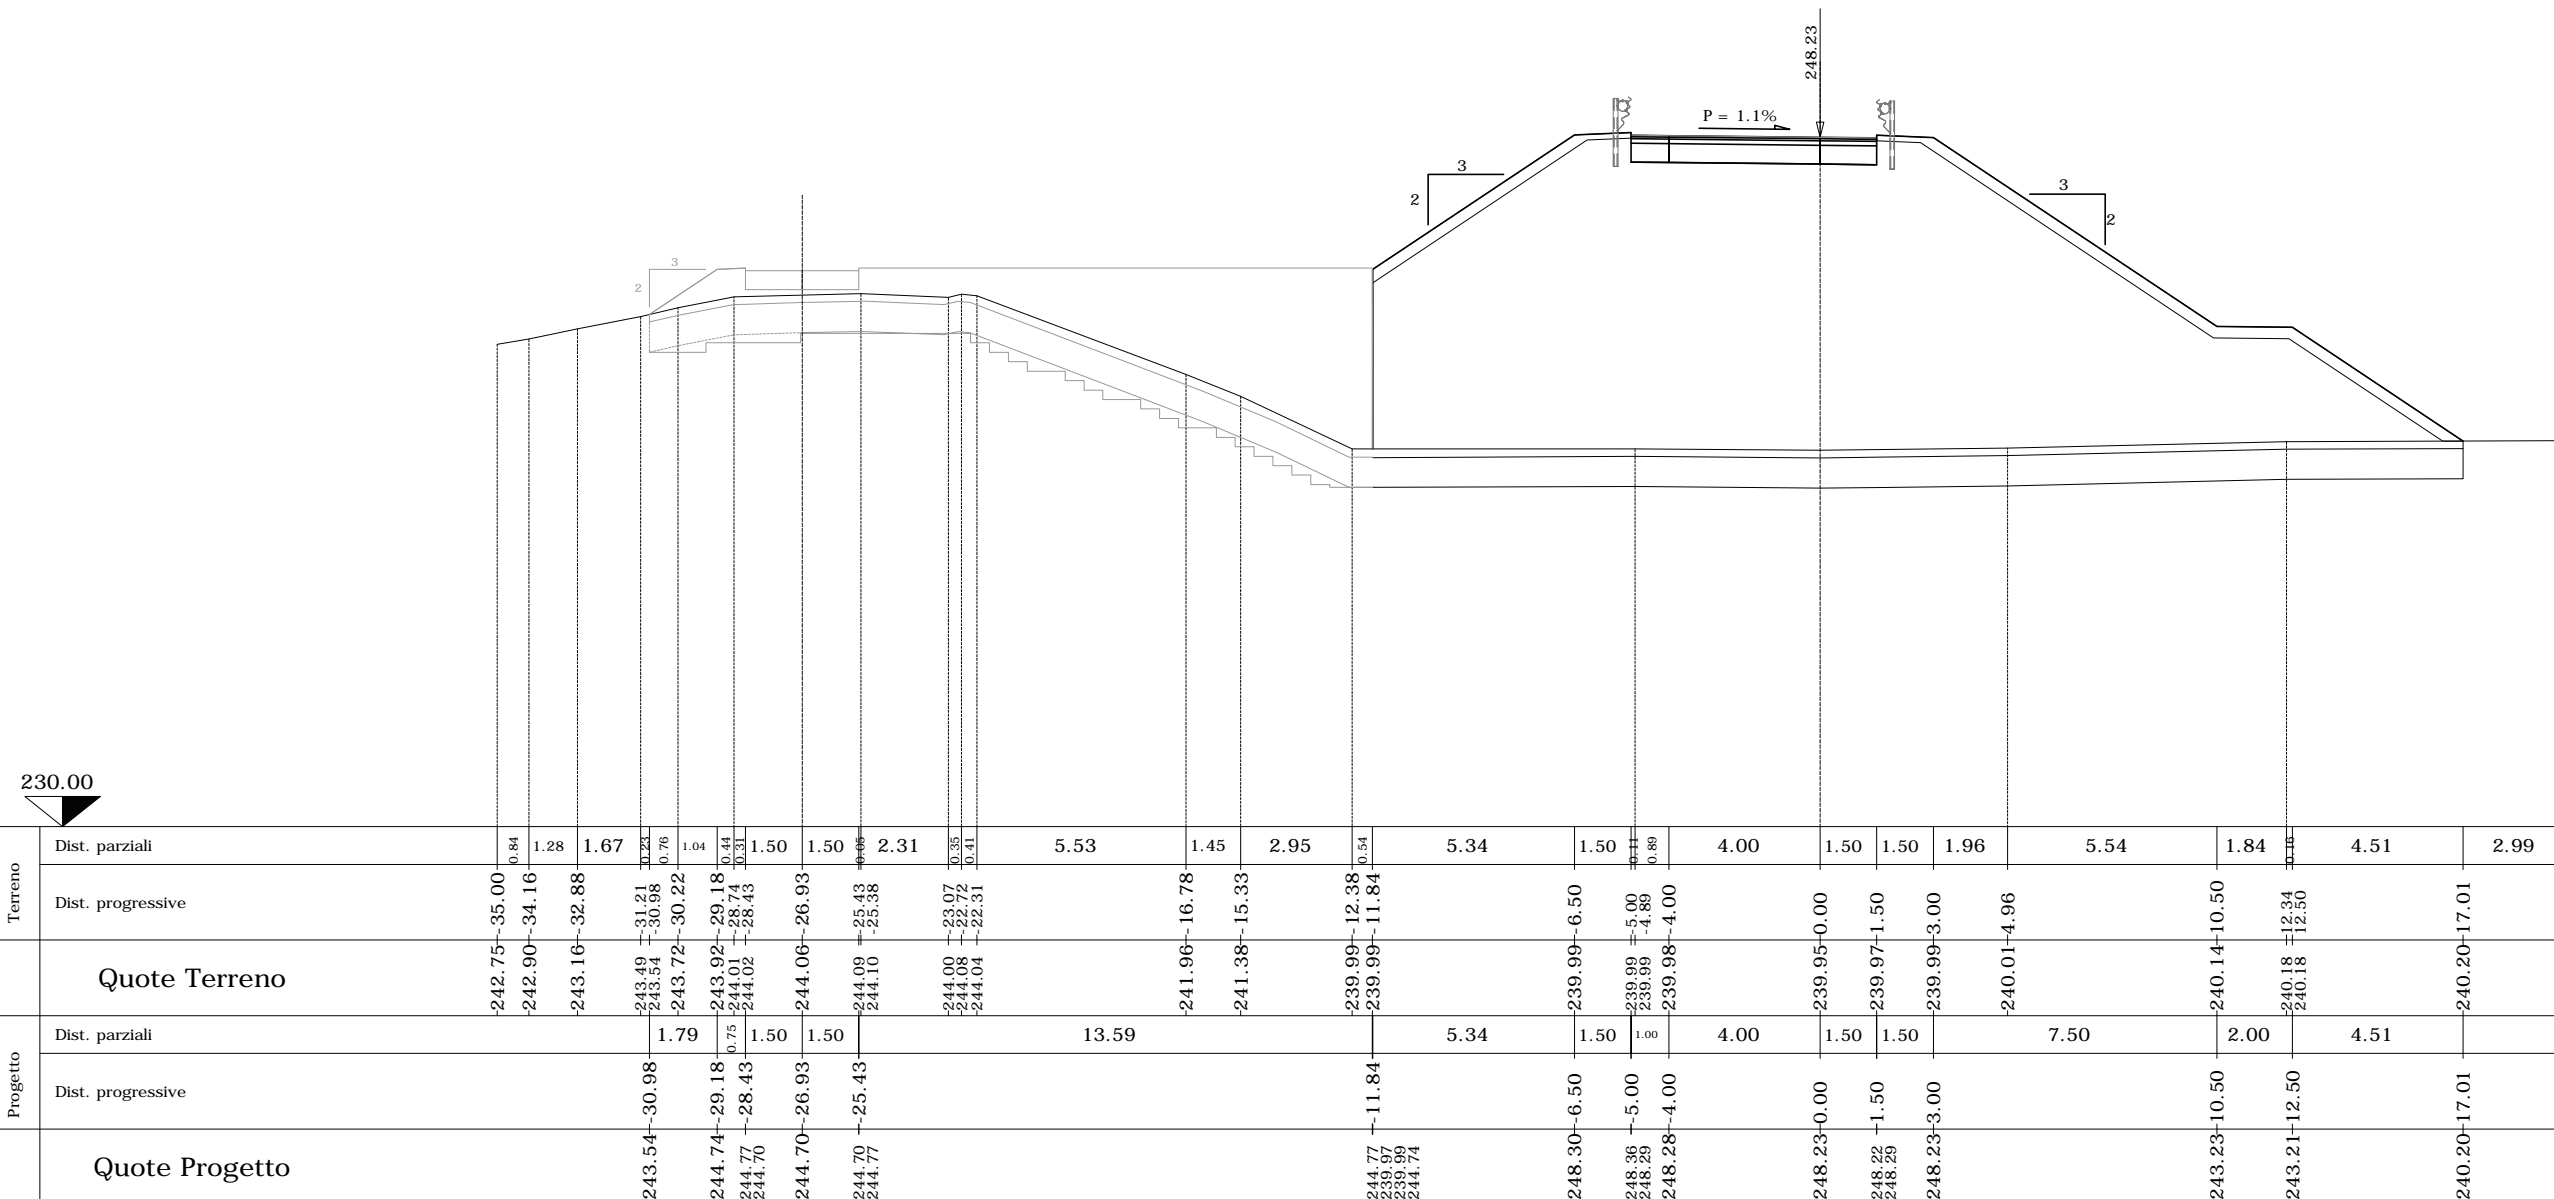

230.00

		0.84	1.28	1.67	0.23	1.04	0.44	0.31	1.50	1.50	0.06	2.31	0.35	0.41	5.53	1.45	2.95	0.54	5.34	1.50	0.89	4.00	1.50	1.50	1.96	5.54	1.84	4.51	2.99		
Terreno	Dist. parziali																														
	Dist. progressive	242.75	242.90	243.16	243.49	243.72	243.92	244.01	244.02	244.06	244.09	244.10	244.00	244.08	244.04				239.99	239.99	239.99	239.99	239.99	239.97	239.99	240.01	240.14	240.18	240.18	240.20	240.21
Progetto	Dist. parziali				1.79		0.75	1.50	1.50				13.59						5.34		1.50	1.00	4.00	1.50	1.50	7.50	2.00	4.51			
	Dist. progressive	243.54	243.74	243.92	244.01	244.02	244.06	244.09	244.10	244.77	248.36	248.29	248.28	248.23	248.22	248.23	243.23	243.21	240.20	240.20	248.30	248.36	248.29	248.28	248.23	248.22	248.23	243.23	243.21	240.20	240.21
Quote Progetto		243.54	244.74	244.70	244.70	244.70	244.70	244.70	244.70	244.77	248.30	248.36	248.29	248.28	248.22	248.23	243.23	243.21	240.20	240.20	248.30	248.36	248.29	248.28	248.23	248.22	248.23	243.23	243.21	240.20	240.21

SEZIONE N. sa_46

SEZIONE N. B-8


QP = 244.70

PROGR. 120.00
QP = 247.42

ml 20.00 da sez.n. B-7 ← → ml 14.25 a sez.n. B-9

SEZIONE N. B-8

Rilevato (mq)	127.25
Scavo (mq)	0.00
Scotico (m)	25.98
Bonifica (mq)	20.79
Ammorsamento (mq)	0.00
Terreno vegetale sx (mq)	1.65
Terreno vegetale dx (mq)	4.60
Usura drenante (m)	6.50
Binder (m)	6.50
Base bitumata (m)	6.50
Base cementata (m)	6.50
Fondazione (m)	6.50

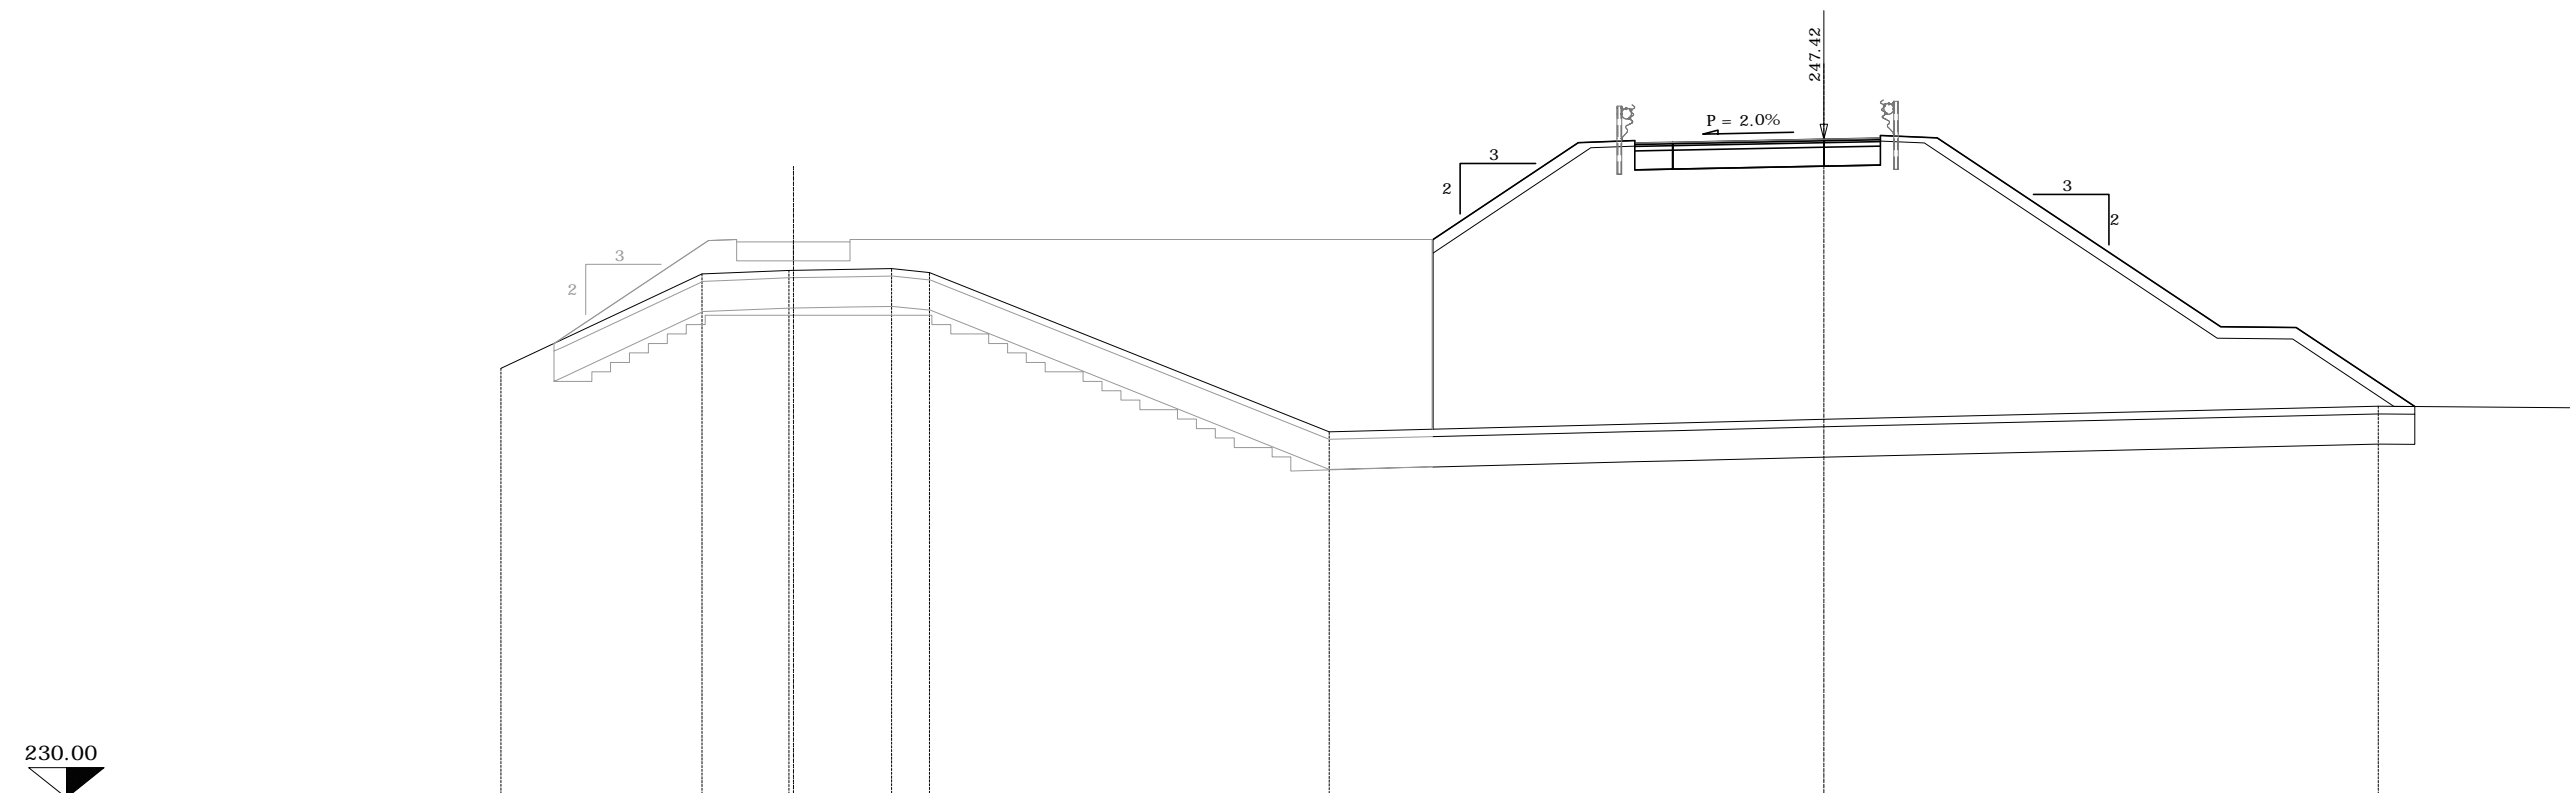

Terreno	Dist. parziali	1.40	3.92	1.38	1.50	1.10	1.00	10.57	2.74	3.85	1.50	1.00	4.00	1.50	1.50	7.50	2.00	2.17	0.96	4.37	
	Dist. progressive	-241.36	-242.02	-243.85	-243.89	-243.95	-243.98	-243.99	-243.90	-239.68	-239.75	-239.85	-239.89	-239.91	-240.01	-240.05	-240.08	-240.26	-240.31	-240.36	-240.31
Progetto	Dist. parziali	4.09	1.50	1.50	15.42	3.85	1.50	1.00	4.00	1.50	1.50	7.50	2.00	3.13							
	Dist. progressive	-244.74	-244.77	-244.70	-244.70	-244.70	-244.77	-244.77	-244.76	-247.33	-247.39	-247.32	-247.34	-247.42	-247.45	-247.46	-242.46	-242.44	-240.35	-240.35	-240.31
Quote Terreno		-241.36	-242.02	-243.85	-243.89	-243.95	-243.98	-243.99	-243.90	-239.68	-239.75	-239.85	-239.89	-239.91	-240.01	-240.05	-240.08	-240.26	-240.31	-240.36	-240.31
Quote Progetto		-242.02	-242.02	-244.74	-244.77	-244.70	-244.77	-244.77	-244.76	-247.33	-247.39	-247.32	-247.34	-247.42	-247.45	-247.46	-242.46	-242.44	-240.35	-240.35	-240.31


SEZIONE N. sa_47 SEZIONE N. B-9

QP = 244.70

PROGR. 134.25
QP = 246.60



SEZIONE N. B-9	
Rilevato (mq)	101.39
Scavo (mq)	0.00
Scotico (m)	23.66
Bonifica (mq)	18.93
Ammorsamento (mq)	0.00
Terreno vegetale sx (mq)	1.15
Terreno vegetale dx (mq)	4.27
Usura drenante (m)	6.51
Binder (m)	6.51
Base bitumata (m)	6.51
Base cementata (m)	6.51
Fondazione (m)	6.51

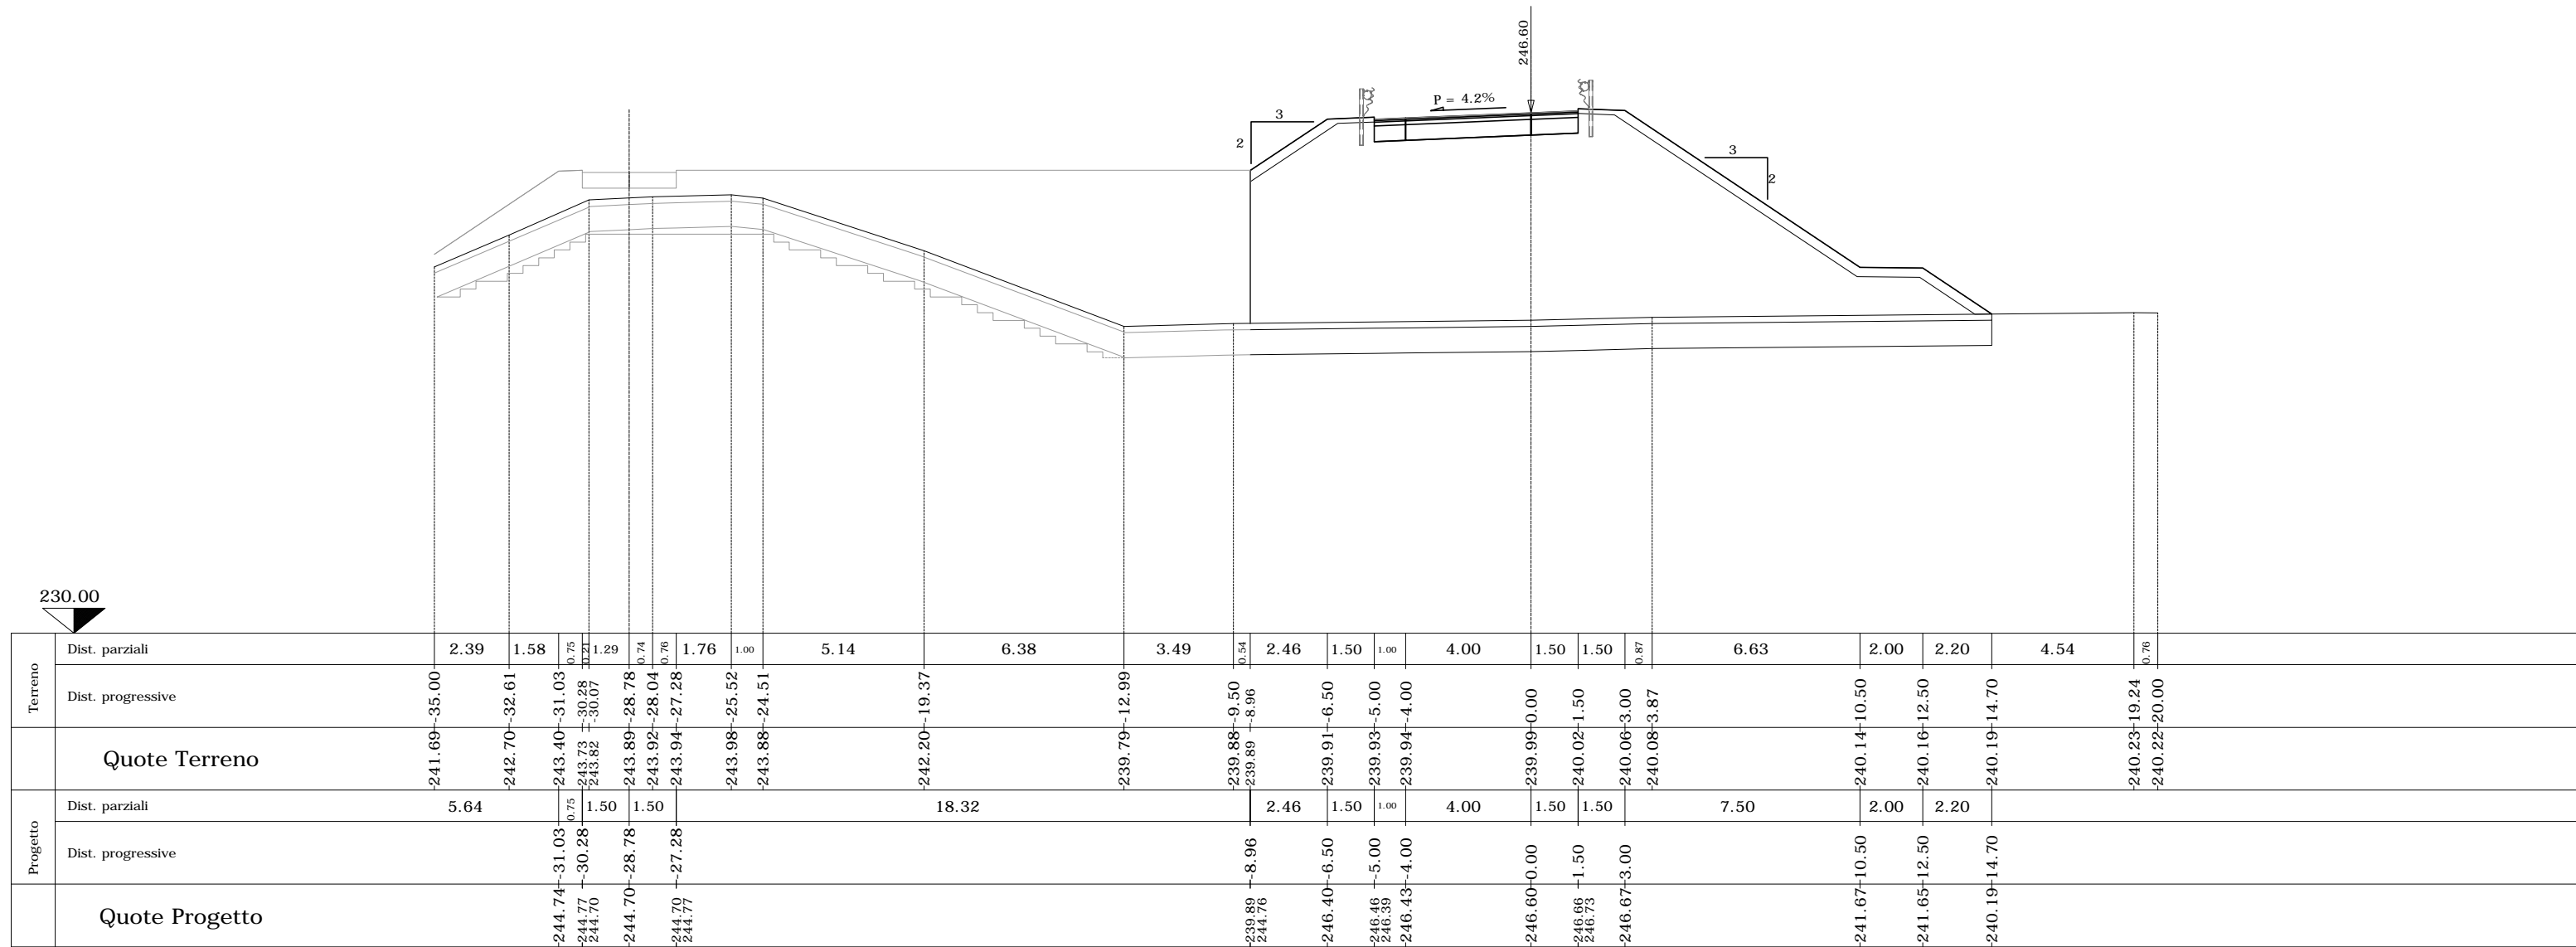


SEZIONE N. sa_50 SEZIONE N. B-11

QP = 244.70 PROGR. 160.00
 QP = 244.70 QP = 245.47

ml 8.45 da sez.n. B-10_A ← → ml 20.00 a sez.n. B-12

SEZIONE N. B-11

Rilevato (mq)	80.50
Scavo (mq)	0.00
Scotico (m)	19.01
Bonifica (mq)	15.21
Ammorsamento (mq)	0.00
Terreno vegetale sx (mq)	0.53
Terreno vegetale dx (mq)	3.33
Usura drenante (m)	6.51
Binder (m)	6.51
Base bitumata (m)	6.51
Base cementata (m)	6.51
Fondazione (m)	6.51

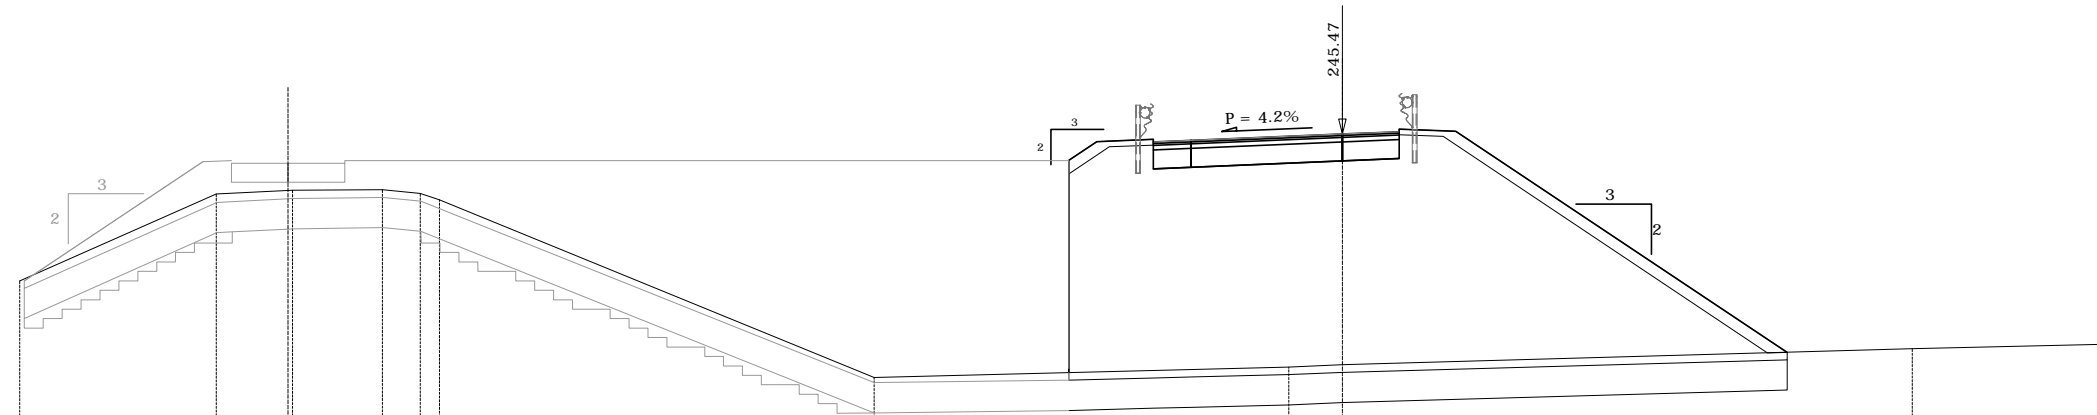

Terreno	Dist. parziali	4.73	0.35	1.50	1.38	1.00	1.01	0.51	11.50	5.15	0.74	1.50	1.00	2.58	1.42	1.50	1.50	8.77	3.31	4.92		
	Dist. progressive	-241.59 -241.64	-35.00 -34.87	-30.15 -29.79	-29.40 -29.40	-27.90 -27.78	-26.40 -26.40	-25.40 -24.40	-23.89 -23.89	-12.39	-7.24 -6.50	-6.50 -5.00	-4.00 -4.00	-1.42 -0.00	-0.00 -1.50	-3.00 -3.00	-11.77	-15.08	-20.00			
Quote Terreno		-241.59 -241.64	-35.00 -34.87	-30.15 -29.79	-29.40 -29.40	-27.90 -27.78	-26.40 -26.40	-25.40 -24.40	-23.89 -23.89	-12.39	-7.24 -6.50	-6.50 -5.00	-4.00 -4.00	-1.42 -0.00	-0.00 -1.50	-3.00 -3.00	-11.77	-15.08	-20.00			
Progetto	Dist. parziali	4.73	1.50	1.50	19.16						4.00	1.50	1.50	8.77								
	Dist. progressive	-241.59 -241.64	-34.87	-30.15 -29.40	-27.90 -26.40	-24.77					-7.24 -6.50	-5.00 -4.00	-0.00 -1.50	-3.00	-11.77							
Quote Progetto		-241.59 -241.64	-34.87	-30.15 -29.40	-27.90 -26.40	-24.77					-7.24 -6.50	-5.00 -4.00	-0.00 -1.50	-3.00	-11.77							


SEZIONE N. sa_51 SEZIONE N. B-12

QP = 244.70

PROGR. 180.00
QP = 245.14



SEZIONE N. B-12	
Rilevato (mq)	74.30
Scavo (mq)	0.00
Scotico (m)	17.95
Bonifica (mq)	14.36
Ammorsamento (mq)	0.00
Terreno vegetale sx (mq)	0.36
Terreno vegetale dx (mq)	3.12
Usura drenante (m)	6.51
Binder (m)	6.51
Base bitumata (m)	6.51
Base cementata (m)	6.51
Fondazione (m)	6.51

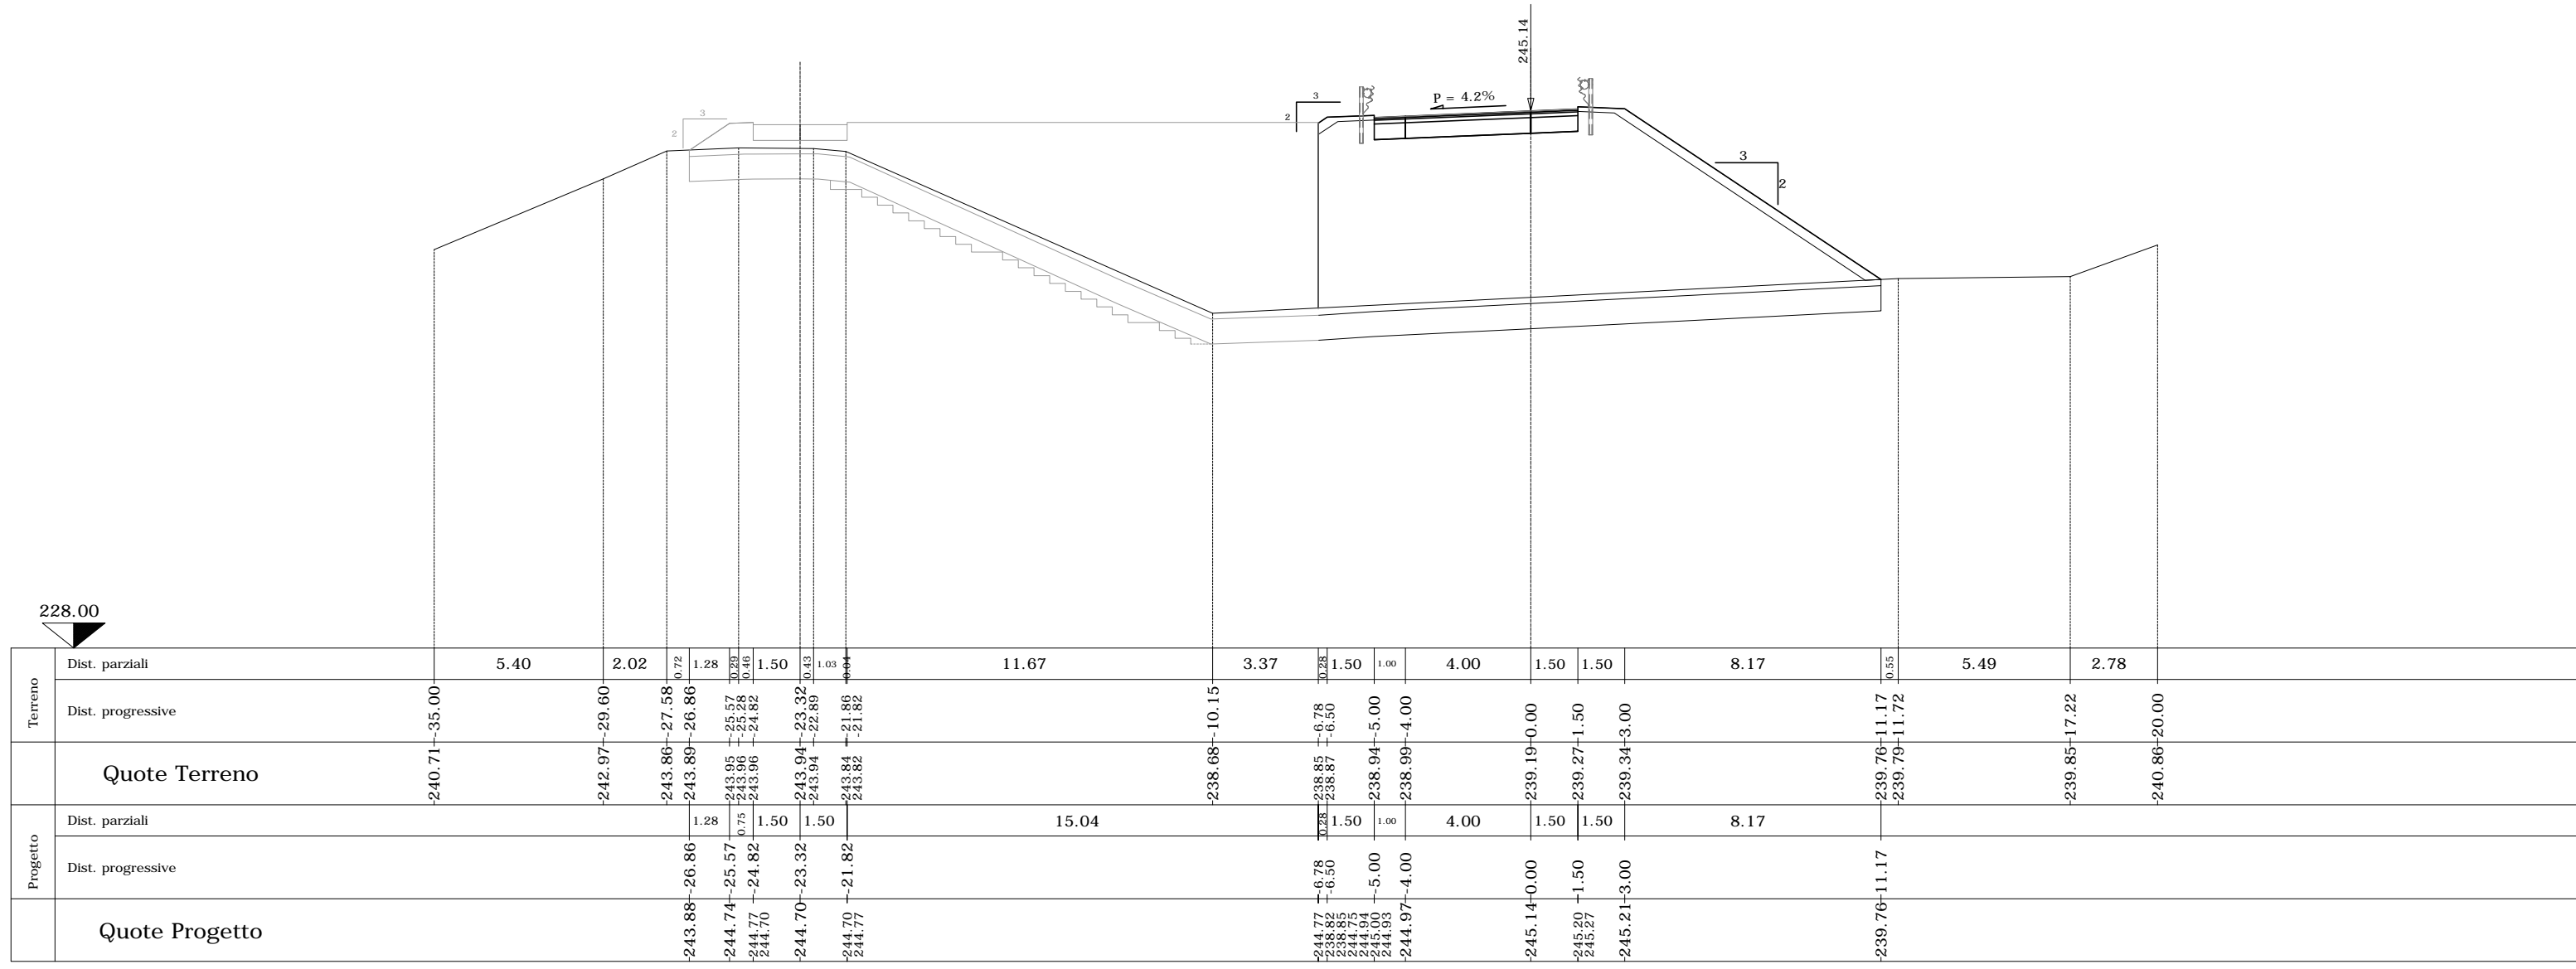

SEZIONE N. sa_53

SEZIONE N. B-14

QP = 244.70

PROGR. 200.00
QP = 245.28


ml 3.01 da sez.n. B-13 ← | → ml 20.00 a sez.n. B-15

SEZIONE N. B-14

Rilevato (mq)	59.55
Scavo (mq)	0.00
Scotico (m)	12.48
Bonifica (mq)	9.98
Ammorsamento (mq)	0.00
Terreno vegetale sx (mq)	0.43
Terreno vegetale dx (mq)	1.16
Usura drenante (m)	6.51
Binder (m)	6.51
Base bitumata (m)	6.51
Base cementata (m)	6.51
Fondazione (m)	6.51

Strada di argine

MURO DI
SOSTEGNO
OS71

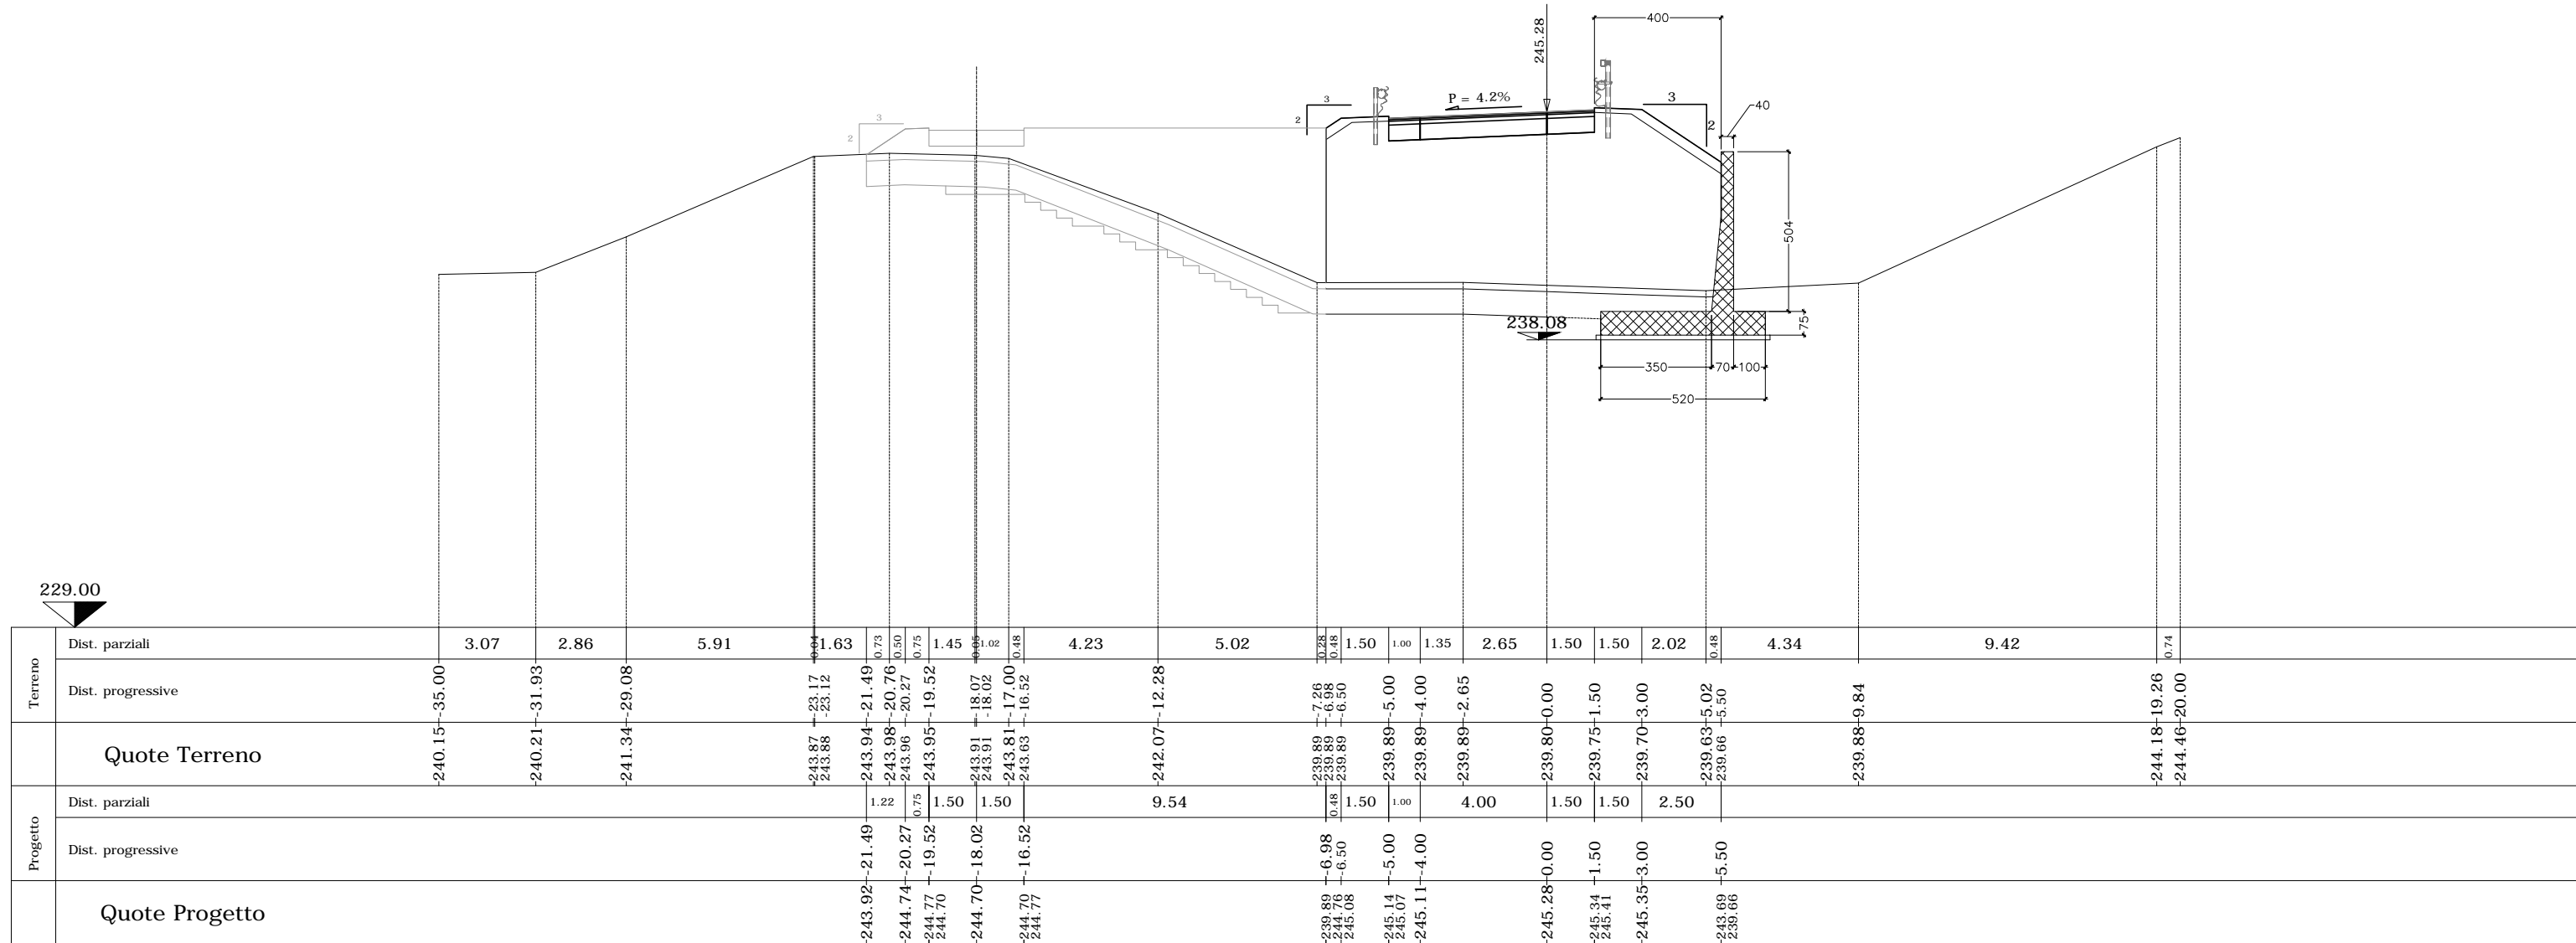

SEZIONE N. sa_56 SEZIONE N. B-18


QP = 244.70

PROGR. 260.00
QP = 247.70

ml 0.27 da sez.n. B-17 ← → ml 20.00 a sez.n. B-19

SEZIONE N. B-18	
Rilevato (mq)	80.20
Scavo (mq)	0.00
Scotico (m)	27.27
Bonifica (mq)	21.81
Ammorsamento (mq)	5.02
Terreno vegetale sx (mq)	1.74
Terreno vegetale dx (mq)	4.96
Usura drenante (m)	6.51
Binder (m)	6.51
Base bitumata (m)	6.51
Base cementata (m)	6.51
Fondazione (m)	6.51

Strada di argine

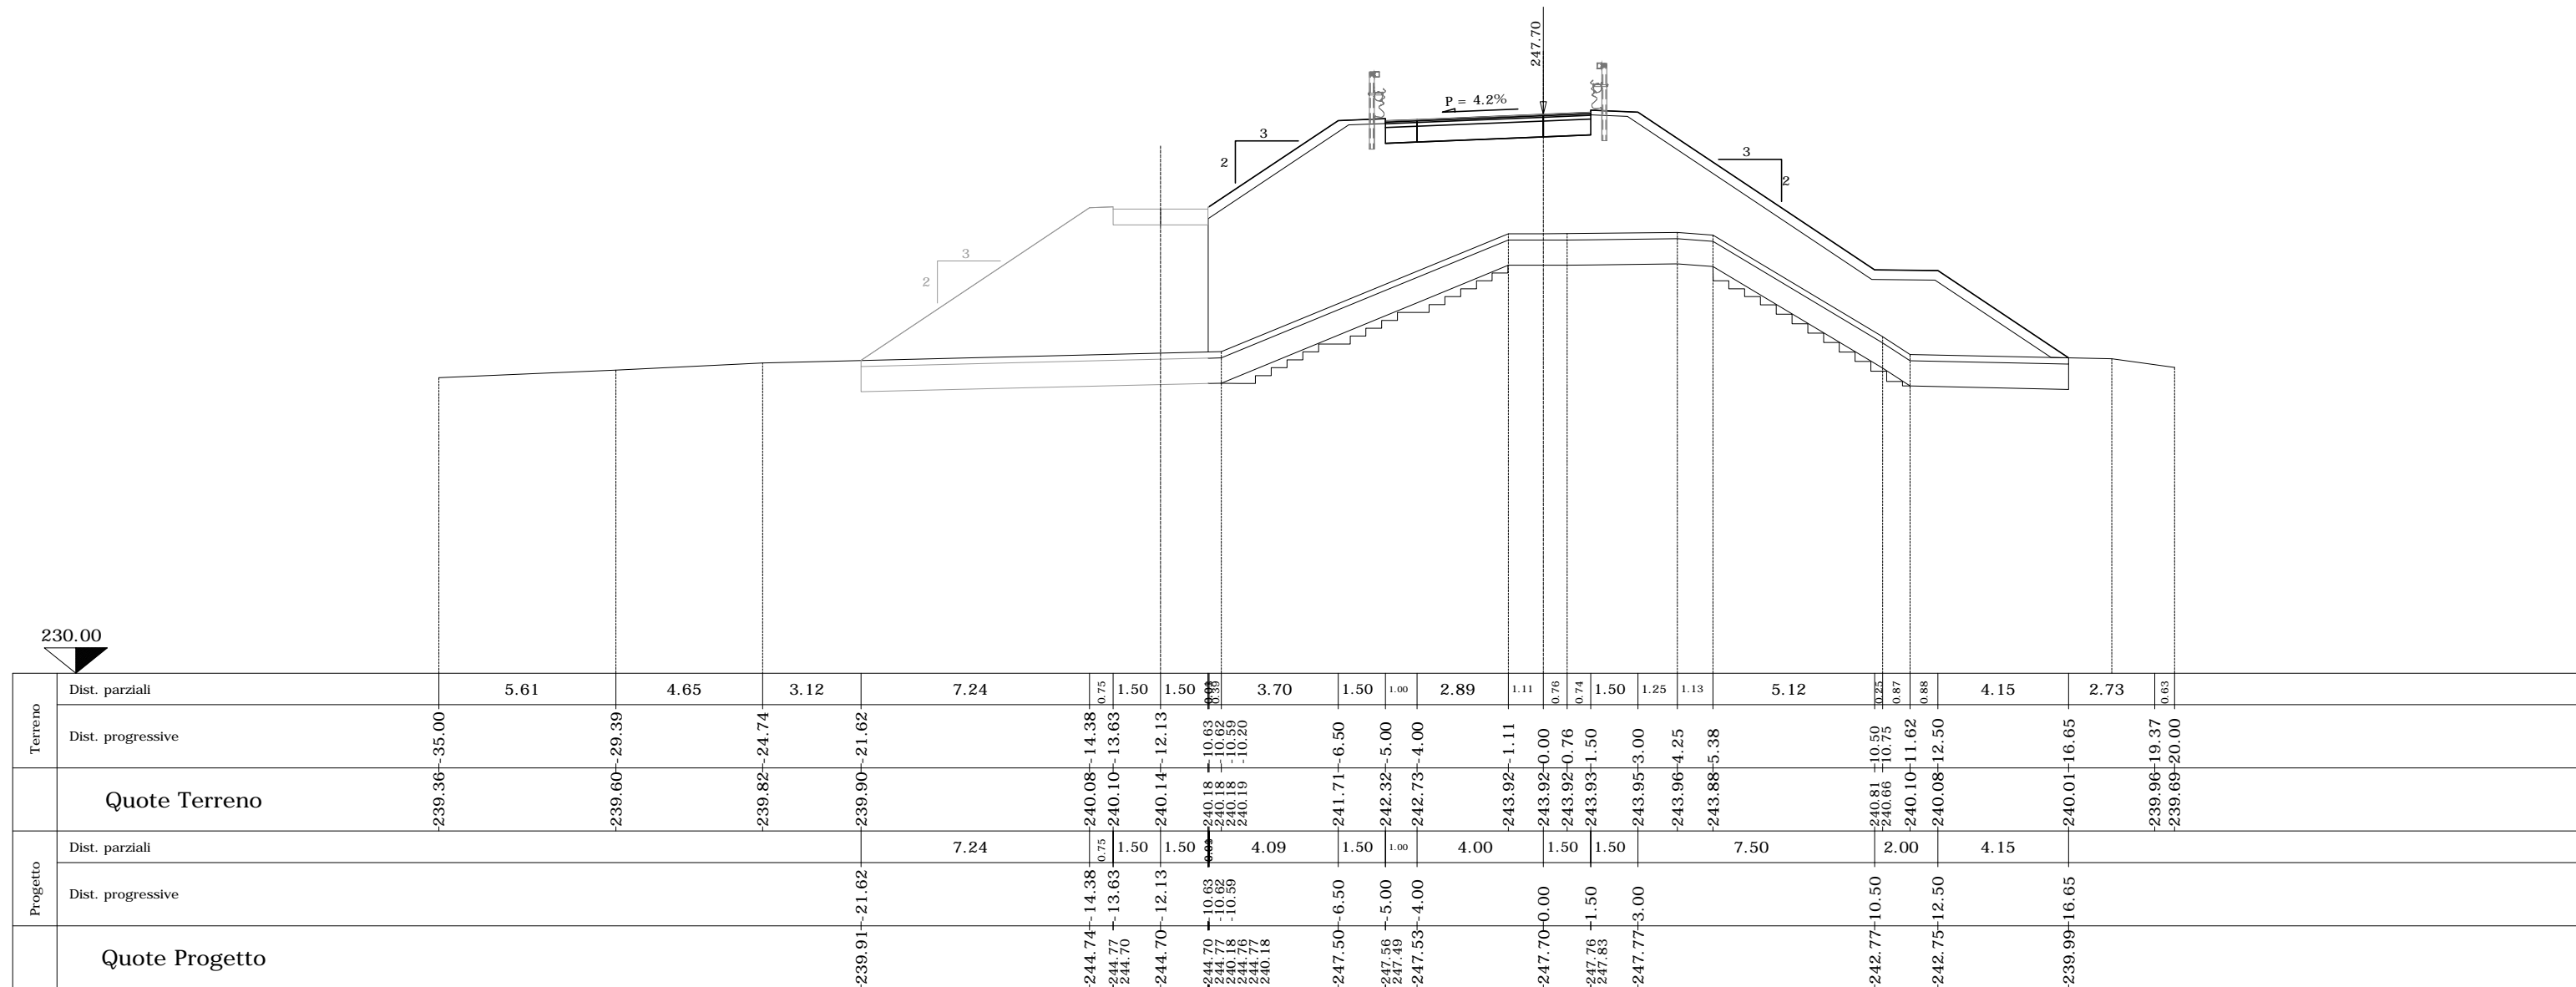

SEZIONE N. B-19

PROGR. 280.00


QP = 248.60

ml 20.00 da sez.n. B-18 ← | → ml 10.52 a sez.n. D-19_A

SEZIONE N. B-19

Rilevato (mq)	0.00
Scavo (mq)	0.00
Scotico (m)	0.00
Bonifica (mq)	0.00
Ammorsamento (mq)	0.00
Terreno vegetale sx (mq)	0.00
Terreno vegetale dx (mq)	0.00
Usura drenante (m)	6.49
Binder (m)	6.49

VIADOTTO VI08
IMPALCATO SUD

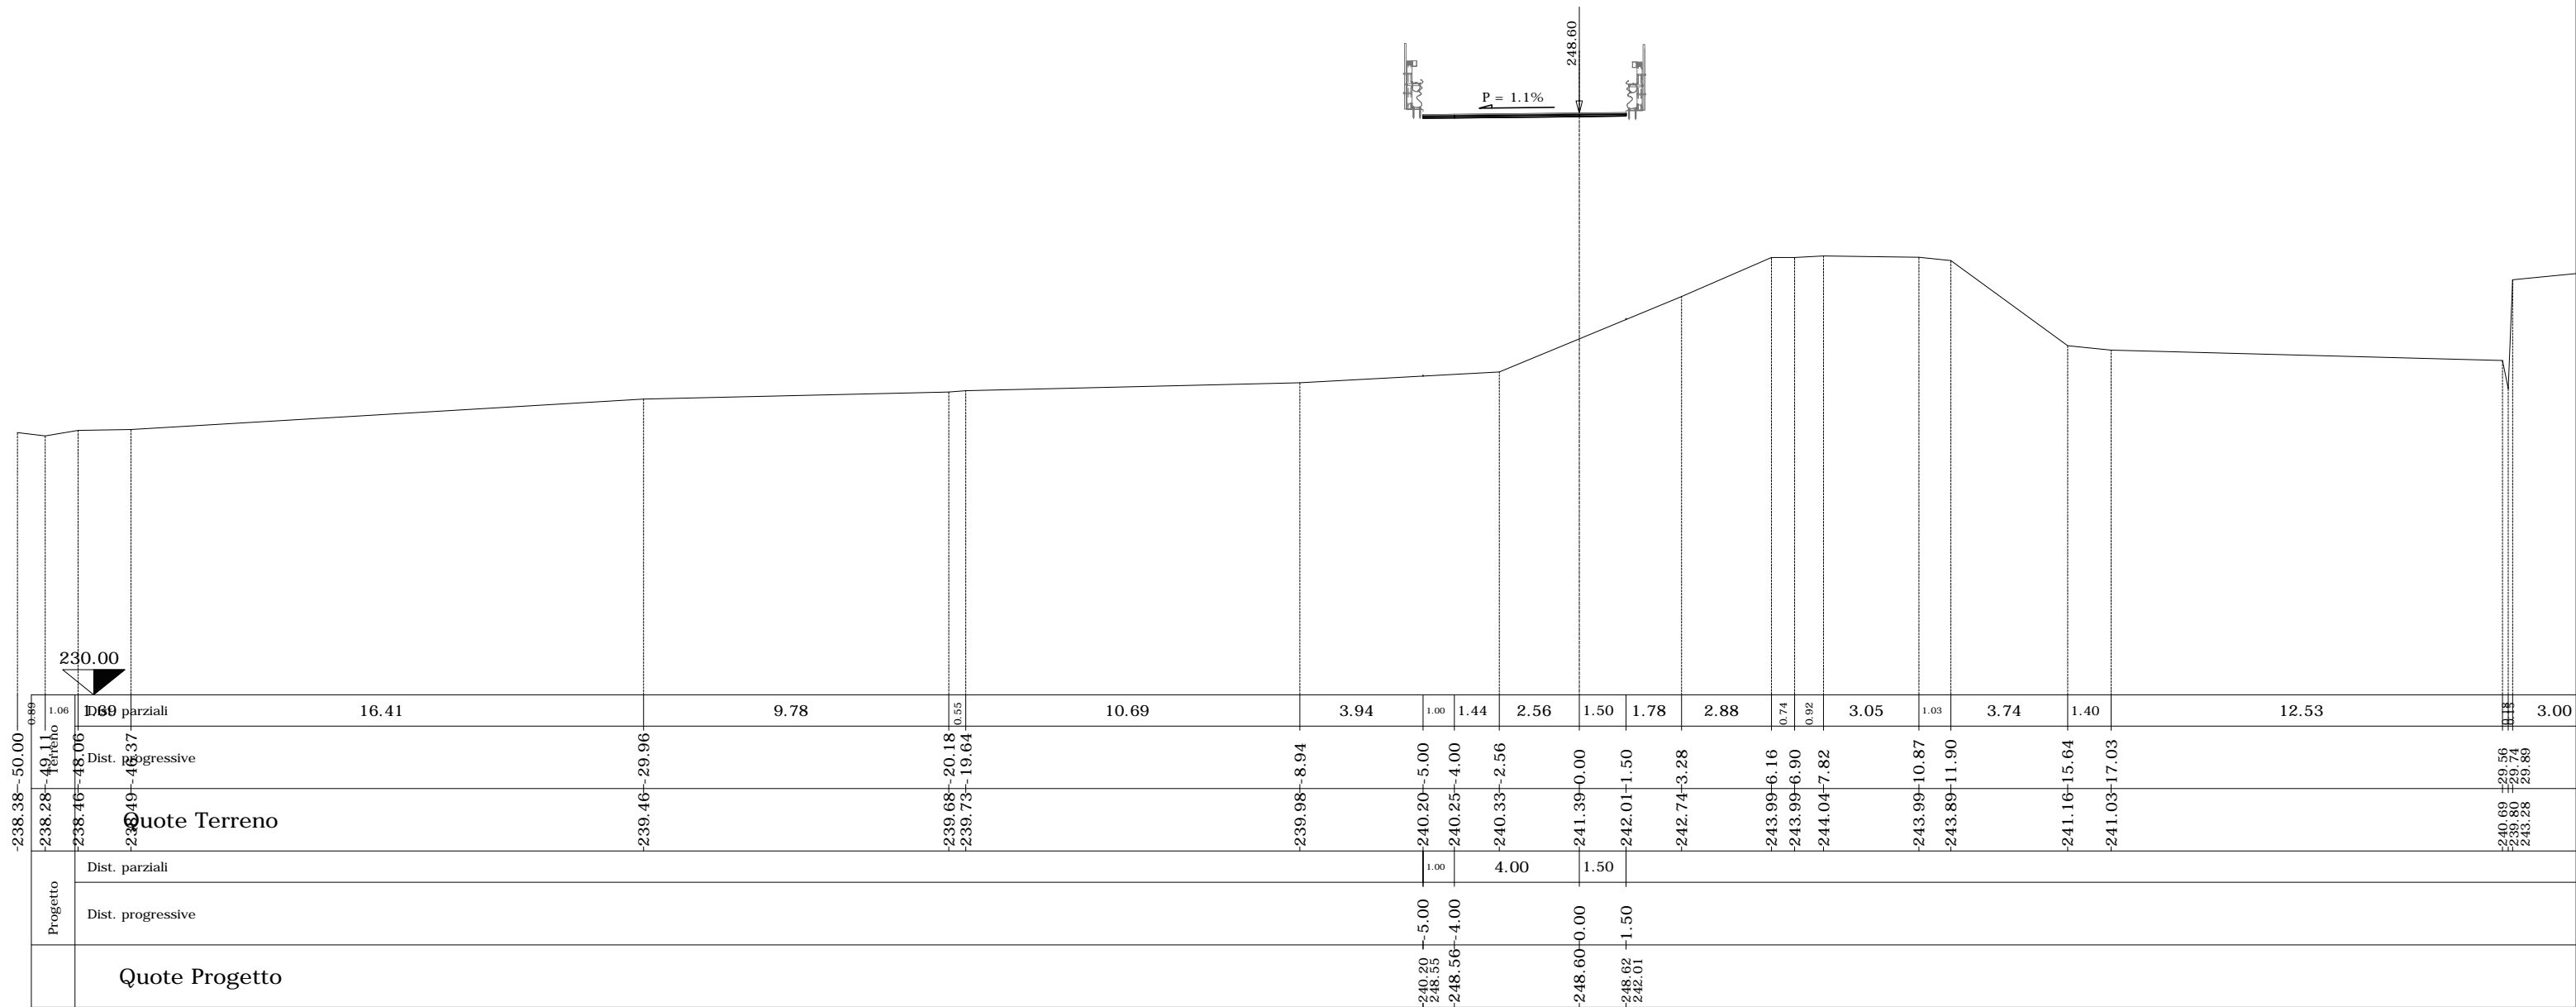



SEZIONE N. D-19_A

PROGR. 290.52
QP = 249.07

ml 10.52 da sez.n. B-19 ← → ml 9.48 a sez.n. B-20

SEZIONE N. D-19_A	
Rilevato (mq)	0.00
Scavo (mq)	0.00
Scotico (m)	0.00
Bonifica (mq)	0.00
Ammorsamento (mq)	0.00
Terreno vegetale sx (mq)	0.00
Terreno vegetale dx (mq)	0.00
Usura drenante (m)	6.50
Binder (m)	6.50

VIADOTTO VI08
IMPALCATO SUD

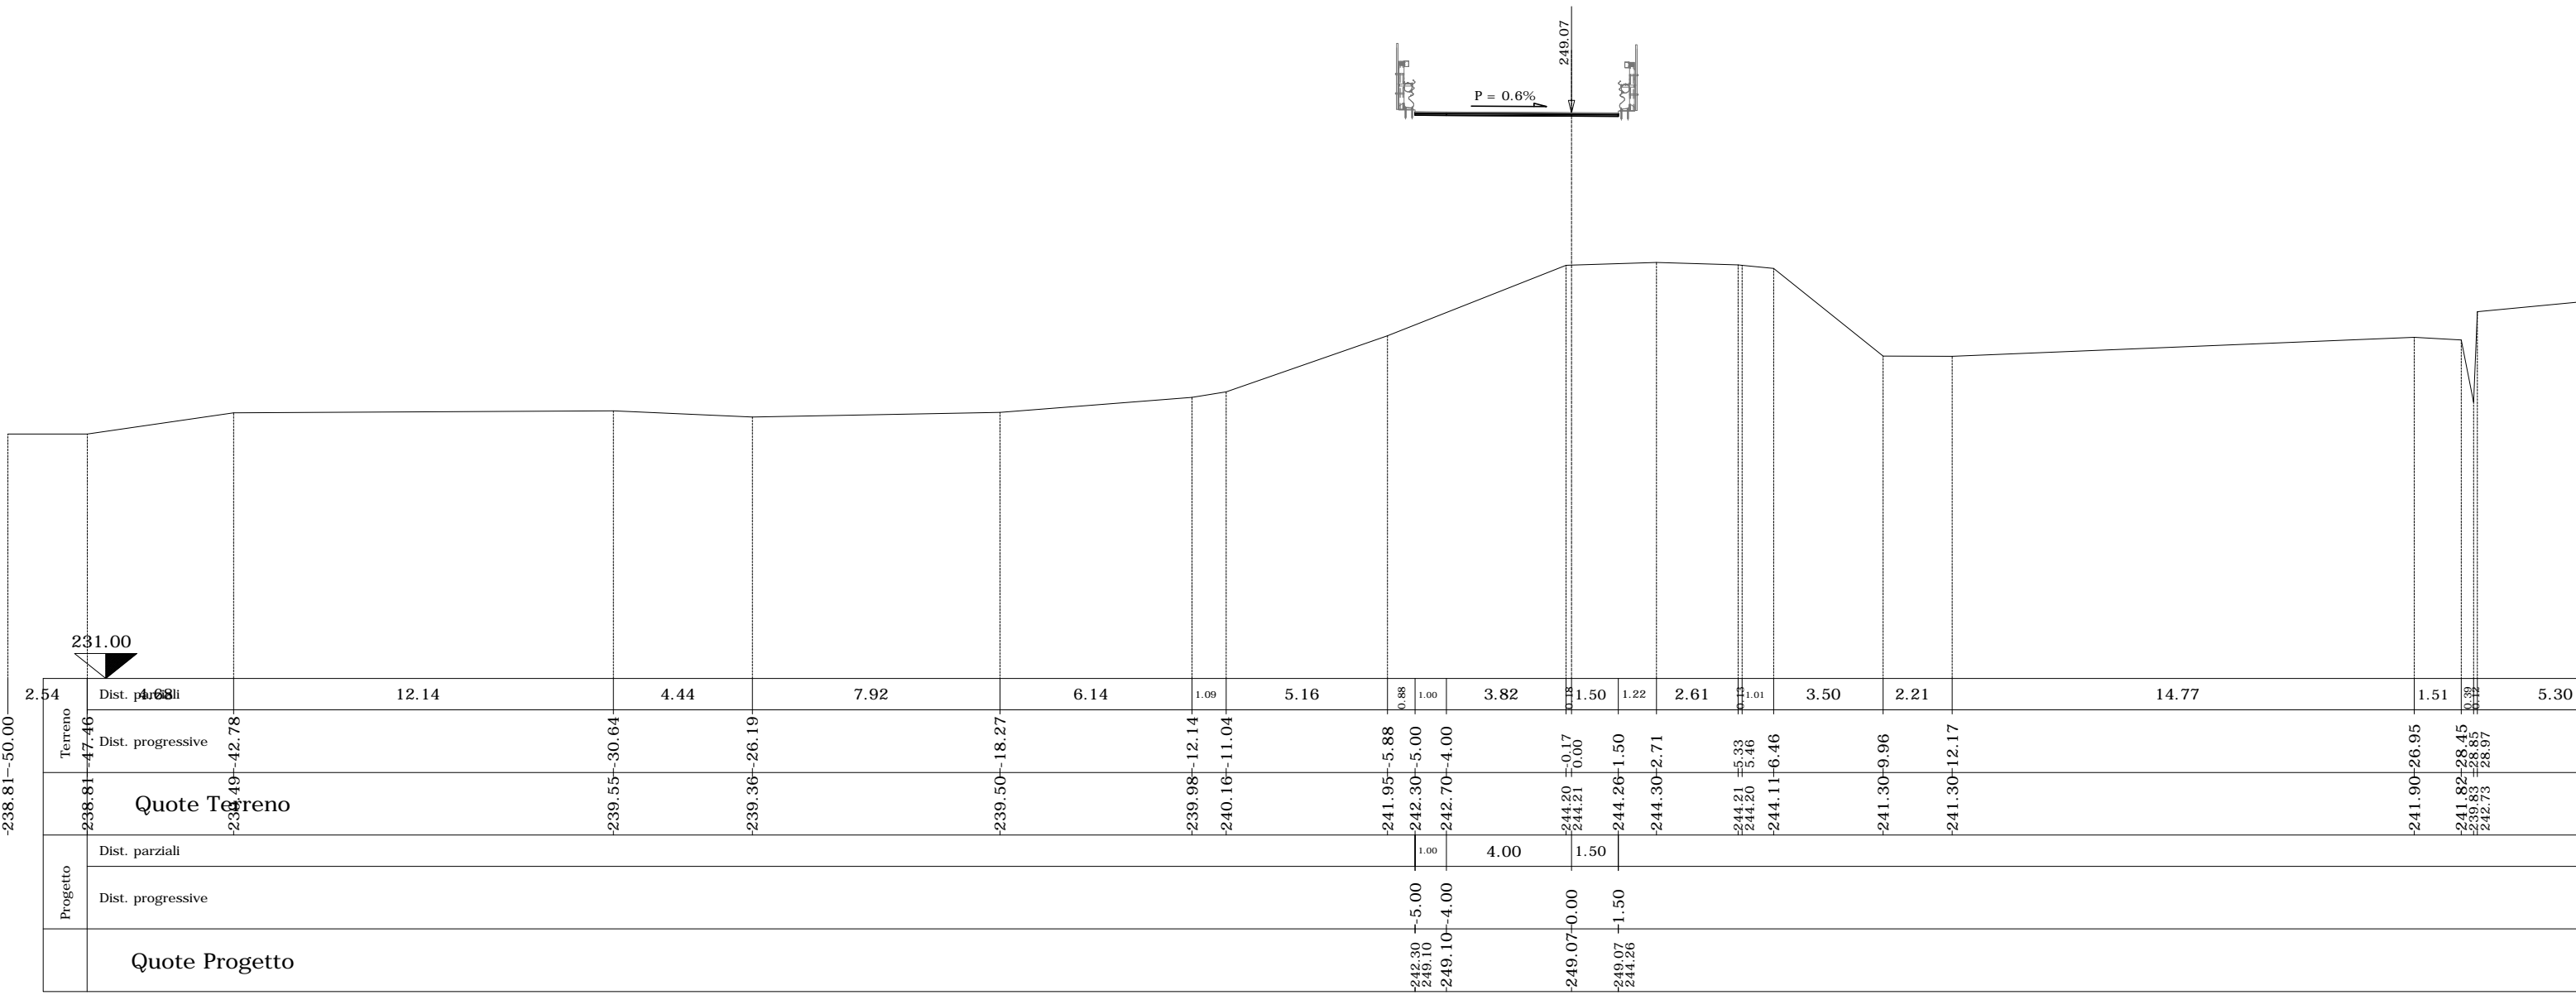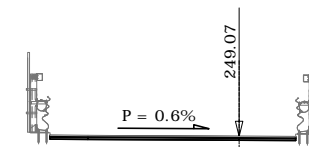

SEZIONE N. B-20



PROGR. 300.00
QP = 249.50

ml 9.48 da sez.n. D-19_A ← → ml 3.10 a sez.n. B-21

SEZIONE N. B-20

Rilevato (mq)	0.00
Scavo (mq)	0.00
Scotico (m)	0.00
Bonifica (mq)	0.00
Ammorsamento (mq)	0.00
Terreno vegetale sx (mq)	0.00
Terreno vegetale dx (mq)	0.00
Usura drenante (m)	6.50
Binder (m)	6.50

VIADOTTO VI08
IMPALCATO SUD

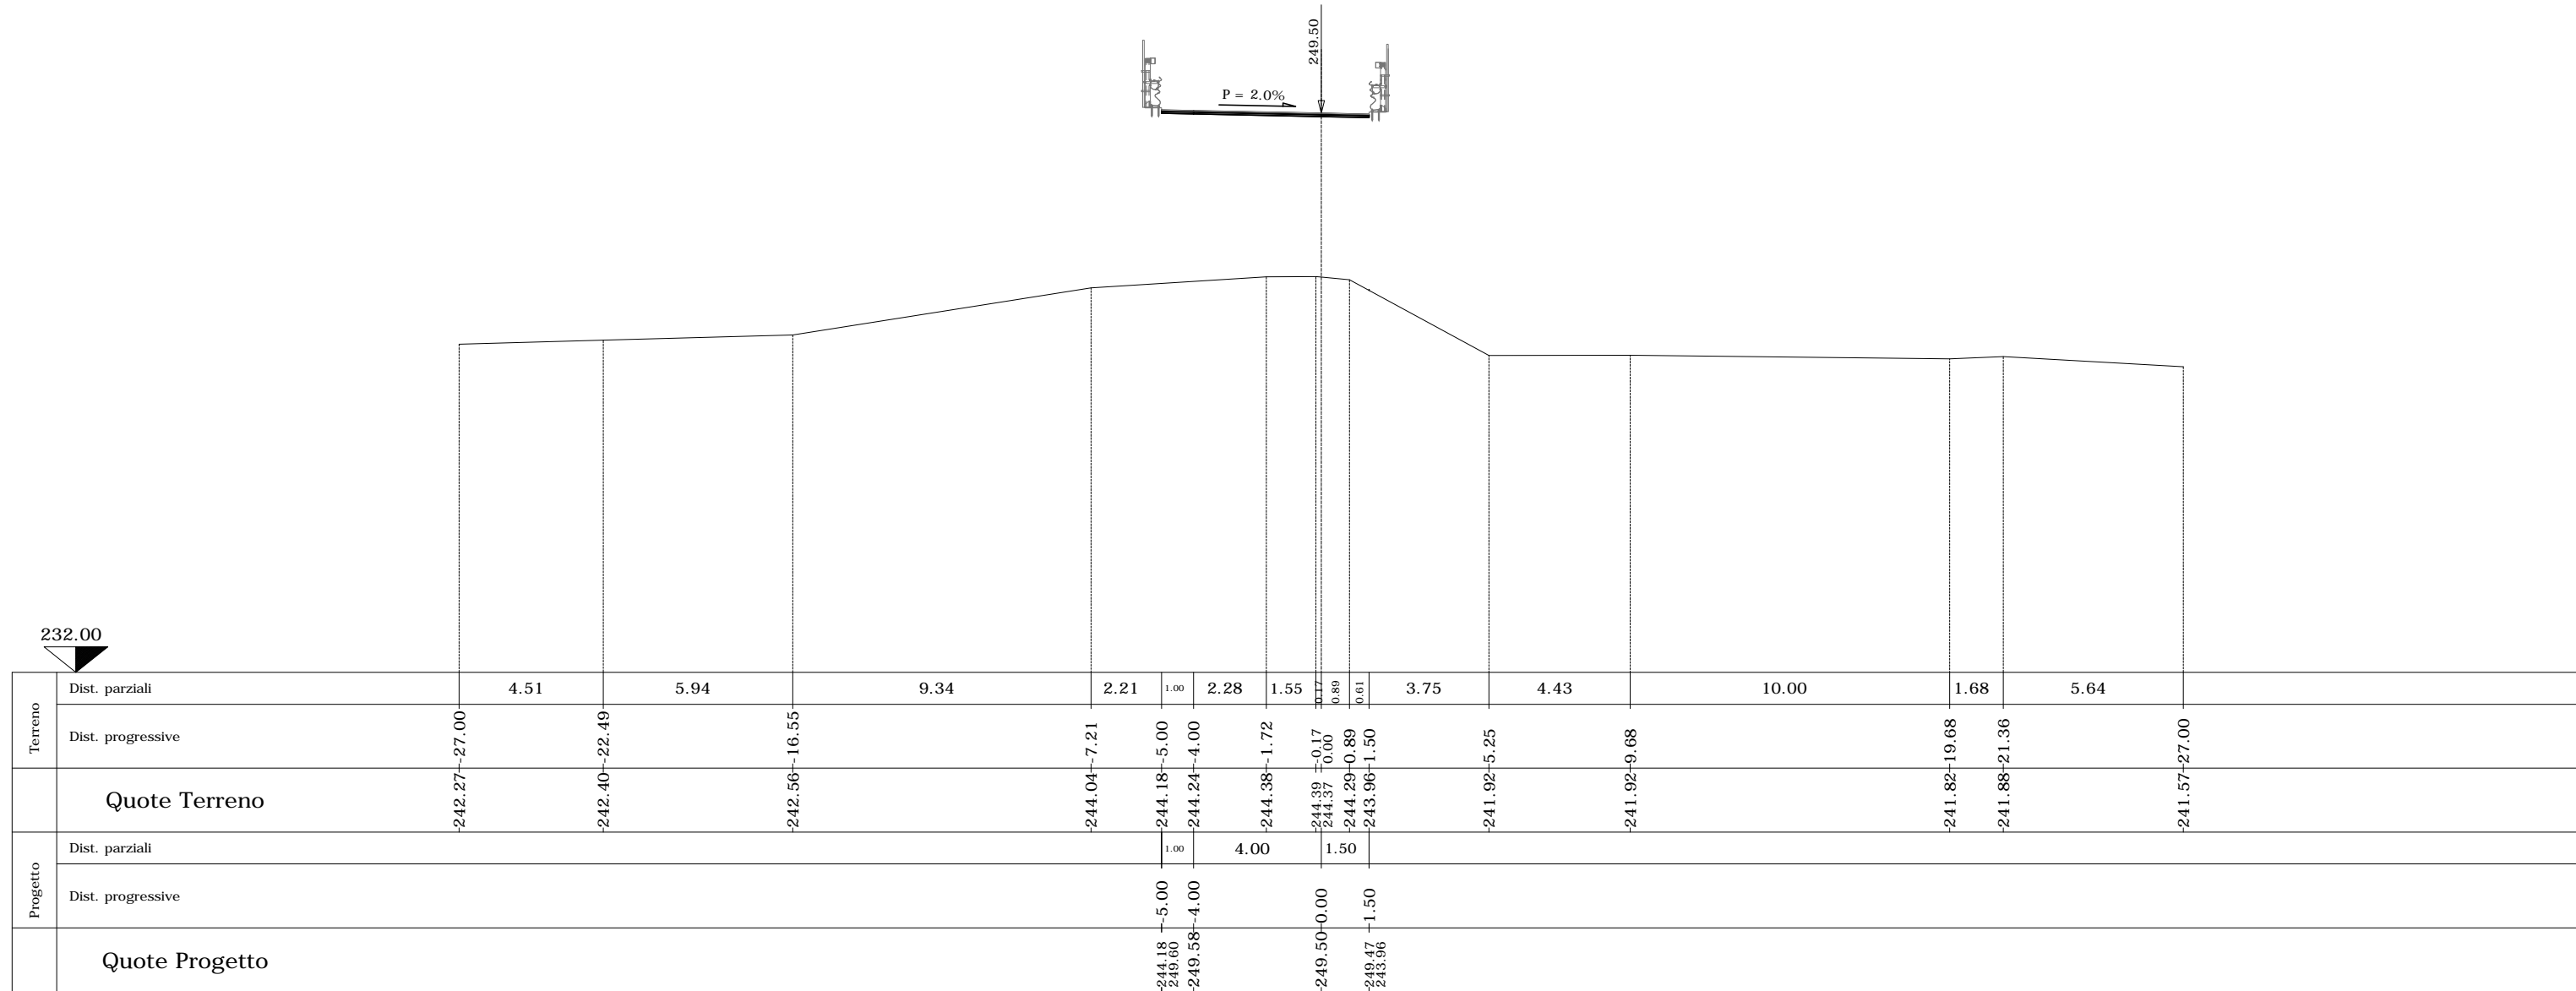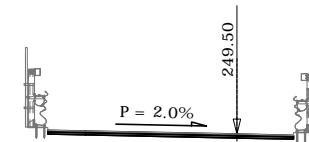

SEZIONE N. B-22



PROGR. 320.00
QP = 250.36

ml 16.90 da sez.n. B-21 ← → ml 20.00 a sez.n. B-23

SEZIONE N. B-22

Rilevato (mq)	0.00
Scavo (mq)	0.00
Scotico (m)	0.00
Bonifica (mq)	0.00
Ammorsamento (mq)	0.00
Terreno vegetale sx (mq)	0.00
Terreno vegetale dx (mq)	0.00
Usura drenante (m)	6.50
Binder (m)	6.50

VIADOTTO VI08
IMPALCATO SUD

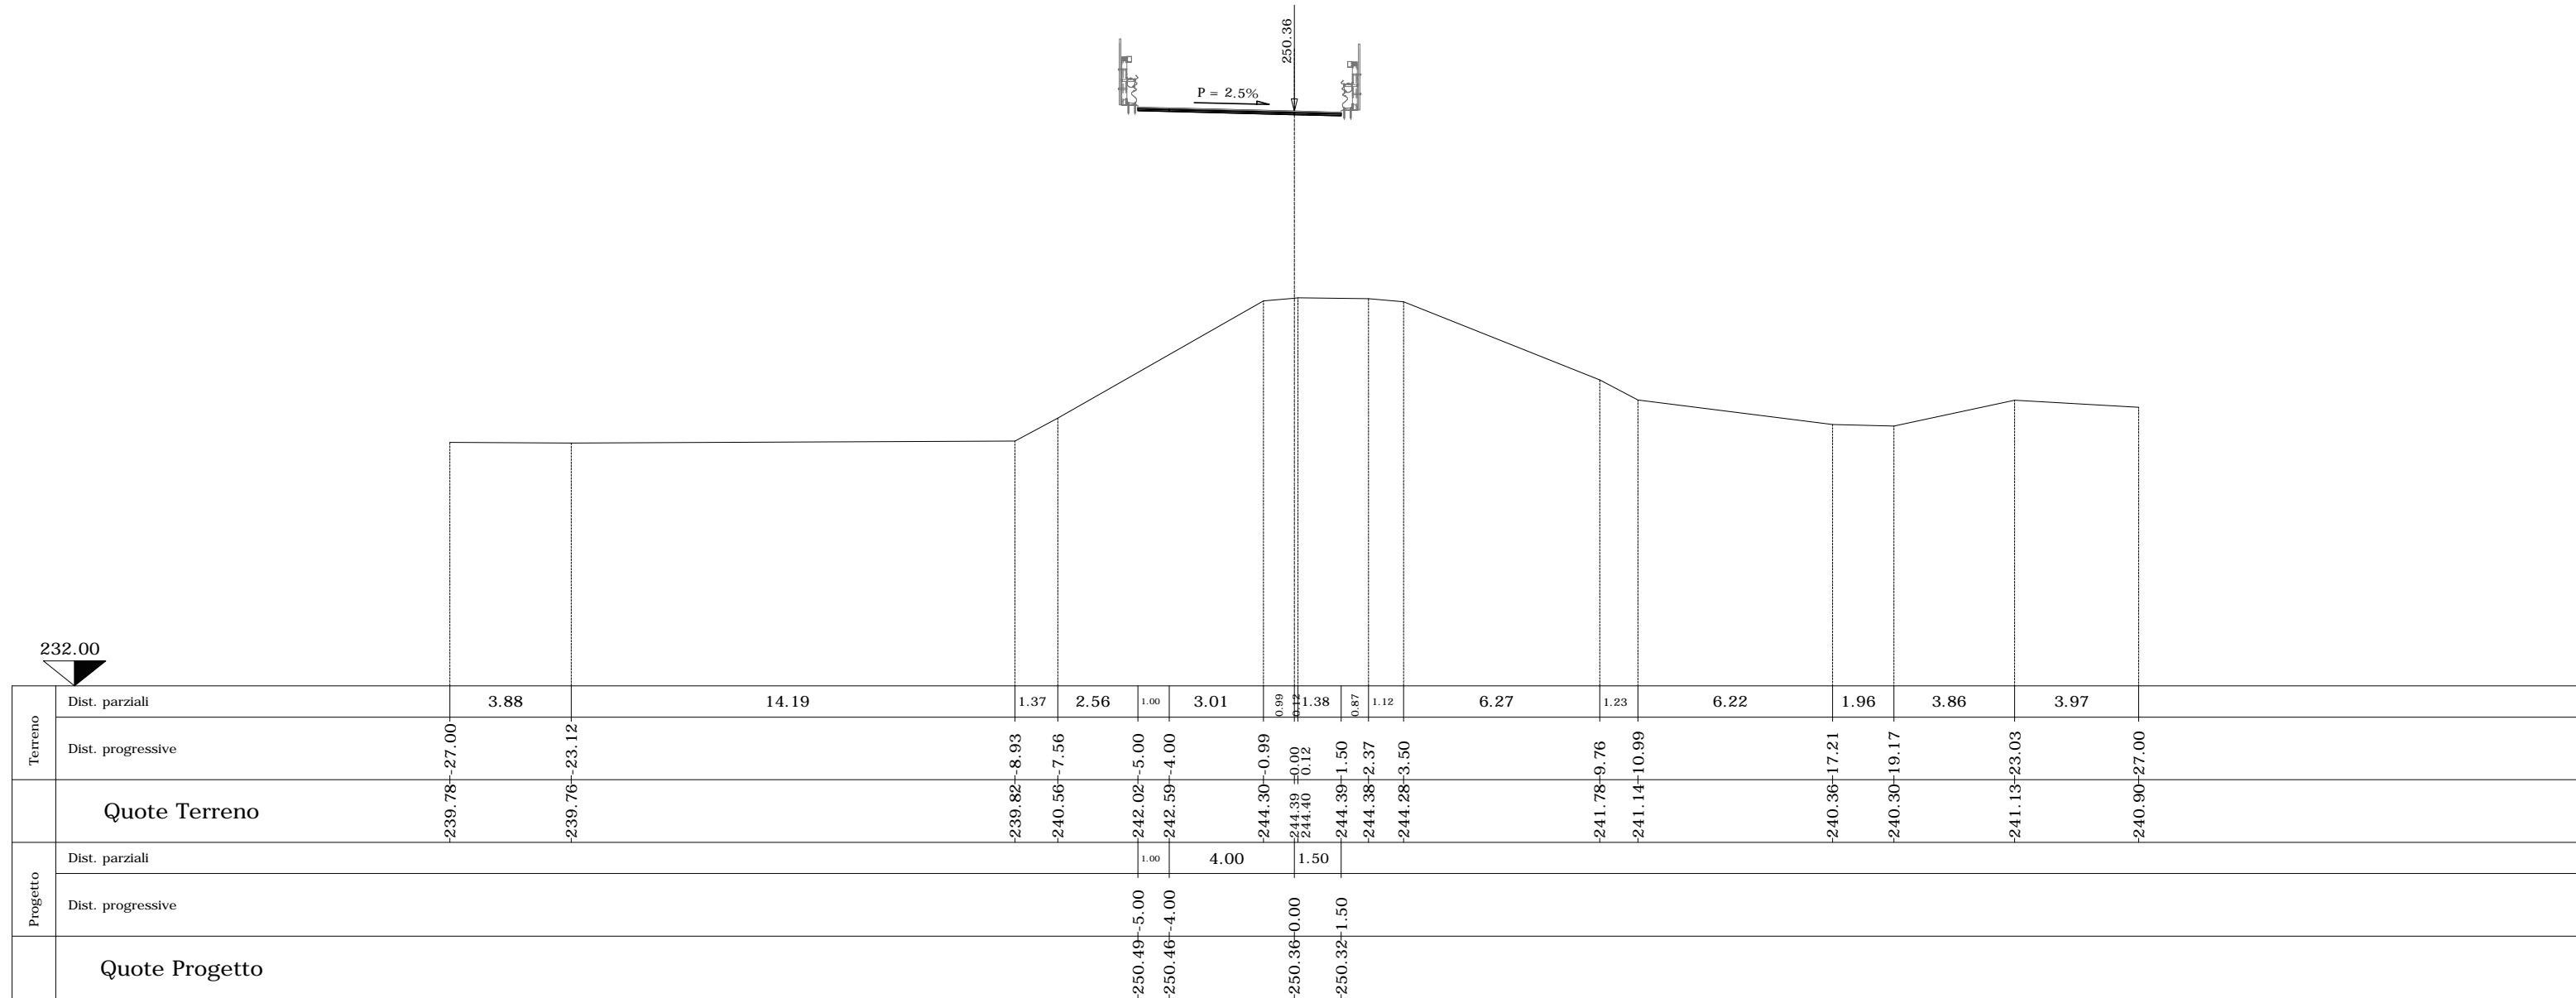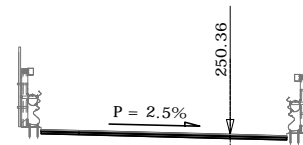

232.00

SEZIONE N. 86_A SEZIONE N. B-24

QP = 251.94

PROGR. 359.73

QP = 251.51


ml 7.58 da sez.n. B-23_B ← → ml 15.09 a sez.n. B-24_A

SEZIONE N. B-24

Rilevato (mq)	0.00
Scavo (mq)	0.00
Scotico (m)	0.00
Bonifica (mq)	0.00
Ammorsamento (mq)	0.00
Terreno vegetale sx (mq)	0.00
Terreno vegetale dx (mq)	0.00
Usura drenante (m)	6.50
Binder (m)	6.50

VIADOTTO VI08
IMPALCATO NORD
ASSE PRINCIPALE

VIADOTTO VI08
IMPALCATO SUD

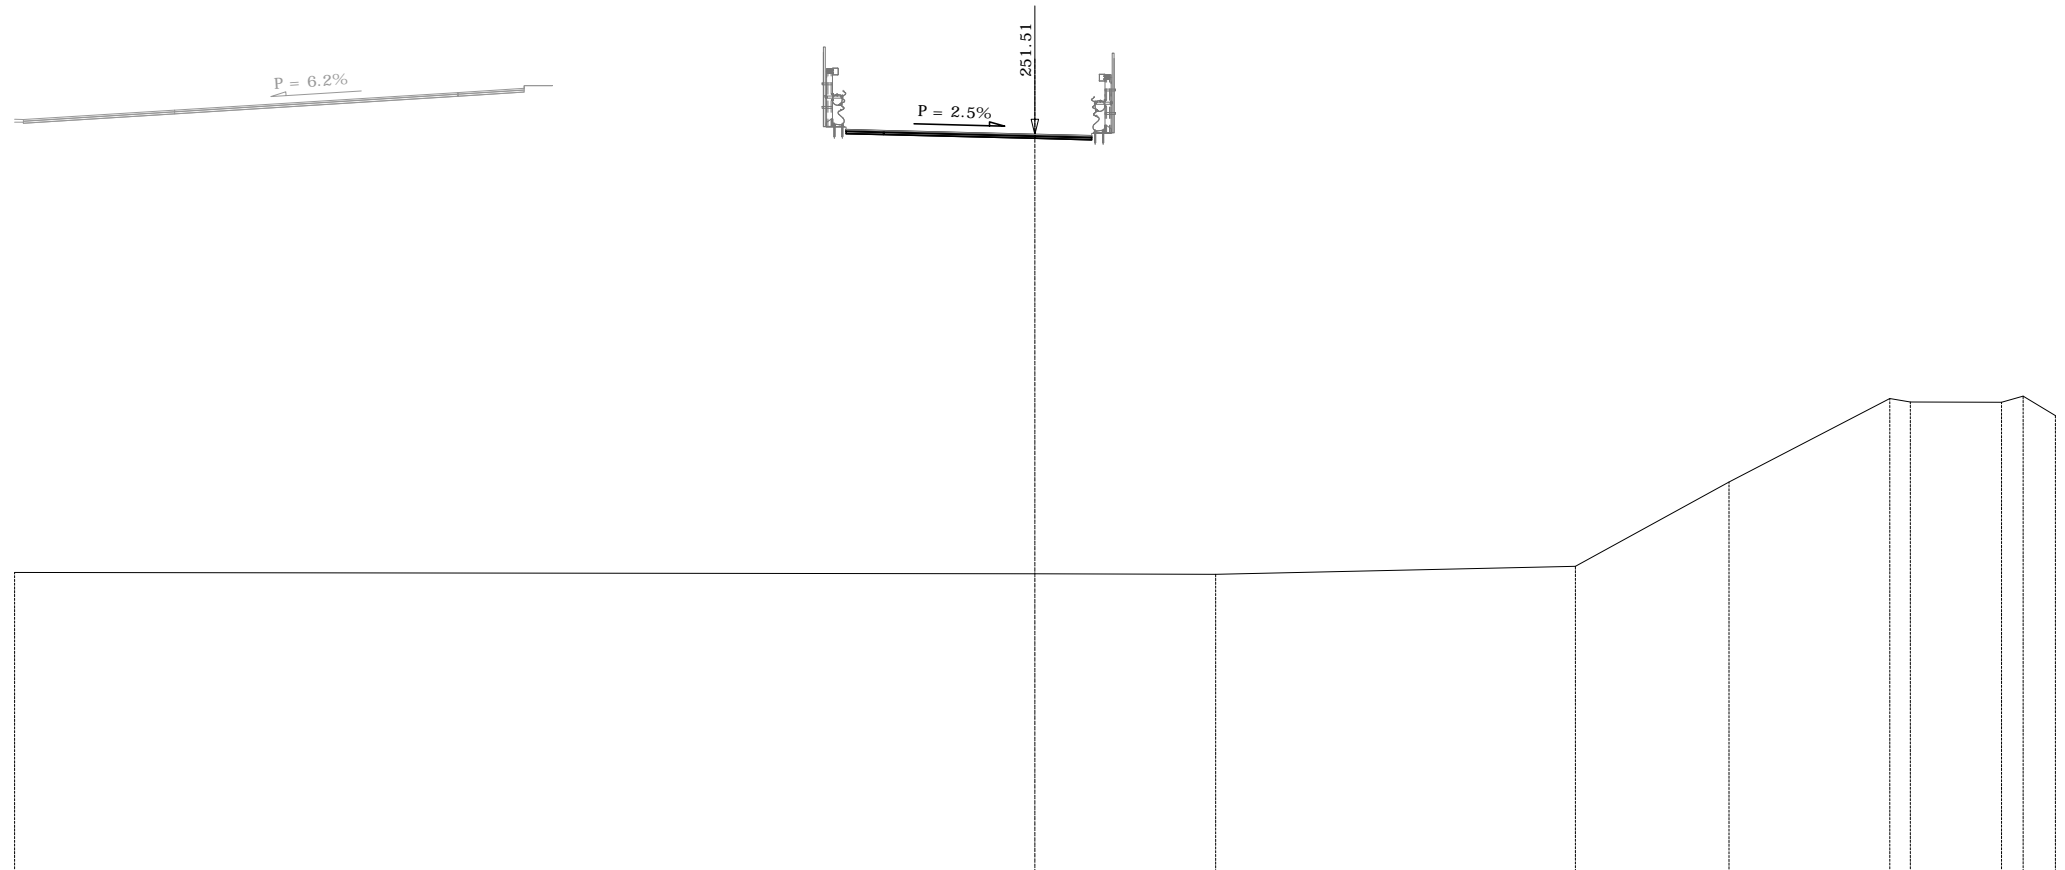

Terreno	Dist. parziali	0.23 0.50	3.50	7.50	1.75 0.75	7.77	1.00	4.00	1.50	3.28	9.52	4.07	4.26	0.54 2.41	0.58 0.85
	Dist. progressive	27.00 26.77 26.27		22.77	15.27	13.52 12.77		5.00 4.00	0.00	1.50	4.78	14.30	18.36	22.62 23.16	25.57 26.15 27.00
Quote Terreno		238.92 238.92 238.92		239.92	239.91	239.91 239.91		239.90 239.90	239.89	239.89	239.87	240.08	242.32	244.52 244.43	244.43 244.59 244.07
Progetto	Dist. parziali	0.50	3.50	7.50	1.75 0.75	7.77	1.00	4.00	1.50						
	Dist. progressive	26.77 26.27		22.77	15.27	13.52 12.77		5.00 4.00	0.00	1.50					
Quote Progetto		251.94 251.94 251.94		252.15	252.62	252.73 252.80		251.63 251.61	251.51	251.47					

SEZIONE N. 87 SEZIONE N. B-24_A

PROGR. 374.83
 QP = 251.60 QP = 251.74

ml 15.09 da sez.n. B-24 ← → ml 5.17 a sez.n. B-25

SEZIONE N. B-24_A

Rilevato (mq)	0.00
Scavo (mq)	0.00
Scotico (m)	0.00
Bonifica (mq)	0.00
Ammorsamento (mq)	0.00
Terreno vegetale sx (mq)	0.00
Terreno vegetale dx (mq)	0.00
Usura drenante (m)	6.50
Binder (m)	6.50

VIADOTTO VI08
 IMPALCATO NORD
 ASSE PRINCIPALE

VIADOTTO VI08
 IMPALCATO SUD



Terreno	Dist. parziali	0.36	1.25	1.25	0.50	3.50	7.50	0.99	0.76	0.75	5.36	1.00	4.00	1.50	21.97	3.53
	Dist. progressive	27.36	27.00	25.61	24.36	20.36	12.86	11.86	11.11	10.36	5.00	4.00	0.00	1.50	23.47	27.00
Quote Terreno		240.00	240.00	240.00	239.99	239.98	239.97	239.96	239.98	239.99	240.06	240.08	240.13	240.15	-240.45	-242.26
Progetto	Dist. parziali	0.50	1.25	1.25	0.50	3.50	7.50	1.75	0.75	0.75	5.36	1.00	4.00	1.50		
	Dist. progressive	27.36	26.86	25.61	24.36	20.36	12.86	11.11	10.36	5.00	4.00	0.00	1.50			
Quote Progetto		251.60	251.60	251.60	251.60	251.82	252.29	252.39	252.46	252.46	251.86	251.84	251.74	251.70		

232.00

SEZIONE N. 88 SEZIONE N. B-26


QP = 251.08 Progr. 400.20
 QP = 251.86 QP = 251.86



SEZIONE N. B-26	
Rilevato (mq)	0.00
Scavo (mq)	0.00
Scotico (m)	0.00
Bonifica (mq)	0.00
Ammorsamento (mq)	0.00
Terreno vegetale sx (mq)	0.00
Terreno vegetale dx (mq)	0.00
Usura drenante (m)	6.50
Binder (m)	6.50

VIADOTTO VI08
 IMPALCATO NORD
 ASSE PRINCIPALE

VIADOTTO VI08
 IMPALCATO SUD

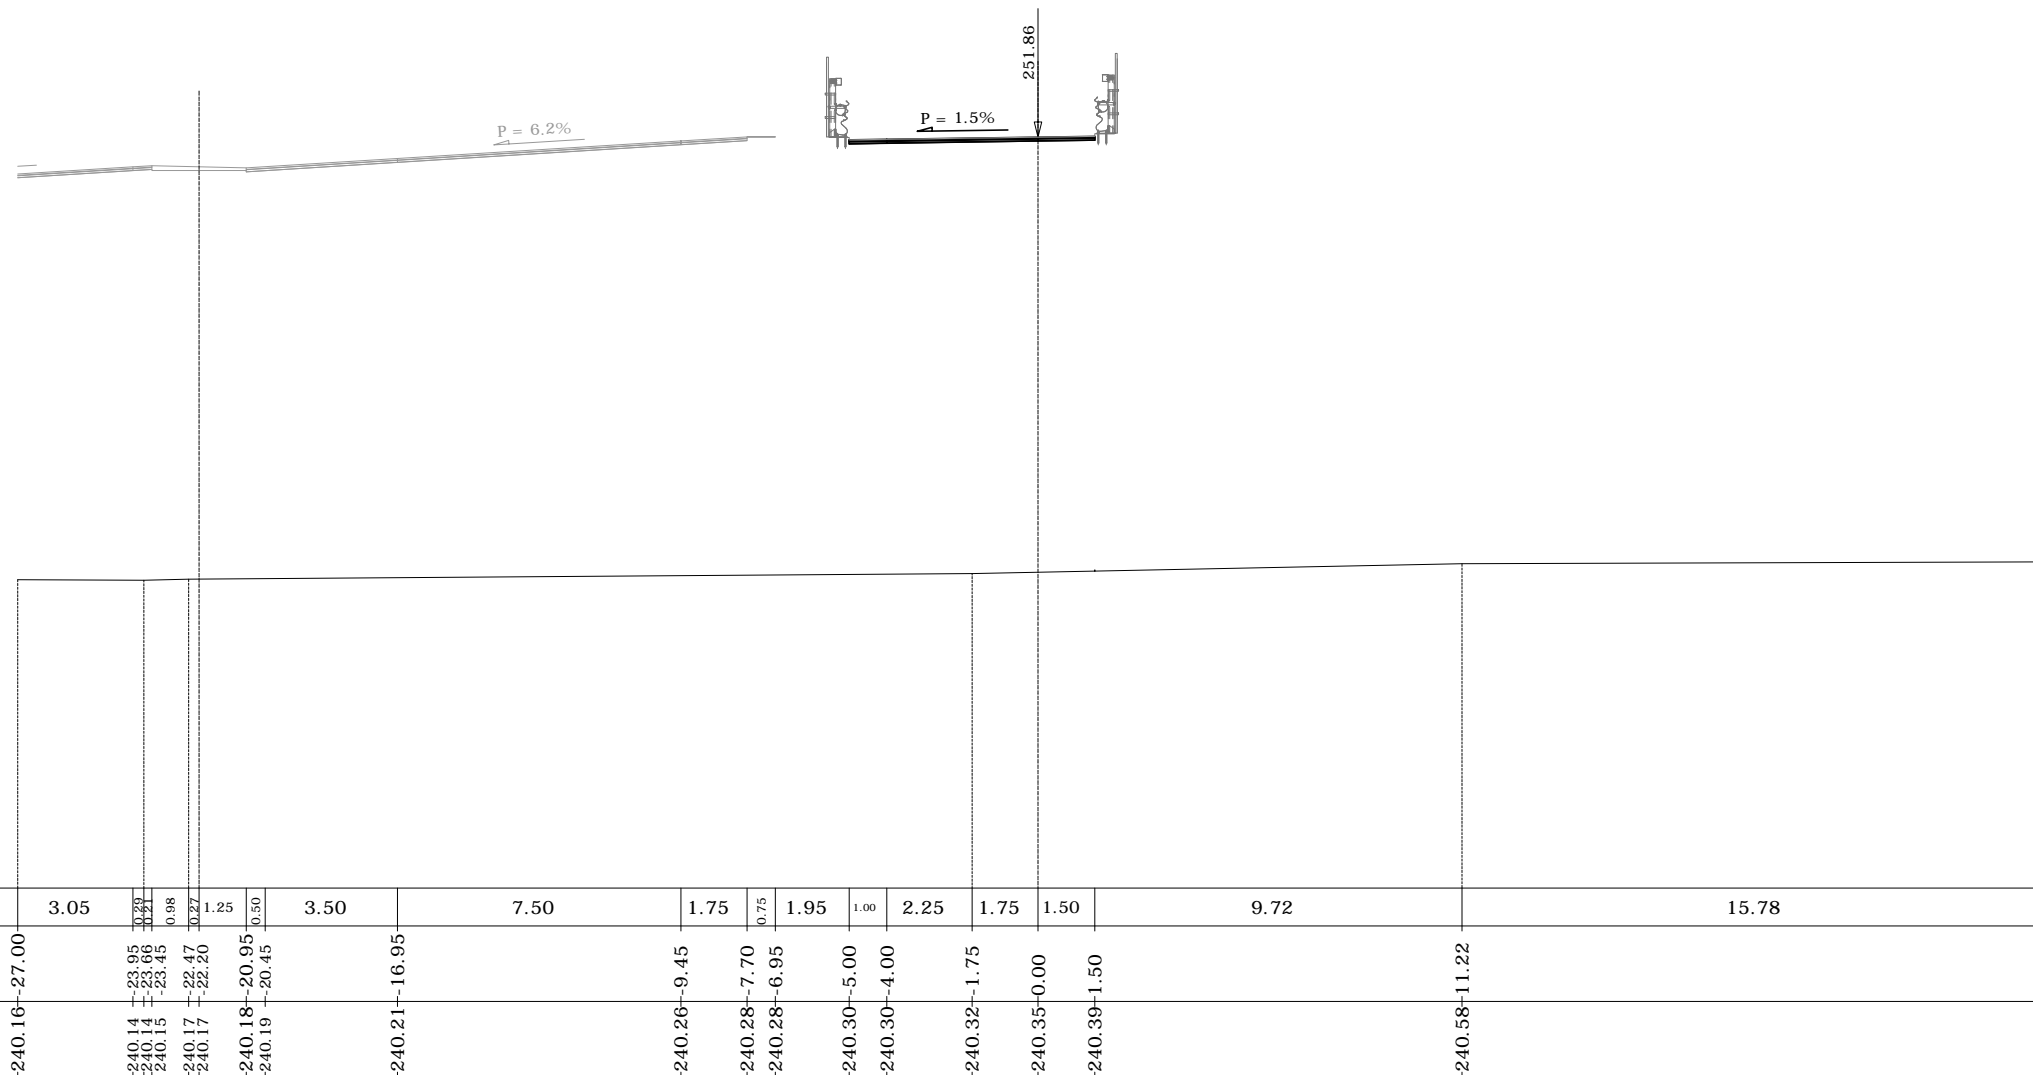

Terreno	Dist. parziali	3.05	0.20	0.22	1.25	0.50	3.50	7.50	1.75	0.75	1.95	1.00	2.25	1.75	1.50	9.72	15.78	
	Dist. progressive	-240.16	-27.00	-23.95	-23.66	-23.45	-22.20	-20.95	-16.95	-9.45	-7.70	-6.95	-5.00	-4.00	-1.75	-0.00	-1.50	-27.00
Quote Terreno		-240.16	-27.00	-23.95	-23.66	-23.45	-22.20	-20.95	-16.95	-9.45	-7.70	-6.95	-5.00	-4.00	-1.75	-0.00	-1.50	-27.00
Progetto	Dist. parziali			0.50	1.25	1.25	0.50	3.50	7.50	1.75	0.75	1.95	1.00	4.00	1.50			
	Dist. progressive	-251.08	-23.95	-23.45	-22.20	-20.95	-20.45	-16.95	-9.45	-7.70	-6.95	-5.00	-4.00	-1.75	-0.00	+1.50		
Quote Progetto		-251.08	-23.95	-23.45	-22.20	-20.95	-20.45	-16.95	-9.45	-7.70	-6.95	-5.00	-4.00	-1.75	-0.00	+1.50		

SEZIONE N. 89 SEZIONE N. B-27


QP = 250.60 PROGR. 425.68
 QP = 251.67



SEZIONE N. B-27	
Rilevato (mq)	0.00
Scavo (mq)	0.00
Scotico (m)	0.00
Bonifica (mq)	0.00
Ammorsamento (mq)	0.00
Terreno vegetale sx (mq)	0.00
Terreno vegetale dx (mq)	0.00
Usura drenante (m)	6.59
Binder (m)	6.59

VIADOTTO VI08
 IMPALCATO NORD
 ASSE PRINCIPALE

VIADOTTO VI08
 IMPALCATO SUD

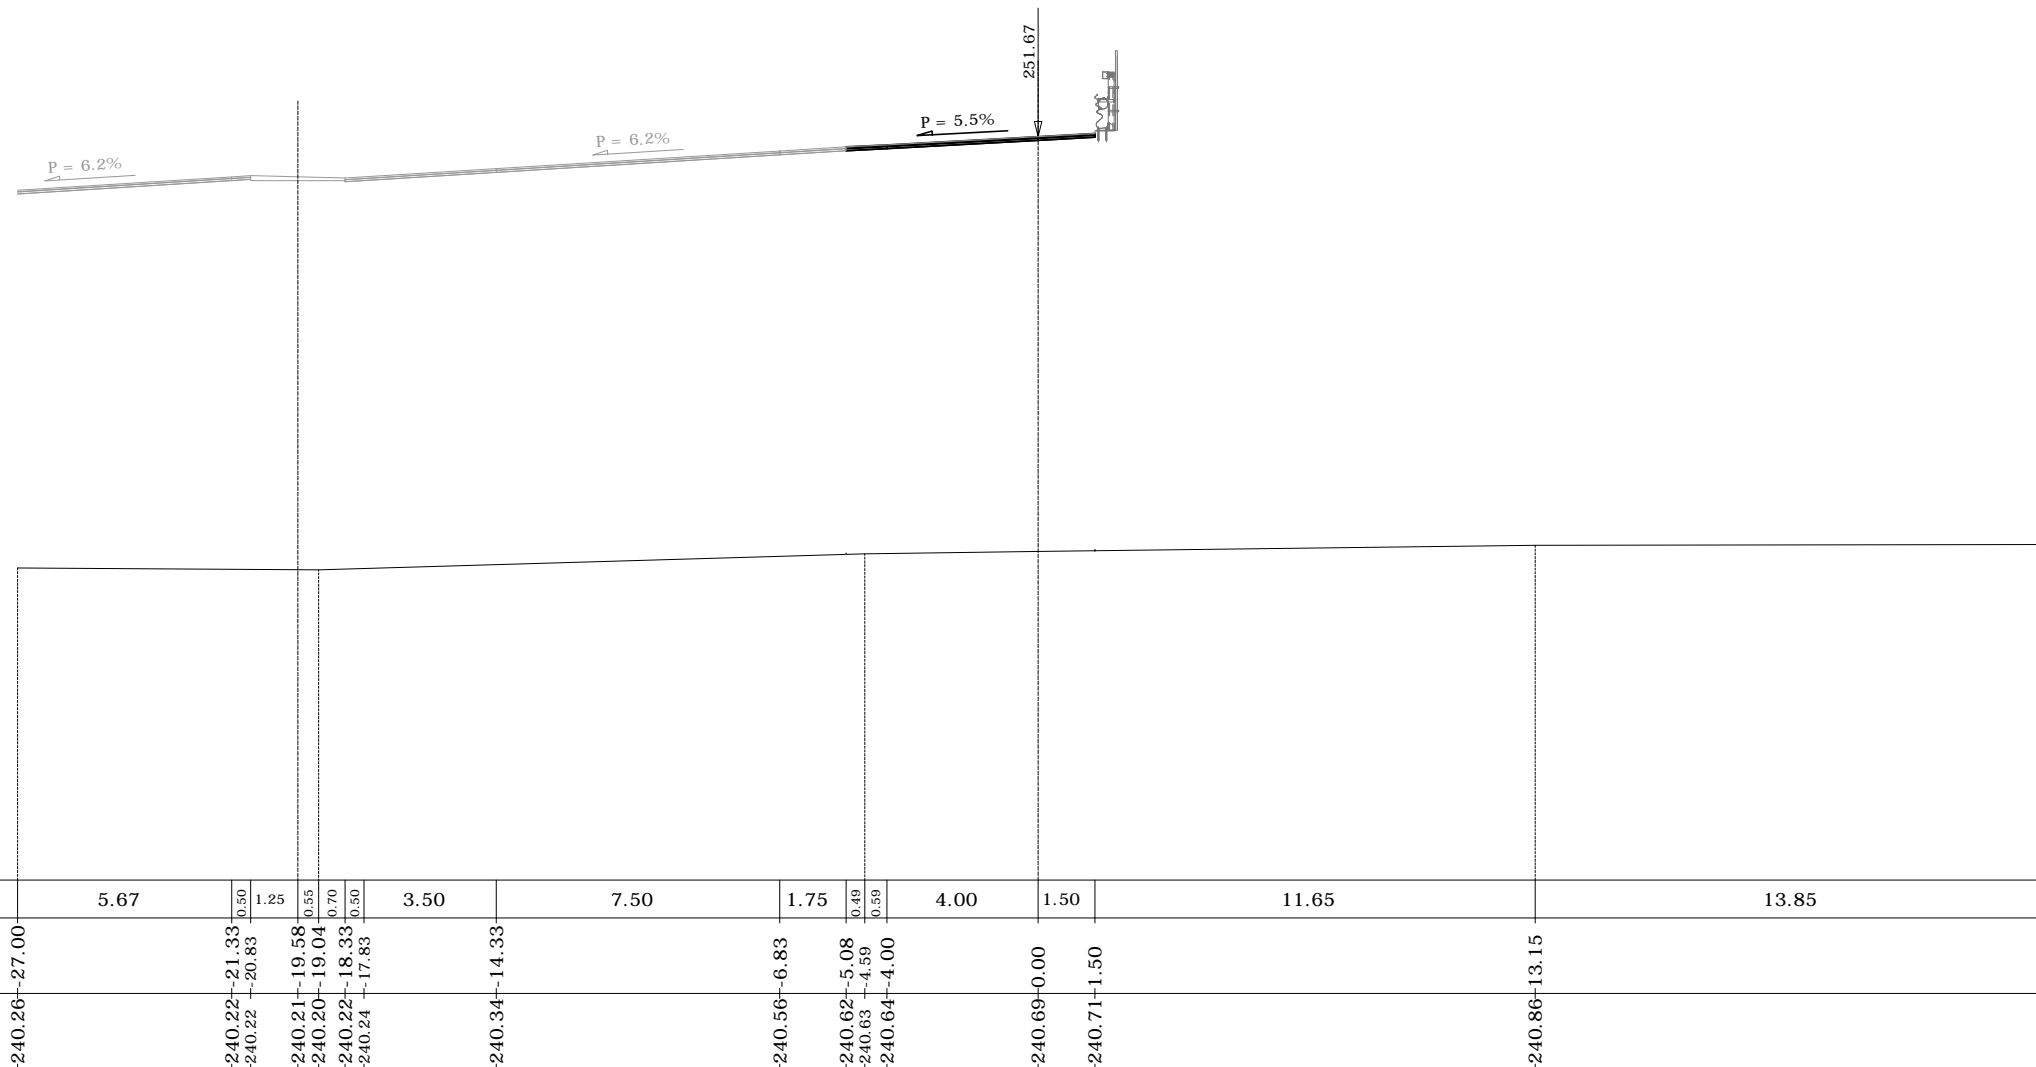

Terreno	Dist. parziali	5.67	0.50	1.25	0.55	3.50	7.50	1.75	0.49	4.00	1.50	11.65	13.85	
	Dist. progressive	-240.26	-21.33	-20.83	-19.58	-19.04	-14.33	-6.83	-5.08	-4.00	-0.00	-13.15	-27.00	
Quote Terreno		-240.26	-240.22	-240.22	-240.21	-240.20	-240.34	-240.56	-240.62	-240.63	-240.69	-240.86	-240.88	-27.00
Progetto	Dist. parziali	7.50	0.50	1.25	1.25	3.50	7.50	1.75	1.08	4.00	1.50			
	Dist. progressive	-250.60	-21.33	-20.83	-19.58	-18.33	-14.33	-6.83	-5.08	-4.00	-0.00	-1.50		
Quote Progetto		-250.60	-250.60	-250.60	-250.60	-250.60	-251.28	-251.39	-240.82	-251.45	-251.67	-251.75		

SEZIONE N. 90 SEZIONE N. B-28

QP = 250.51 PROG. 430.66
 QP = 251.59


ml 4.98 da sez.n. B-27 ← → ml 20.38 a sez.n. B-29

SEZIONE N. B-28	
Rilevato (mq)	175.03
Scavo (mq)	0.00
Scotico (m)	25.81
Bonifica (mq)	20.64
Ammorsamento (mq)	0.00
Terreno vegetale sx (mq)	0.00
Terreno vegetale dx (mq)	6.59
Usura drenante (m)	6.18
Binder (m)	6.18
Base bitumata (m)	6.18
Base cementata (m)	6.18
Fondazione (m)	6.18

VIADOTTO VI08
 IMPALCATO NORD

VIADOTTO VI08
 IMPALCATO SUD

ASSE PRINCIPALE

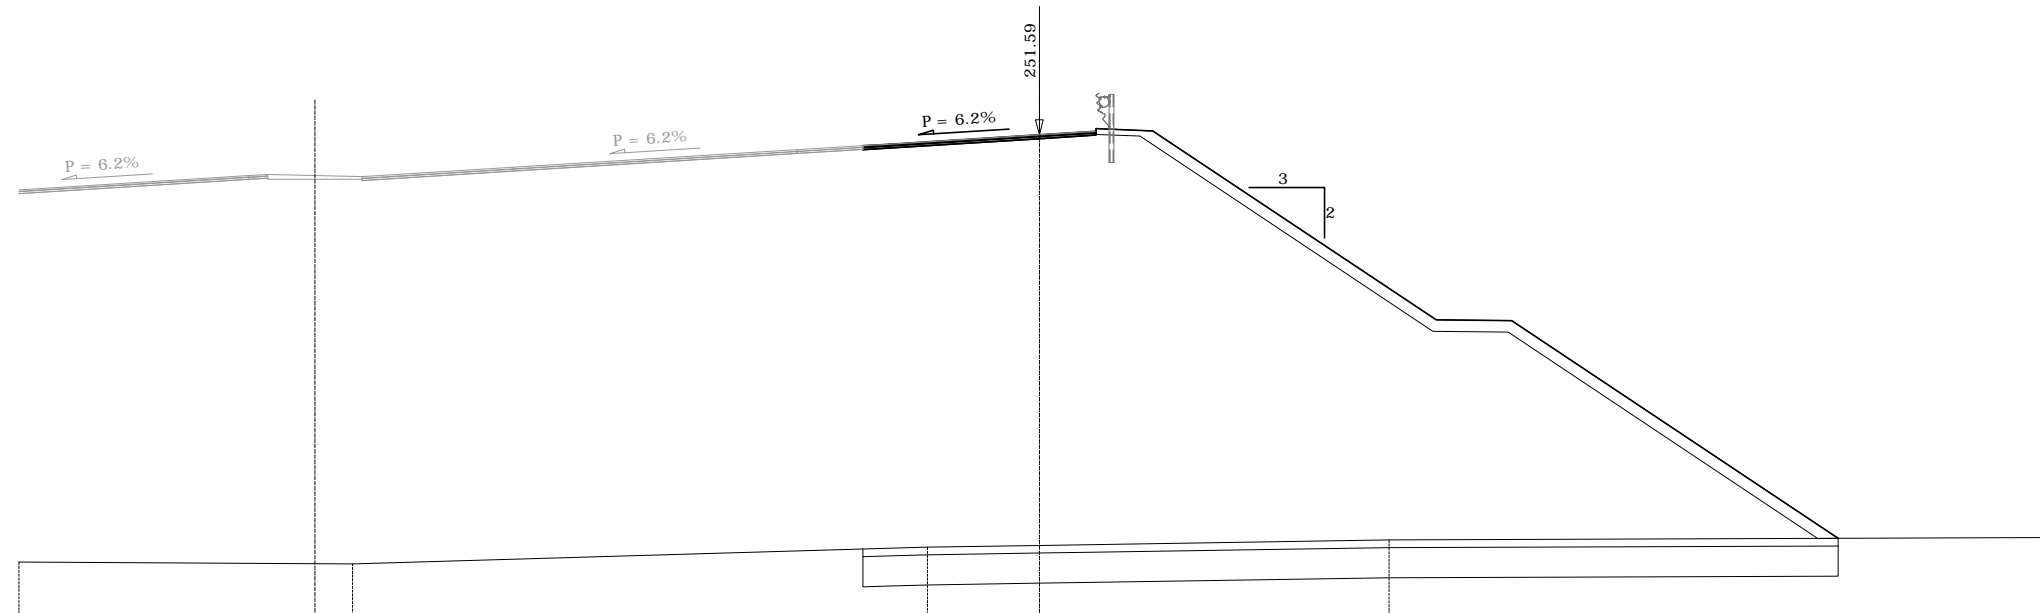

Terreno	Dist. parziali	6.08	0.50	1.25	0.99	0.36	0.50	3.50	7.50	1.75	0.67	1.04	2.96	1.50	1.50	6.25	1.25	2.00	8.63	5.87																					
	Dist. progressive	-240.29	-27.00	-240.25	-20.92	-240.25	-20.42	-240.24	-19.17	-240.24	-18.17	-240.24	-17.92	-240.26	-17.42	-240.36	-13.92	-240.58	-6.42	-240.63	-4.67	-240.65	-4.00	-240.68	-2.96	-240.73	0.00	-240.75	-1.50	-240.78	-3.00	-240.87	-9.25	-240.88	-10.50	-240.88	-12.50	-240.92	-21.13	-240.94	-27.00
Quote Terreno		-240.29	-27.00	-240.25	-20.92	-240.25	-20.42	-240.24	-19.17	-240.24	-18.17	-240.24	-17.92	-240.26	-17.42	-240.36	-13.92	-240.58	-6.42	-240.63	-4.67	-240.65	-4.00	-240.68	-2.96	-240.73	0.00	-240.75	-1.50	-240.78	-3.00	-240.87	-9.25	-240.88	-10.50	-240.88	-12.50	-240.92	-21.13	-240.94	-27.00
Progetto	Dist. parziali	7.50	1.25	1.25	0.50	3.50	7.50	1.75	0.67	4.00	1.50	1.50	7.50	2.00	8.63																										
	Dist. progressive	-250.51	-20.92	-250.51	-20.42	-250.51	-19.17	-250.51	-17.92	-250.51	-17.42	-250.73	-13.92	-251.20	-6.42	-240.63	-4.67	-251.30	-4.00	-251.34	-4.00	-251.59	0.00	-251.68	-1.50	-251.75	-1.50	-251.69	-3.00	-246.69	-10.50	-246.67	-12.50	-240.92	-21.13						
Quote Progetto		-250.51	-20.92	-250.51	-20.42	-250.51	-19.17	-250.51	-17.92	-250.51	-17.42	-250.73	-13.92	-251.20	-6.42	-240.63	-4.67	-251.30	-4.00	-251.34	-4.00	-251.59	0.00	-251.68	-1.50	-251.75	-1.50	-251.69	-3.00	-246.69	-10.50	-246.67	-12.50	-240.92	-21.13						

SEZIONE N. 91 SEZIONE N. B-29


QP = 250.17 PROGR. 451.05
 QP = 251.18 QP = 251.18

ml 20.38 da sez.n. B-28 ← → ml 25.35 a sez.n. B-30

SEZIONE N. B-29

Rilevato (mq)	150.85
Scavo (mq)	0.00
Scotico (m)	24.27
Bonifica (mq)	19.42
Ammorsamento (mq)	0.00
Terreno vegetale sx (mq)	0.00
Terreno vegetale dx (mq)	6.27
Usura drenante (m)	5.51
Binder (m)	5.51
Base bitumata (m)	5.51
Base cementata (m)	5.51
Fondazione (m)	5.51

ASSE PRINCIPALE

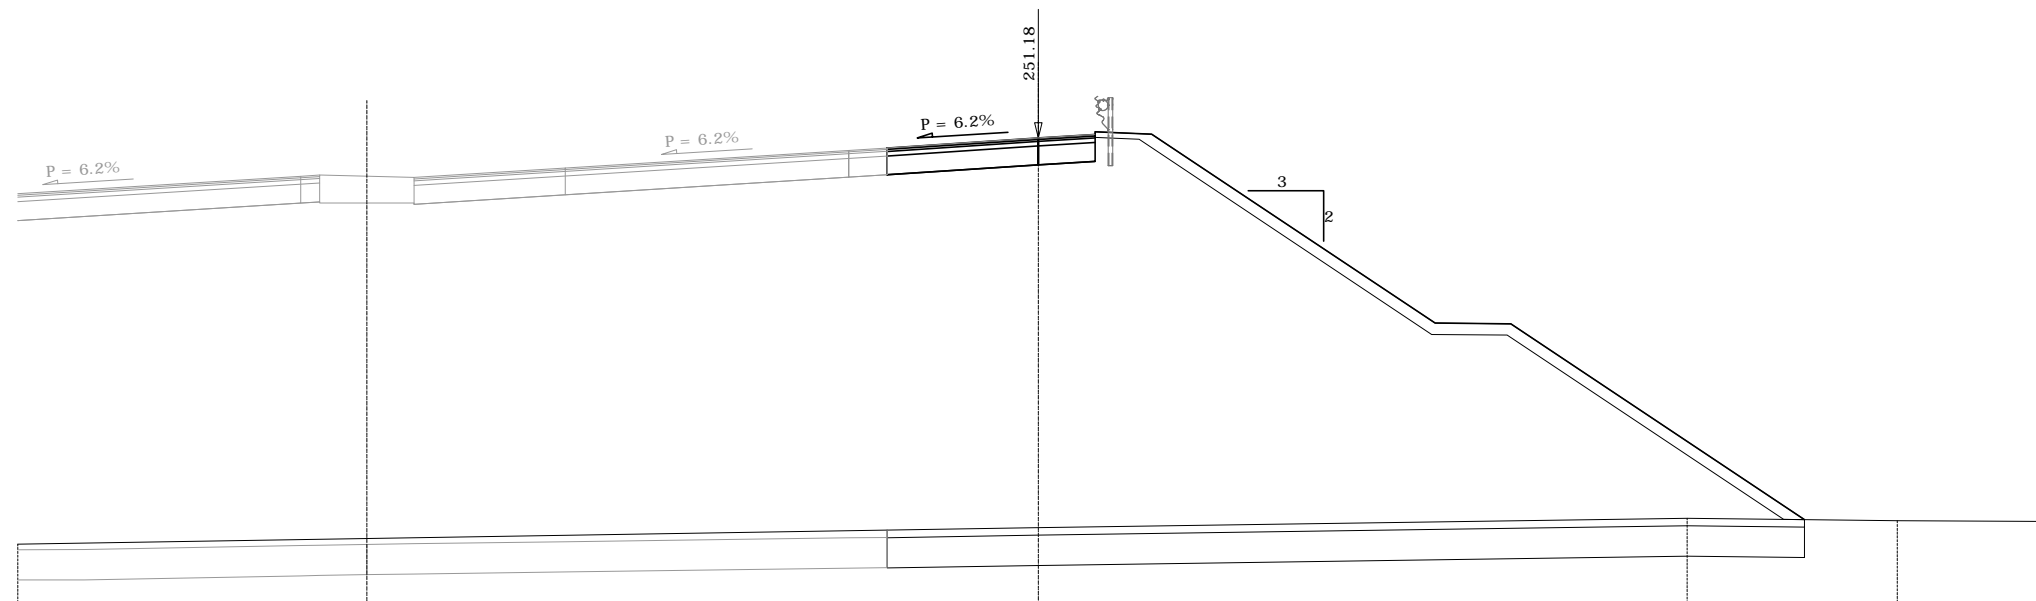

Terreno	Dist. parziali	7.48	0.30	1.25	1.25	0.30	3.50	7.50	1.02	4.00	1.50	1.50	7.50	2.00	4.67	3.10	2.46	4.27	
	Dist. progressive	-240.43	-240.56	-240.56	-240.58	-240.60	-240.61	-240.67	-240.79	-240.81	-240.87	-240.89	-240.91	-241.02	-241.05	-241.12	-241.08	-241.05	-241.03
Quote Terreno		-240.43	-240.56	-240.56	-240.58	-240.60	-240.61	-240.67	-240.79	-240.81	-240.87	-240.89	-240.91	-241.02	-241.05	-241.12	-241.08	-241.05	-241.03
Progetto	Dist. parziali	11.25	0.50	1.25	1.25	0.50	3.50	7.50	1.02	4.00	1.50	1.50	7.50	2.00	7.77				
	Dist. progressive	-250.17	-250.17	-250.17	-250.17	-250.17	-250.38	-250.85	-250.81	-251.18	-251.27	-251.34	-251.28	-246.28	-246.26	-241.08	-241.08	-241.08	-241.03
Quote Progetto		-250.17	-250.17	-250.17	-250.17	-250.17	-250.38	-250.85	-250.81	-251.18	-251.27	-251.34	-251.28	-246.28	-246.26	-241.08	-241.08	-241.08	-241.03

SEZIONE N. 92 SEZIONE N. B-30

QP = 249.78

PROGR. 476.40


QP = 250.71

ml 25.35 da sez.n. B-29 ← → ml 20.25 a sez.n. B-31

SEZIONE N. B-30

Rilevato (mq)	137.14
Scavo (mq)	0.00
Scotico (m)	23.36
Bonifica (mq)	18.68
Ammorsamento (mq)	3.37
Terreno vegetale sx (mq)	0.00
Terreno vegetale dx (mq)	5.87
Usura drenante (m)	5.76
Binder (m)	5.76
Base bitumata (m)	5.76
Base cementata (m)	5.76
Fondazione (m)	5.76

ASSE PRINCIPALE

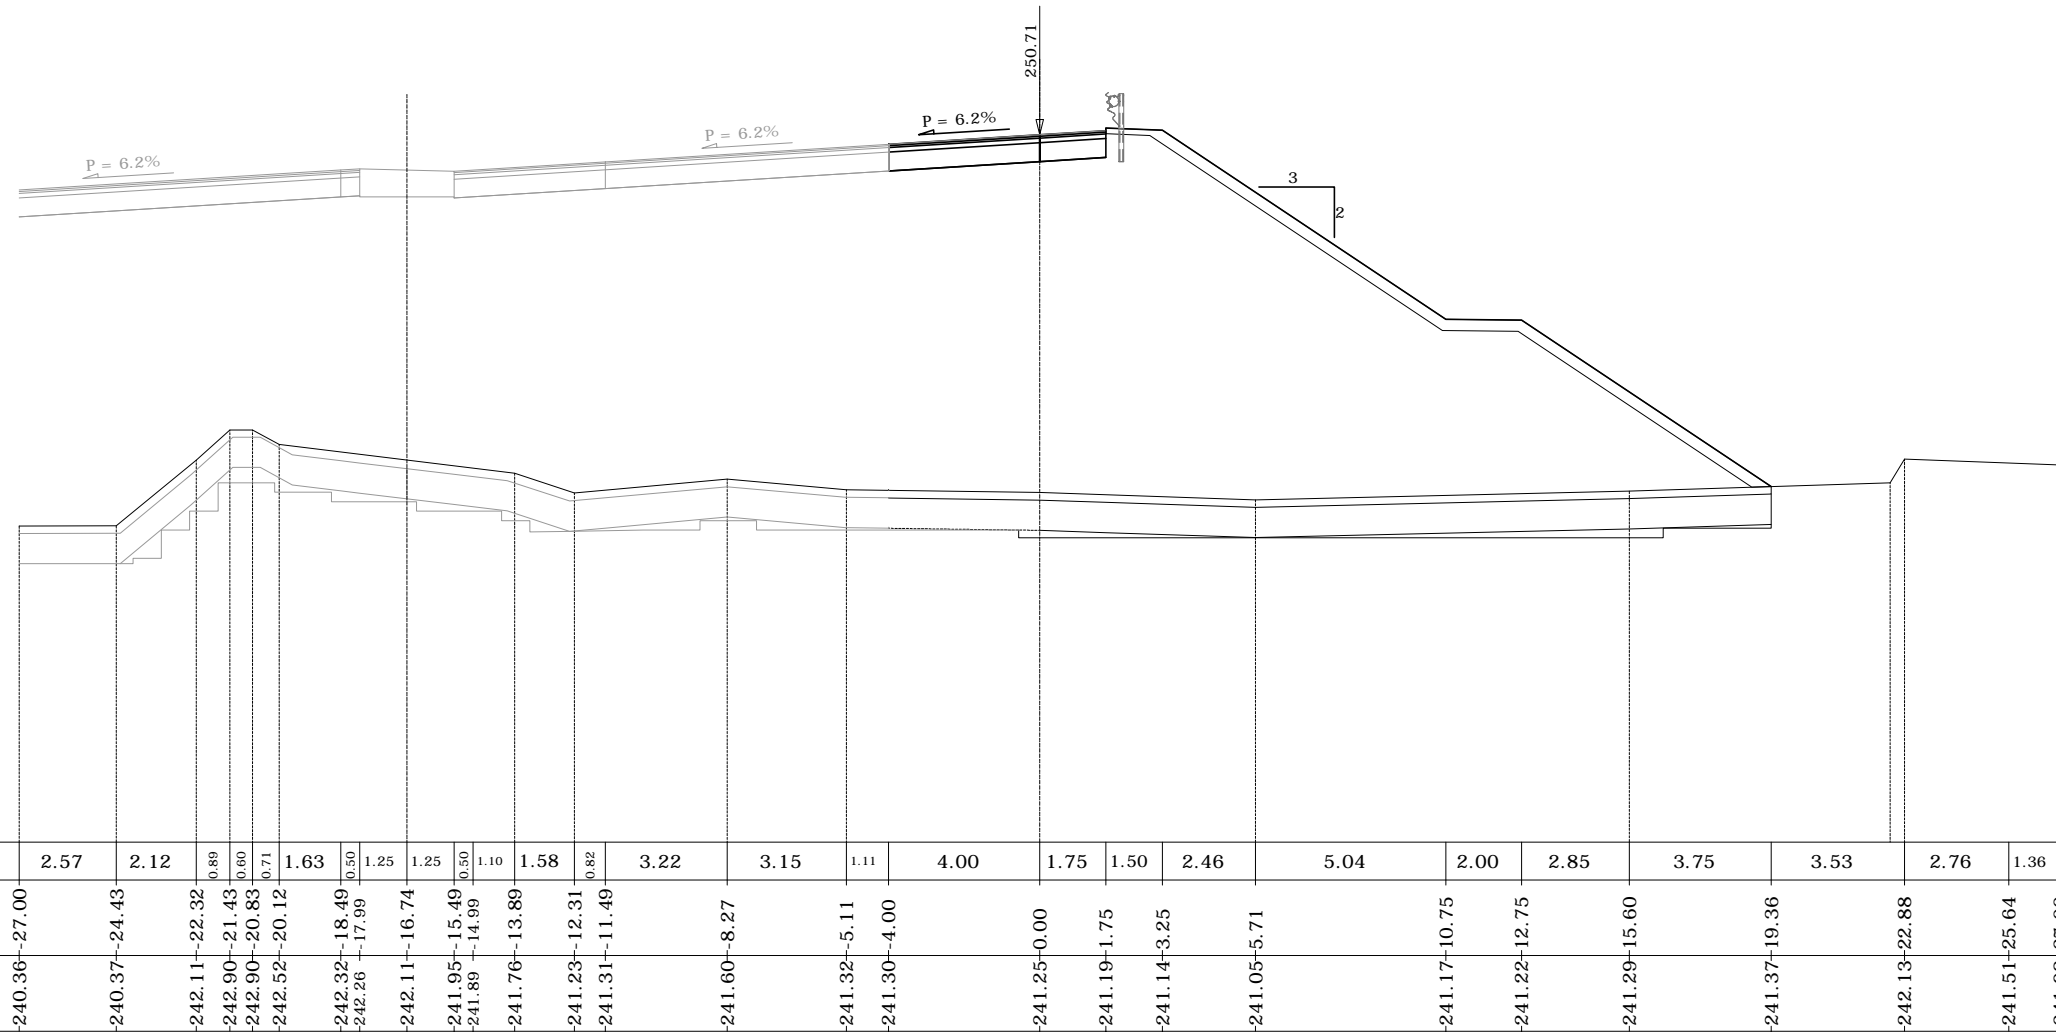

Terreno	Dist. parziali	2.57	2.12	0.89	0.60	0.71	1.63	0.50	1.25	1.25	0.50	1.10	1.58	0.82	3.22	3.15	1.11	4.00	1.75	1.50	2.46	5.04	2.00	2.85	3.75	3.53	2.76	1.36	
	Dist. progressive	-240.36	-240.37	-242.11	-242.90	-242.90	-242.52	-242.32	-242.26	-242.11	-241.95	-241.89	-241.76	-241.23	-241.31	-241.60	-241.32	-241.30	-241.25	-241.19	-241.14	-241.05	-241.17	-241.22	-241.29	-241.37	-242.13	-241.51	-241.98
Quote Terreno		-240.36	-240.37	-242.11	-242.90	-242.90	-242.52	-242.32	-242.26	-242.11	-241.95	-241.89	-241.76	-241.23	-241.31	-241.60	-241.32	-241.30	-241.25	-241.19	-241.14	-241.05	-241.17	-241.22	-241.29	-241.37	-242.13	-241.51	-241.98
Progetto	Dist. parziali	11.25						0.50	1.25	1.25	0.50	3.50			7.49			4.00	1.75	1.50		7.50	2.00	6.61					
	Dist. progressive							-249.78	-249.78	-249.78	-249.78	-249.78	-249.78	-250.00	-250.00	-250.00	-250.00	-250.00	-250.00	-250.82	-250.89	-250.83	-245.83	-245.81	-241.41				
Quote Progetto								-249.78	-249.78	-249.78	-249.78	-249.78	-249.78	-250.00	-250.00	-250.00	-250.00	-250.00	-250.82	-250.89	-250.83	-245.83	-245.81	-241.41					

SEZIONE N. 93 SEZIONE N. B-31


QP = 249.50 PROGR. 496.65
 QP = 249.50 QP = 250.42

ml 20.25 da sez.n. B-30 ←

SEZIONE N. B-31

Rilevato (mq)	147.13
Scavo (mq)	0.00
Scotico (m)	24.33
Bonifica (mq)	19.46
Ammorsamento (mq)	2.90
Terreno vegetale sx (mq)	0.00
Terreno vegetale dx (mq)	6.30
Usura drenante (m)	5.51
Binder (m)	5.51
Base bitumata (m)	5.51
Base cementata (m)	5.51
Fondazione (m)	5.51

ASSE PRINCIPALE

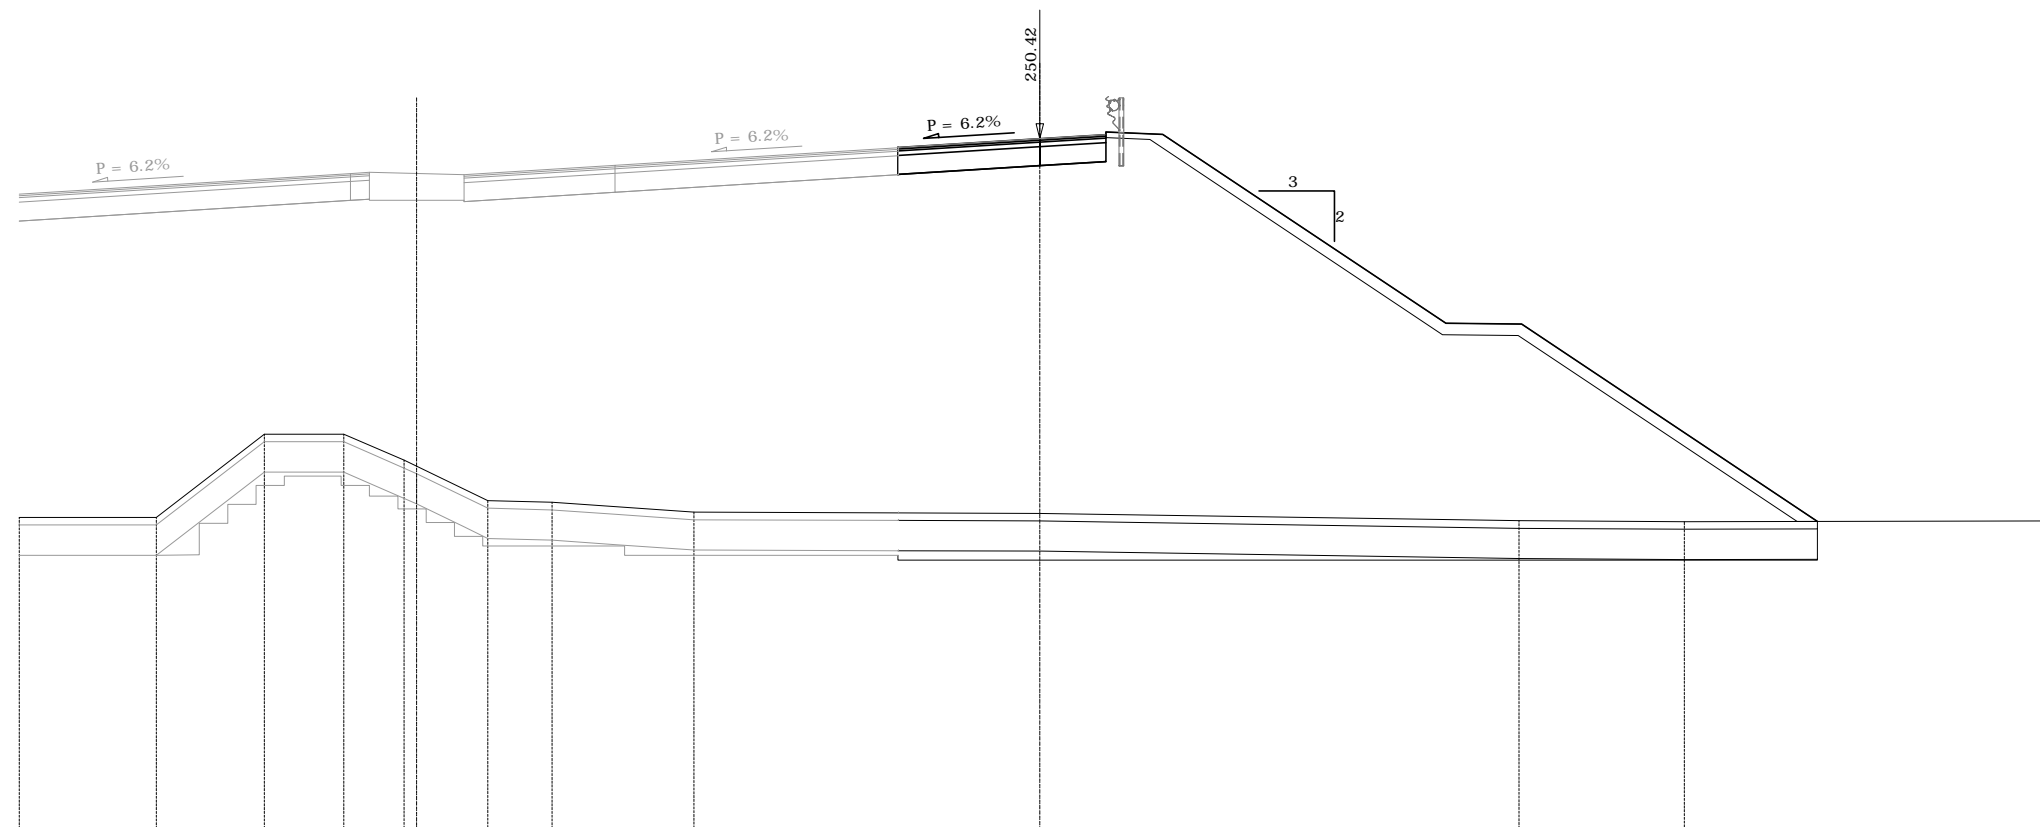

Terreno	Dist. parziali	3.62	2.86	2.10	0.18	0.50	0.92	1.25	0.50	1.13	1.70	1.67	2.09	5.40	3.74	1.75	1.50	7.50	1.93	7.83	6.41		
	Dist. progressive	-240.40	-240.40	-242.61	-242.61	-242.53	-242.32	-241.92	-241.16	-240.91	-240.85	-240.80	-240.69	-240.54	-240.52	-240.52	-240.51	-240.49	-240.46	-240.35	-240.32	-240.29	-240.31
Progetto	Dist. parziali	11.25			0.50	1.25	1.25	0.50	3.50					7.49	3.74	1.75	1.50	7.50	2.00	7.83			
	Dist. progressive	-249.50	-249.50	-249.50	-249.50	-249.50	-249.50	-249.50	-249.50	-249.50	-249.50	-249.72	-249.72	-249.72	-249.72	-249.72	-250.42	-250.53	-250.54	-245.54	-245.52	-240.30	-240.31
	Quote Terreno				-242.61	-242.53	-242.32	-241.92	-241.16	-240.91	-240.85	-240.80	-240.69	-240.54	-240.52	-240.52	-240.49	-240.46	-240.35	-240.32	-240.29	-240.31	
	Quote Progetto				-249.50	-249.50	-249.50	-249.50	-249.50	-249.50	-249.50	-249.72	-249.72	-249.72	-249.72	-249.72	-250.42	-250.53	-250.54	-245.54	-245.52	-240.30	-240.31