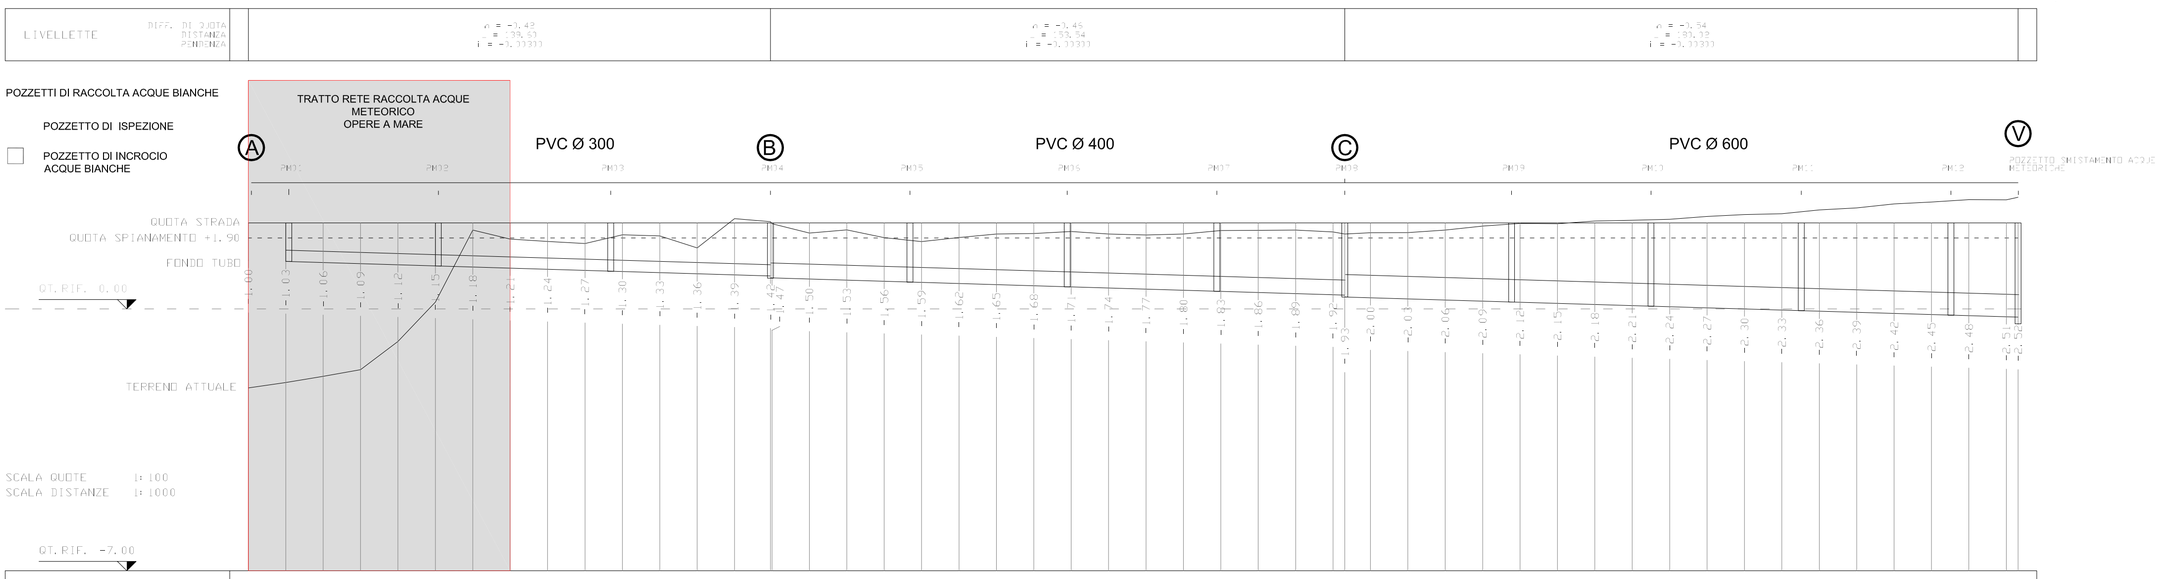

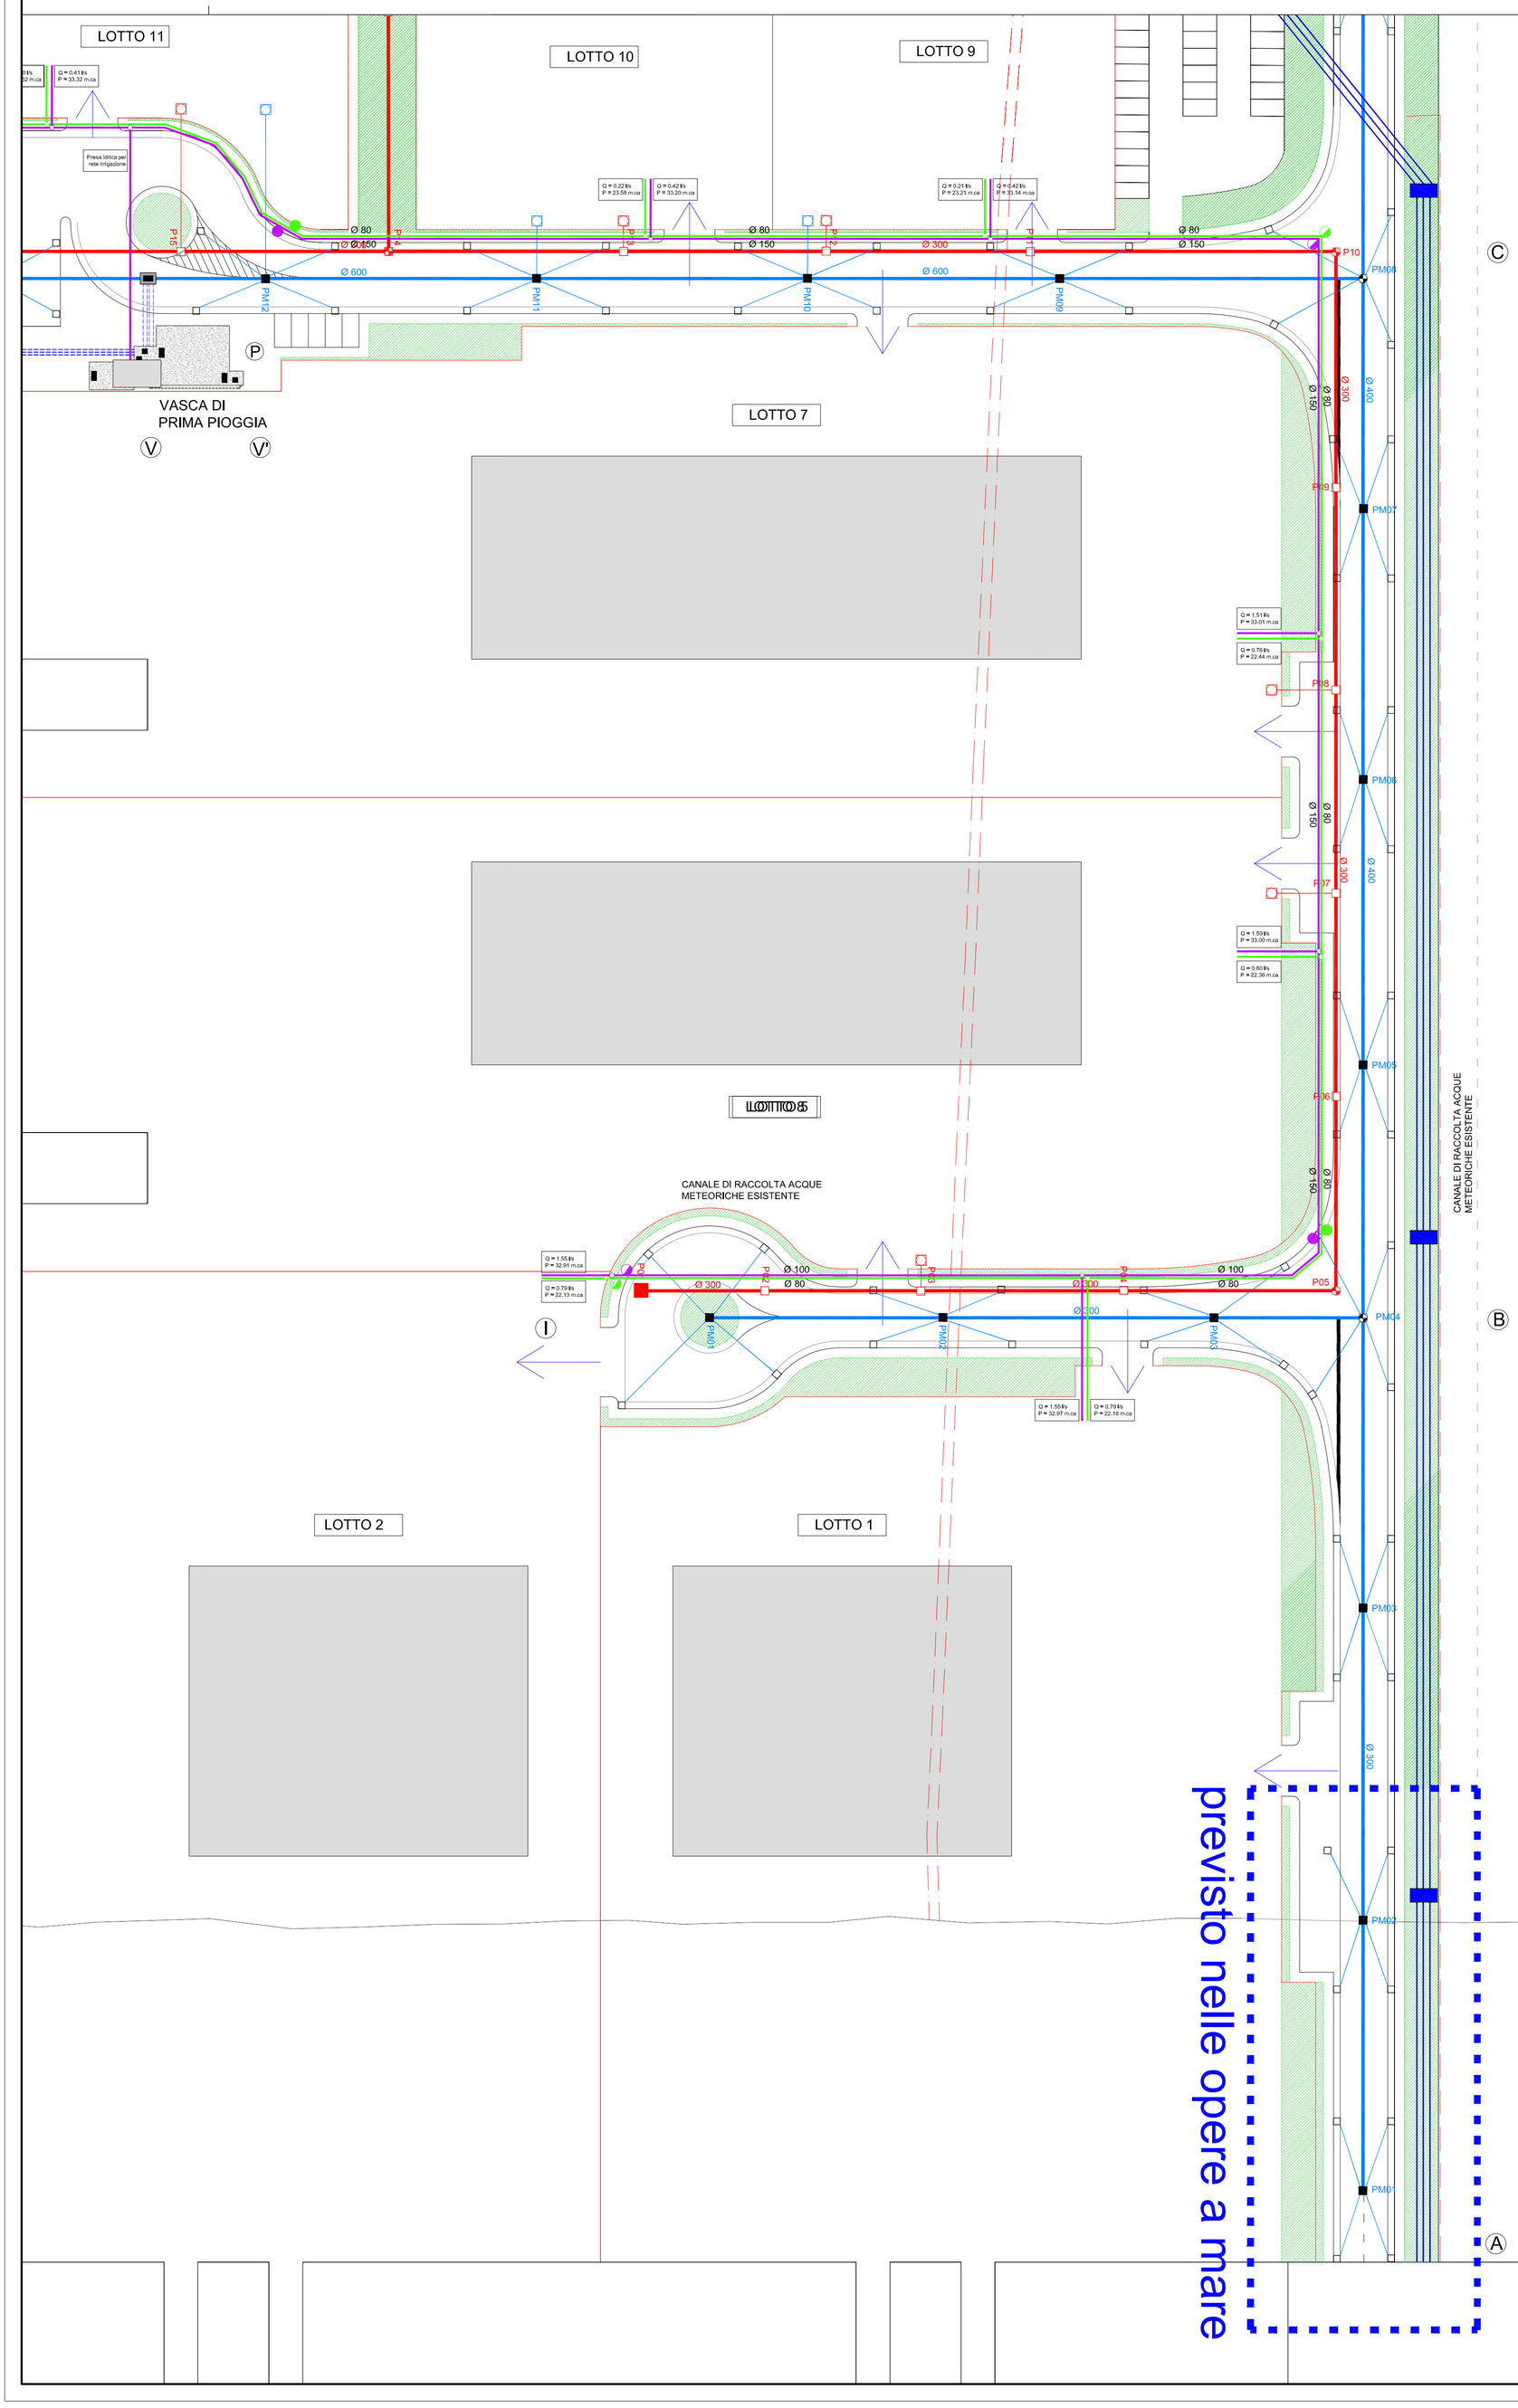

AUTORITA' PORTUALE
CAGLIARI

PORTO CANALE DI CAGLIARI
AVAMPORTO EST
DISTRETTO DELLA CANTIERISTICA

PROGETTO DEFINITIVO
OPERE A MARE

Titolo elaborato:

OPERE DI URBANIZZAZIONE - VIABILITA' INTERNA
RETE DI RACCOLTA DELLE ACQUE METEORICHE

Scala: 1:500

10	015	DTM	017	- 0	GEN

Committente:
AUTORITA' PORTUALE DI CAGLIARI

R.U.P.:
Dott. Ing. Sergio MURGIA

Progetto Opere a Mare:
MODIMAR s.r.l.
Prof. Ing. Alberto NOLI
Dott. Ing. Marco TARTAGLINI

Progetto Opere a Terra:
DOLMEN s.r.l.
Dott. Ing. Serafino RUBIU
Dott. Ing. Luciano BIGGIO

Geologia
Dott. Geol. Marcello GHIGLIOTTI

Studio di Inserimento Ambientale
VDP s.r.l.
Dott. Ing. Francesco VENTURA
Dott. Arch. Silvia MARTORANA

P.E.F. e Piano di Gestione
Dott. Simone TEMPESTI

Rif. Dis.	Data	Rev.	DESCRIZIONE	Redatto:	Verificato:	Approvato:
	20/09/2011	1	Adeguamento alle prescrizioni del voto n. 64 del 27/07/2011 del Consiglio Superiore dei LL. PP.	G. FALCHI A. MULAS	L. BIGGIO	S. RUBIU
	31/03/2011	0	EMISSIONE	G. FALCHI A. MULAS	L. BIGGIO	S. RUBIU

La MODIMAR s.r.l. si riserva la proprietà di questo disegno con la proibizione di riprodurlo o trasferirlo a terzi senza autorizzazione scritta.
This document is property of MODIMAR s.r.l. Reproduction and divulgation forbidden without written permission

Visto del Committente: