

SEZIONE TIPO RAMPA A IN RETTIFILLO SU VIADOTTO

Rampa monodirezionale secondo D.M. 19/04/2006
scala 1:50

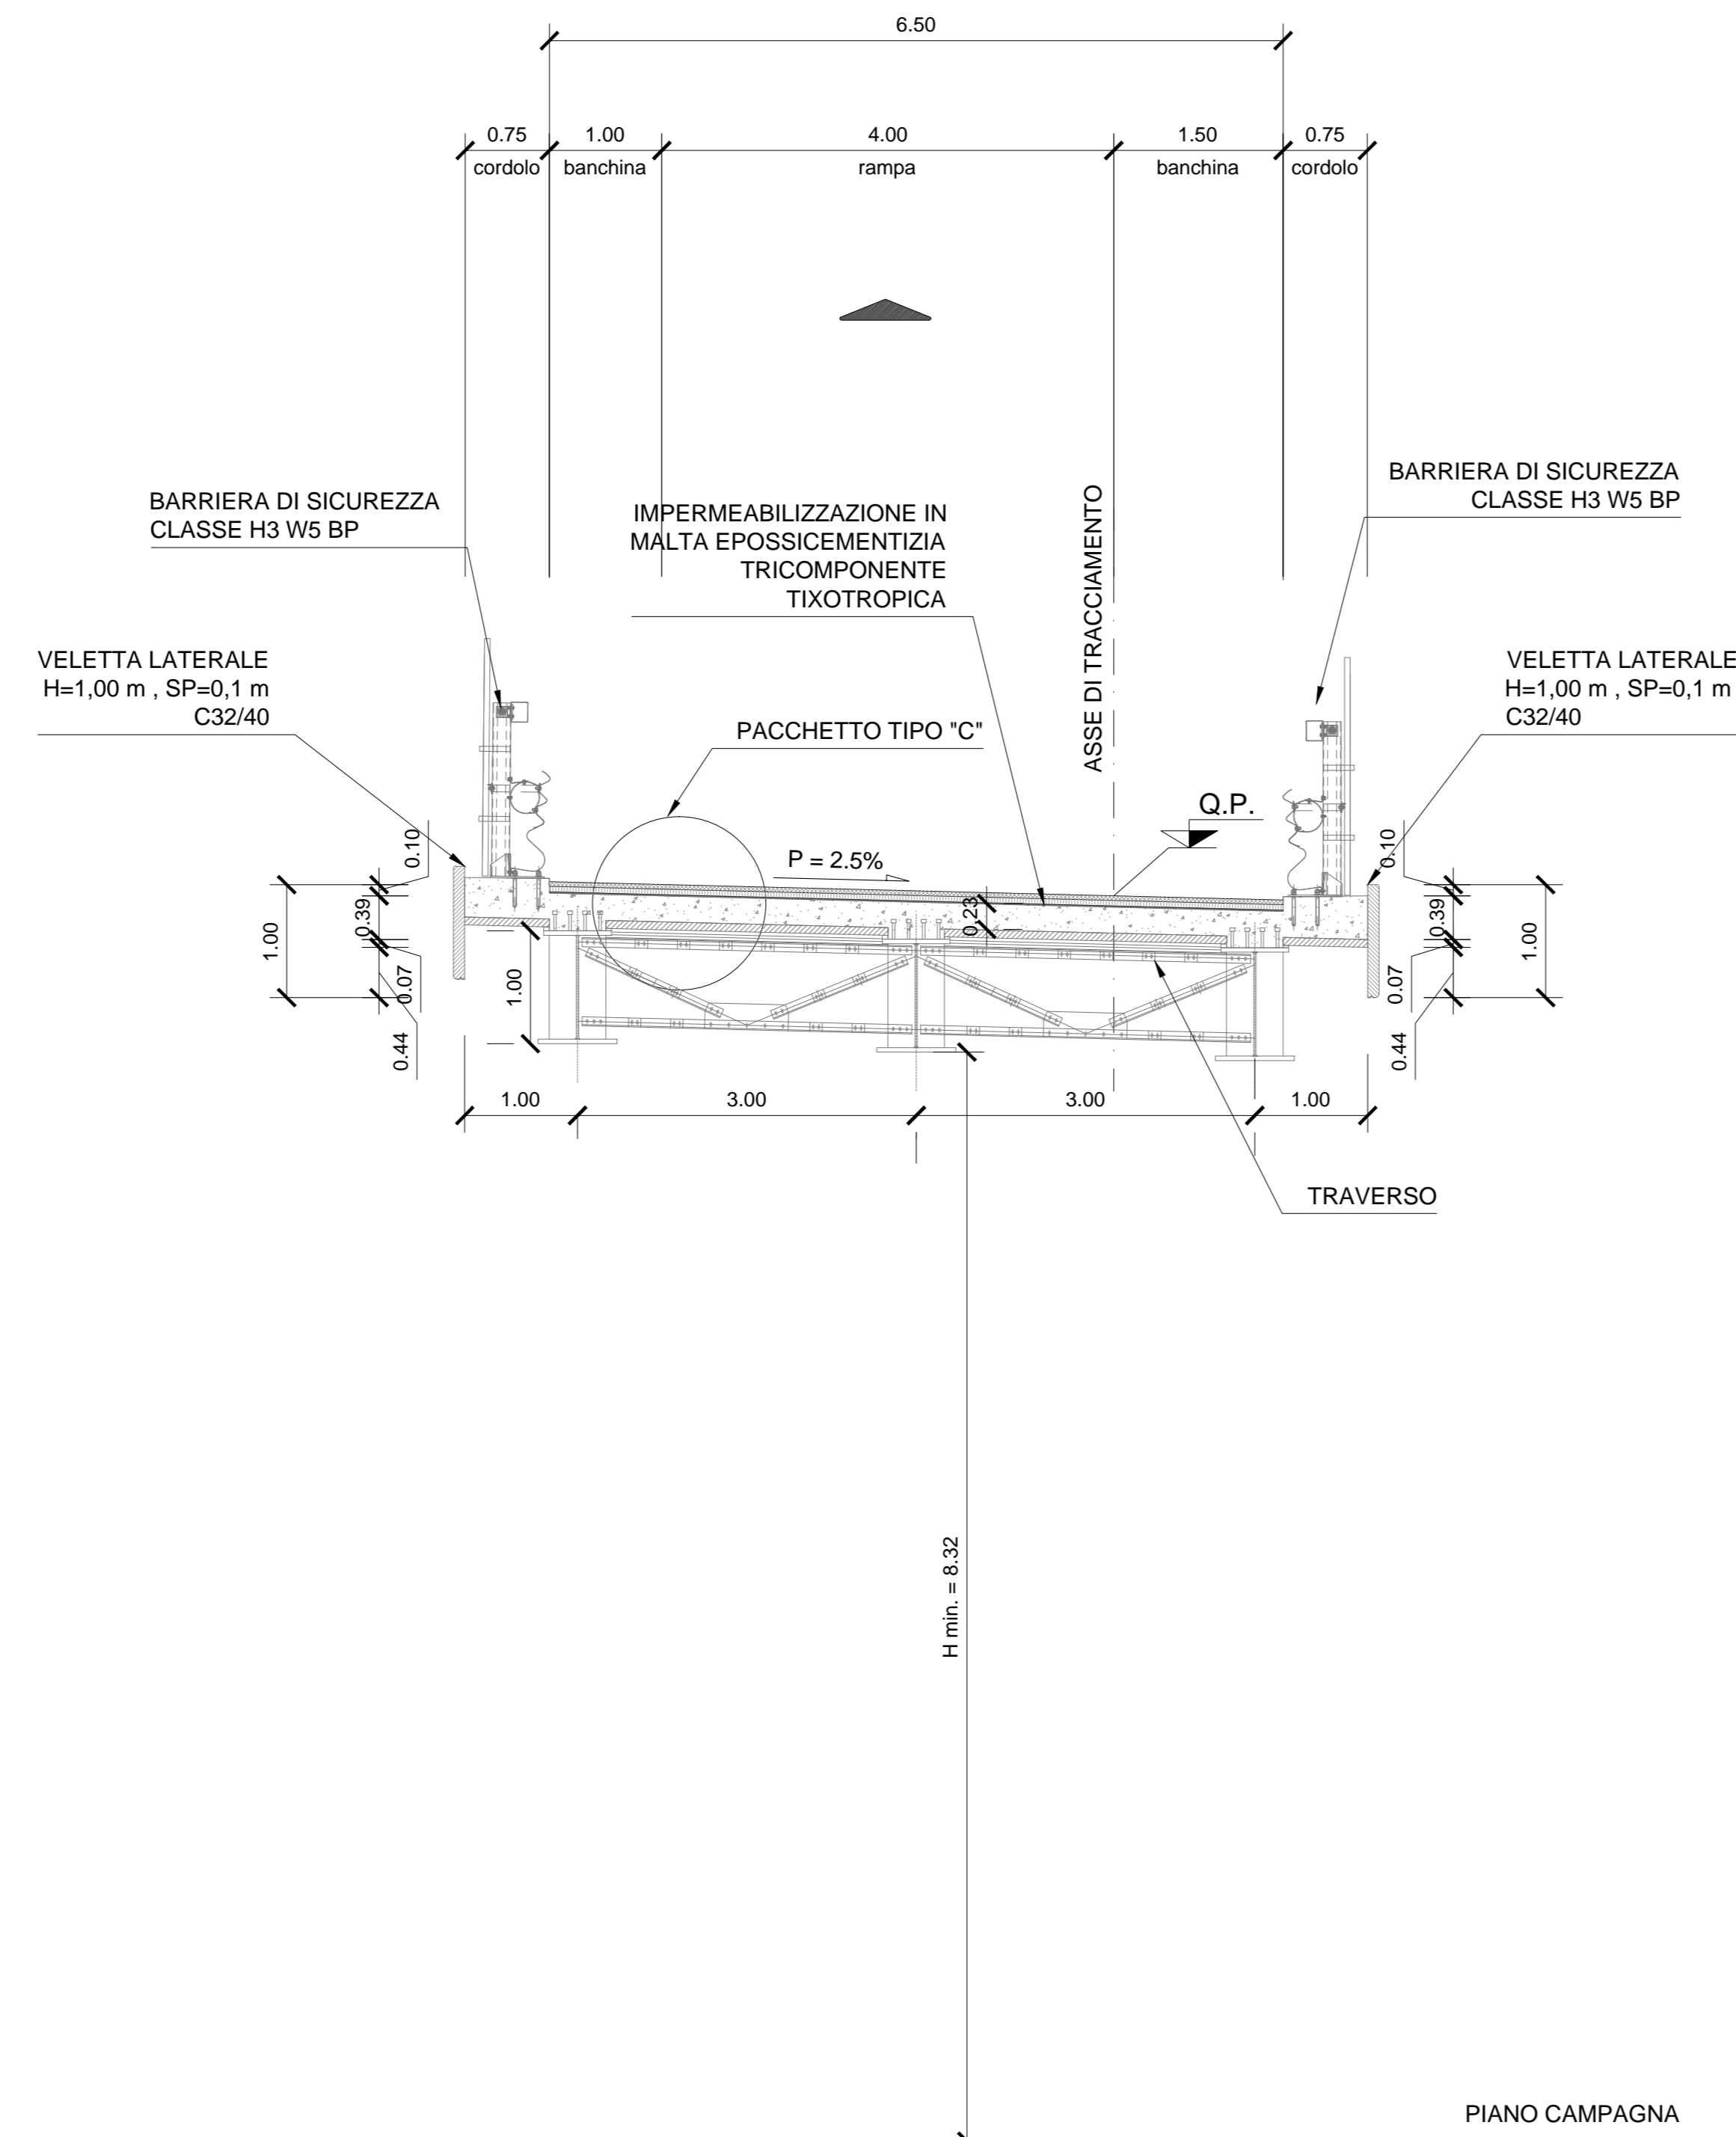



TABELLA MATERIALI

- GEOTESSILE**
 - GEOTESSILE DI PESO NON INFERIORE A 300 g/m² RESISTENZA A TRAZIONE NON INFERIORE A 18 kN/m
- RINTERRO**
 - MATERIALE DI RISULTA DEGLI SCAVI, COMPATTATO PER STRATI DI SPESORE MASSIMO AL FINITO PARI A:
 - 30 cm PER MATERIALI FINI
 - 50 cm PER MATERIALI GROSSOLANI
- SCARPATE**
 - IN RILEVATO: SISTEMAZIONE CON PROCEDIMENTO IDROBUTUMINOSO
 - IN TRINCEA: RIVESTIMENTO A GRIGLIATO SEMRIGIDO IN T.N.T. (500 g/m²)
- SOTTOPONDAZIONI E RIEMPIIMENTI**
 - CONGLOMERATO CEMENTIZIO DOSATO CON 150kg/m³ DI CEMENTO NORMALE
 - RIVESTIMENTO COLLETTORI: CONGLOMERATO CEMENTIZIO CON R_{ck} ≥ 35MPa
- OPERE IN C.A.**
 - CONGLOMERATO CEMENTIZIO CON R_{ck} ≥ 30 MPa
 - BARRE DI ACCIAIO AD ADERENZA MIGLIORATA CONTROLLATO IN STABILIMENTO TIPO Fe B44k
- MANUFATTI PREFABBRICATI**
 - TUBI CONGLOMERATO CEMENTIZIO SECONDO UNI 9634 e CLASSE 2^a GIUNTI A BICCHIERE
 - CANALLETTE A D'EMBRICI: CONGLOMERATO CEMENTIZIO CON R_{ck} ≥ 25 MPa
 - CANALIZZAZIONI: CONGLOMERATO CEMENTIZIO VIBRATO CON R_{ck} ≥ 30 MPa, ARMATO CON RETE ELETTROSALDATA IN BARRE DI ACCIAIO AD ADERENZA MIGLIORATA CONTROLLATO IN STABILIMENTO TIPO Fe B44k
- DISPOSITIVI DI CORONAMENTO**
 - CHIUSINI E GRIGLIE CARRABILI CON CONTROTELAIO (SALVO DIVERSE INDICAZIONI) GHISA SFEROIDALE SECONDO UNI EN 124 Classe D 400 CON ELEMENTI DI BLOCCAGGIO
 - CHIUSINI E GRIGLIE CARRABILI CON CONTROTELAIO IN ACCIAIO ZINCATO A CALDO SECONDO UNI EN 124 - Classe C250 CON ELEMENTI DI BLOCCAGGIO
 - DISPOSITIVI NON CARRABILI CON CONTROTELAIO: ACCIAIO ZINCATO A CALDO UNI EN 124 - Classe B125
- SIGILLATURE**
 - MALTA REOPLASTICA A RITIRO COMPENSATO
- ARMATURA OPERE IN C.A.**
 - CIVE NON ESPRESSAMENTE INDICATO: MAGLIA QUADRA 20x20 cm Ø 10 mm IN CORRESPONDAZZA DELLE SUPERFICI ESTERNE ED INTERNE (BASE, PARETI, SOLETTA), COPRIFERRO 2.5 cm SOVRAPPOSIZIONI 30 DIAMETRI
- NOTA:** PER QUANTO NON ESPRESSAMENTE INDICATO HANNO VALORE CONTRATTUALE LE NORME TECNICHE D'APPALTO E GLI ELENCHI PREZZI UNITARI

PARTICOLARE PAVIMENTAZIONE

scala 1:20

ASSE PRINCIPALE E RAMPE DI SVINCOLO

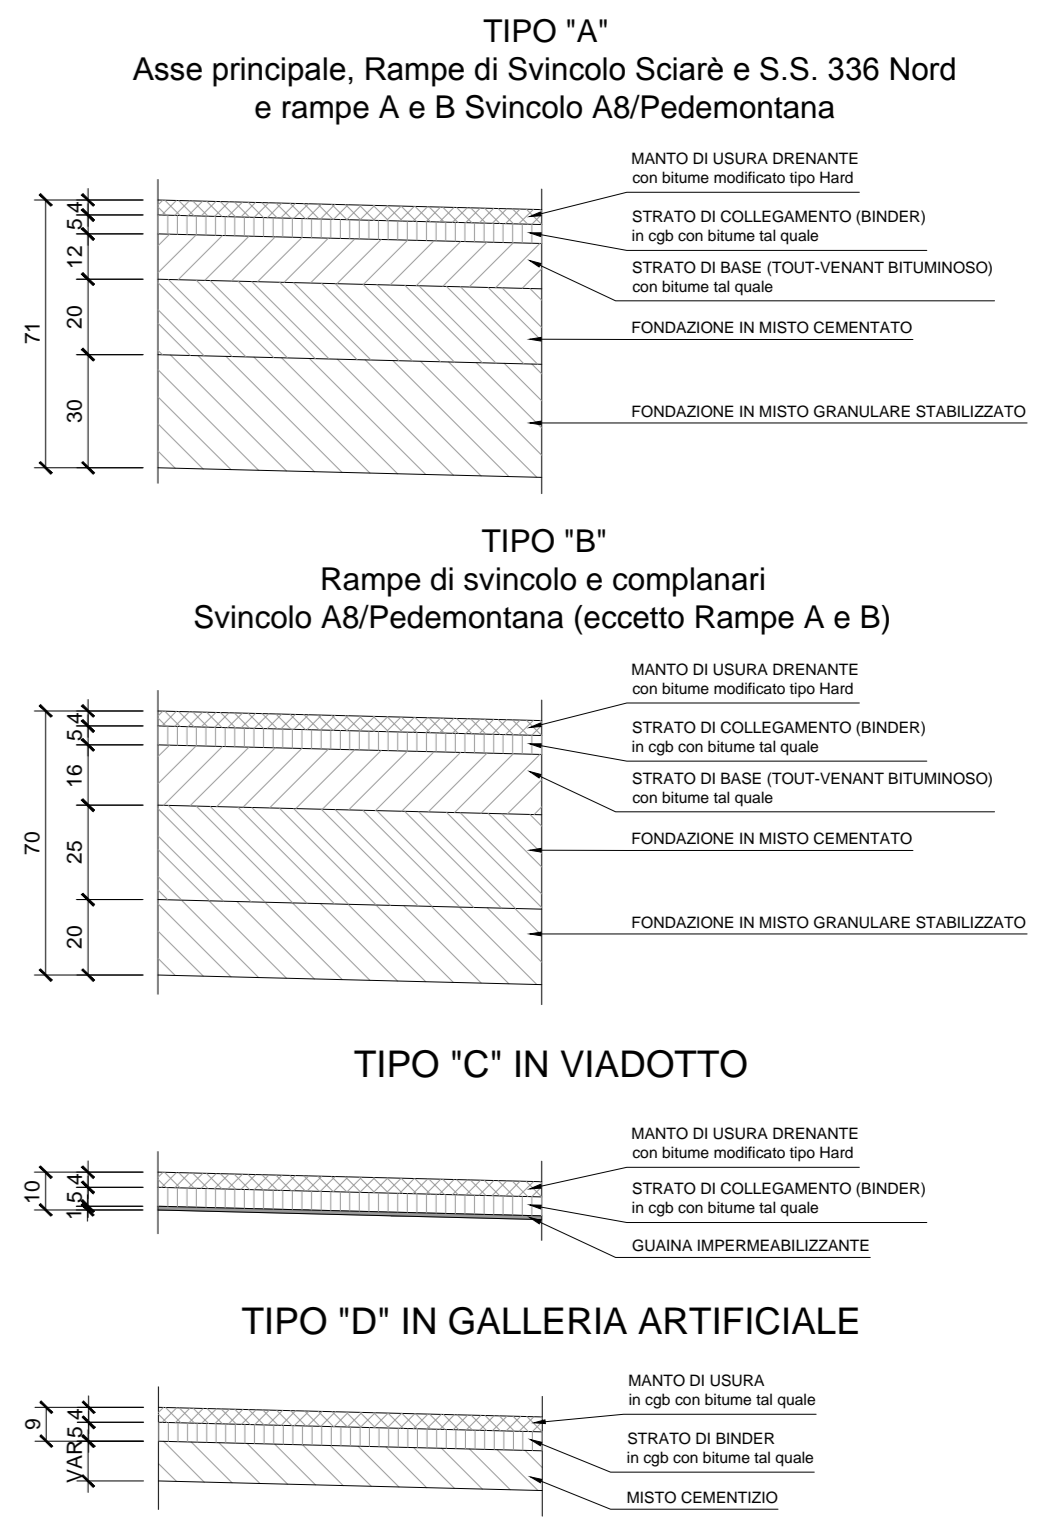

ANAS S.p.A.
Direzione Progettazione e Realizzazione Lavori

NUOVA S.S. 341 "GALLARATESE" - TRATTO DA SAMARATE A CONFINE
CON LA PROVINCIA DI NOVARA - TRATTO NORD
**STRALCIO FUNZIONALE DAL KM 6+500 (SVINCOLO S.S. 336 NORD)
AL KM 8+844 (SVINCOLO AUTOSTRADA A8)
"BRETTELLA DI GALLARATE"**

PROGETTO ESECUTIVO

STUDIO CORONA Ing. Valerio Bassoli Arch. Roberto Frattini	ING. RENATO DEL PRETE Ing. Renato Del Prete	ECOPLAN Arch. Roberto Frattini	ee Ing. Gabriele Scavone
UNING Ing. Matteo Santoni	SETAC Prof. Ing. Luigi Montorsi	ARKE Ing. Giancarlo Rameri	DOTI, GOL, RANALLO Dot. Giulio Zamboni
VISTO IL RESPONSABILE DEL PROCEDIMENTO Dot. Ing. Giancarlo LUONGO	RESPONSABILE INTERAZIONE DELLA PRESTAZIONE SPECIALISTICHE Ing. Valerio Bassoli	IL PROGETTISTA FIRMATARIO DELLA PRESTAZIONE Ing. Renato DEL PRETE	COORDINATORE DELLA SICUREZZA IN FASE DI PROGETTAZIONE Ing. Giancarlo RAMERI

DB 221

D-PROGETTO STRADALE
DB - SVINCOLI E INTERSEZIONI - DB2 - SVINCOLO DI SCIARE
Sezioni tipo - Tav. 4 di 7

CODICE PROGETTO M1533	LIV. PROG. E	N. PROG. 1801	NOME FILE DB21_V02P00TRAST04_C.dwg	REVISIONE C	SCALA 1:50
PROGETTO M1533	ELAB. E	1801	CODICE ELAB. V02P00TRAST04	C	1:50
REV.	DESCRIZIONE	DATA	REDAITTO	VERIFICATO	APPROVATO
C	EMISSIONE A SEGUITO DI ISTRUTTORIA INTERNA ANAS	MARZO 2021	ING. MARTINA RIZZO	ING. VALERIO BAIETTI	ING. RENATO DEL PRETE
B	EMISSIONE A SEGUITO DI ISTRUTTORIA INTERNA ANAS	OTTOBRE 2020	ING. MARTINA RIZZO	ING. VALERIO BAIETTI	ING. RENATO DEL PRETE
A	EMISSIONE	LUGLIO 2020	ING. MARTINA RIZZO	ING. VALERIO BAIETTI	ING. RENATO DEL PRETE