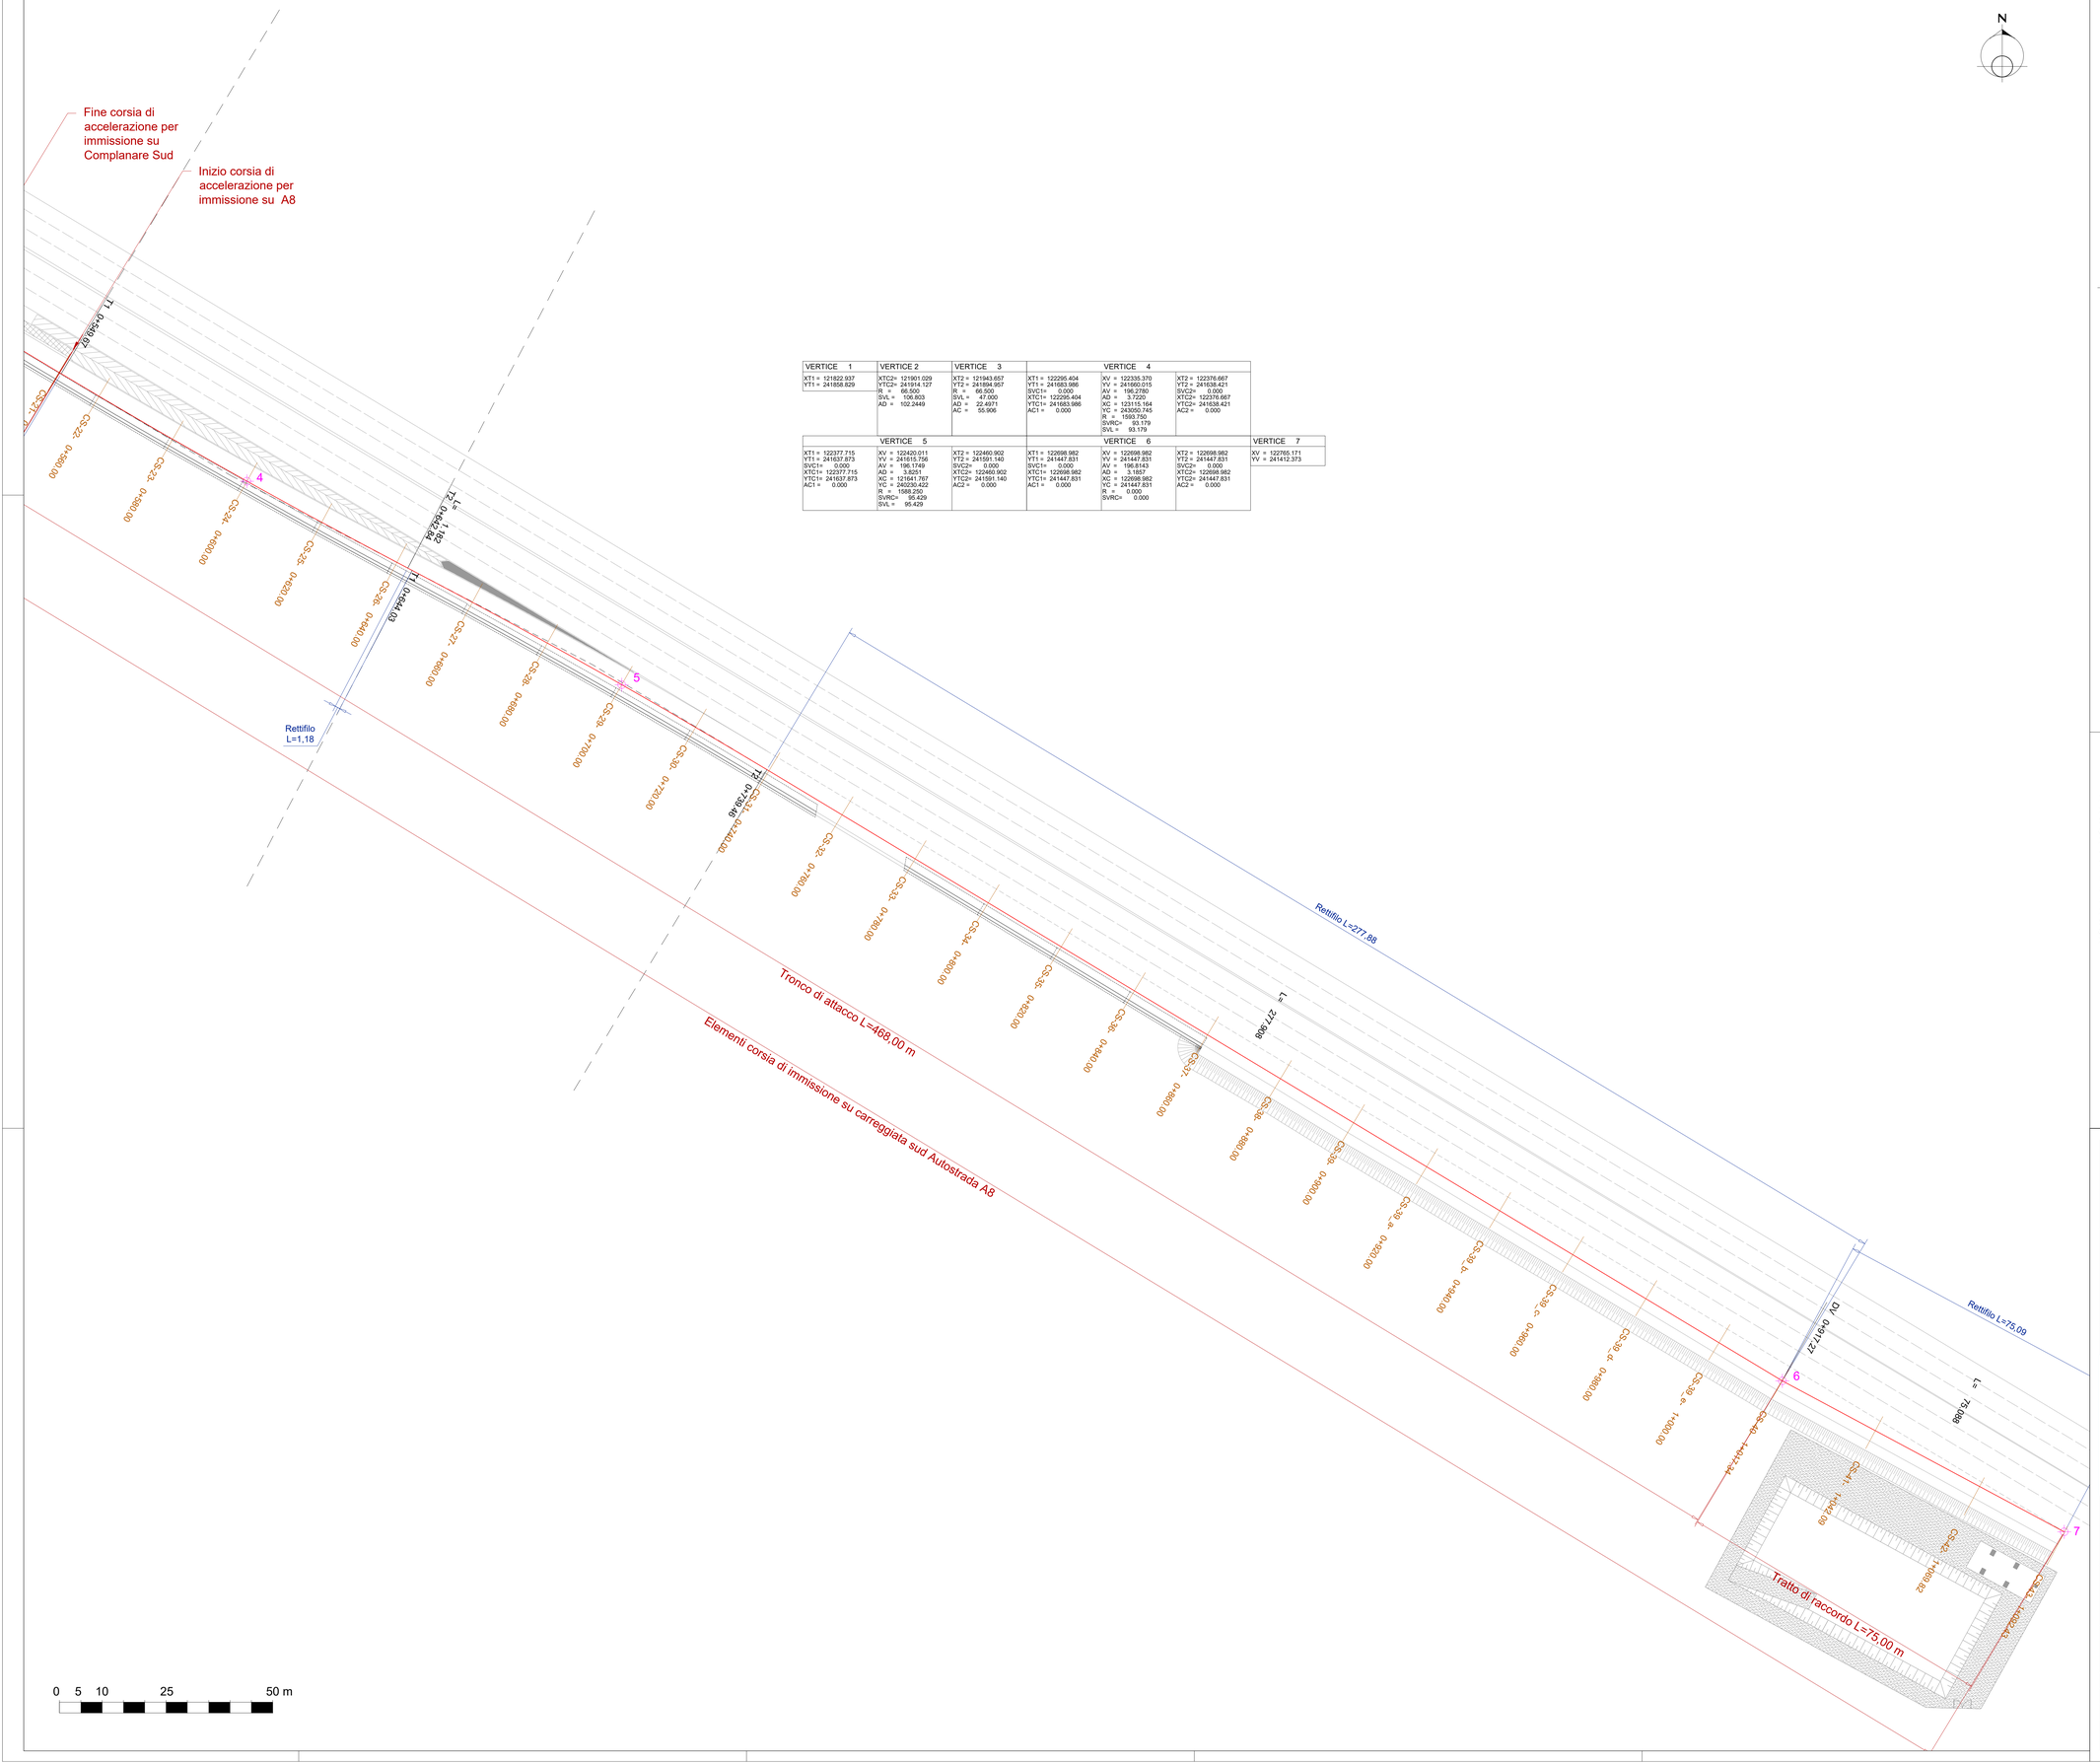

VERTICE 1	VERTICE 2	VERTICE 3	VERTICE 4		
XT1 = 121822.937 YT1 = 241858.829	XTC2= 121901.029 YTC2= 241914.127 R = 66.500 SVL = 106.803 AD = 102.2449	XT2 = 121943.657 YT2 = 241894.957 R = 66.500 SVL = 47.000 AD = 22.4971 AC = 55.906	XT1 = 122295.404 YT1 = 241683.986 SVC1= 0.000 XTC1= 122295.404 YTC1= 241683.986 AC1 = 0.000	XV = 122335.370 YV = 241660.015 AV = 196.2780 AD = 3.7220 XC = 123115.164 YC = 243050.745 R = 1593.750 SVRC= 93.179 SVL = 93.179	XT2 = 122376.667 YT2 = 241638.421 SVC2= 0.000 XTC2= 122376.667 YTC2= 241638.421 AC2 = 0.000

VERTICE 5			VERTICE 6			VERTICE 7
XT1 = 122377.715 YT1 = 241637.873 SVC1= 0.000 XTC1= 122377.715 YTC1= 241637.873 AC1 = 0.000	XV = 122420.011 YV = 241615.756 AV = 196.1749 AD = 3.8251 XC = 121641.767 YC = 240230.422 R = 1588.250 SVRC= 95.429 SVL = 95.429	XT2 = 122460.902 YT2 = 241591.140 SVC2= 0.000 XTC2= 122460.902 YTC2= 241591.140 AC2 = 0.000	XT1 = 122698.982 YT1 = 241447.831 SVC1= 0.000 XTC1= 122698.982 YTC1= 241447.831 AC1 = 0.000	XV = 122698.982 YV = 241447.831 AV = 196.8143 AD = 3.1857 XC = 122698.982 YC = 241447.831 R = 0.000 SVRC= 0.000	XT2 = 122698.982 YT2 = 241447.831 SVC2= 0.000 XTC2= 122698.982 YTC2= 241447.831 AC2 = 0.000	XV = 122765.171 YV = 241412.373

PIANTA CHIAVE

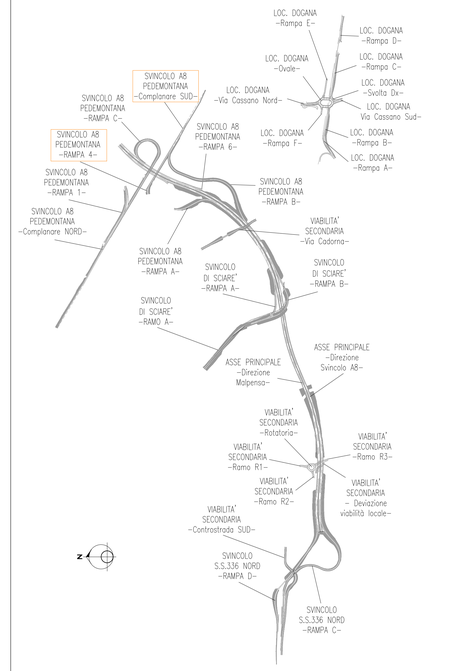

PARAMETRI DI TRACCIAMENTO

1 = Vertici di progetto

XV, YV = Coordinate dei vertici di progetto
XT1, YT1 = Coordinate inizio tangente
SVC1= Sviluppo clotoide 1 (clotoide che precede la curva circolare) [m]
AC1 = Parametro A della clotoide 1 (clotoide che precede la curva circolare)
XTC1, YTC1 = Coordinate inizio curva circolare
AV = Angolo al vertice [°]
AD = Angolo di deviazione [ ]
XC, YC = Coordinate centro curva circolare
R = Raggio della curva circolare [m]
SVRC= Sviluppo della curva circolare [m]
SVL = Sviluppo clotoide-cerchio-clotoide [m]
XTC2, YTC2 = Coordinate fine curva circolare
SVC2= Sviluppo clotoide 2 (clotoide che segue la curva circolare) [m]
AC2 = Parametro A della clotoide 2 (clotoide che segue la curva circolare)
XT2, YT2 = Coordinate fine tangente

ANAS S.p.A.
Direzione Progettazione e Realizzazione Lavori

NUOVA S.S. 341 "GALLARATESE" - TRATTO DA SAMARATE A CONFINE CON LA PROVINCIA DI NOVARA - TRATTO NORD

STRALCIO FUNZIONALE DAL KM 6+500 (SVINCOLO S.S. 336 NORD) AL KM 8+844 (SVINCOLO AUTOSTRADA A8) "BRETELLA DI GALLARATE"

PROGETTO ESECUTIVO

STUDIO CORONA Ing. Renato Viera	Ing. Valerio Bajetti	Ing. Renato Del Prete	ECOPLAN Arch. Nicoletta Fattini	Ing. Gabriele Inoscotti
Prof. Ing. Matteo Ranieri	Prof. Ing. Luigi Monterisi	Ing. Gioacchino Angarano	Dott. Geol. Danilo Gallo	

VISTO: IL RESPONSABILE DEL PROCEDIMENTO	RESPONSABILE INTEGRAZIONE DELLE PRESTAZIONI SPECIALISTICHE	IL PROGETTISTA FIRMATARIO DELLA PRESTAZIONE	GEOLOGO	COORDINATORE DELLA SICUREZZA IN FASE DI PROGETTAZIONE
Dott. Ing. Giancarlo LUONGO	Ing. Gaetano LUCA RANIERI	Ing. Valerio BAJETTI	Prof. Ing. Gian Luigi MONTERISI	Ing. Gaetano RANIERI

DC 319

D-PROGETTO STRADALE

DB - SVINCOLI - DB-3 - SVINCOLO A8/PEDEMONTANA LOMBARDA

Planimetria di tracciamento - Rampa 4 e Complanare Sud - Tav. 2 di 2

CODICE PROGETTO				NOME FILE	REVISIONE	SCALA:
PROGETTO	LIV. PROG.	N. PROG.		DB319_VG3PS00TRAPT05_B.dwg		
MI533	E	1801		CODICE ELAB. V03PS00TRAPT05	B	1:500

REV.	DESCRIZIONE	DATA	REDATTO	VERIFICATO	APPROVATO
D					
C					
B	EMISSIONE A SEGUITO DI ISTRUTTORIA INTERNA ANAS	MAGGIO 2021	ING. AURORA LUISI	ING. VALERIO BAJETTI	ING. RENATO DEL PRETE
A	EMISSIONE	OTTOBRE 2020	ING. AURORA LUISI	ING. VALERIO BAJETTI	ING. RENATO DEL PRETE