

PARAMETRI DI TRACCIAMENTO

- Legend for symbols and abbreviations used in the plan, including vertices, coordinates, and curve parameters.

Inizio corsia di immissione su carreggiata Nord Autostrada A8

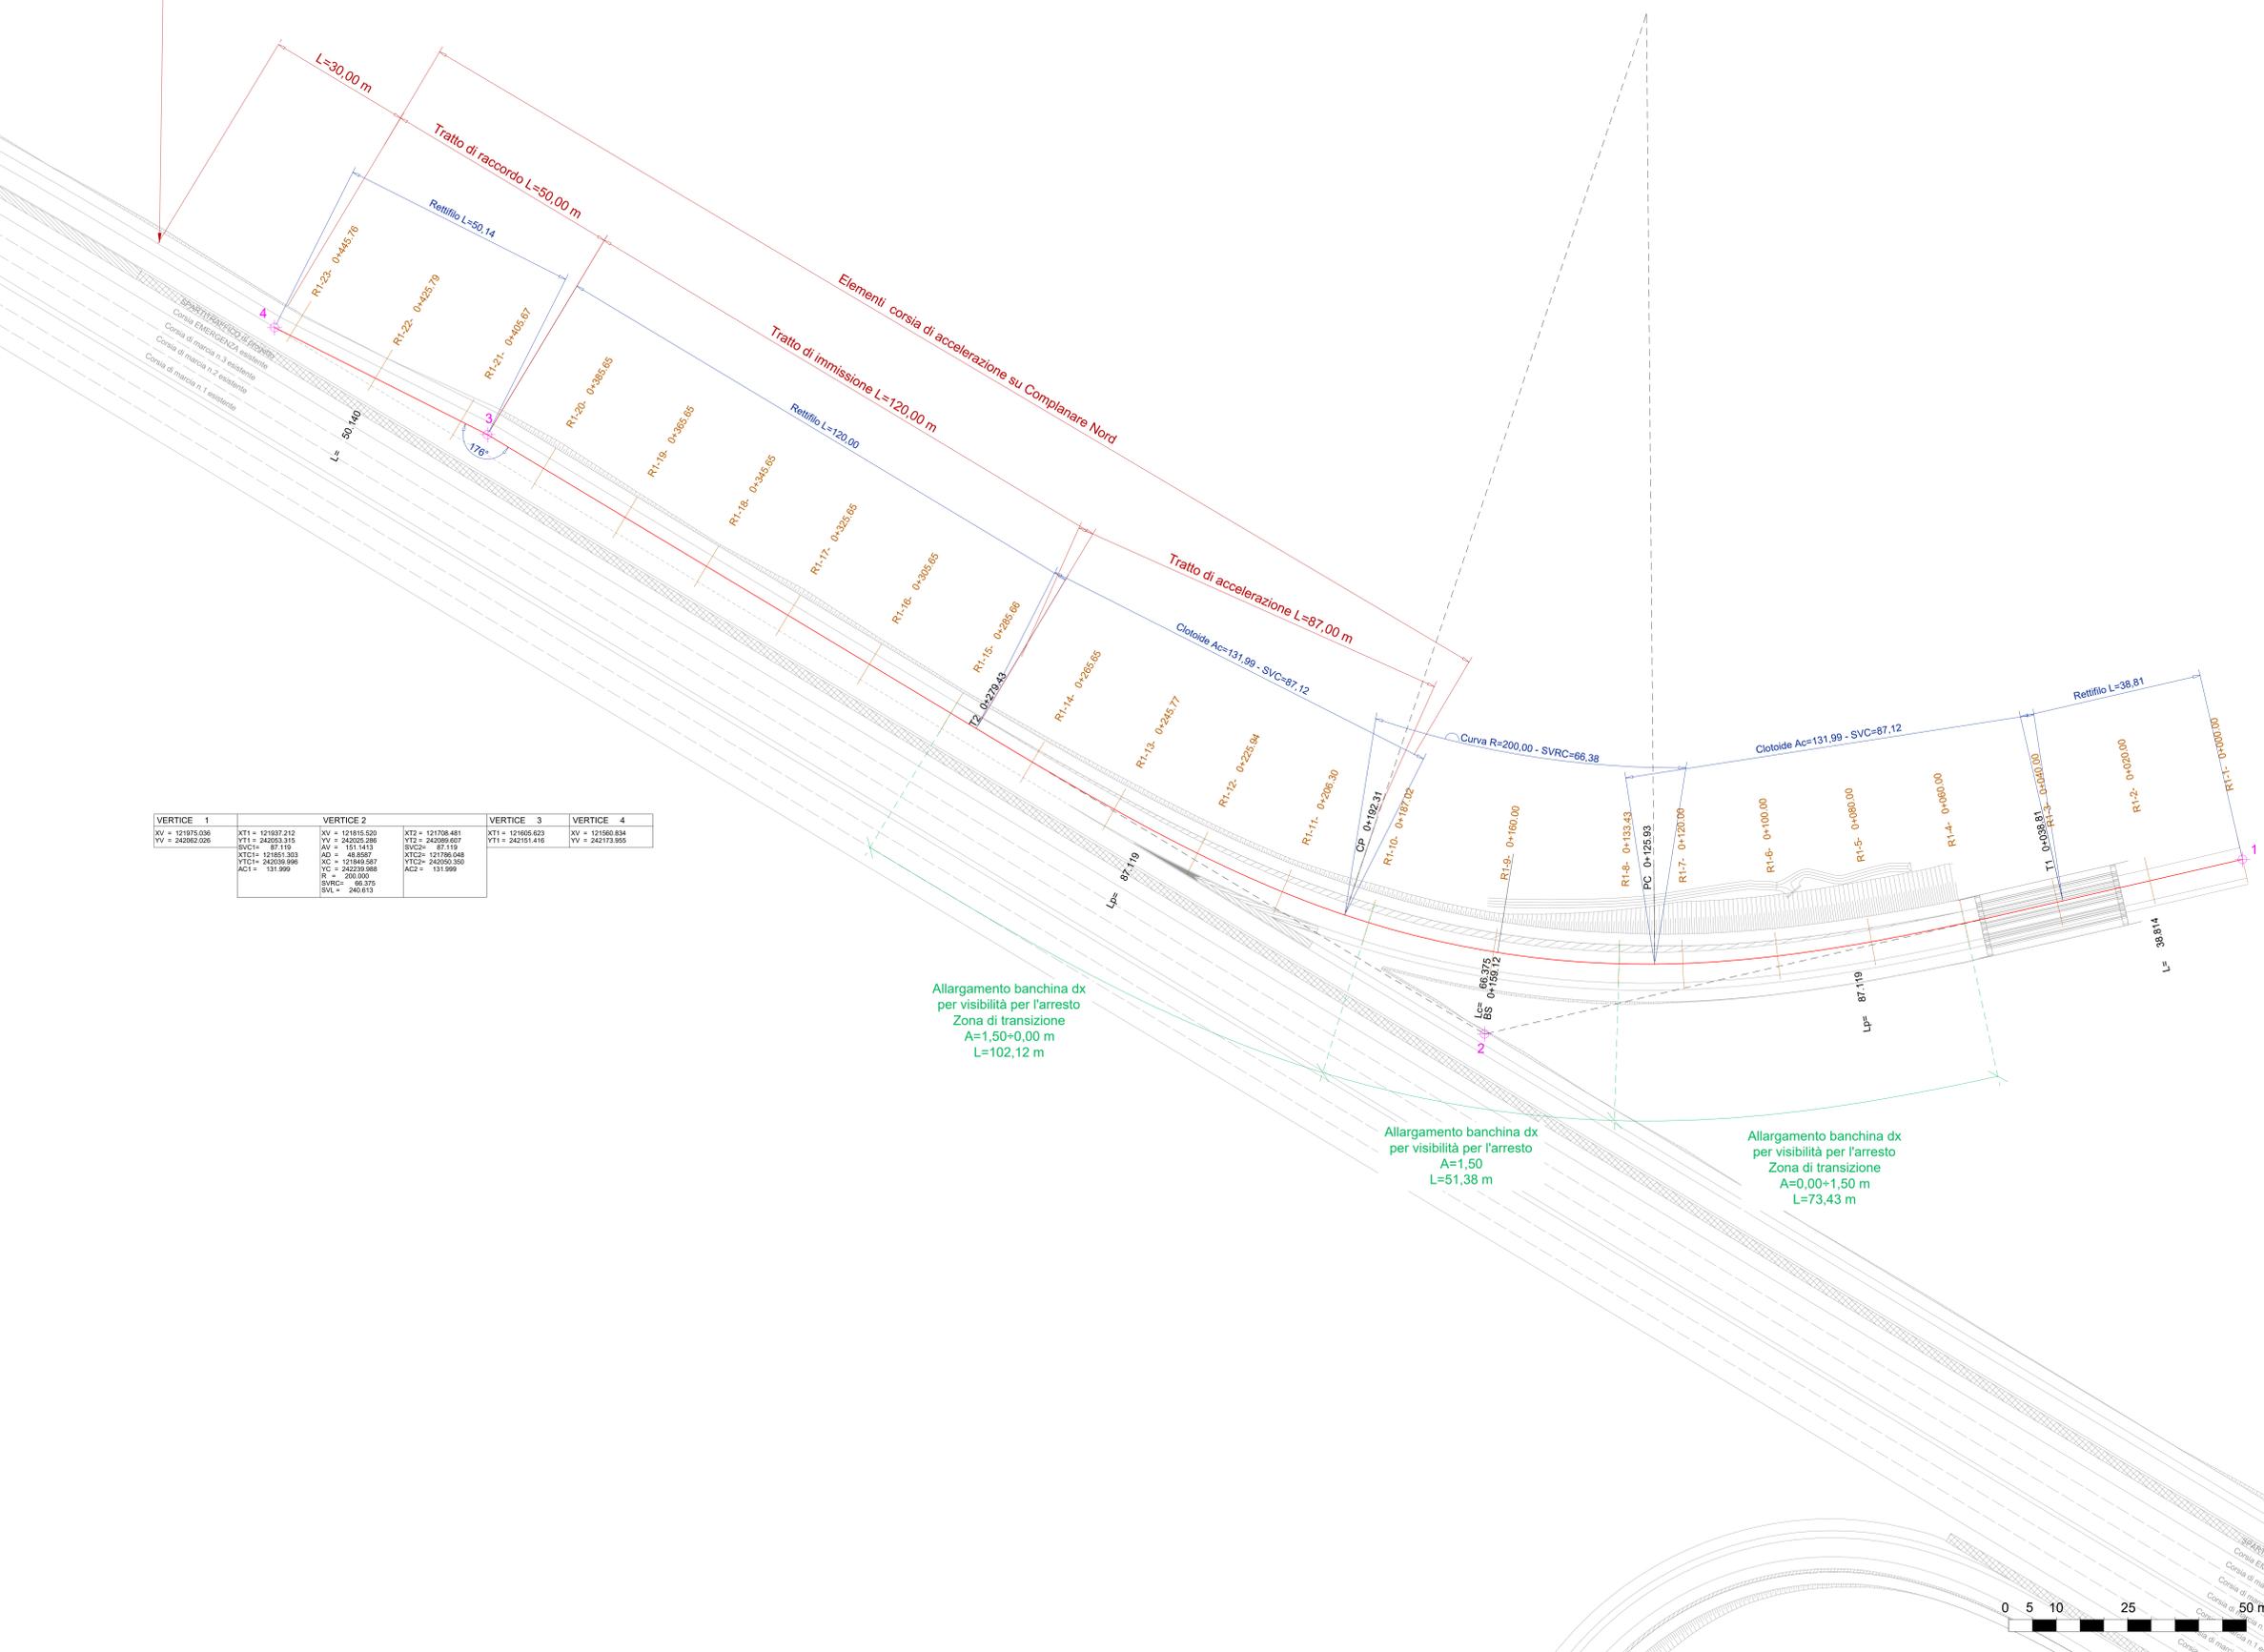


Table with 4 columns: VERTICE 1, VERTICE 2, VERTICE 3, VERTICE 4. It lists coordinates (XT, YX, YV) and other parameters for specific points along the alignment.

Allargamento banchina dx per visibilità per l'arresto
Zona di transizione
A=1,50*0,00 m
L=102,12 m

Allargamento banchina dx per visibilità per l'arresto
A=1,50
L=51,38 m

Allargamento banchina dx per visibilità per l'arresto
Zona di transizione
A=0,00*1,50 m
L=73,43 m

Logo for ANAS S.p.A. Gruppo FS Italiane, Direzione Progettazione e Realizzazione Lavori.

NOVA S.S. 341 "GALLARATESE" - TRATTO DA SAMARATE A CONFINE CON LA PROVINCIA DI NOVARA - TRATTO NORD
STRALCIO FUNZIONALE DAL KM 6+500 (SVINCOLO S.S. 336 NORD) AL KM 8+844 (SVINCOLO AUTOSTRADA A8) "BRETTELLA DI GALLARATE"

PROGETTO ESECUTIVO. Grid of logos for various engineering and architectural firms involved in the project, including Studio Corona, UNING, SETAC, ARKE, and others.

Professional stamps and signatures of the project's responsible parties, including the project manager and technical staff.

DC 320 D-PROGETTO STRADALE DB - SVINCOLI - DB-3 - SVINCOLO A8/PEDEMONTANA LOMBARDA Planimetria di tracciamento - Rampa 1

Project information table with columns for CODE PROGETTO, NOME FILE, REVISIONE, and SCALA. It includes details like 'DB320_V03P500TRAPT06_B.dwg' and a scale of 1:500.

